


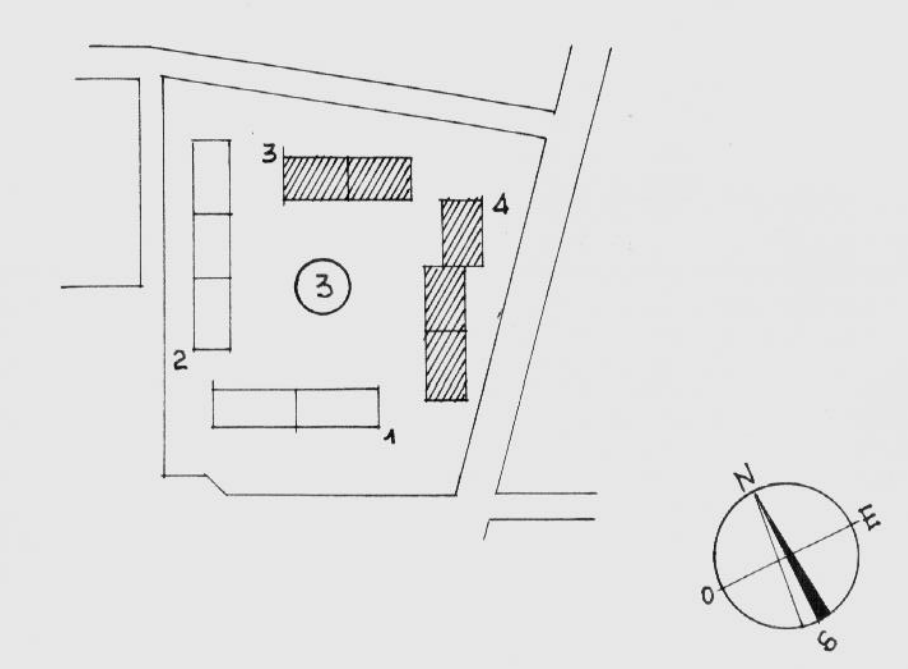

PROGETTISTI:

ARCH. GIUSEPPE AMENDOLA

MARIA TERESA SARNO

CECILIA VARETTI

LUIGI CREMONA

ALDO VILLANI

Giuseppe Amendola

Maria Teresa Sarano


Cecilia Varetti

Luigi Cremona

Aldo Villani

N. B.


LE VARIANTI ALLE TAVOLE INDICATE
SI RIFERISCONO SOLO ALLE PARTI
GRAFICAMENTE RIPORTATE IN QUESTA TAVOLA
COME RICHIESTE DALLA GESTIONE IN SEDE DI
APPROVAZIONE DEL PROGETTO

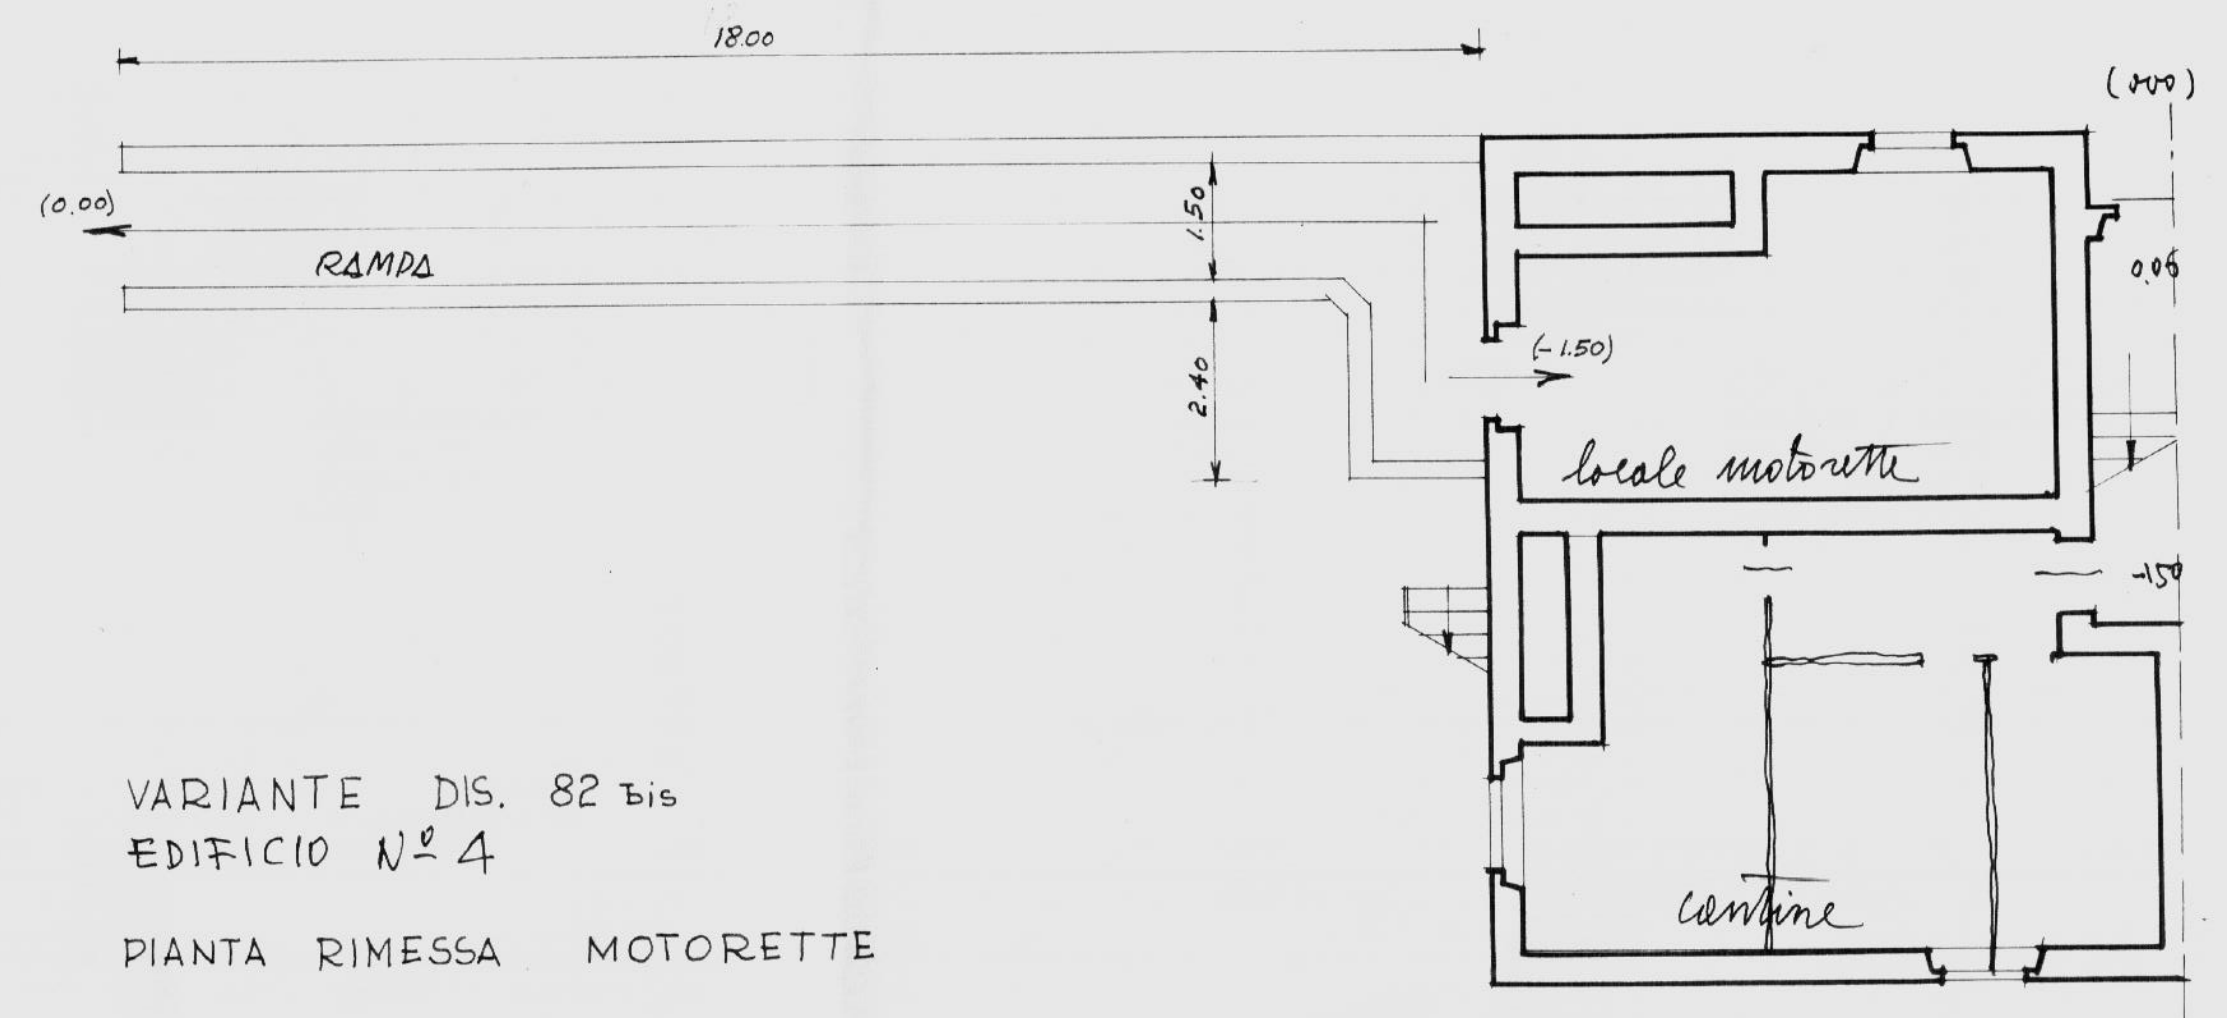


VARIANTE DIS. 82 bis
EDIFICIO N° 4
PIANTA RIMESSA MOTORETTE

LA RECIPROCA POSIZIONE DELLE TESTATE
COME E' INDICATA IN QUESTA TAVOLA
RISPESCHIA QUELLA DI PROGETTO


SCALA 1:100

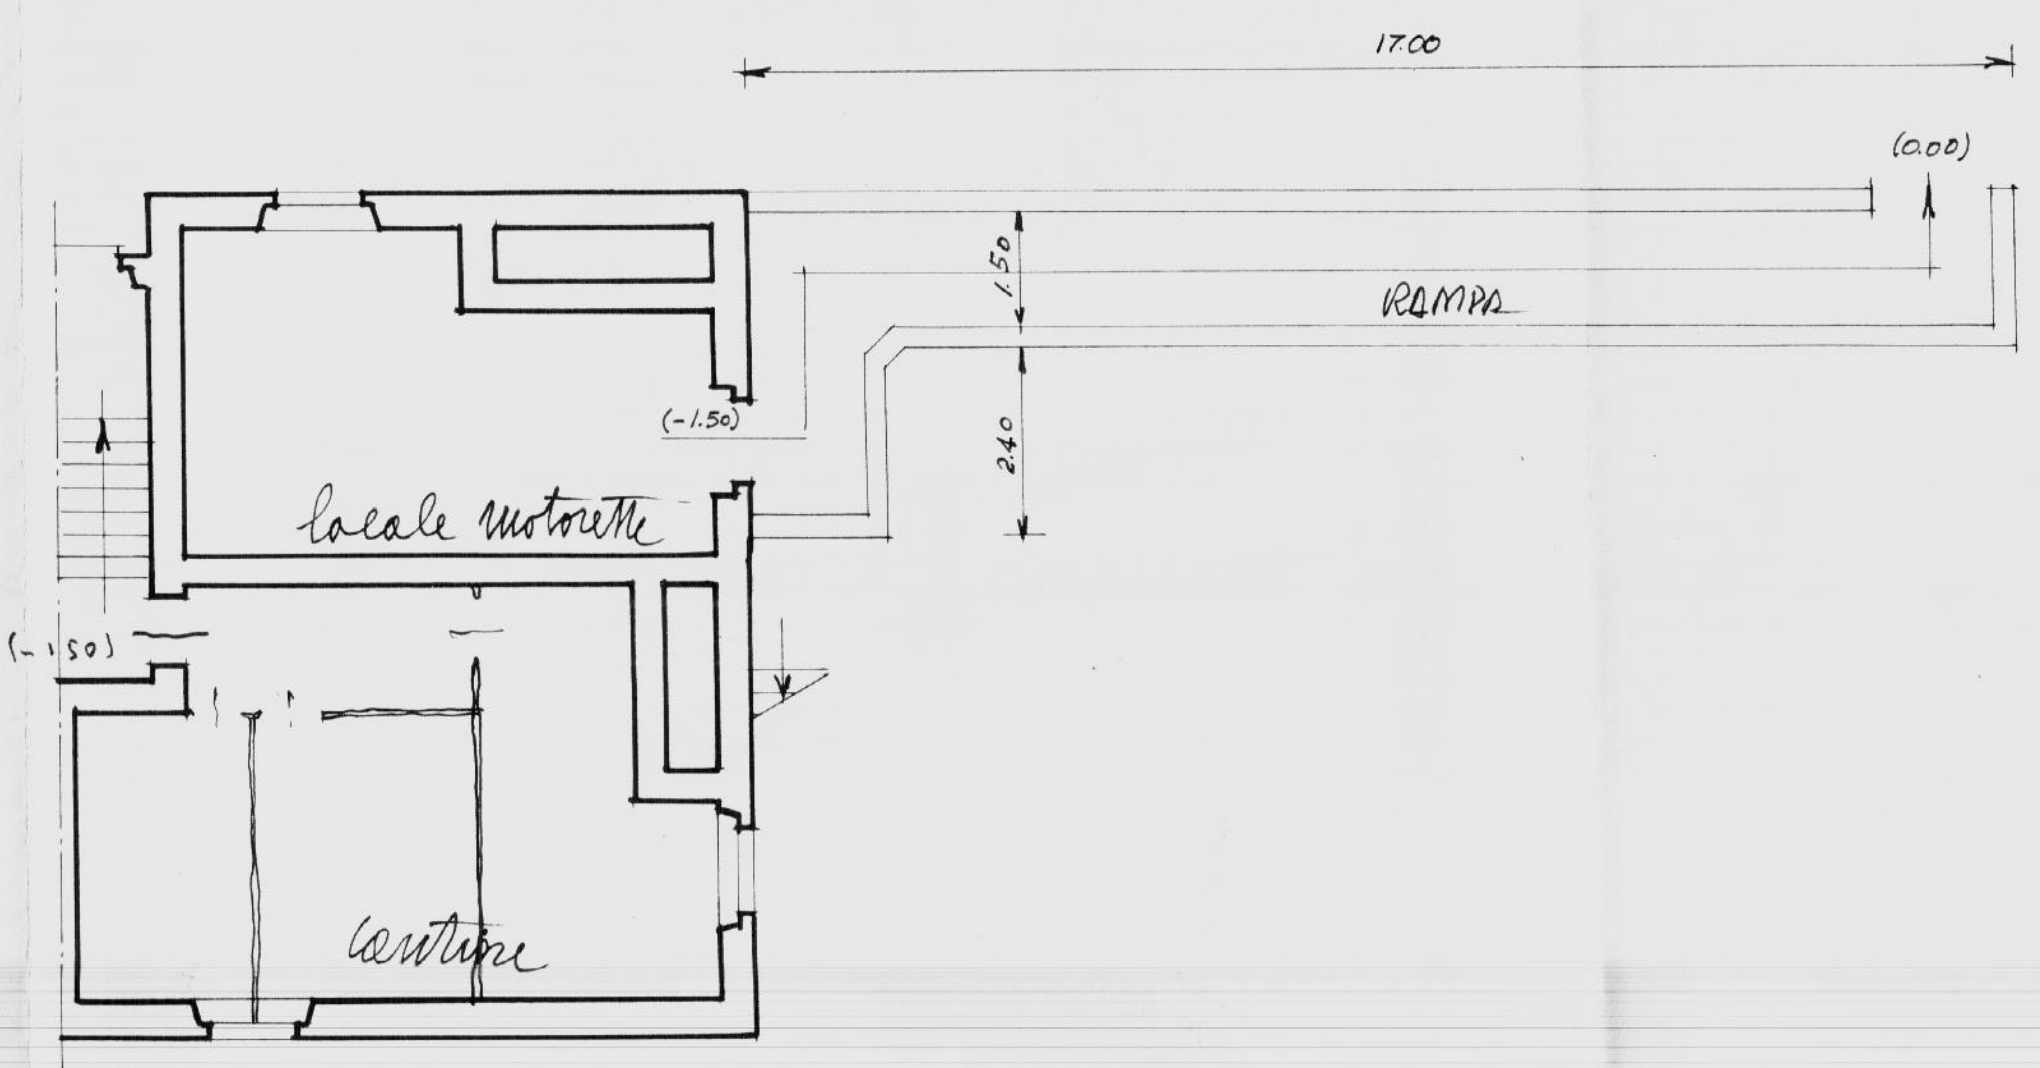



VARIANTE DIS. N° 51
EDIFICIO N° 1
SCALA 1:50

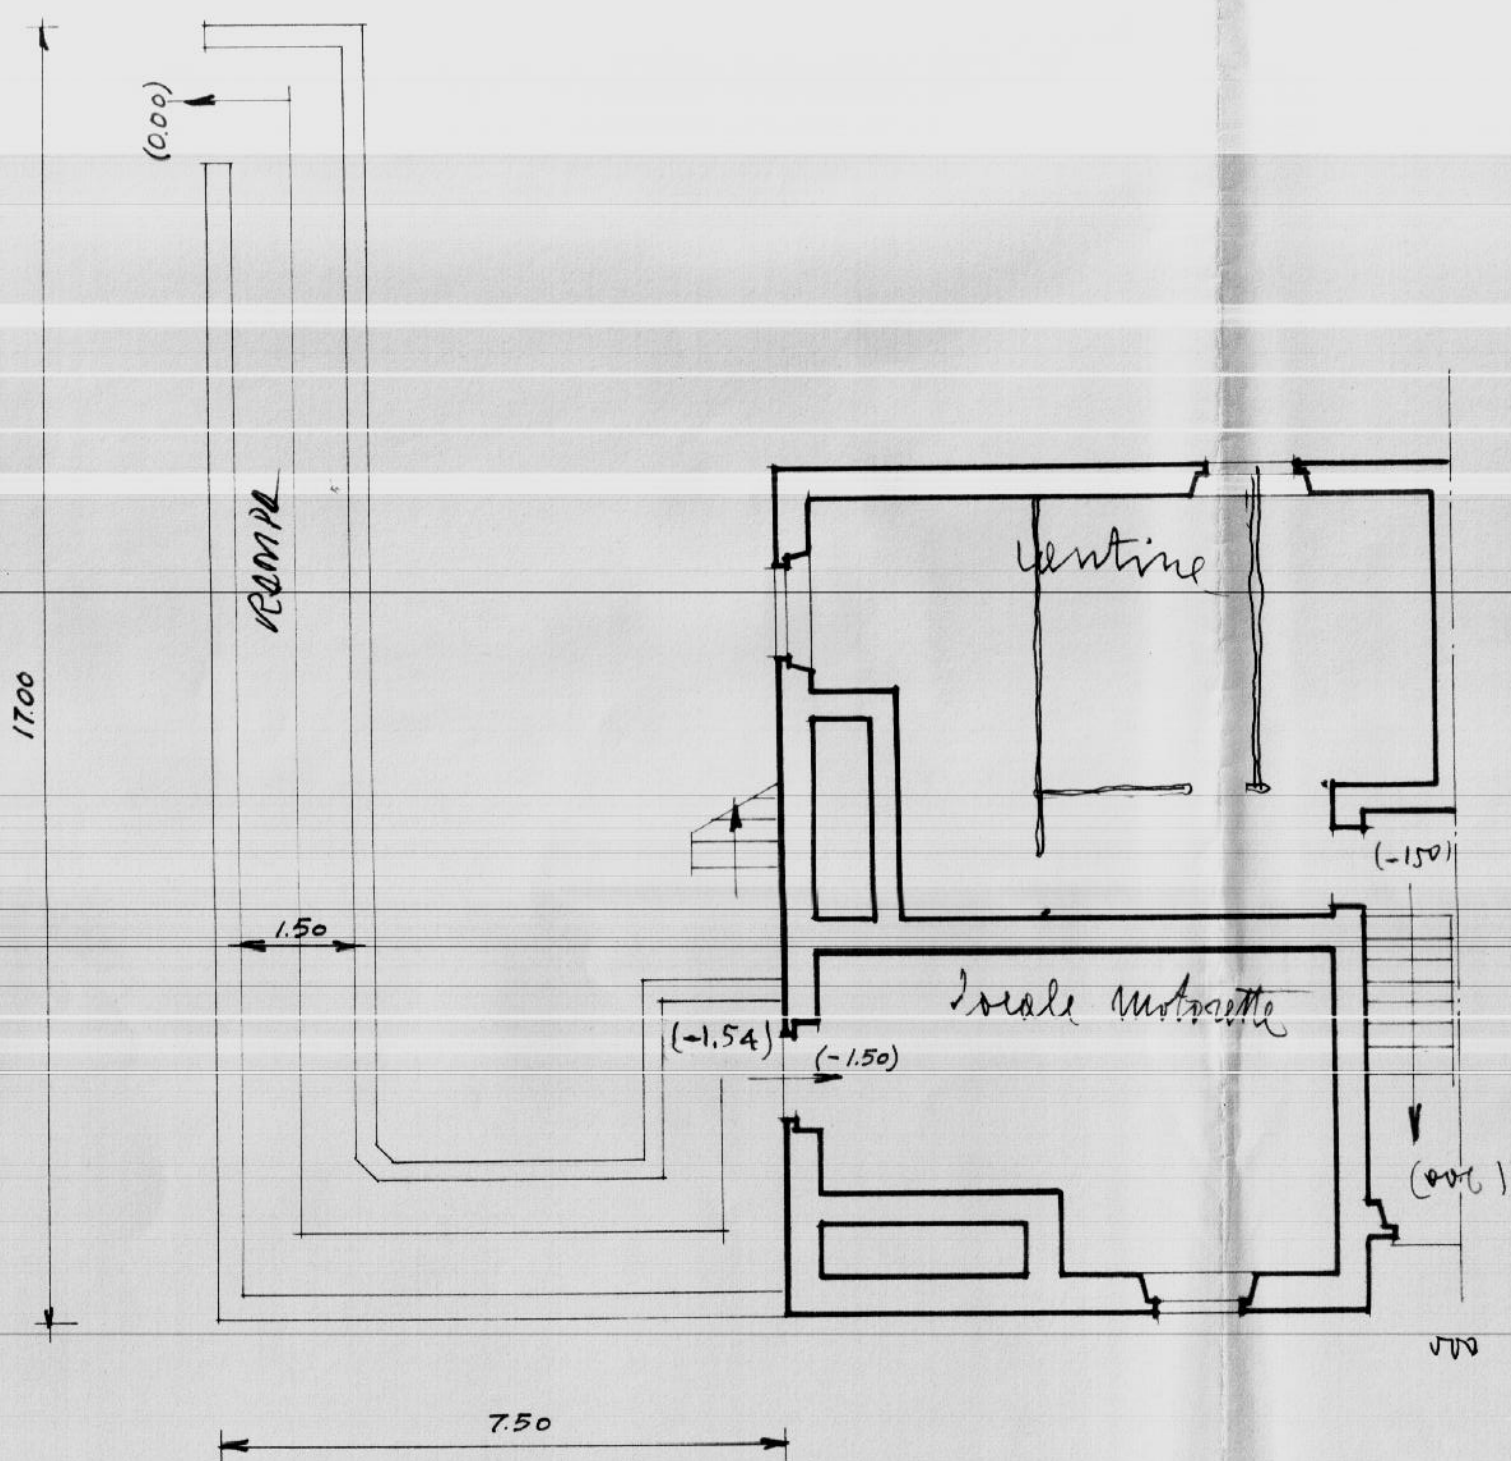

VARIANTE DIS. N° 75 bis
EDIFICIO N° 3
SCALA 1:100

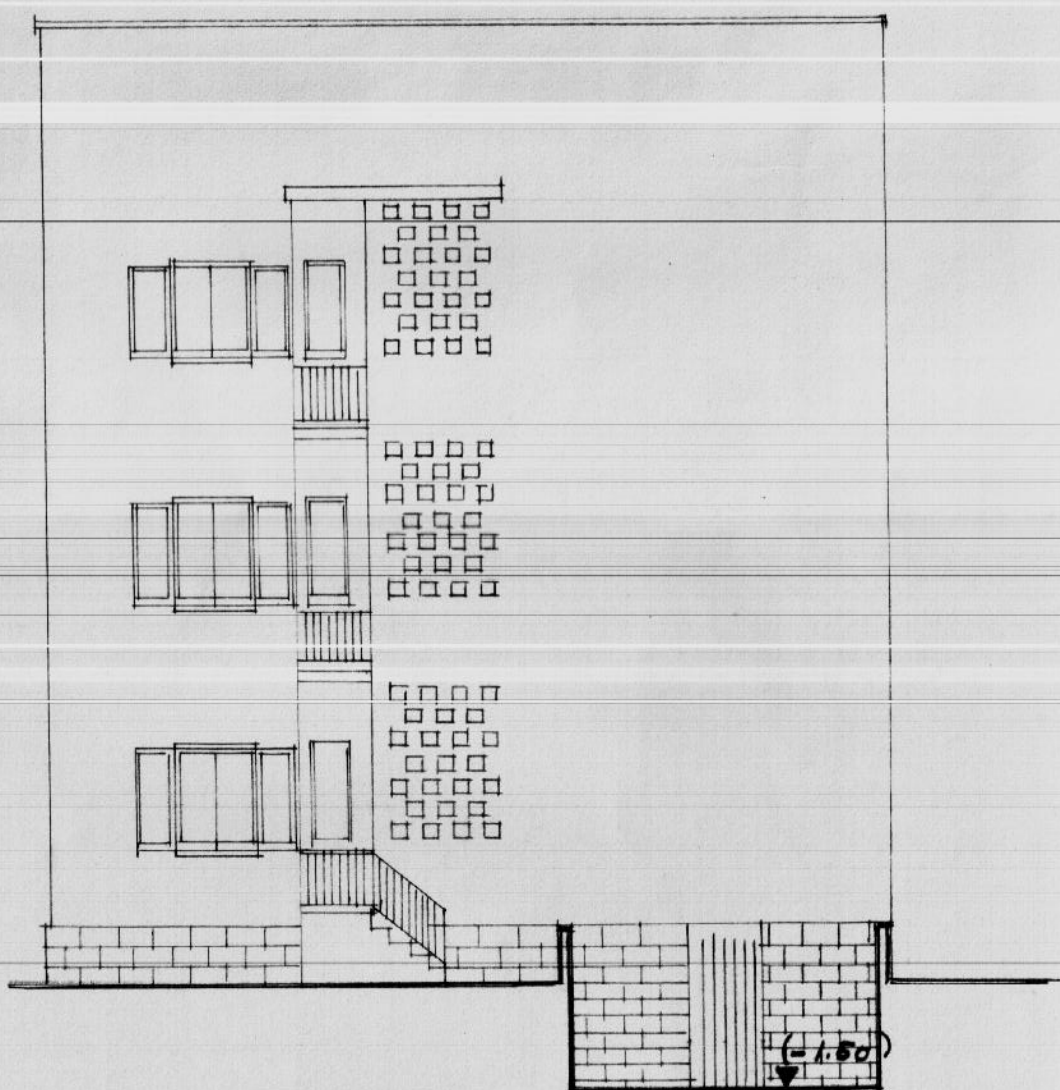

VARIANTE DIS. n° 74
SCALA 1:100

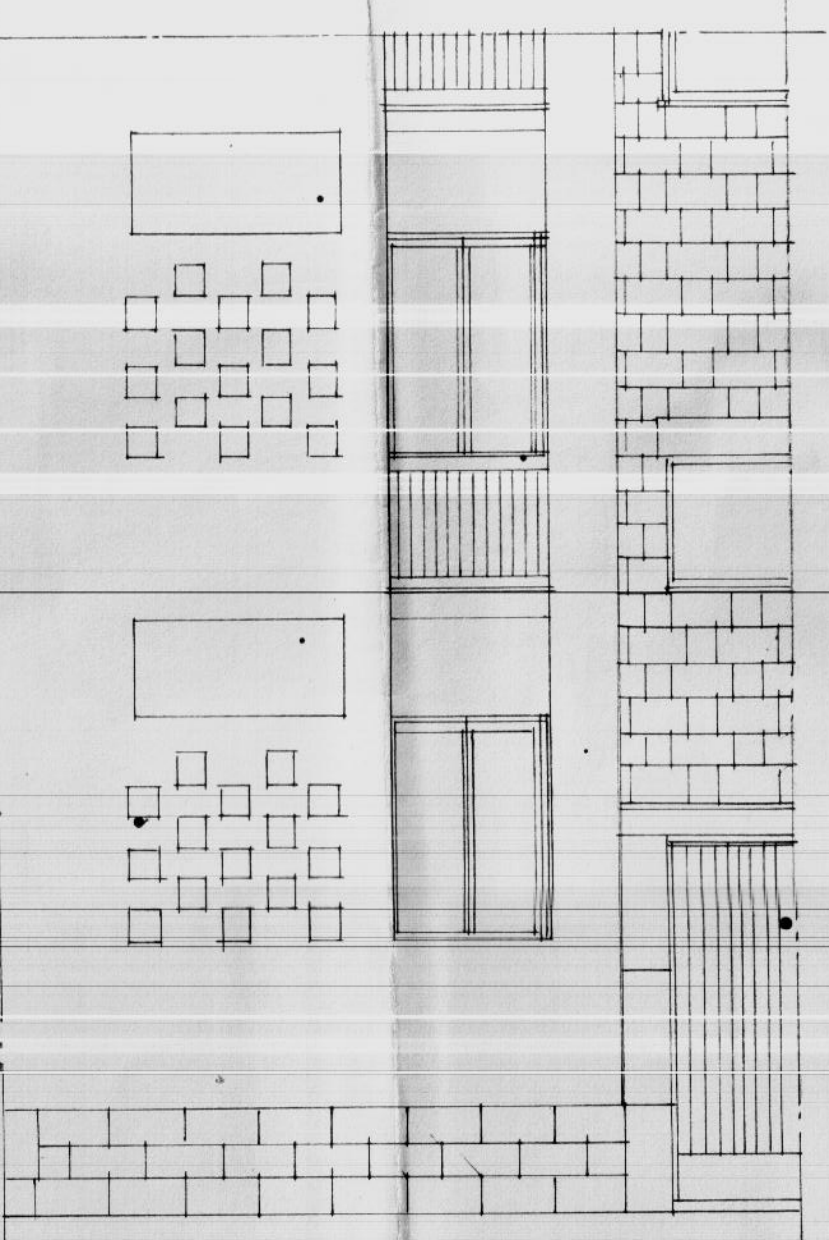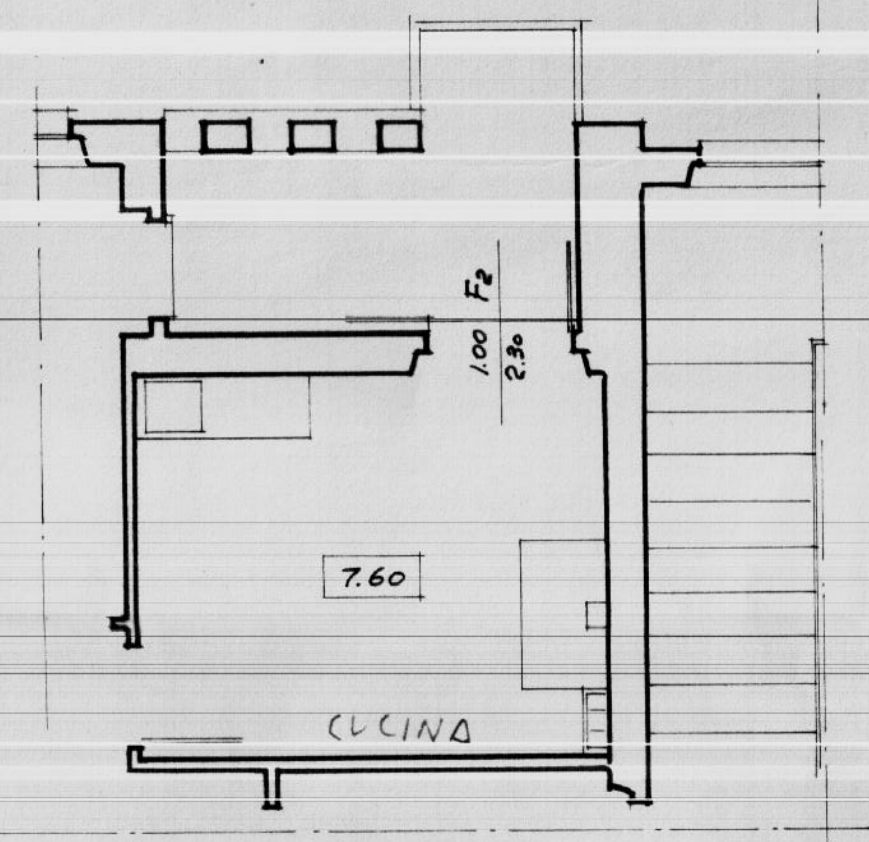

VARIANTE DIS. n° 53
SCALA 1:50