

istituto autonomo case popolari

— brindisi

legge 5-8-1978 n. 457 V° biennio 1986/87
 programma intervento n. 009-123-1
 codice 5.16.74.009.01

lat.

progetto per la costruzione di alloggi popolari in LATIANO

ufficio progettazione
 I. S. P.
 brindisi

lotto comparto piano di zona 167
 8-8A

scala 1:500


alloggi n. 14 da mq. 88

PLANIMETRIA GENERALE

IL COORDINATORE
 DEI SERVIZI NUOVE COSTRUZIONI
 (Dott. Arch. Pietro ORESTA)



IL COMMISSARIO STRAORDINARIO
 (Dott. Ing. Ezzevio ELIA)

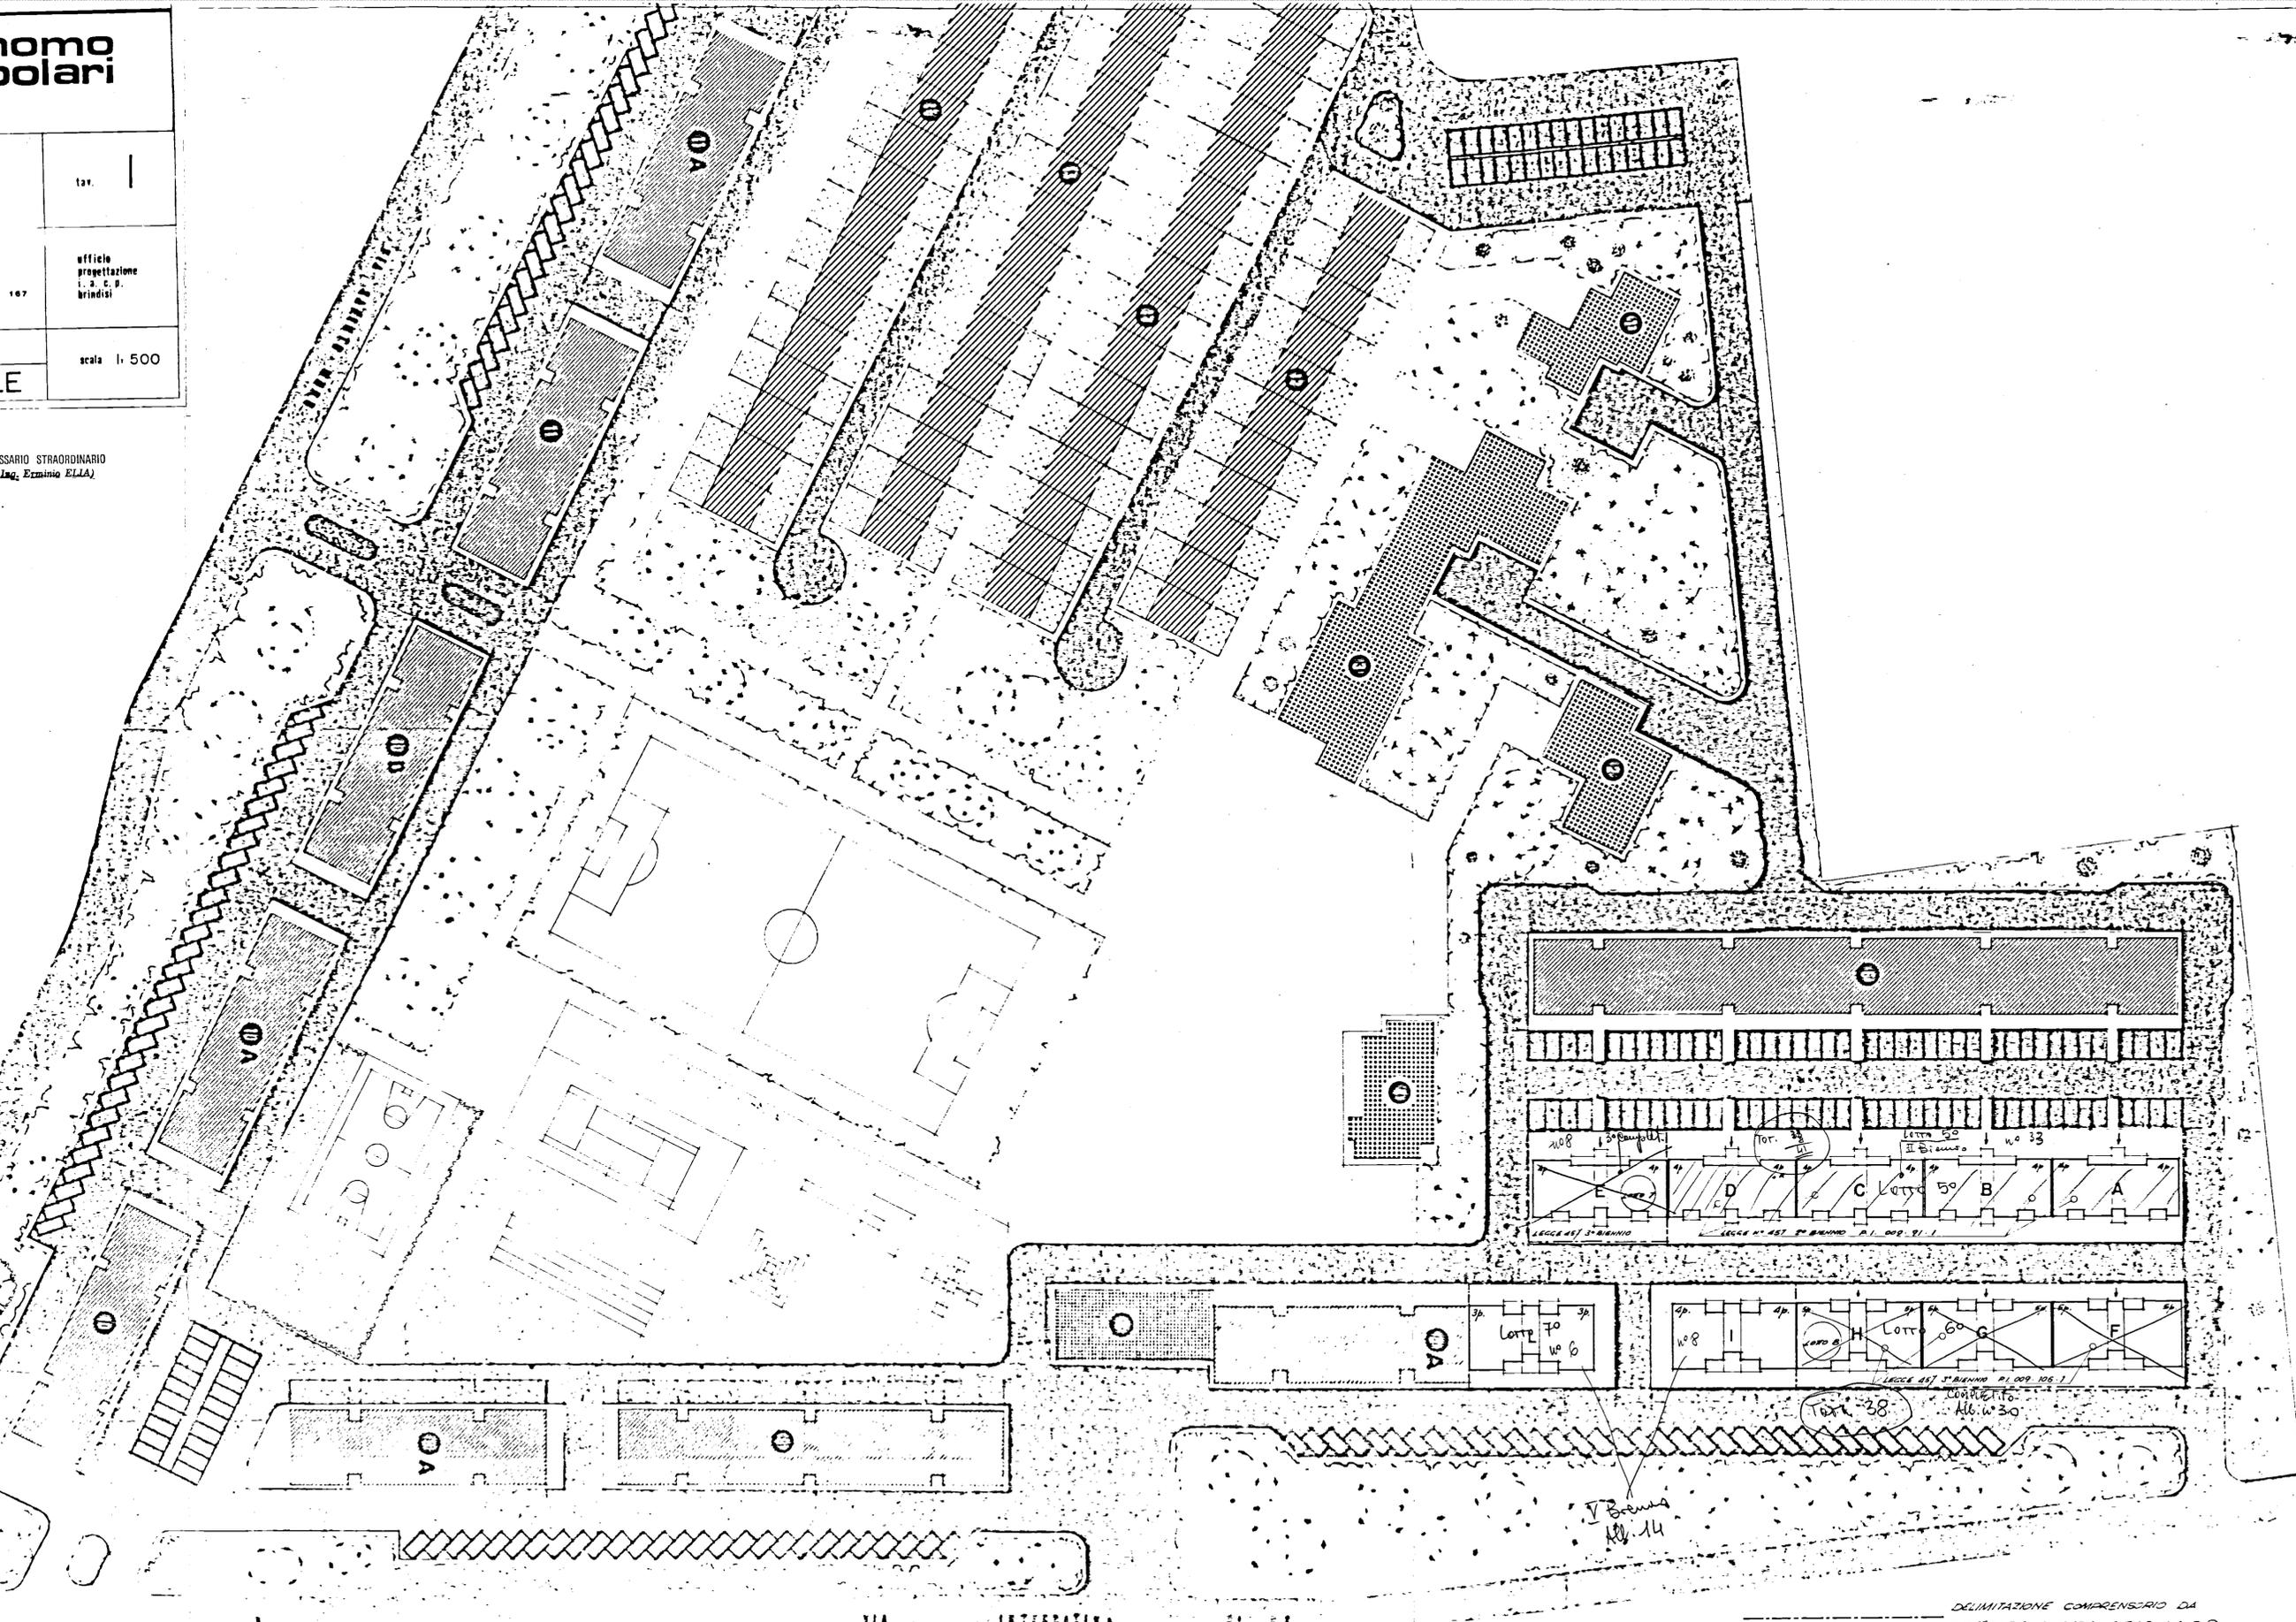

VIA INTERPAZZA

DELIMITAZIONE COMPENDIO DA SISTEMARE A CURA DELLO I.A.C.P.