


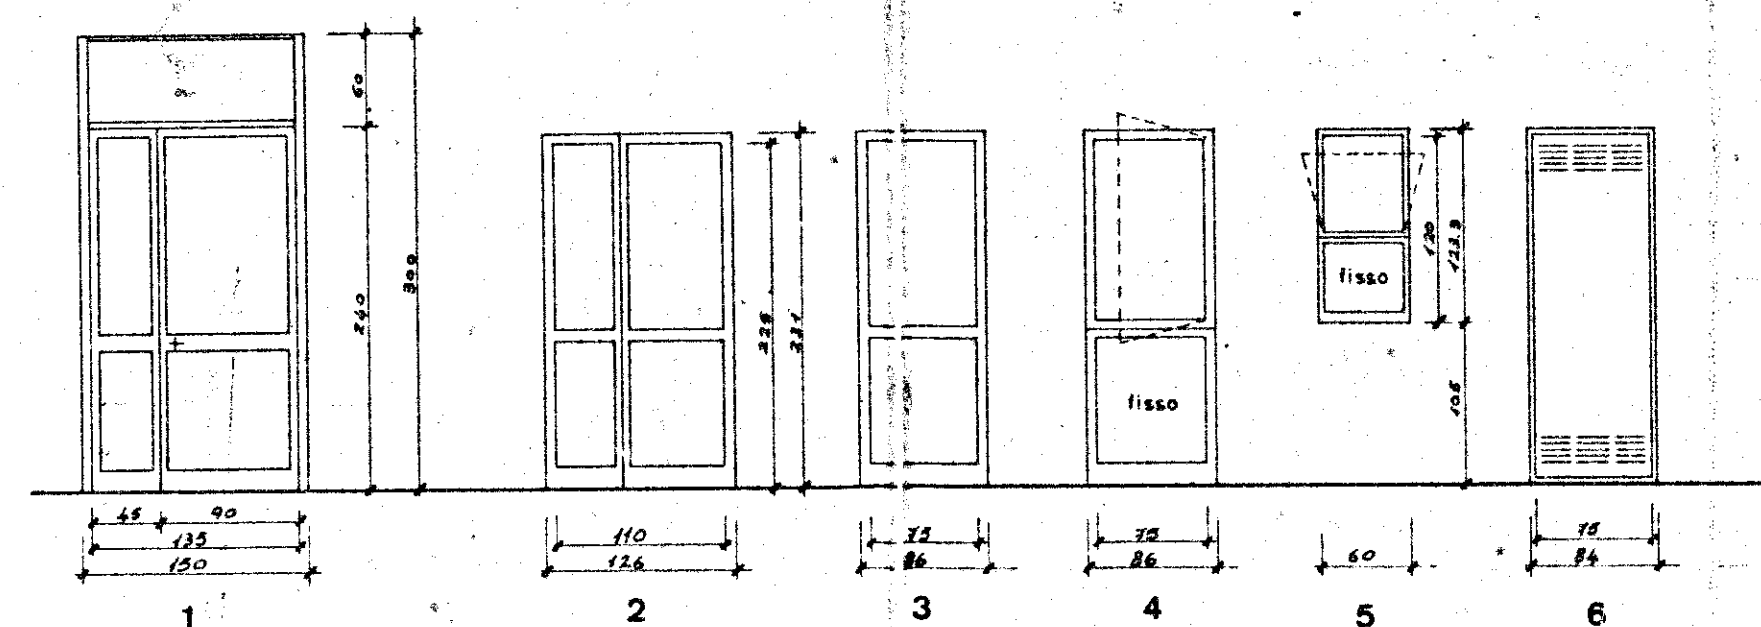


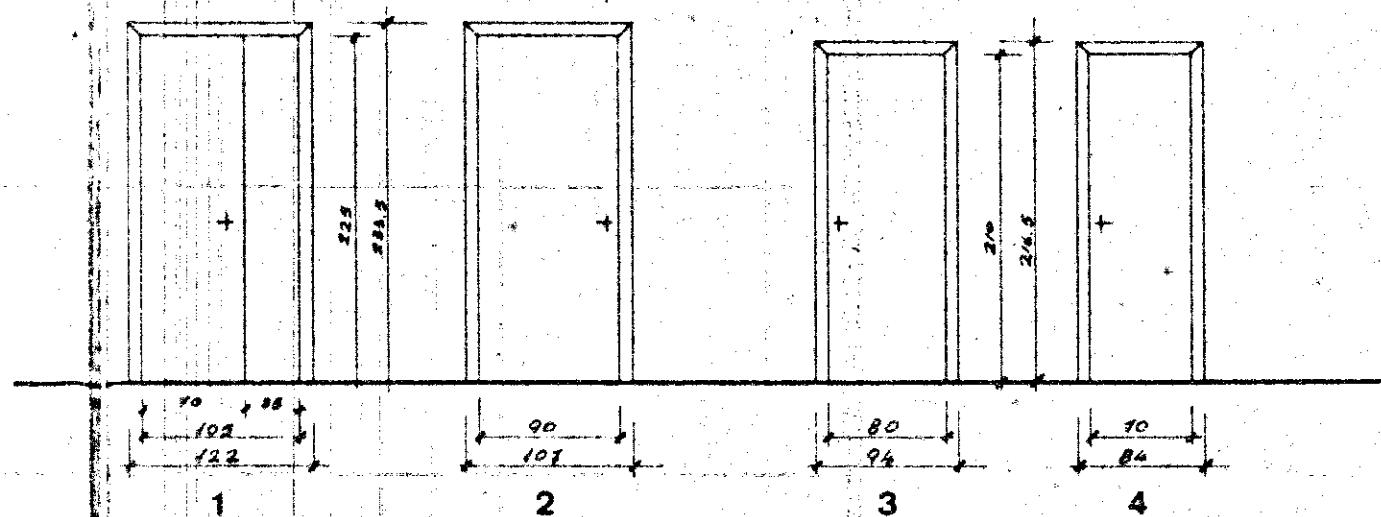

INFISSI ESTERNI

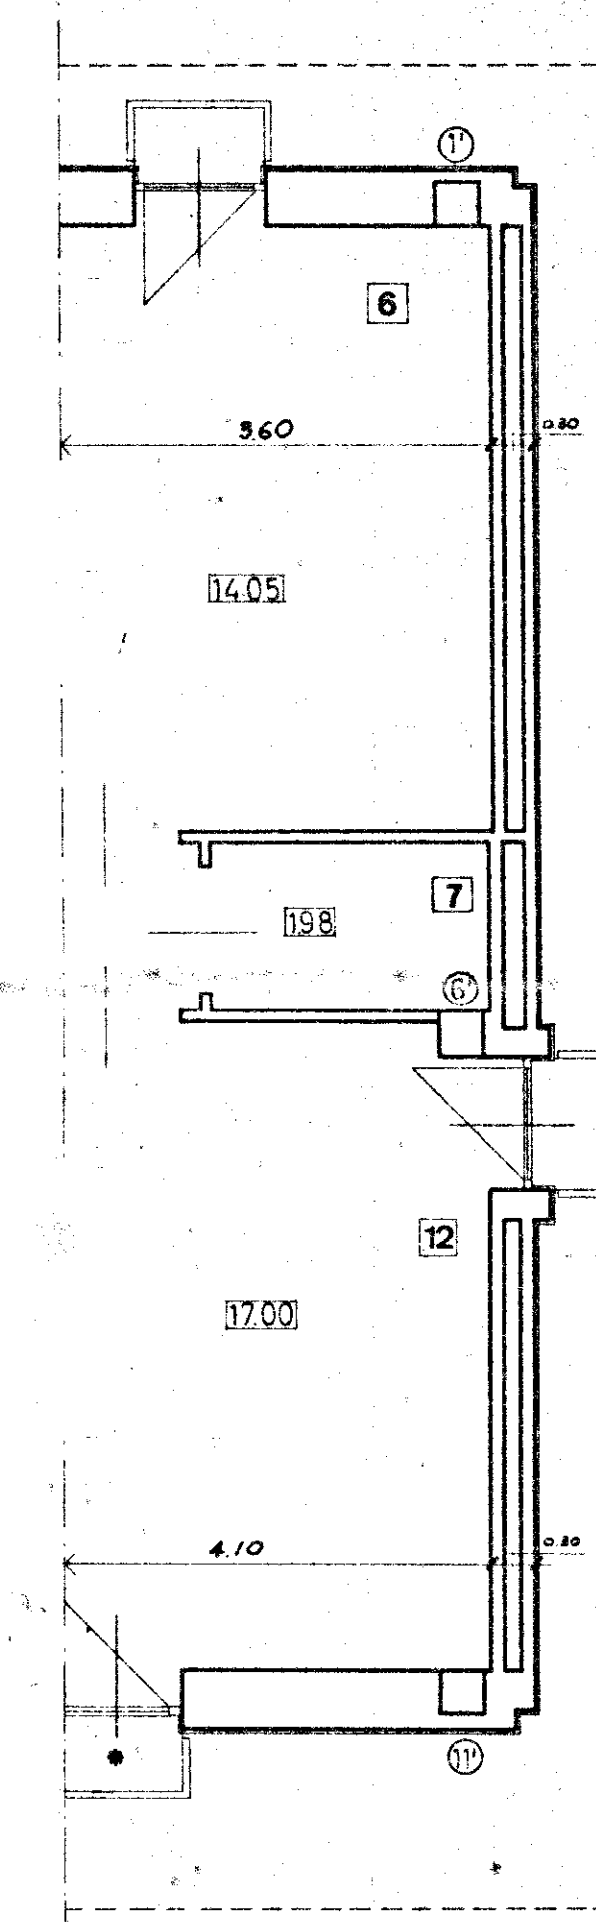

INFISSI INTERNI

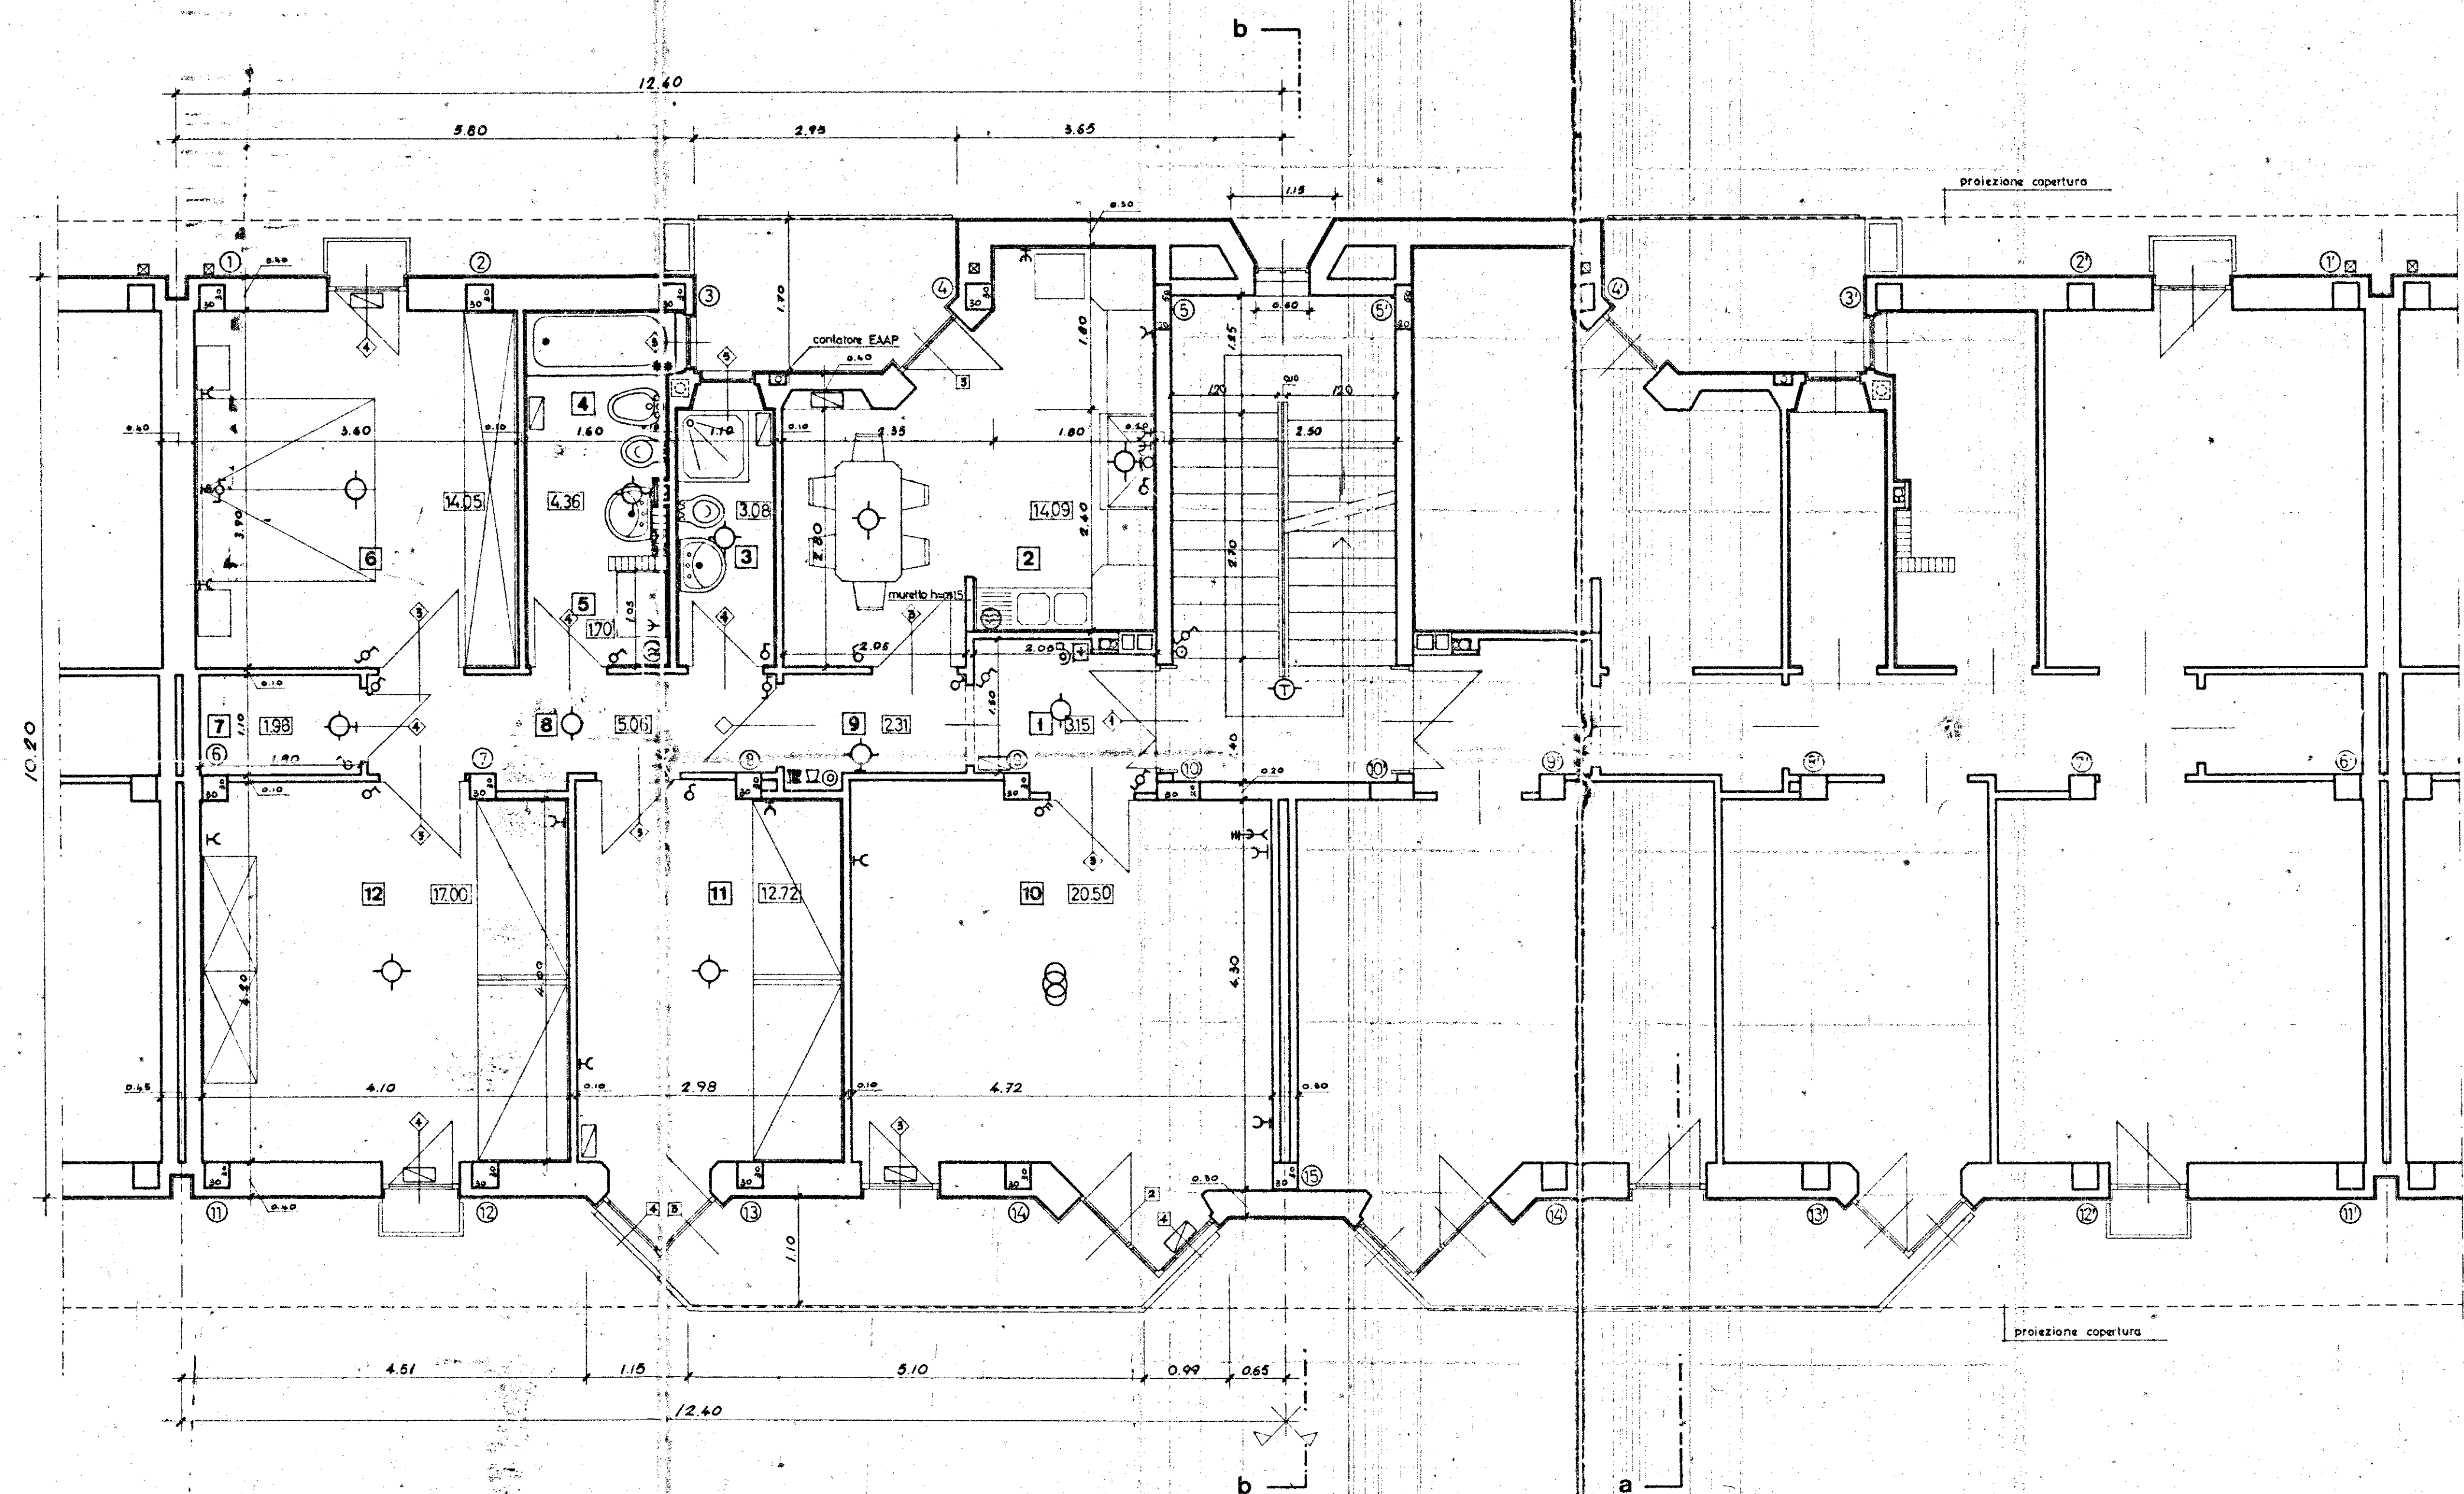

LEGENDA IMPIANTO ELETTRICO

- Contatore ENEL
- industriale
- Interruttore generale e valvola gener.
- Lampada semplice
- da parete
- deviata
- Lampada con interruttore a tempo
- Gruppo a commutatore
- Suoneria
- Interruttore semplice
- Deviatore
- Commutatore
- Presa di corrente 6 A
- " " 15 A
- Pulsante campanello a parete
- Pulsante a perella per luce
- Tastiera con altoparlante e microfono (Portiere elettrico)
- Citofono
- Telefono esterno a parete con pulsante
- Presa antenna centralizzata
- Scaldacqua con interruttore e presa da 15 A

1 - Soggiorno	10	mq. 20.50
2 - Cucina	2	" 14.09
3 - Camera letto matrimoniale	6	" 14.05
4 - " " grande	12	" 17.00
5 - " " media	11	" 12.00
6 - Bagno	4	" 4.36
7 - Ingresso, disimpegni ed incrementi		" 18.00
Totale mq. 100.00		

* Questa porta-finestra non si realizza nel corpo di fabbrica 4/c del lotto S.

** Solo per l'edificio a 3 piani (S-4c) va spostato verso la mazzetta della finestra in modo che il tratto orizzontale sia contenuto nello spessore del solaio ed il verticale corra nel pilastro

Richiamo nei disegni di c.c.a. traccio pilastro.

GESTIONE CASE LAVORATORI (legge 14.2.963 n. 60)		Intervento N° 194		stazione appaltante: i. a. c. p.	
QUARTIERE «S. ELIA» BRINDISI Edilizia Sovvenzionata				data 17/12/67	5
LOTTO S- edif. 1b-4c-5c-6c-7c EDIFICIO TIPO C IN LINEA PIANTA PIANO TIPO rapp. 1:50				aggiornam.	
Dr. Ing. ITALO PERRETTI	EDILIZIA			note	
Dr. Arch. FORTUNATO PIGNATELLI	EDILIZIA - coordinatore				
Dr. Ing. CORRADO TRAVAGLINI	EDILIZIA				
Dr. Ing. FRANCESCO D'ALONZO	STRUTTURE				
Dr. Ing. N. VIVARELLI SCARASCIA	IMPIANTI				
Dr. Ing. LEONARDO POTI	PROGRAMMAZIONE				
I. A. C. P.		DIREZIONE LAVORI		controllo	visto