

GESTIONE I.N.A. CASA
Istituto autonomo per le case popolari - BRINDISI

costruzione case per lavoratori in Sardegna
Brindisi

LOTTO
EDIFICIO N. 3 - ALLOGGI N. 18
Vani di abitazione n. 94 - Vani di cantinato e attico n. 18

prospetti e sezioni


progettisti
dr. arch. Giacomo Michele
dr. arch. Marsella Alberto
dr. arch. Tadula Francesco

aut. *Mauri*

1:100


edificio 2

karante el 20.11.58

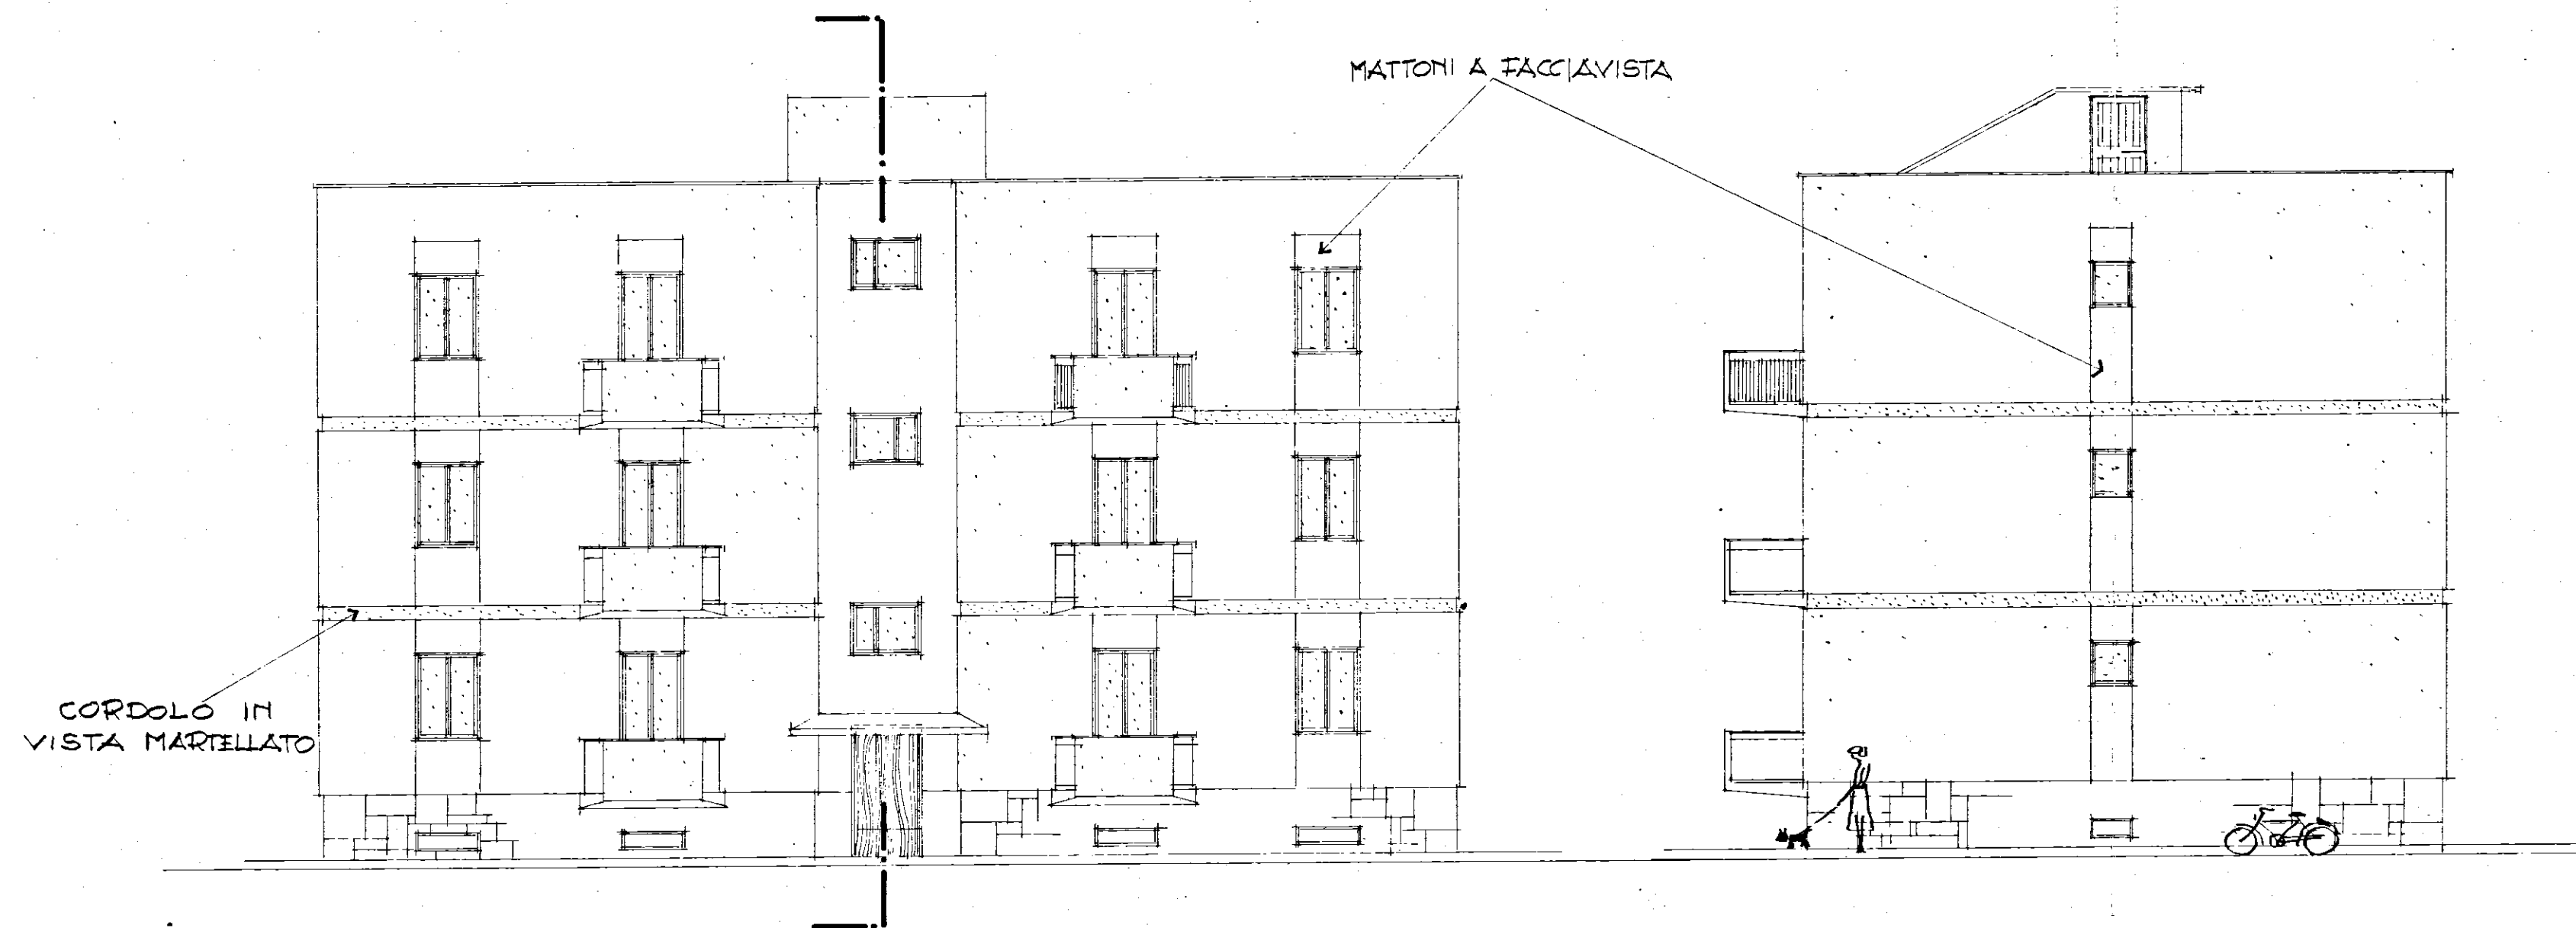


prospetto sud-est

fianco nord-est

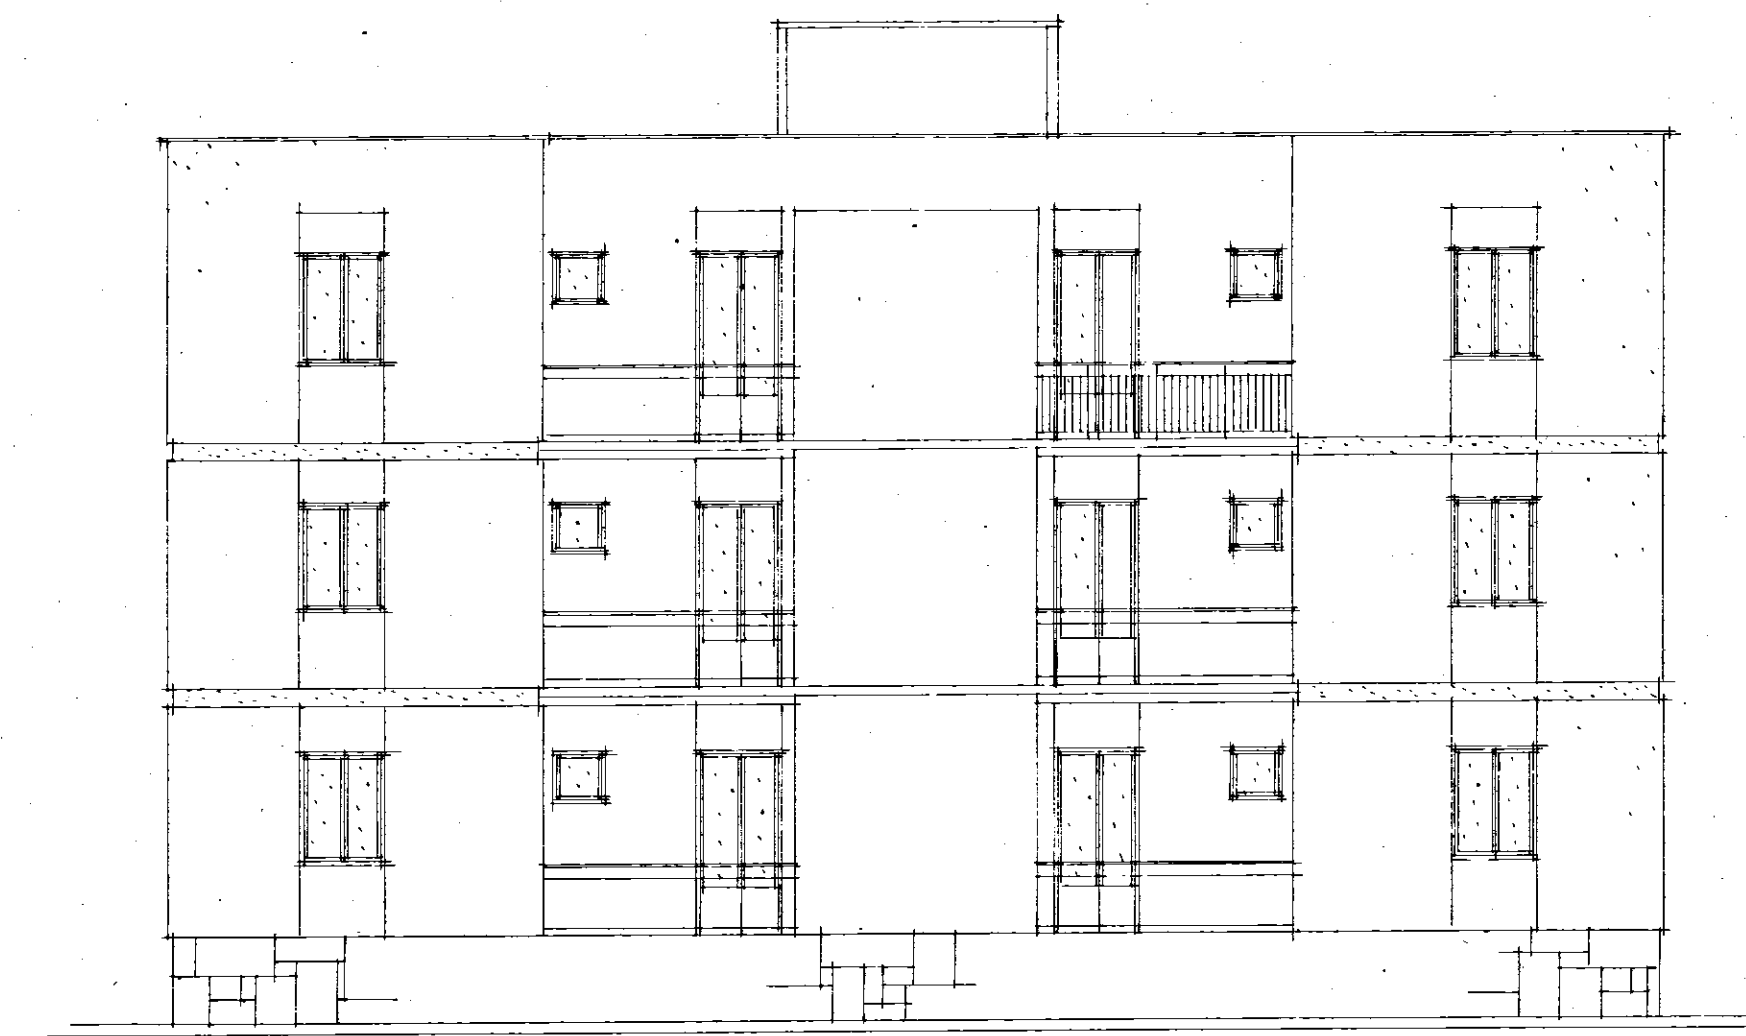

prospetto nord-ovest

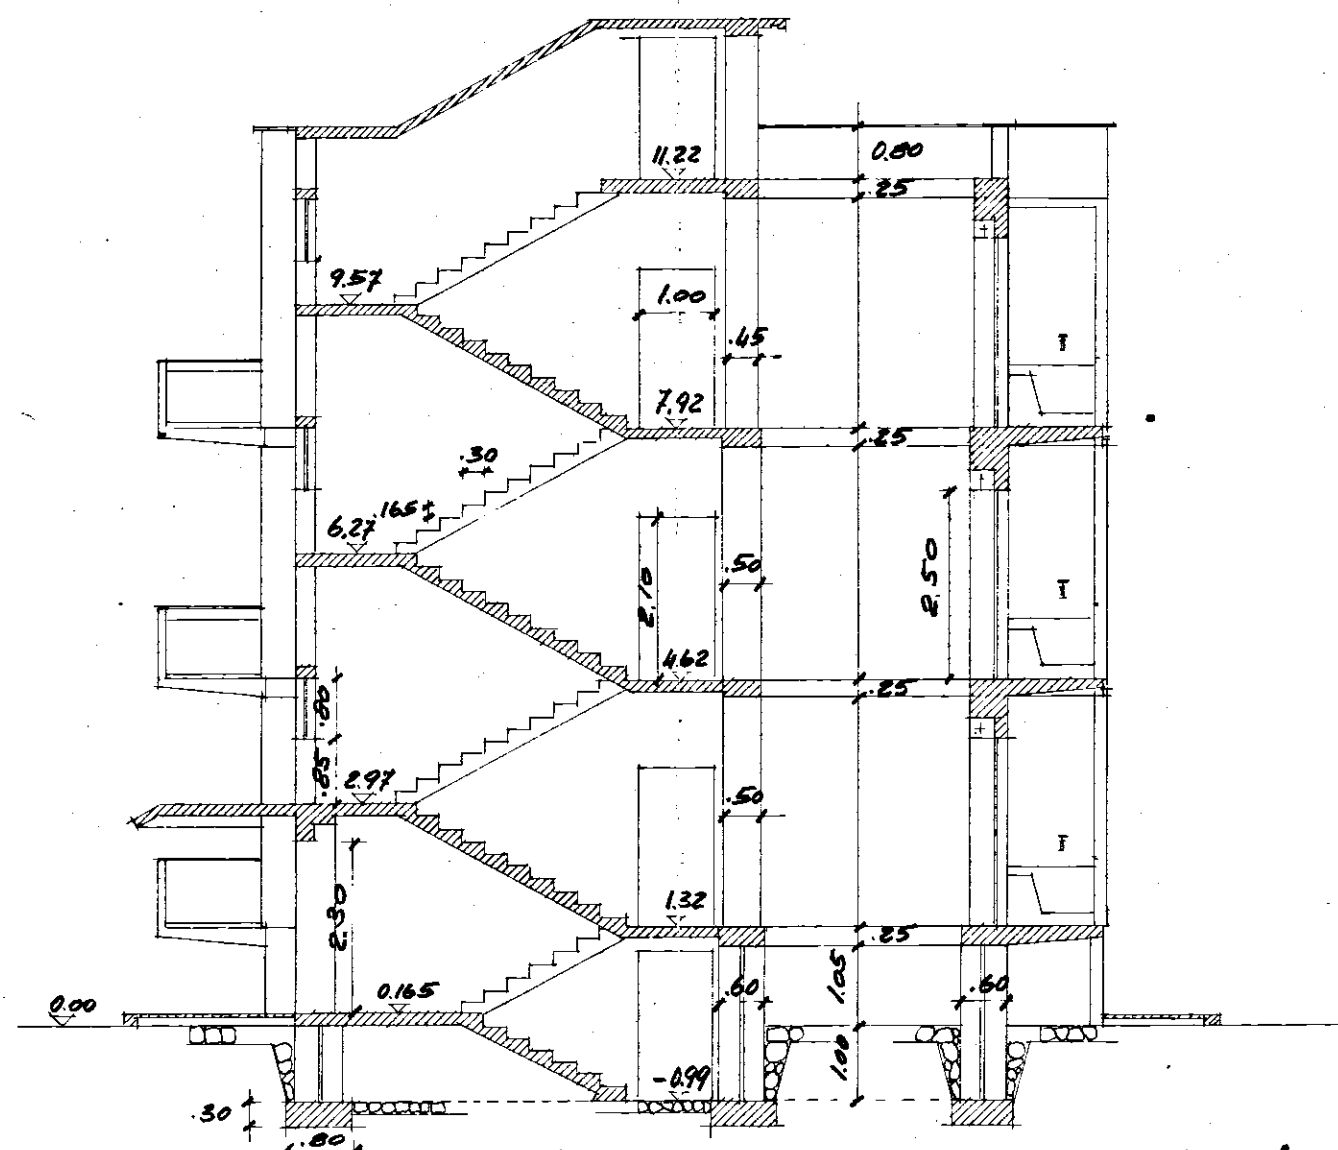

Sezione longitudinale