


PALAZZINE "A" e "B"

* PARTICOLARE "A": modifica anello idrico =

SEZIONE & VISTA A-B

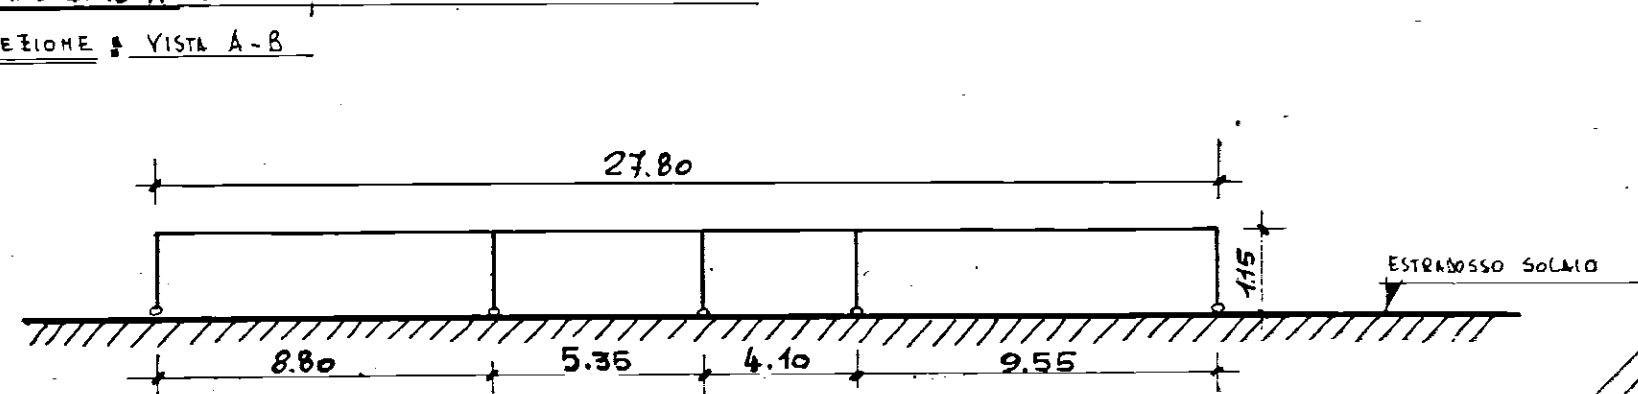


L'IMPRESA

Il Direttore dei Lavori

SEZIONE A-A1.
unica

MURATURA DI TUFO

COPERTINA IN LASTRE DI CURSI

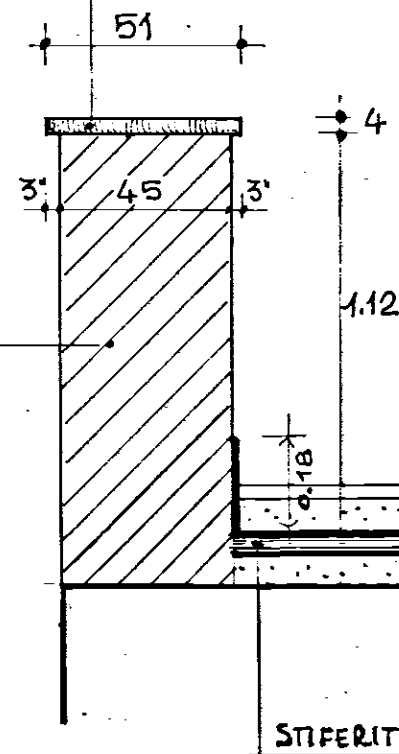LAVORI DI MODIFICA ANELLO IDRICO
(Vedi particolare A)

PAVIMENTO LASTRE DI CURSI

MASSO A PENDIO TUFACEO

ASPALTO ESISTENTE (non demolito)


MASSO DI DETRITI ESISTENTE
(non demolito)

GUAINA

STIFERITE

PALAZZINA DENOMINATA "B"

LITO VERSO VIALE LIGURIA

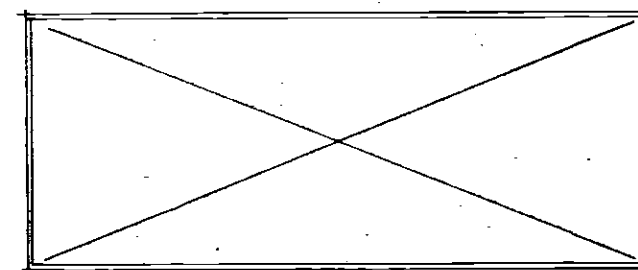

37.77

38.22

PALAZZINA DENOMINATA "A"