

Per essere favorevole alle condizioni
di cui alla nota n. 18/10408
del 11/10/1977
IL COMANDANTE PROVINCIALE
(Dott. Ing. Francesco Sestito)



ISTITUTO AUTONOMO CASE POPOLARI
- BRINDISI -

LEGGE 865 DEL 22/10/1971 - ART. 68/b
OPERE DI EDILIZIA SOCIALE.


PROGETTO PER LA COSTRUZIONE DI ASILO NIDO IN
FASANO DA ERIGERSI NELLA ZONA 2 DEL PIANO
REDATTO IN ATTUAZIONE DELLA LEGGE 18/4/1962
N. 167 -

DATA:



IL COORDINATORE
DEL LAVORO
(Dott. Arch. Gian Luigi Consales)

TAV.


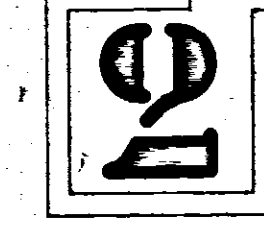


OGGETTO: PROSPETTI


SCALA:

1:100


dott arch. gian luigi consales
via casimiro 6 - BRINDISI -

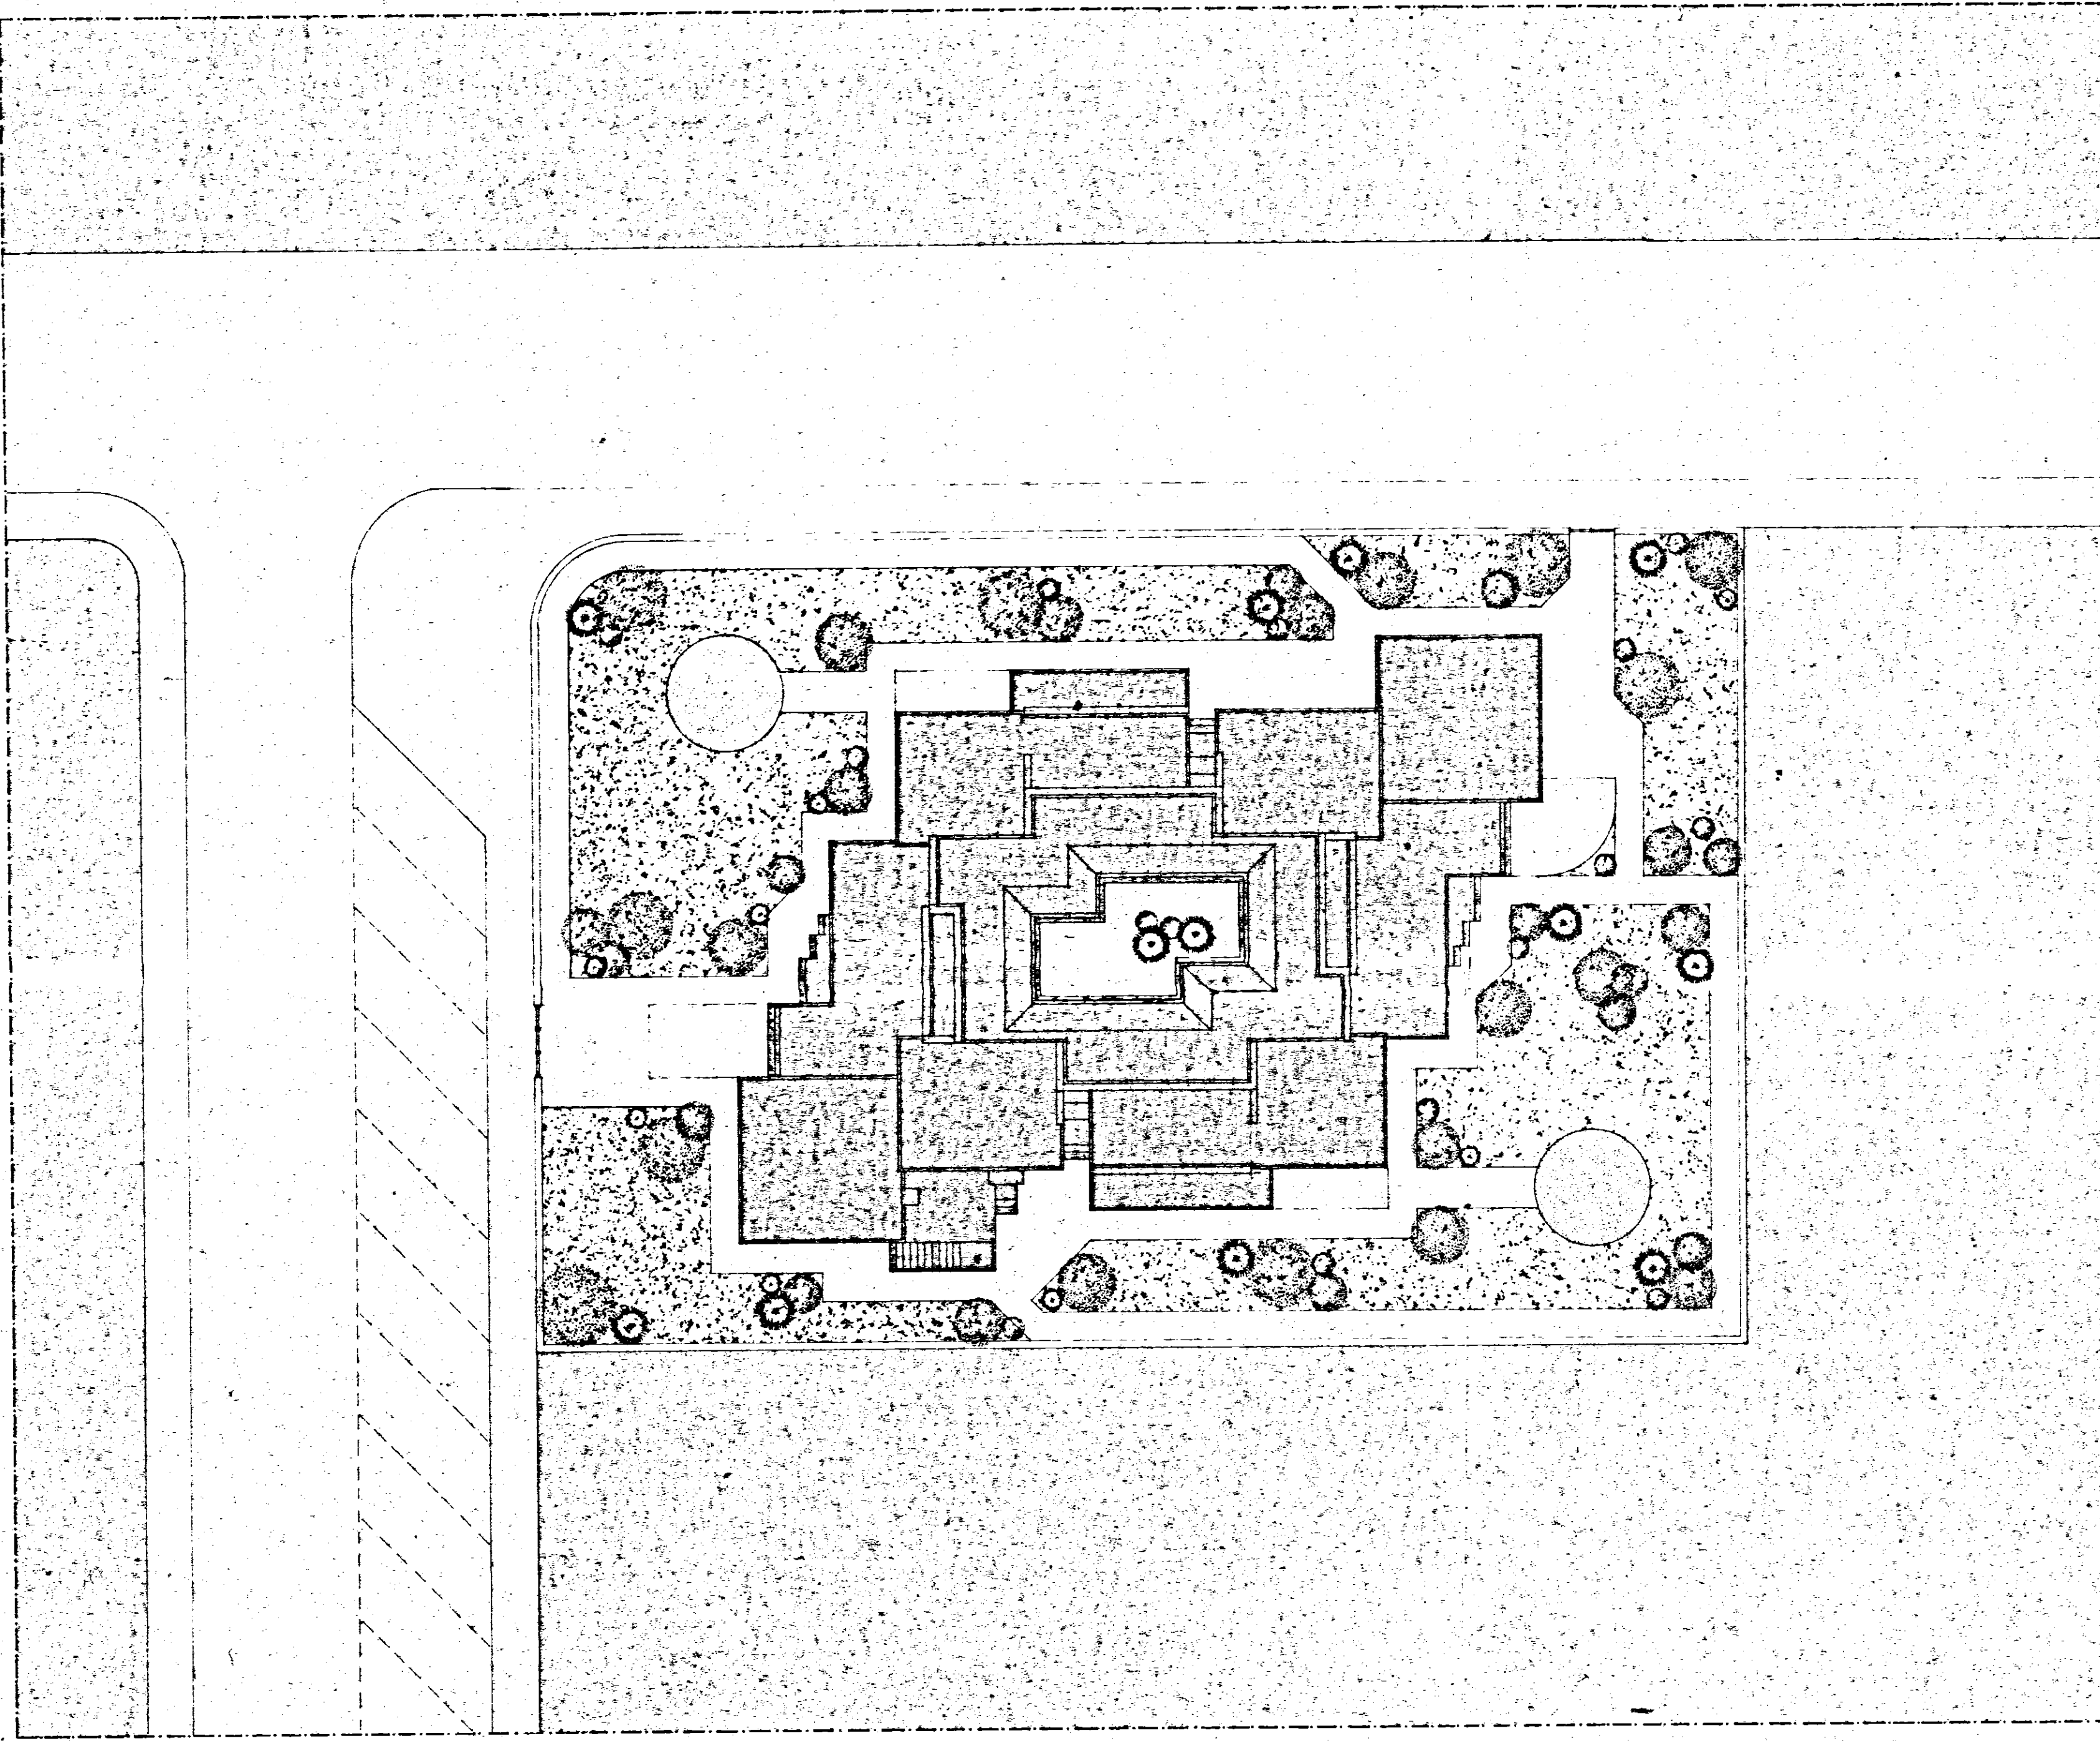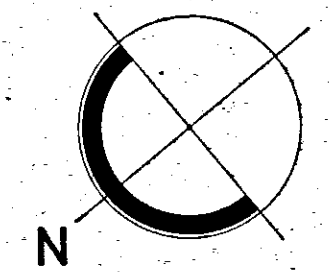


PROSPETTO NORD-EST

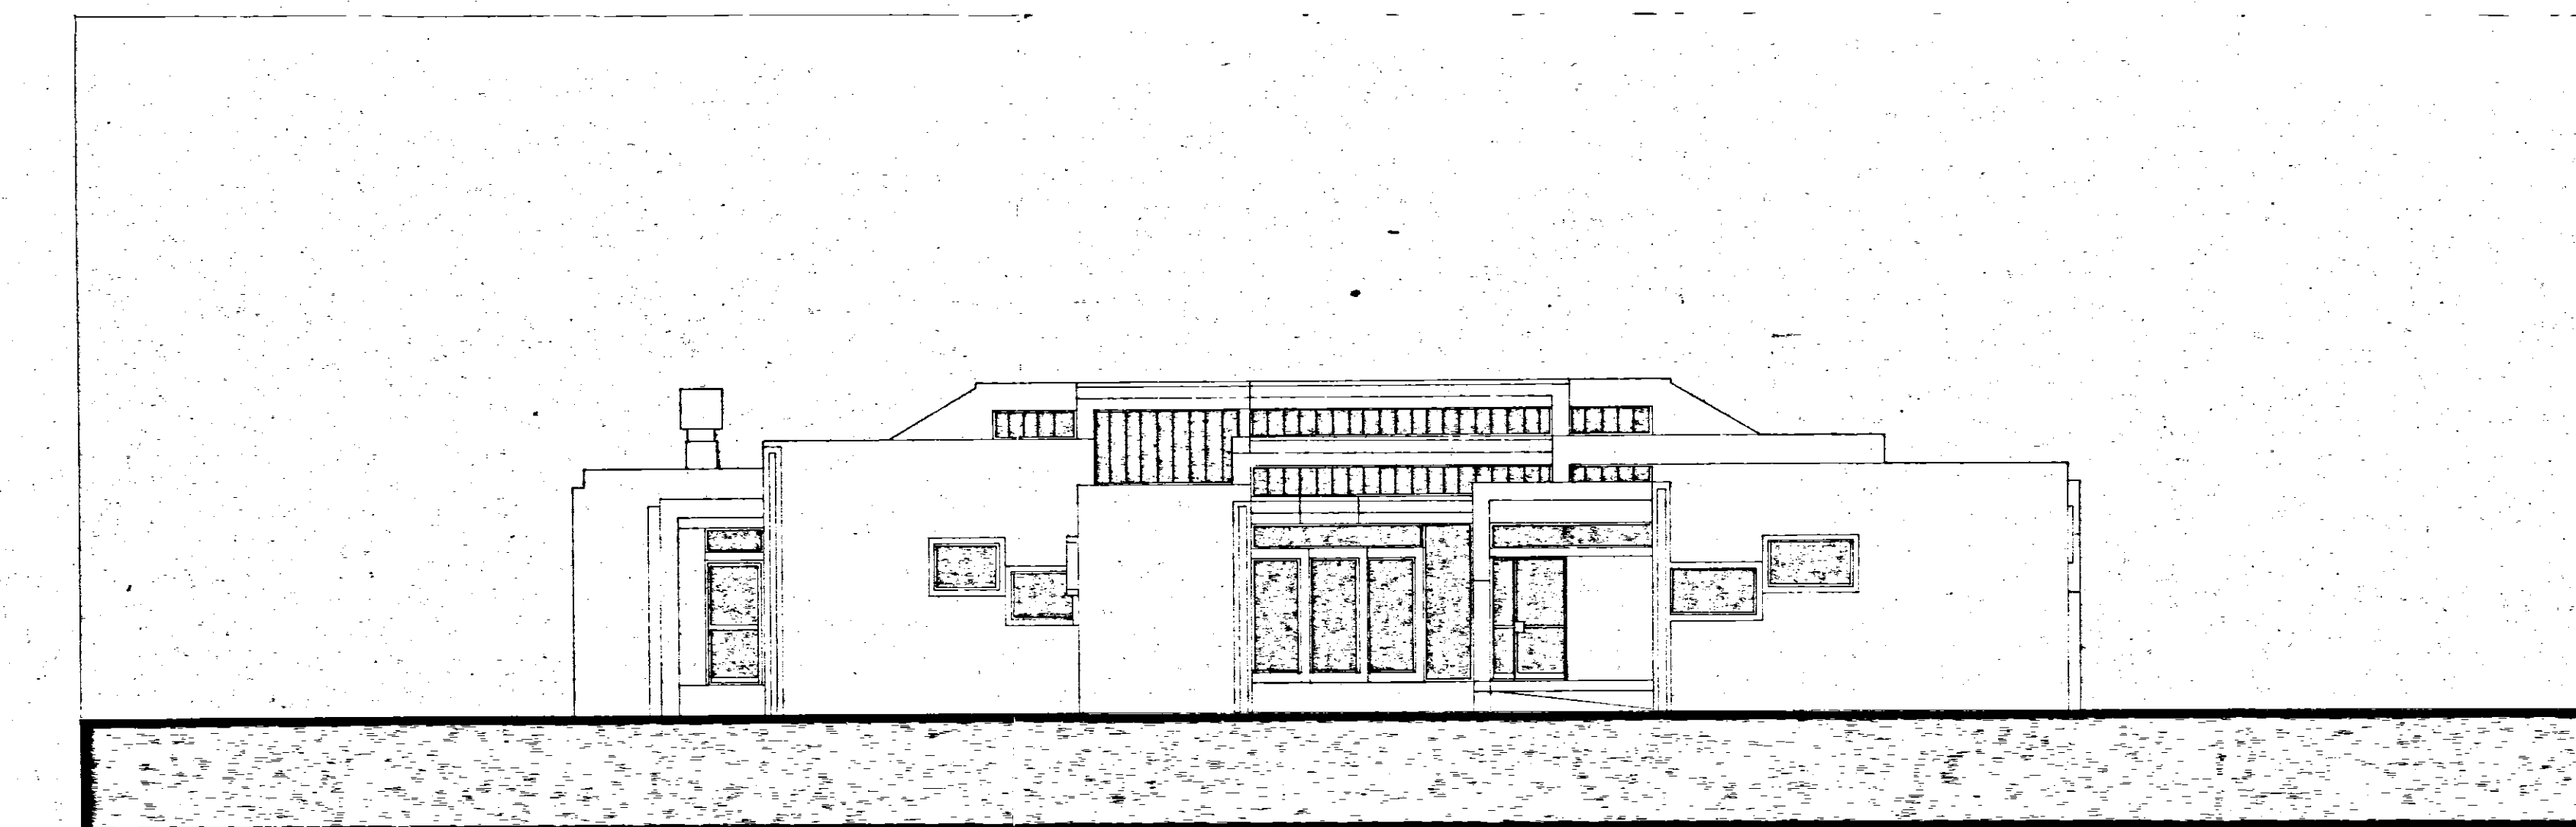

PROSPETTO SUD-OVEST

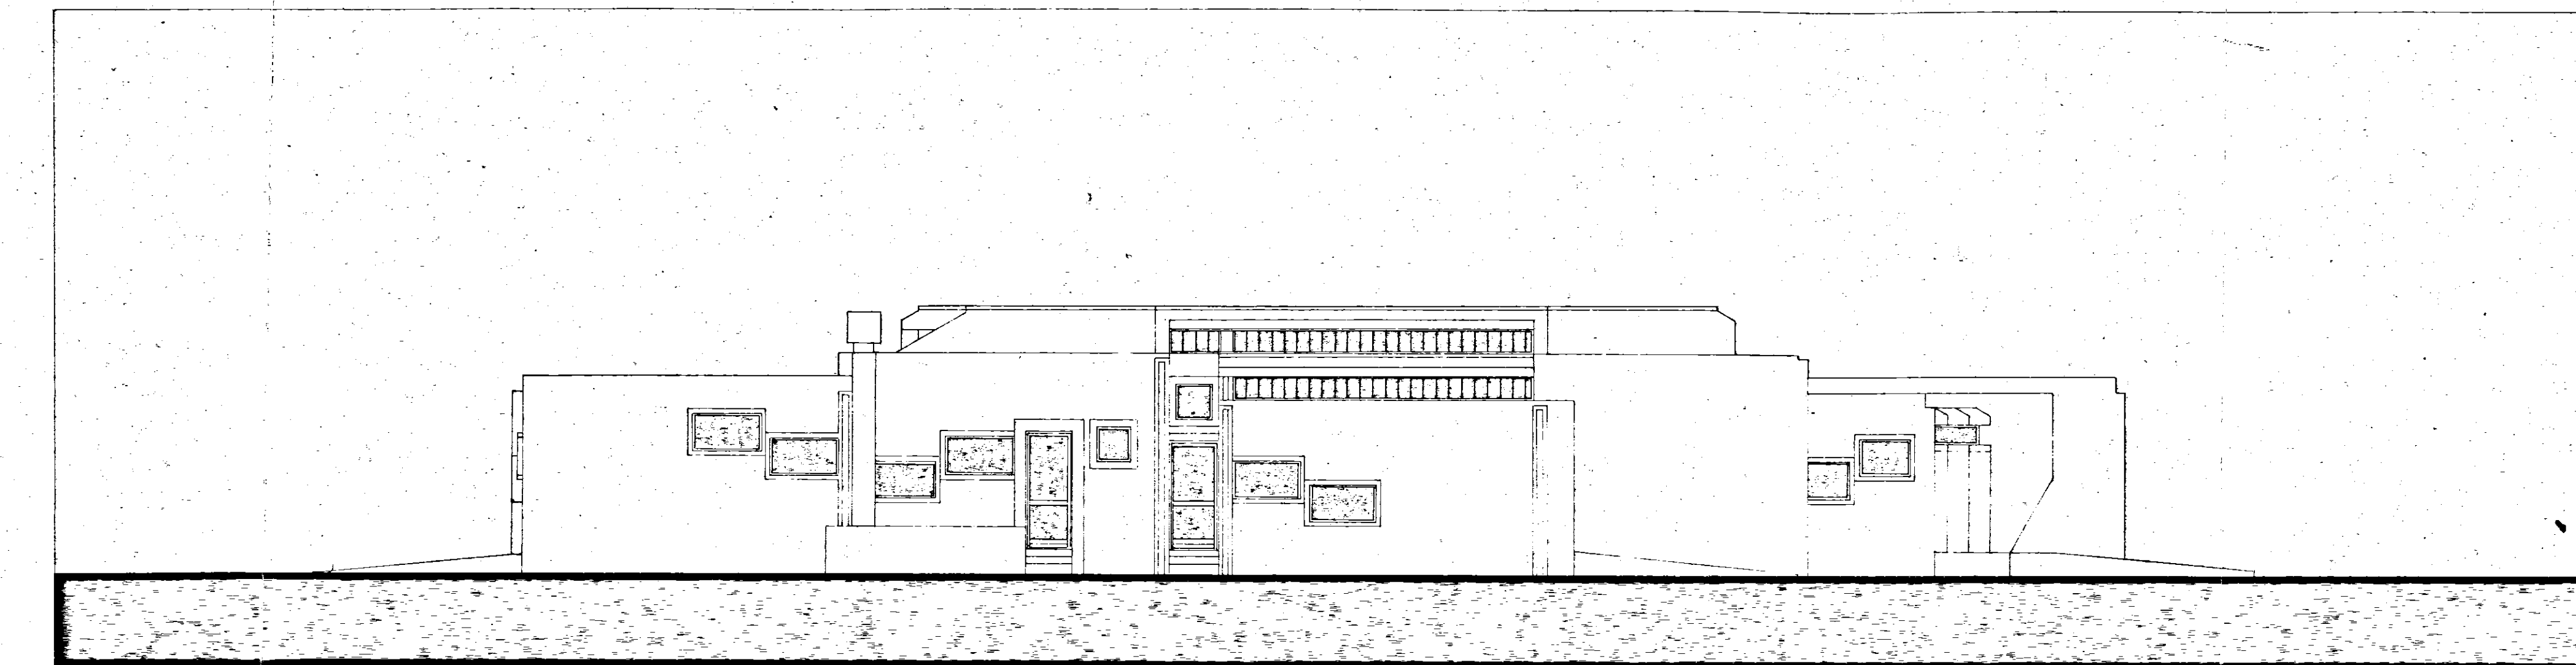

PROSPETTO NORD-OVEST

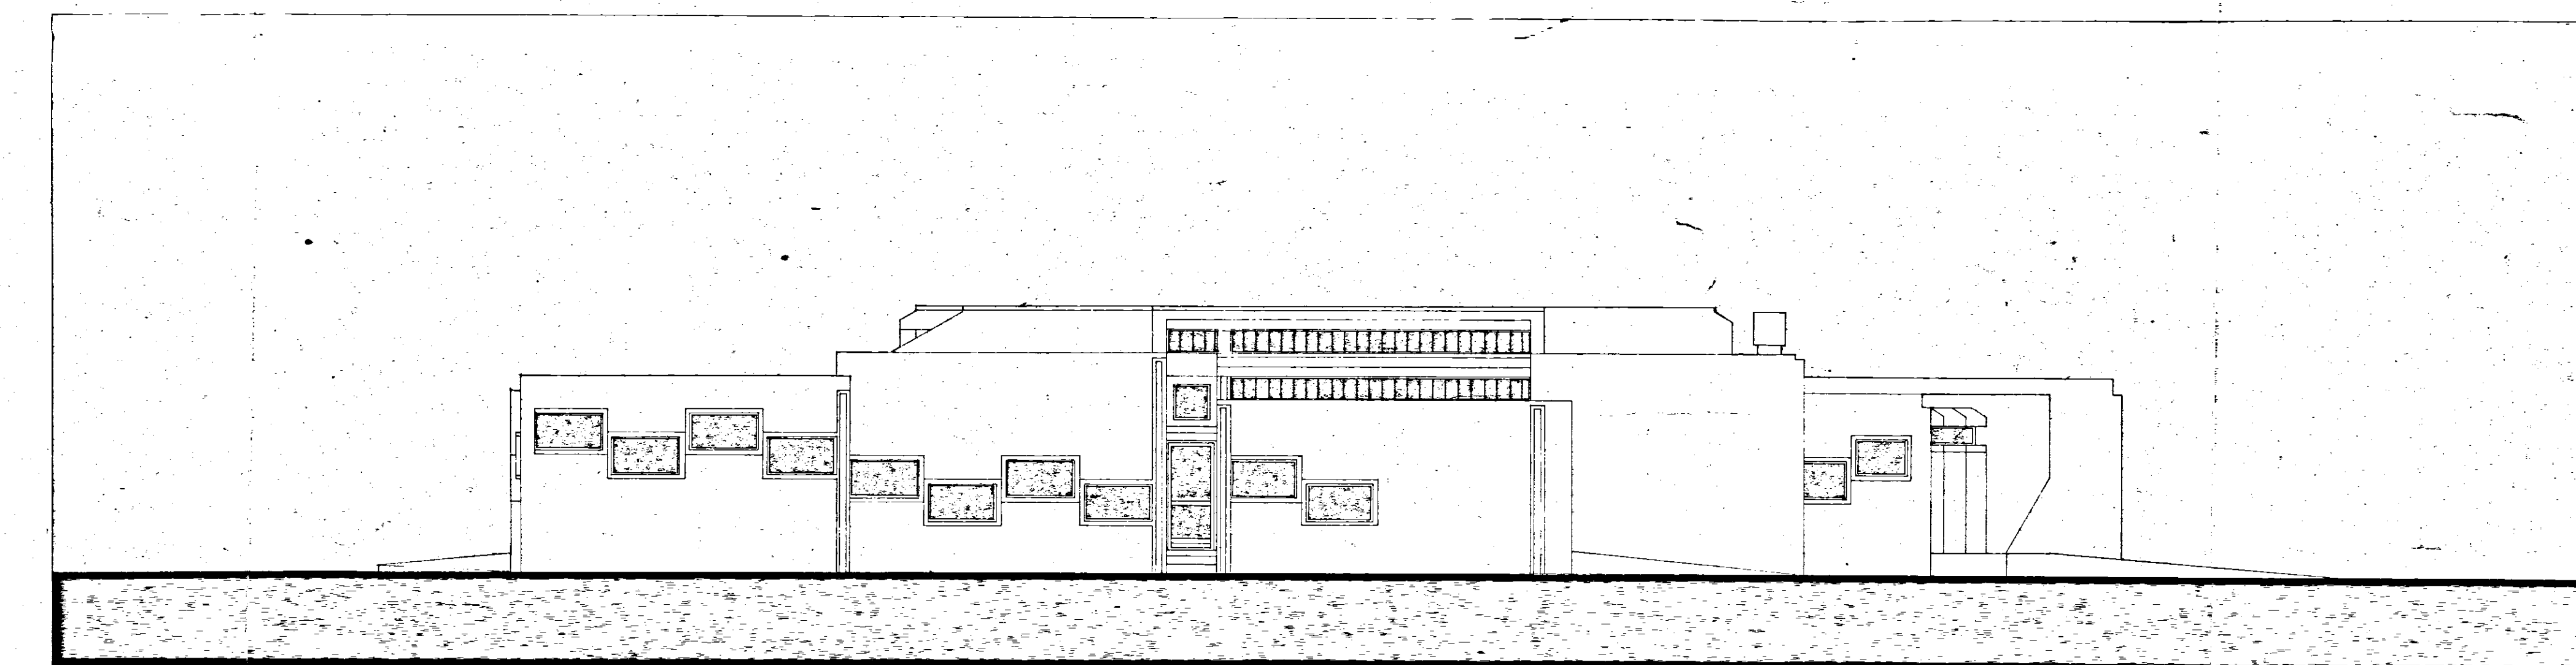

PROSPETTO SUD-EST