CANT. 1291 in FRANCAVILLA FONTANA - PAL. A -

SCALA 1:100

PIANTA FONDAZIONI E SBANCAMENTO

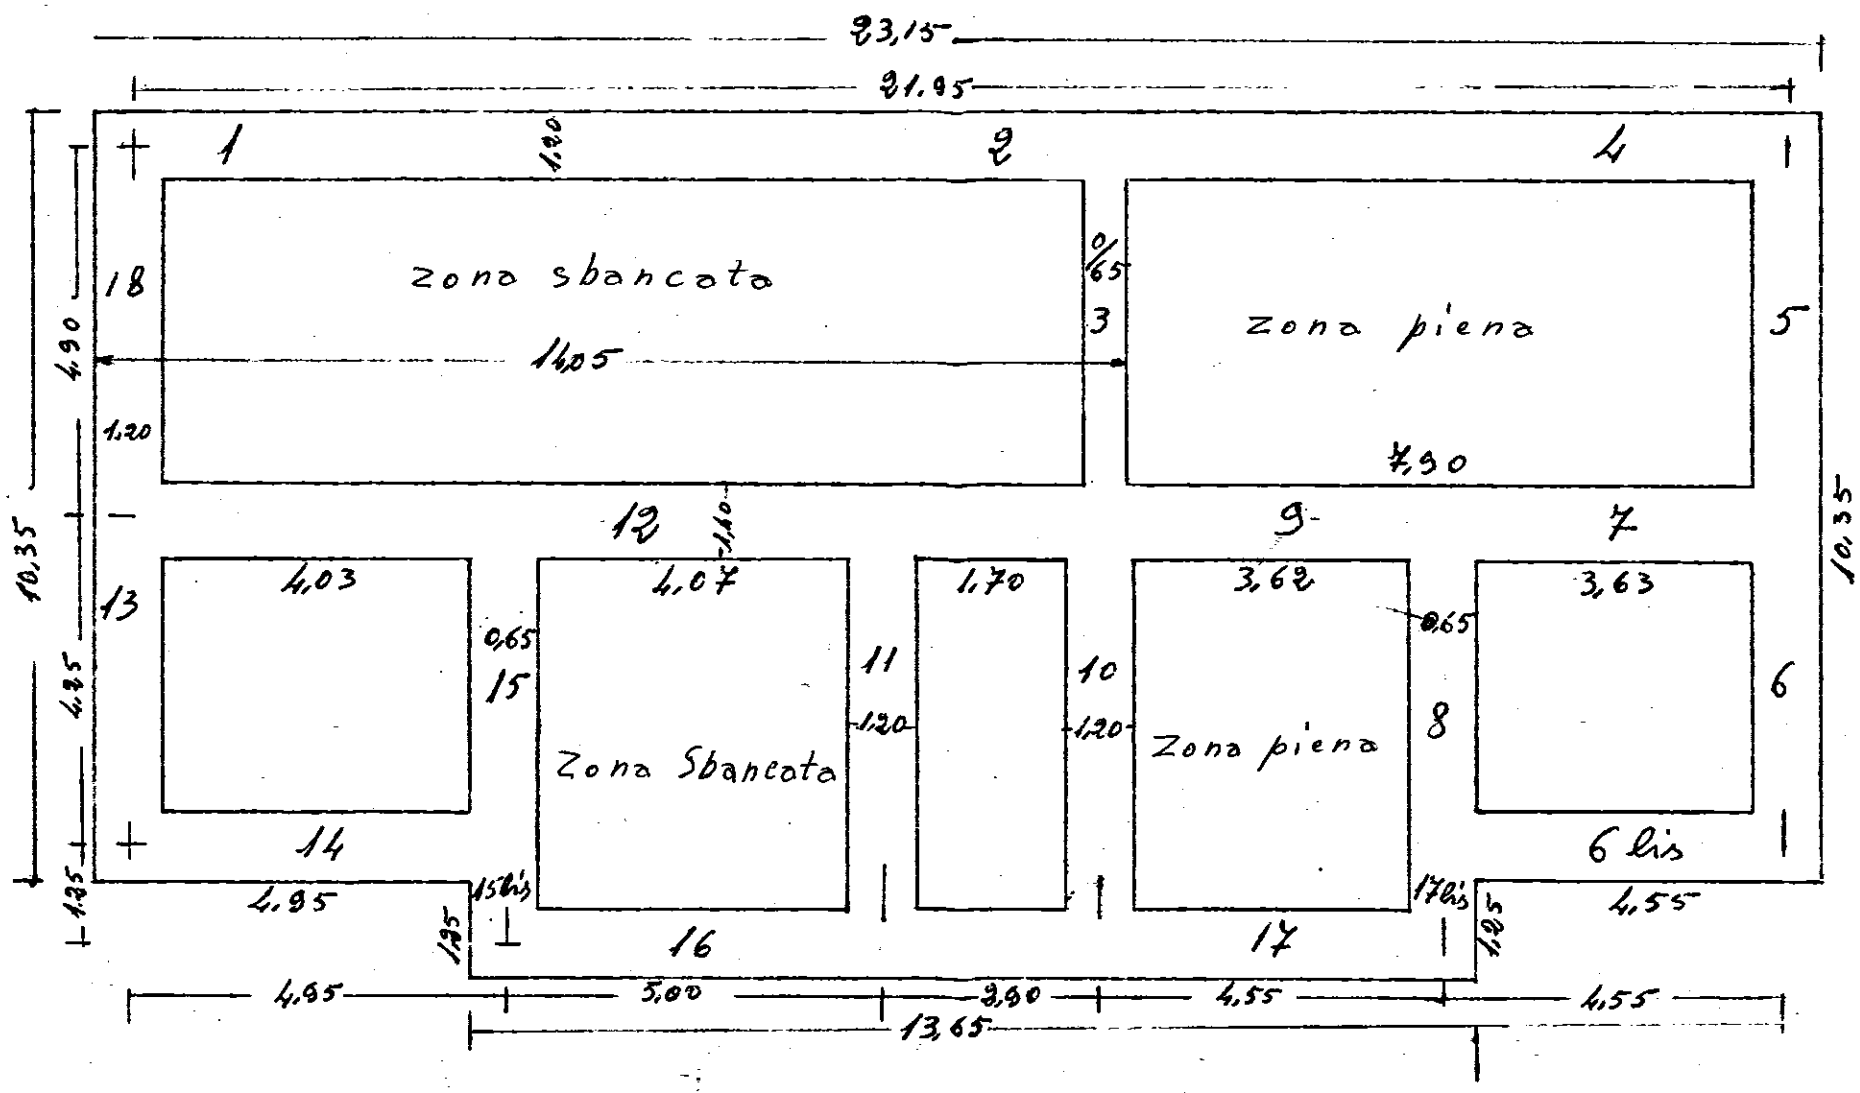

Sardella Luigi