CASE POPOLARI IN BRINDISI
QUARTIERE C.E.P. Lotto 6-B

TAV. n° 16

FABBRICATO N° 3

impresa: ing. GIOVANNI PATI

PIANTA PIANO SECONDO

sc. 1:100

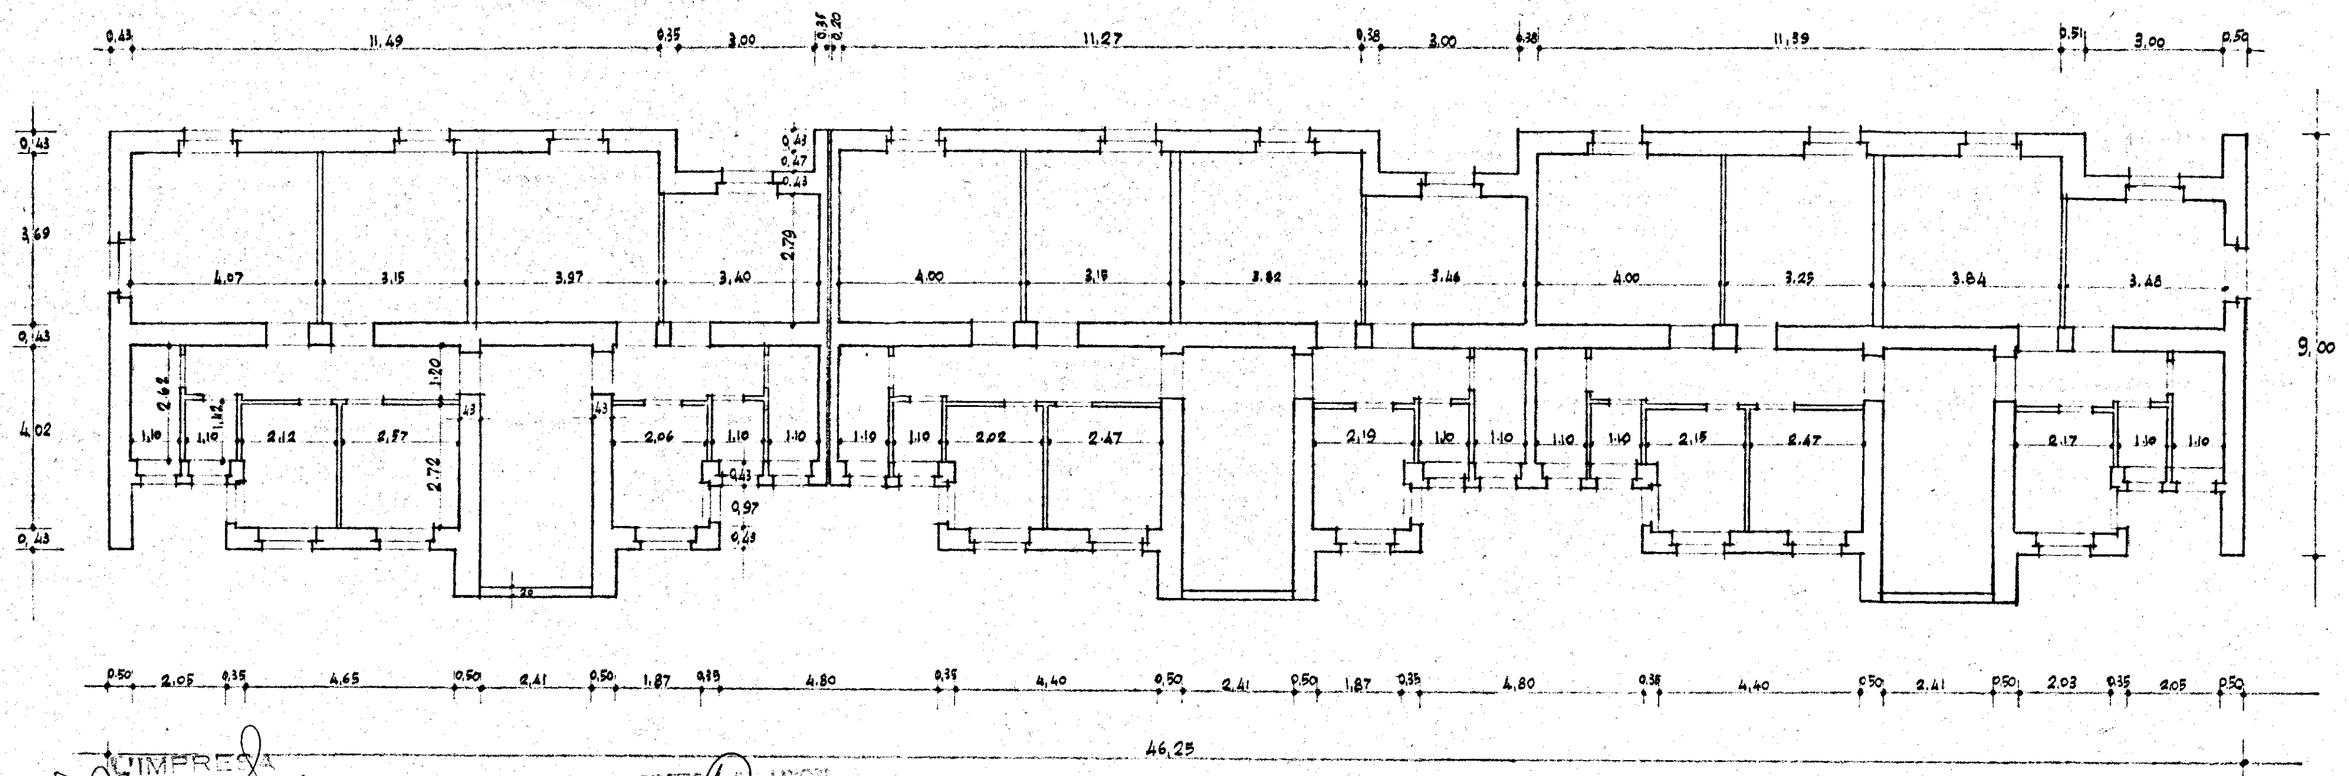

L'IMPRESA

IL DIRETTORE DEI LAVORI