
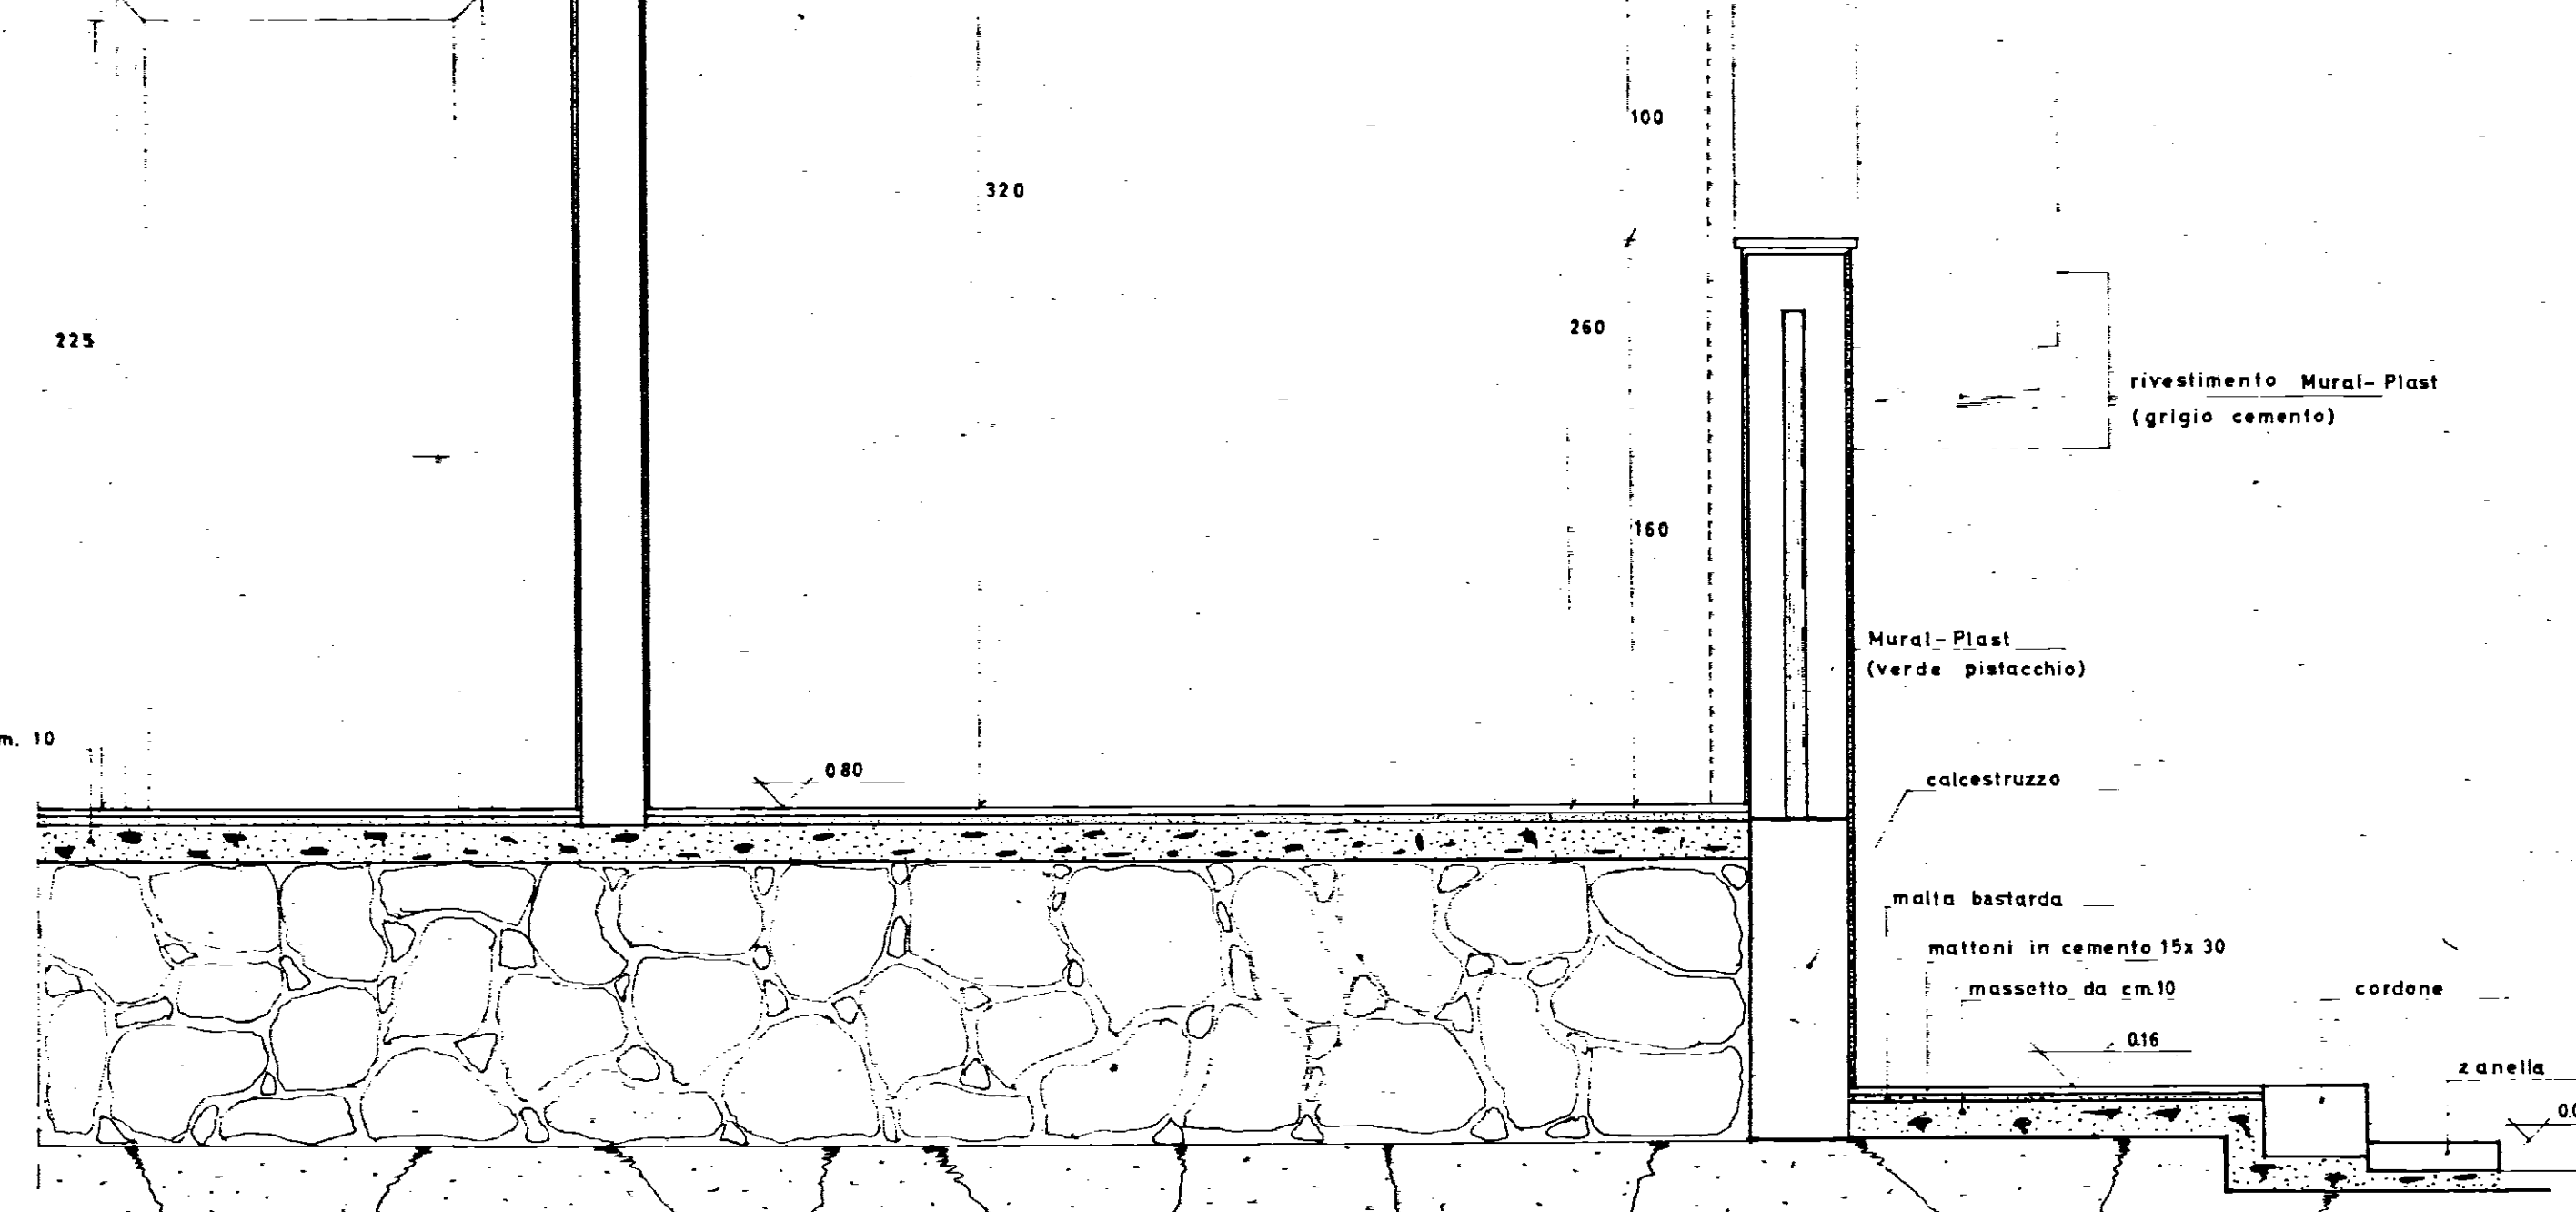
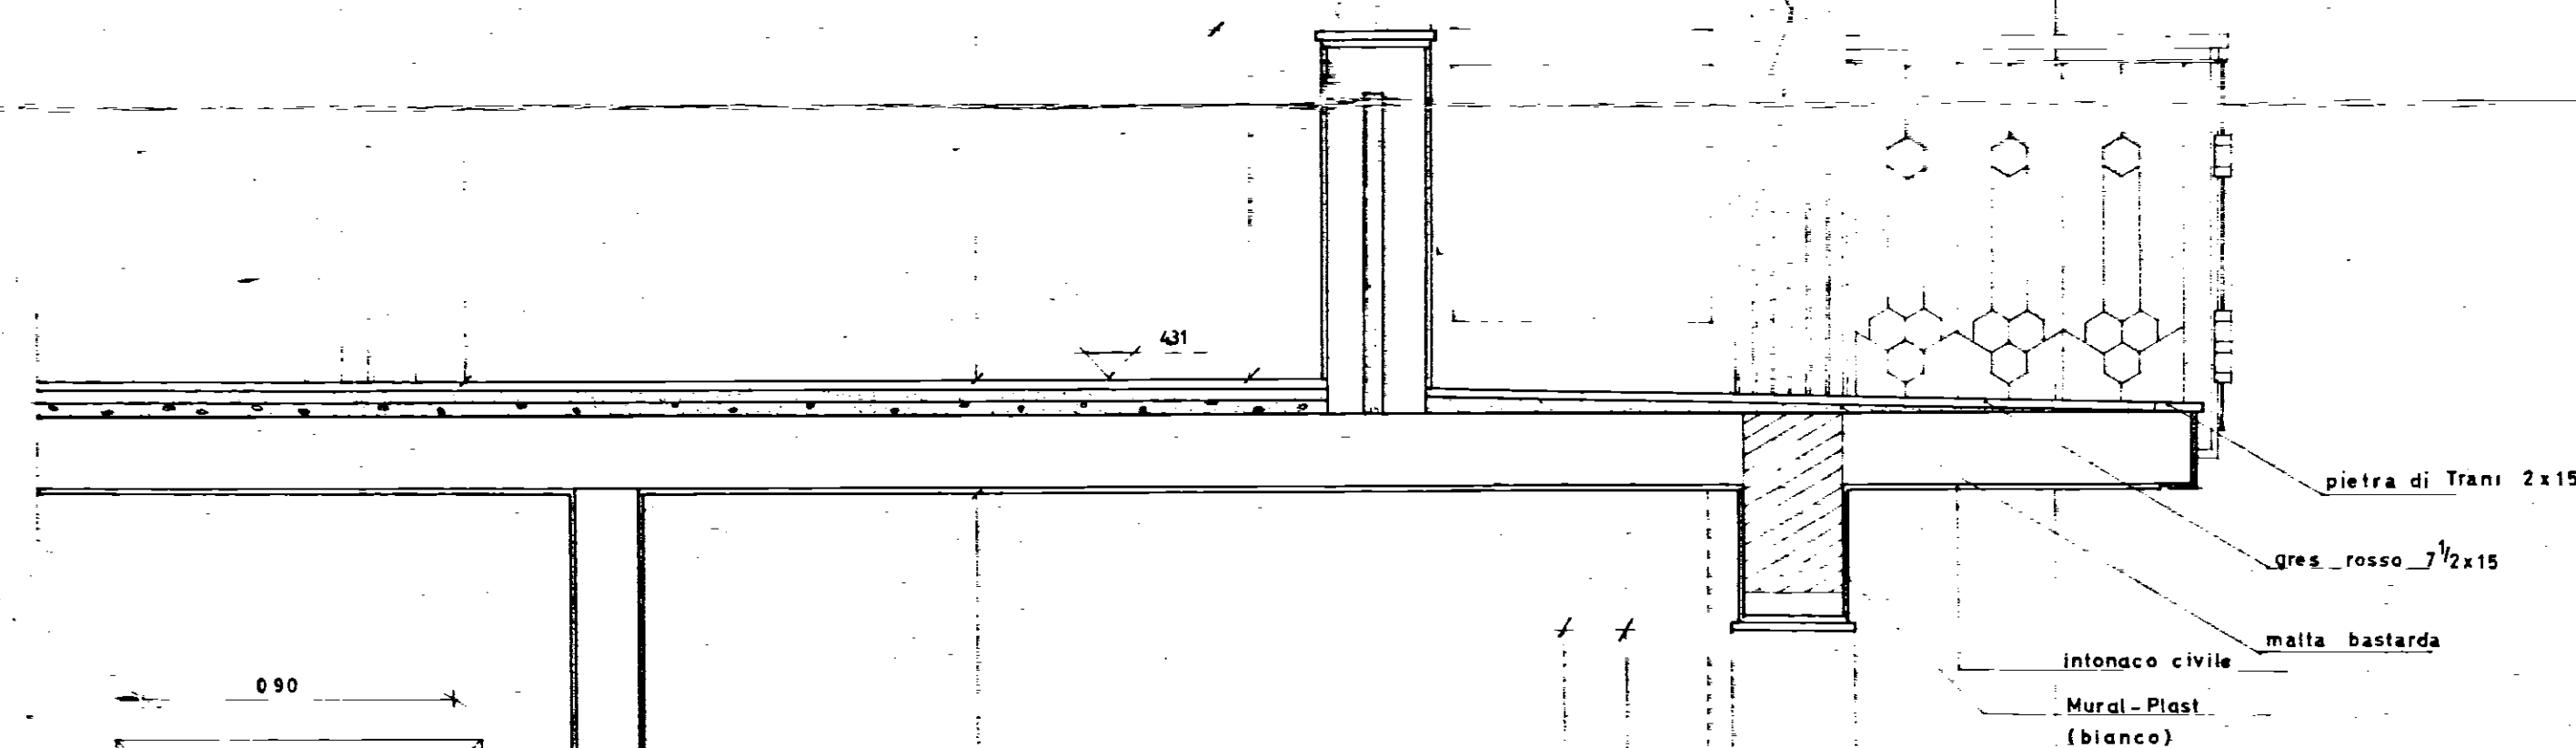
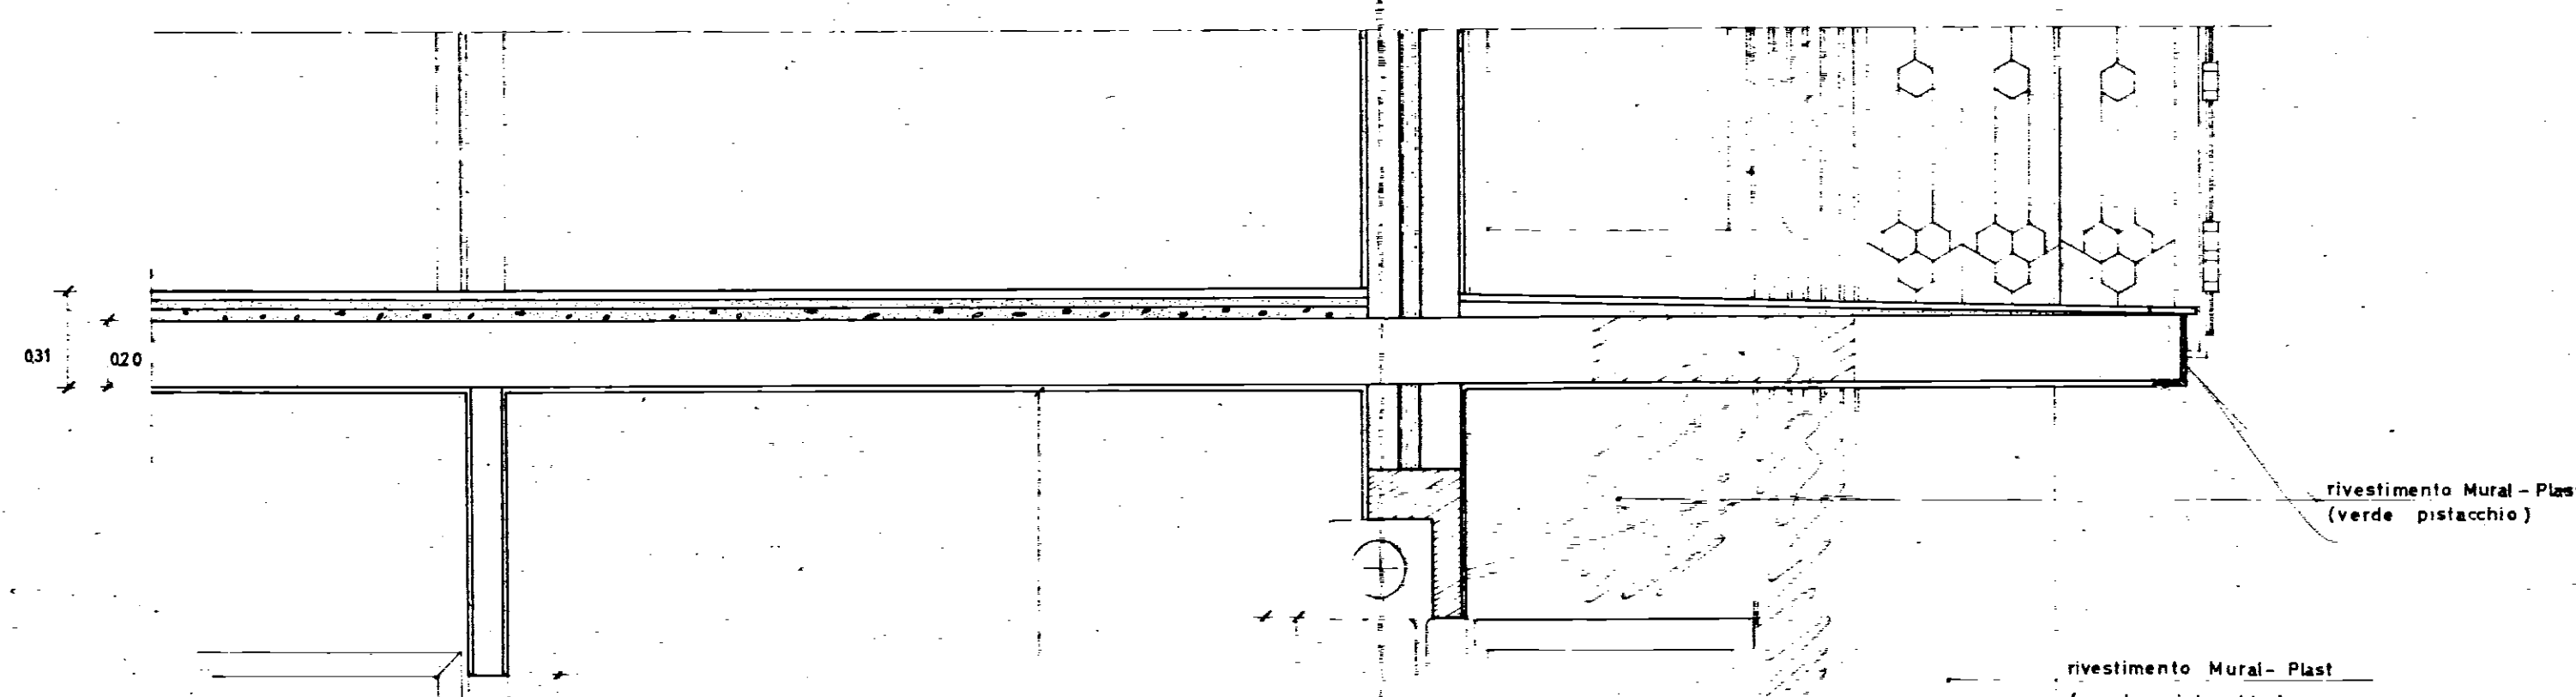
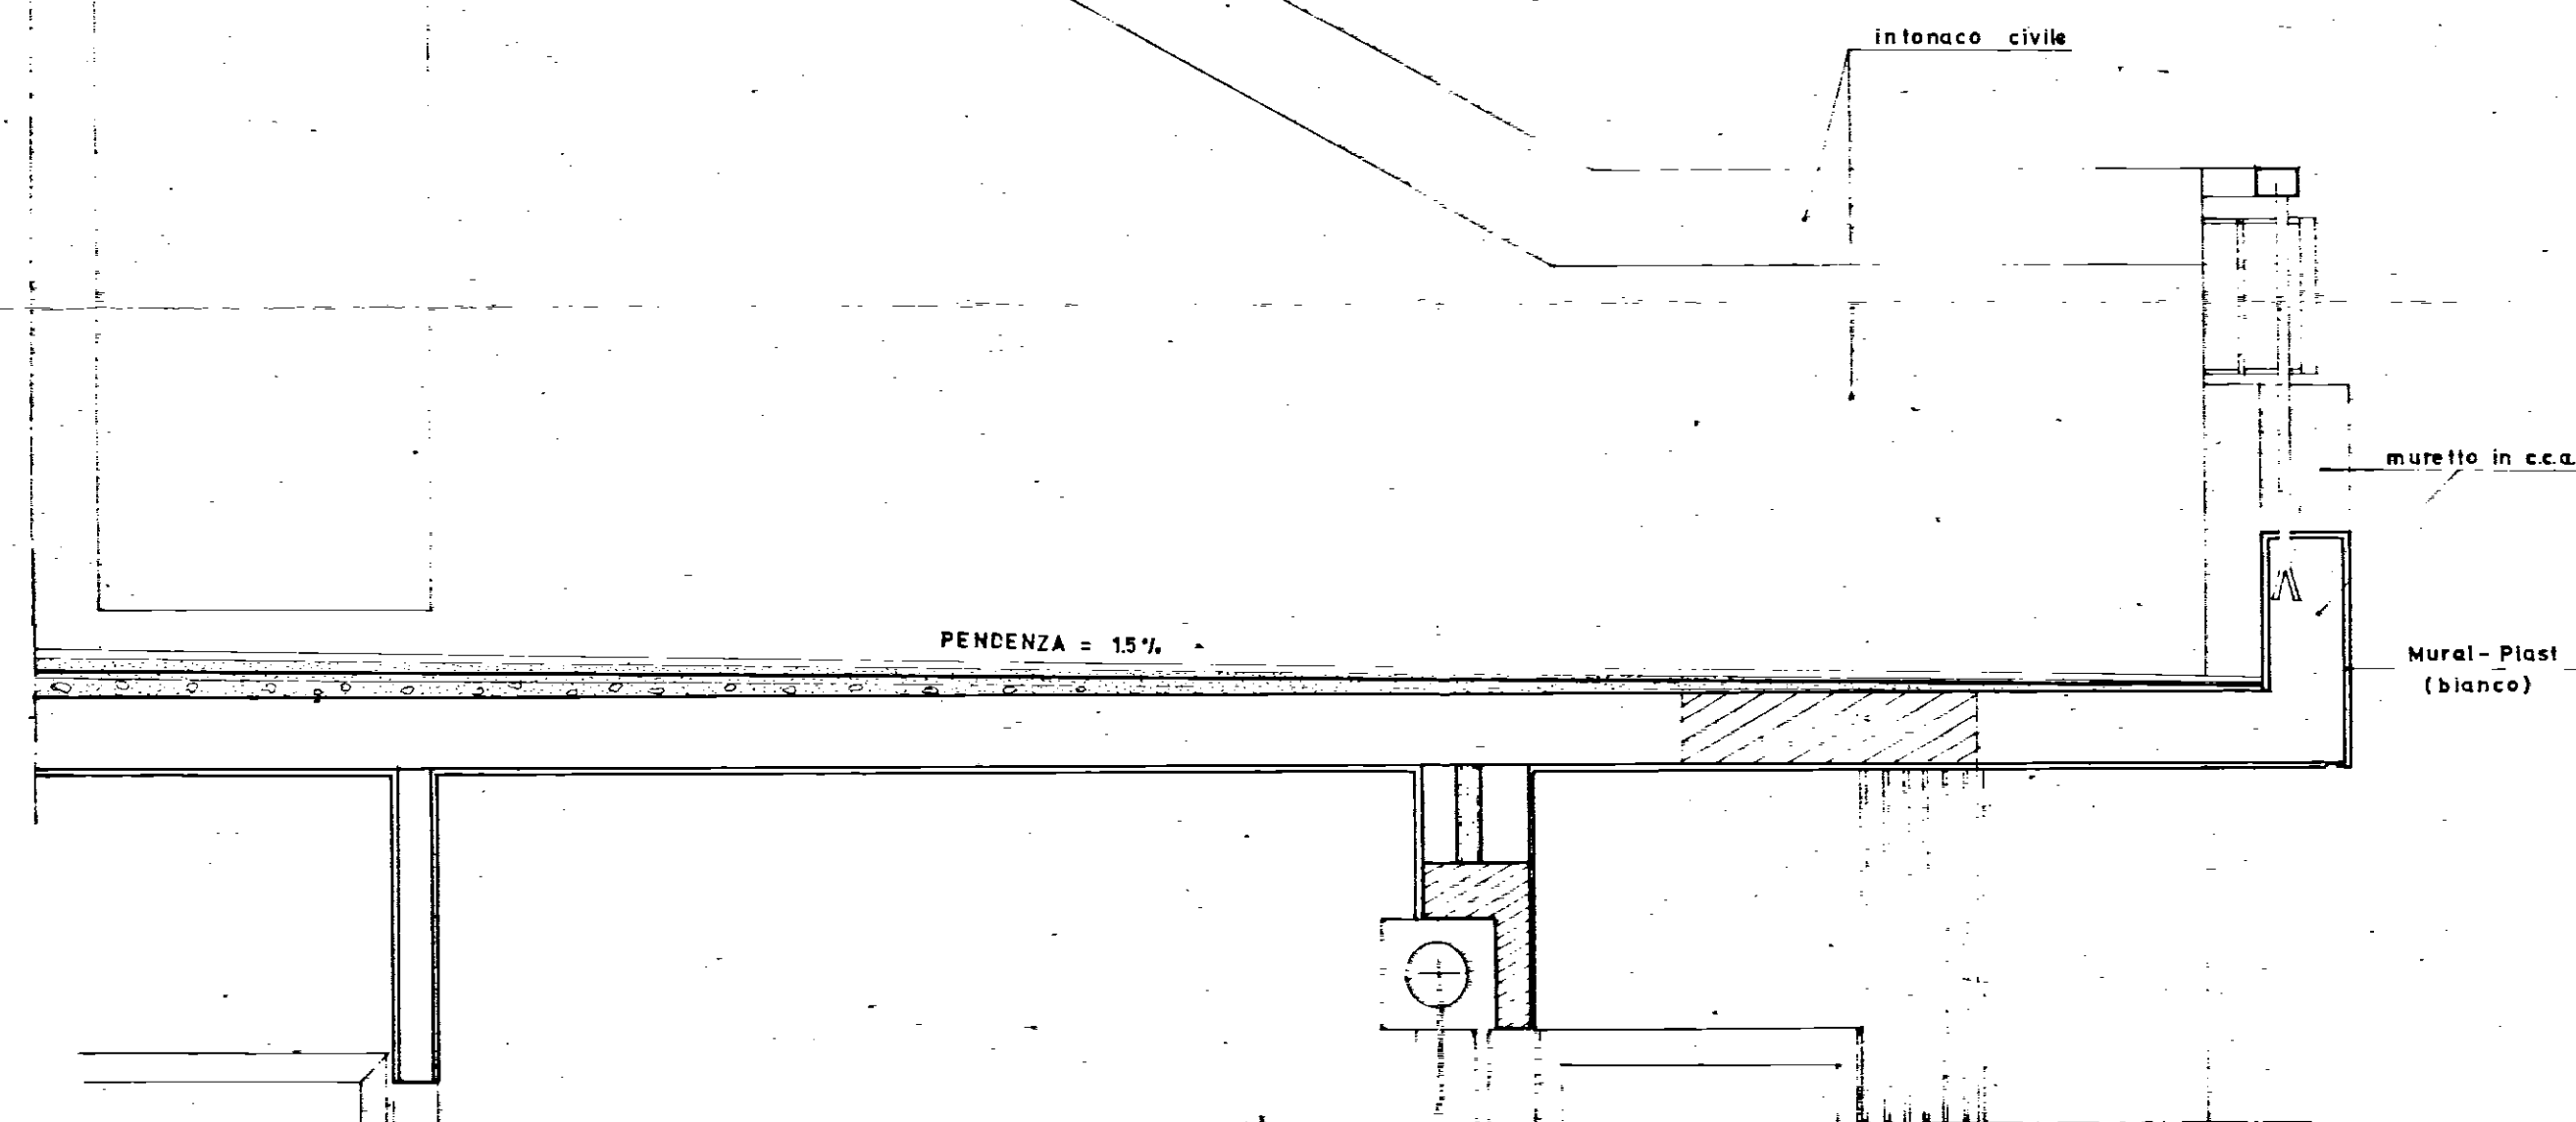
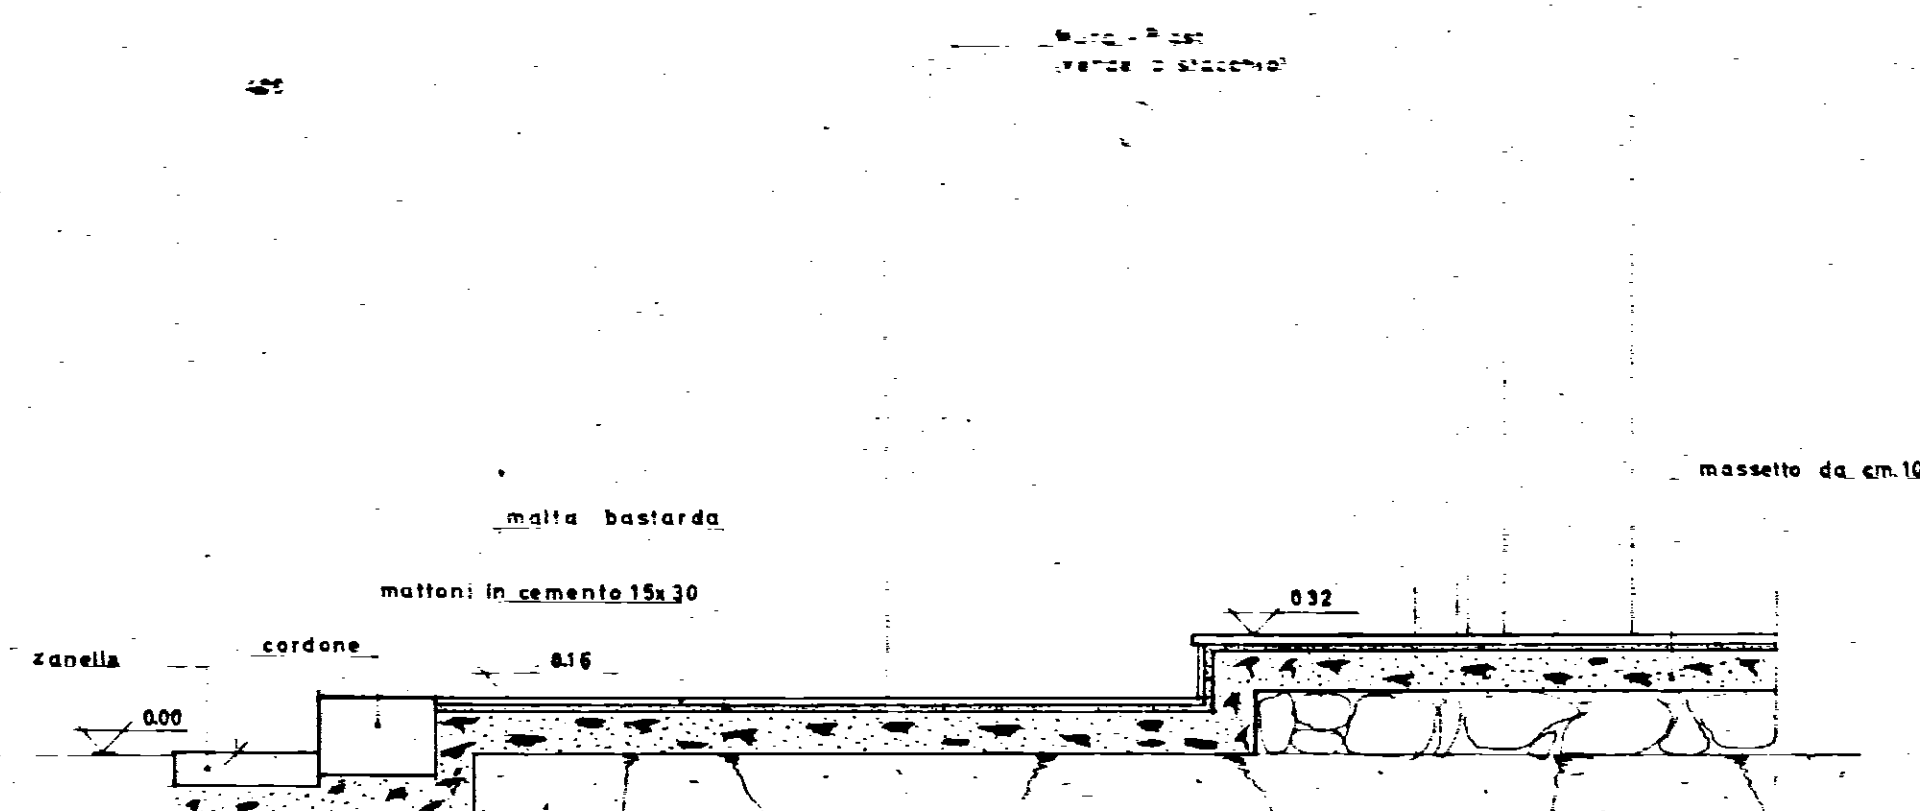
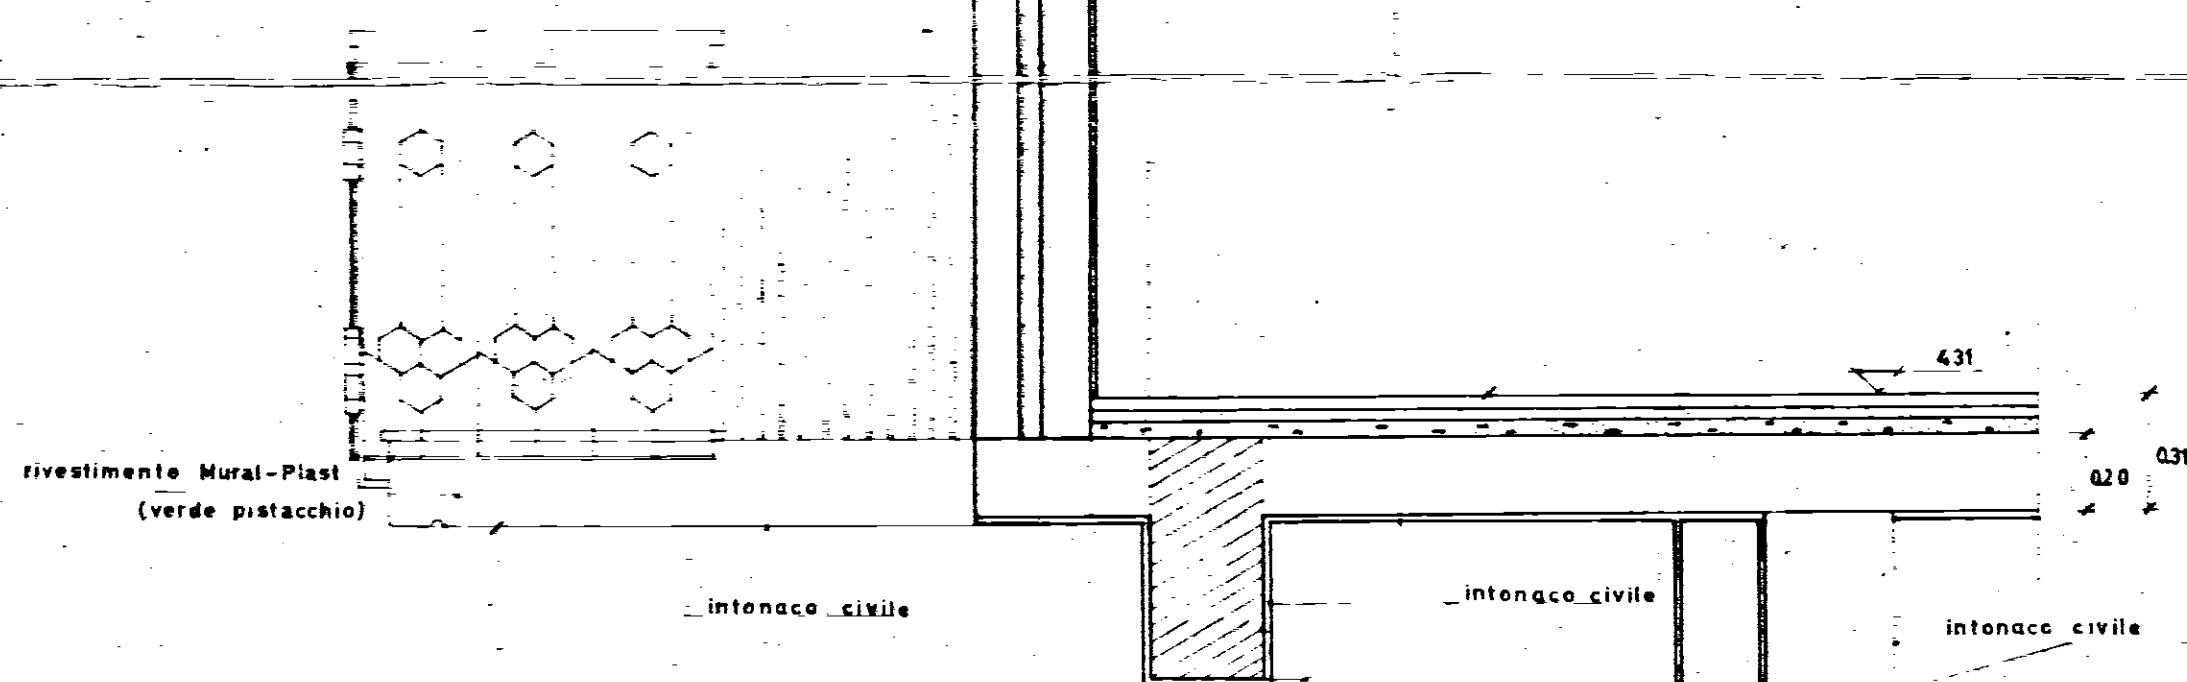
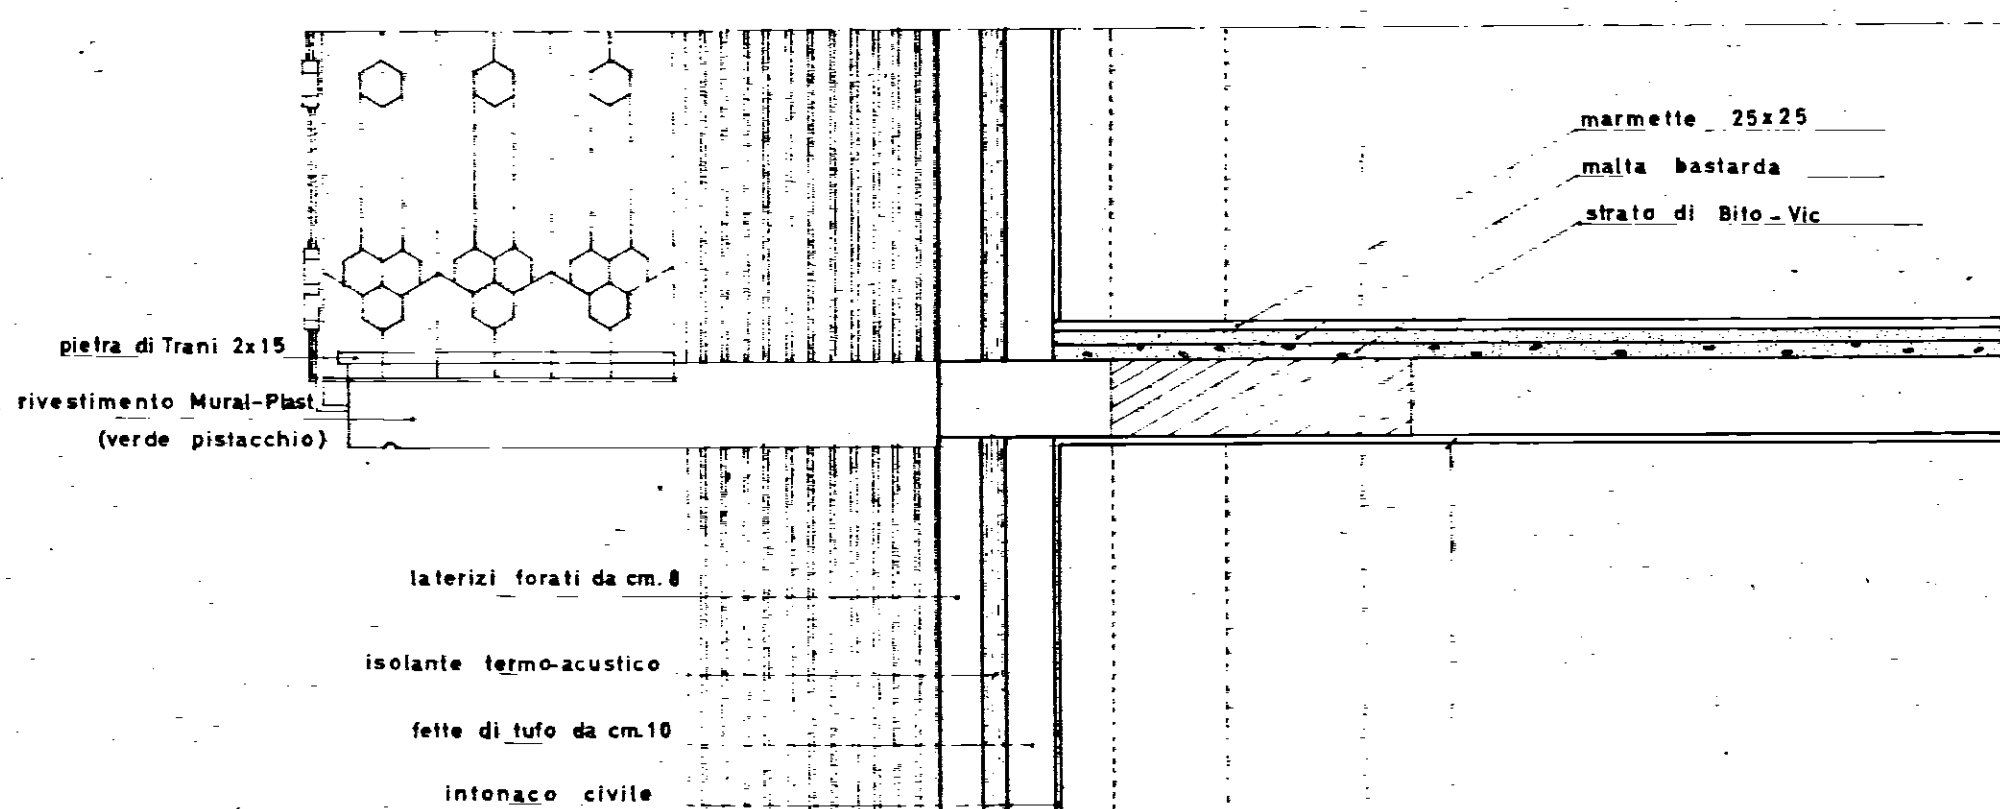


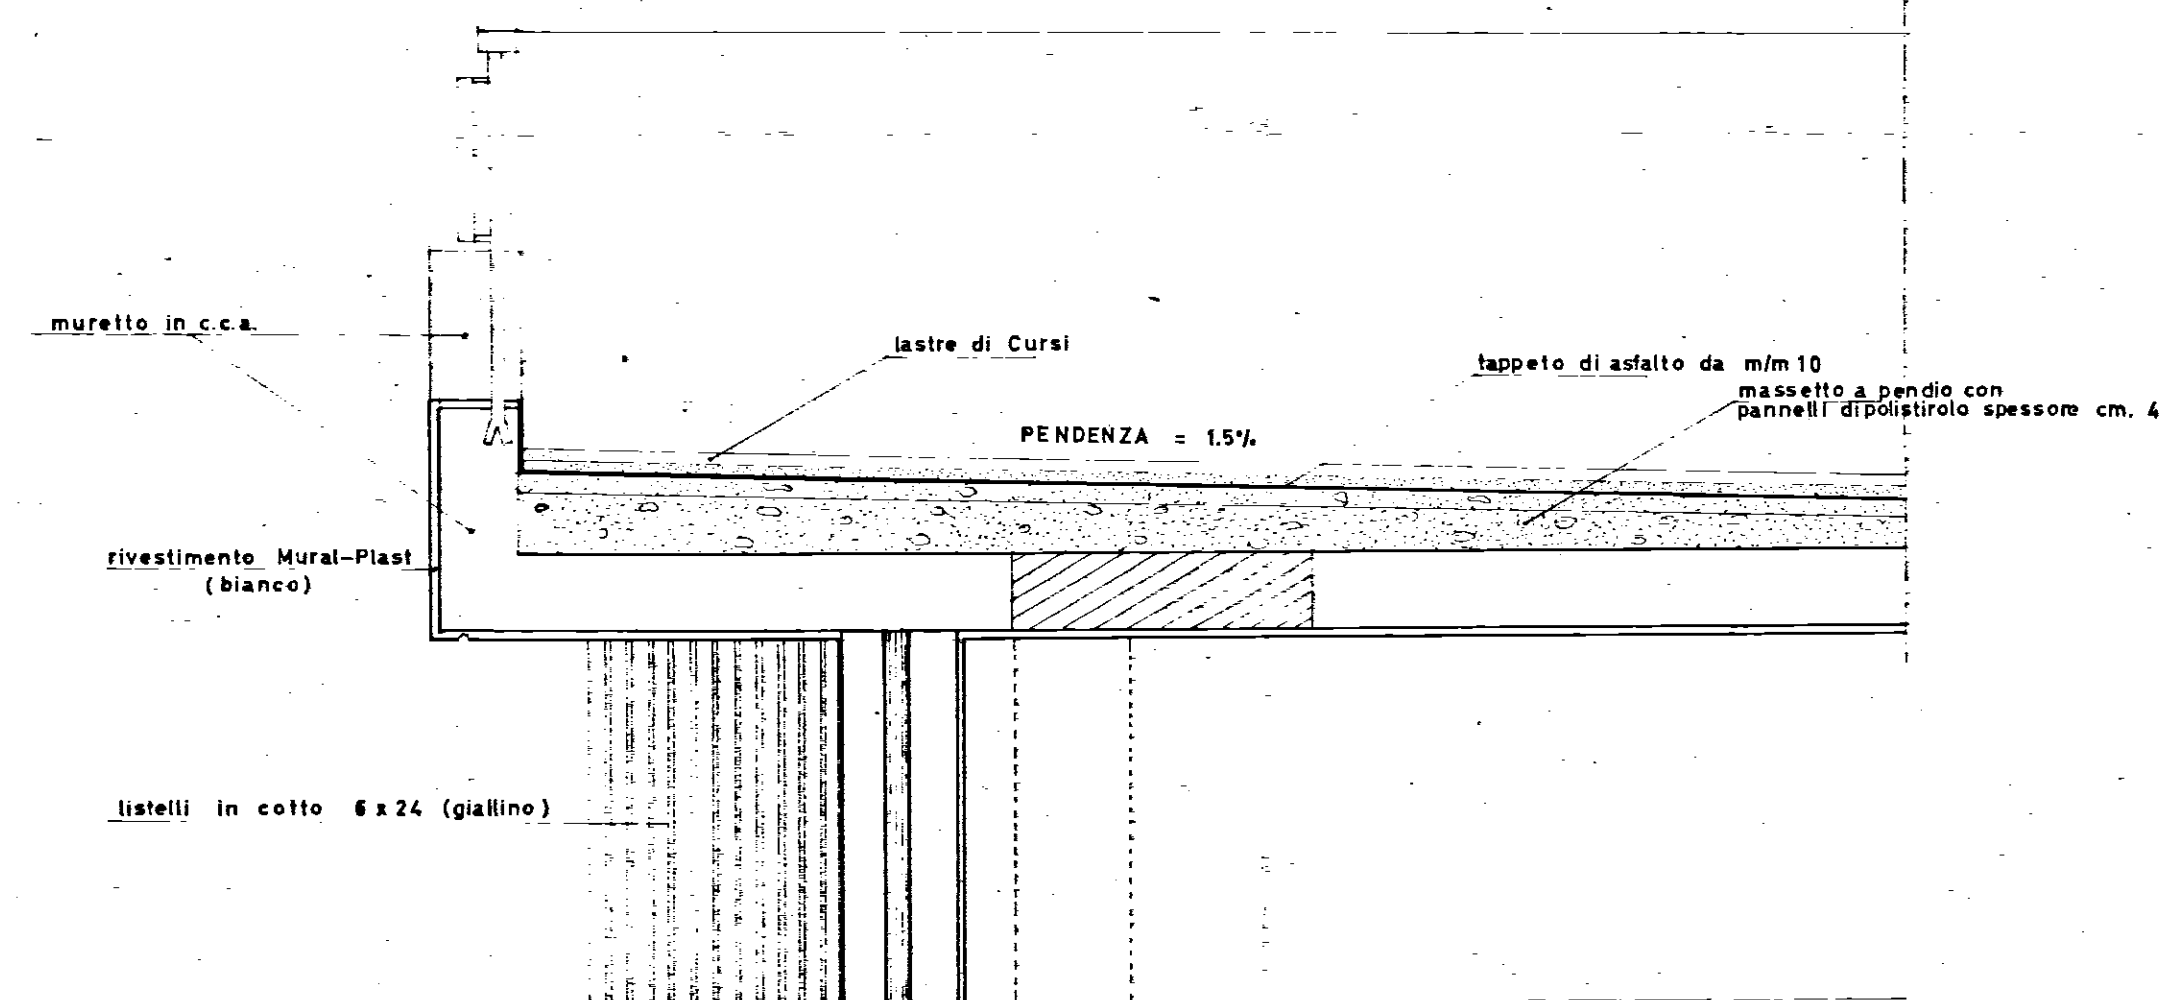

GESTIONE CASE LAVORATORI (legge 14.2.963 n. 60)		Intervento N° 194		stazione appaltante: I. A. C. P.	
QUARTIERE «S. ELIA» BRINDISI Edilizia Sovvenzionata				data: 17/2/67	pagamento: pagamenti
LOTTO 5 - edif. 1b-4c-6c-6c-7c EDIFICIO TIPO D IN LINEA DETTAGLI SEZIONI				rapp. 1:20	21
Dr. Ing. ITALO PERRETTI	EDILIZIA	Dr. Arch. FORTUNATO PIGNATELLI	EDILIZIA - coordinatore	Dr. Ing. CORRADO TRAVAGLINI	EDILIZIA
Dr. Ing. FRANCESCO D'ALONZO	STRUTTURE	Dr. Ing. R. VITARELLI SCARACIA	IMPIANTI	Dr. Ing. LEONARDO POTI	PROGRAMMAZIONE
I. A. C. P.	DIREZIONE LAVORI				