

ISTITUTO AUTONOMO CASE POPOLARI  
PER LA PROVINCIA DI BRINDISI

PROGETTO DI CASE POPOLARI IN FASANO


PROSPETTI E SEZIONE

SCALA 1:100


Prospetto Principale



Retroprospetto

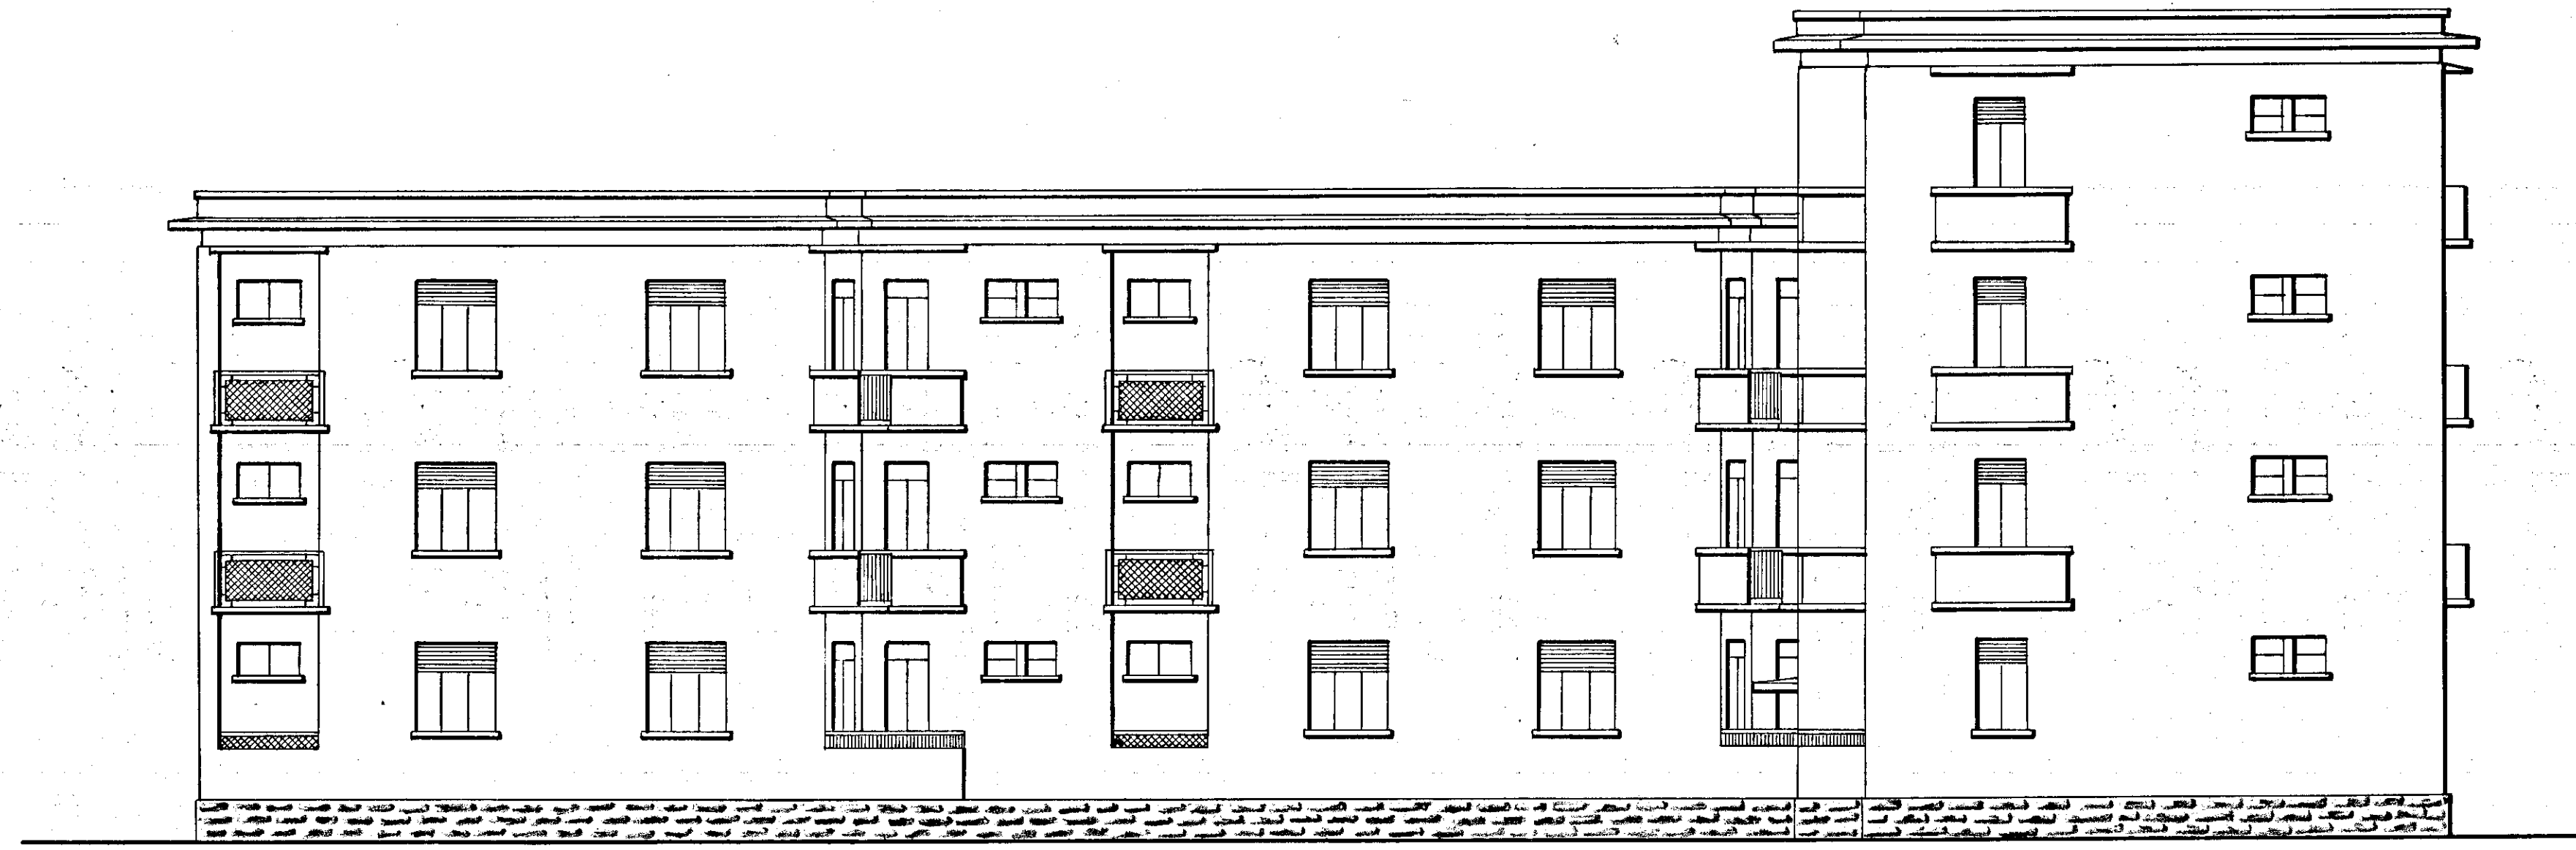

Prospetto Laterale

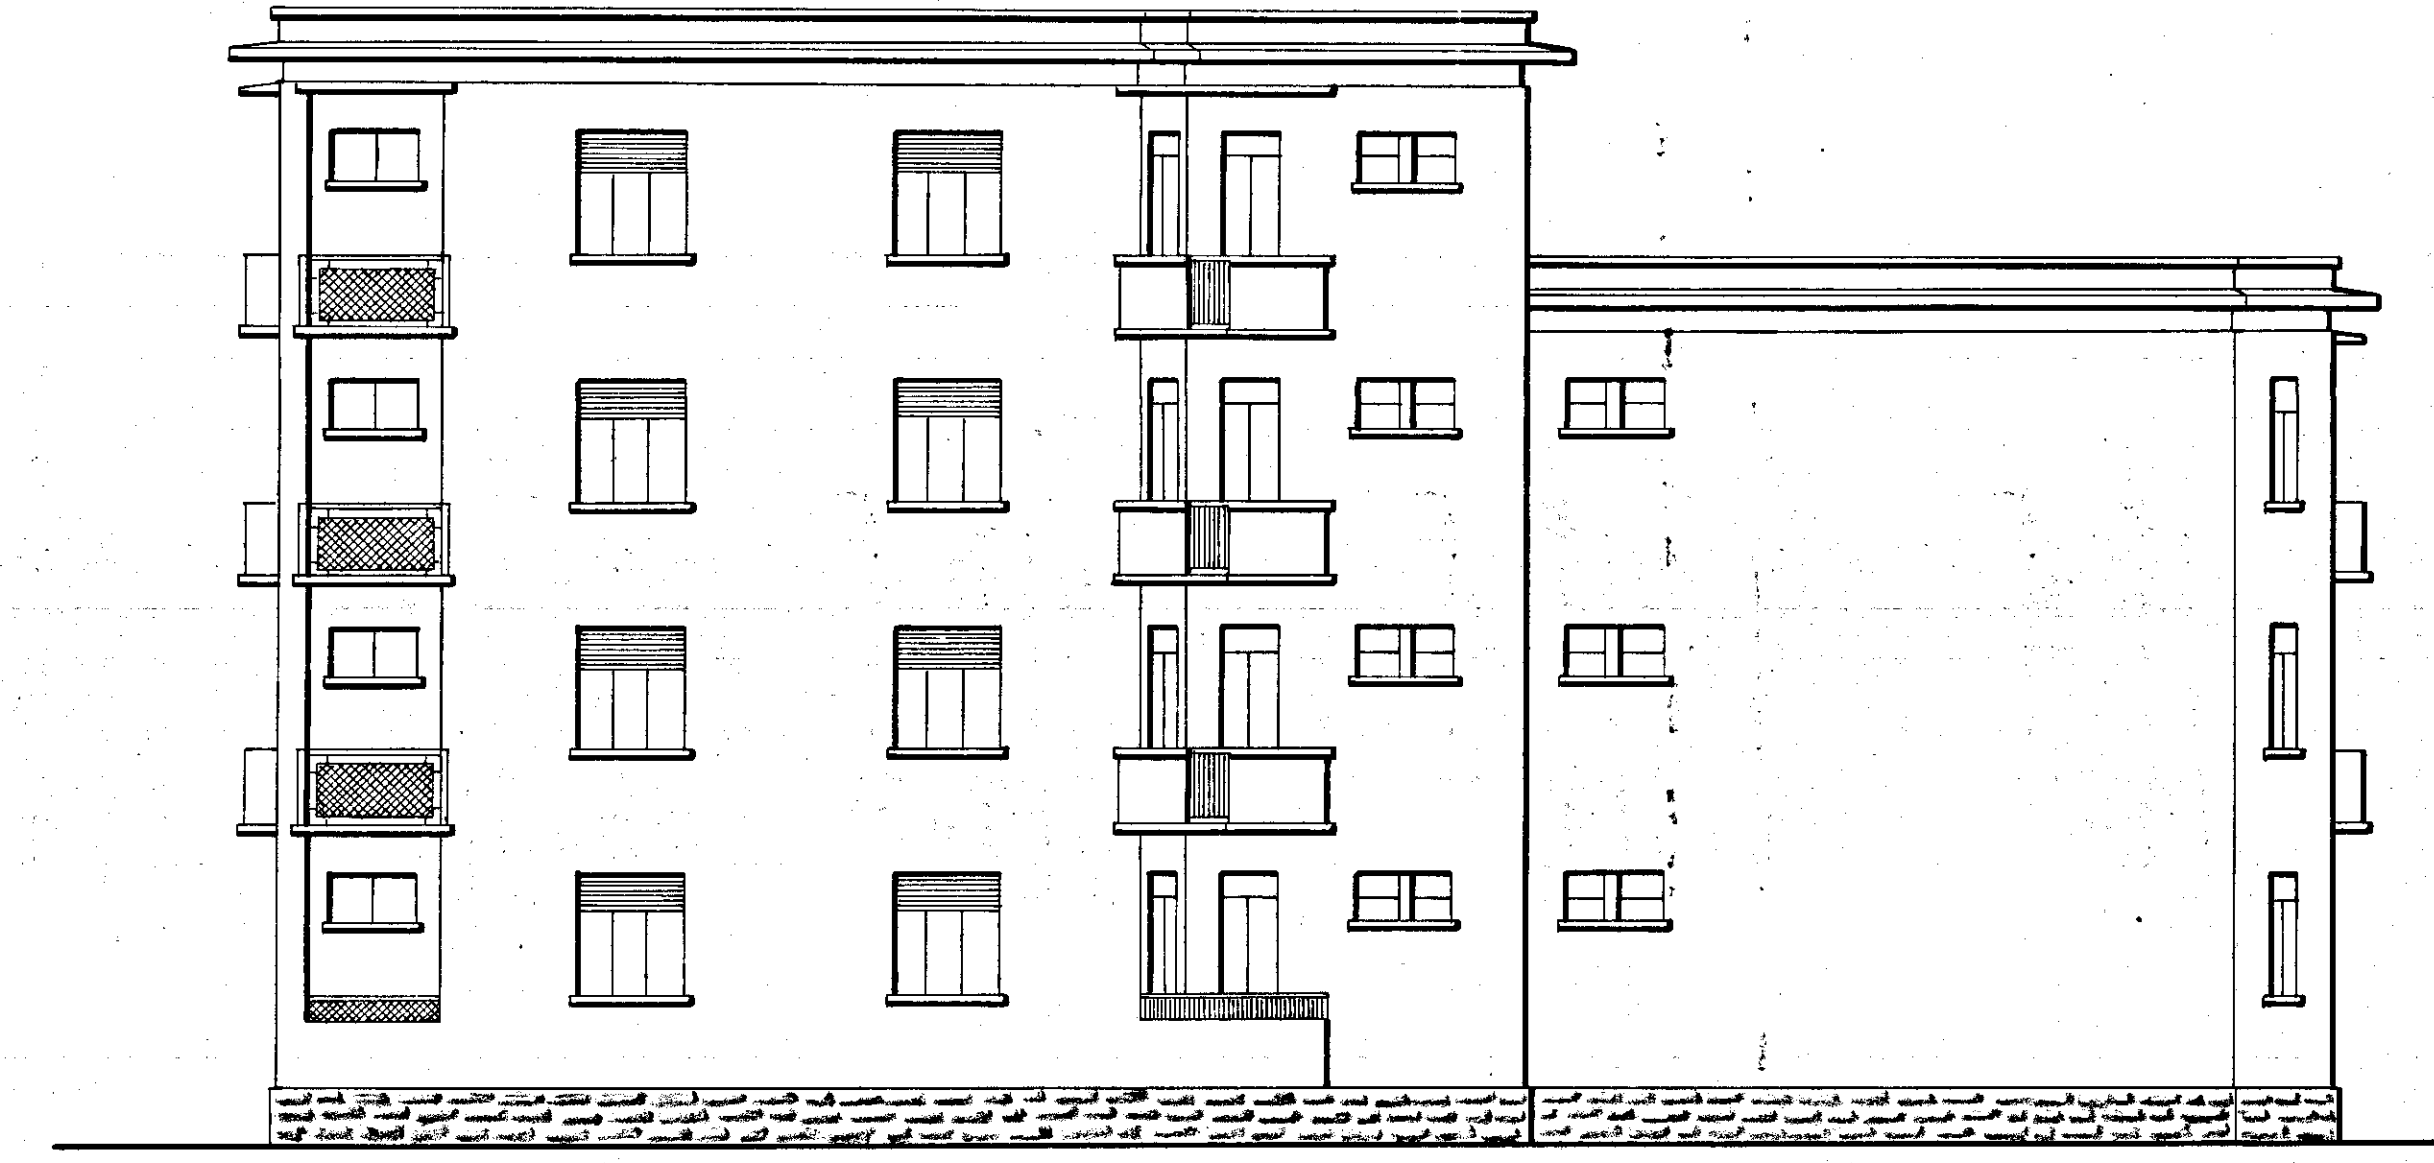

Sez. A-B

