

IL COORDINATORE
DEI SERVIZI NUOVE COSTRUZIONI
(Dott. Arch. Pietro ORESTA)

IL PRESIDENTE
(Michele Narcisi)
M. Narcisi



**istituto autonomo
case popolari**
— brindisi —

legge 5-8-1978 n. 457 III^o biennio 1982-83 COMPLET.
programma intervento n. 007-99-1
codice 3167400701

progetto per la costruzione di alloggi
popolari in **FASANO**
lotto 9 comparto 1 piano di zona 167

alloggi n. 8 da mq. 88
PROSPETTI


tav.
3b

ufficio
progettazione
i. a. c. p.
brindisi


scala 1:100



PROSPETTO - A -

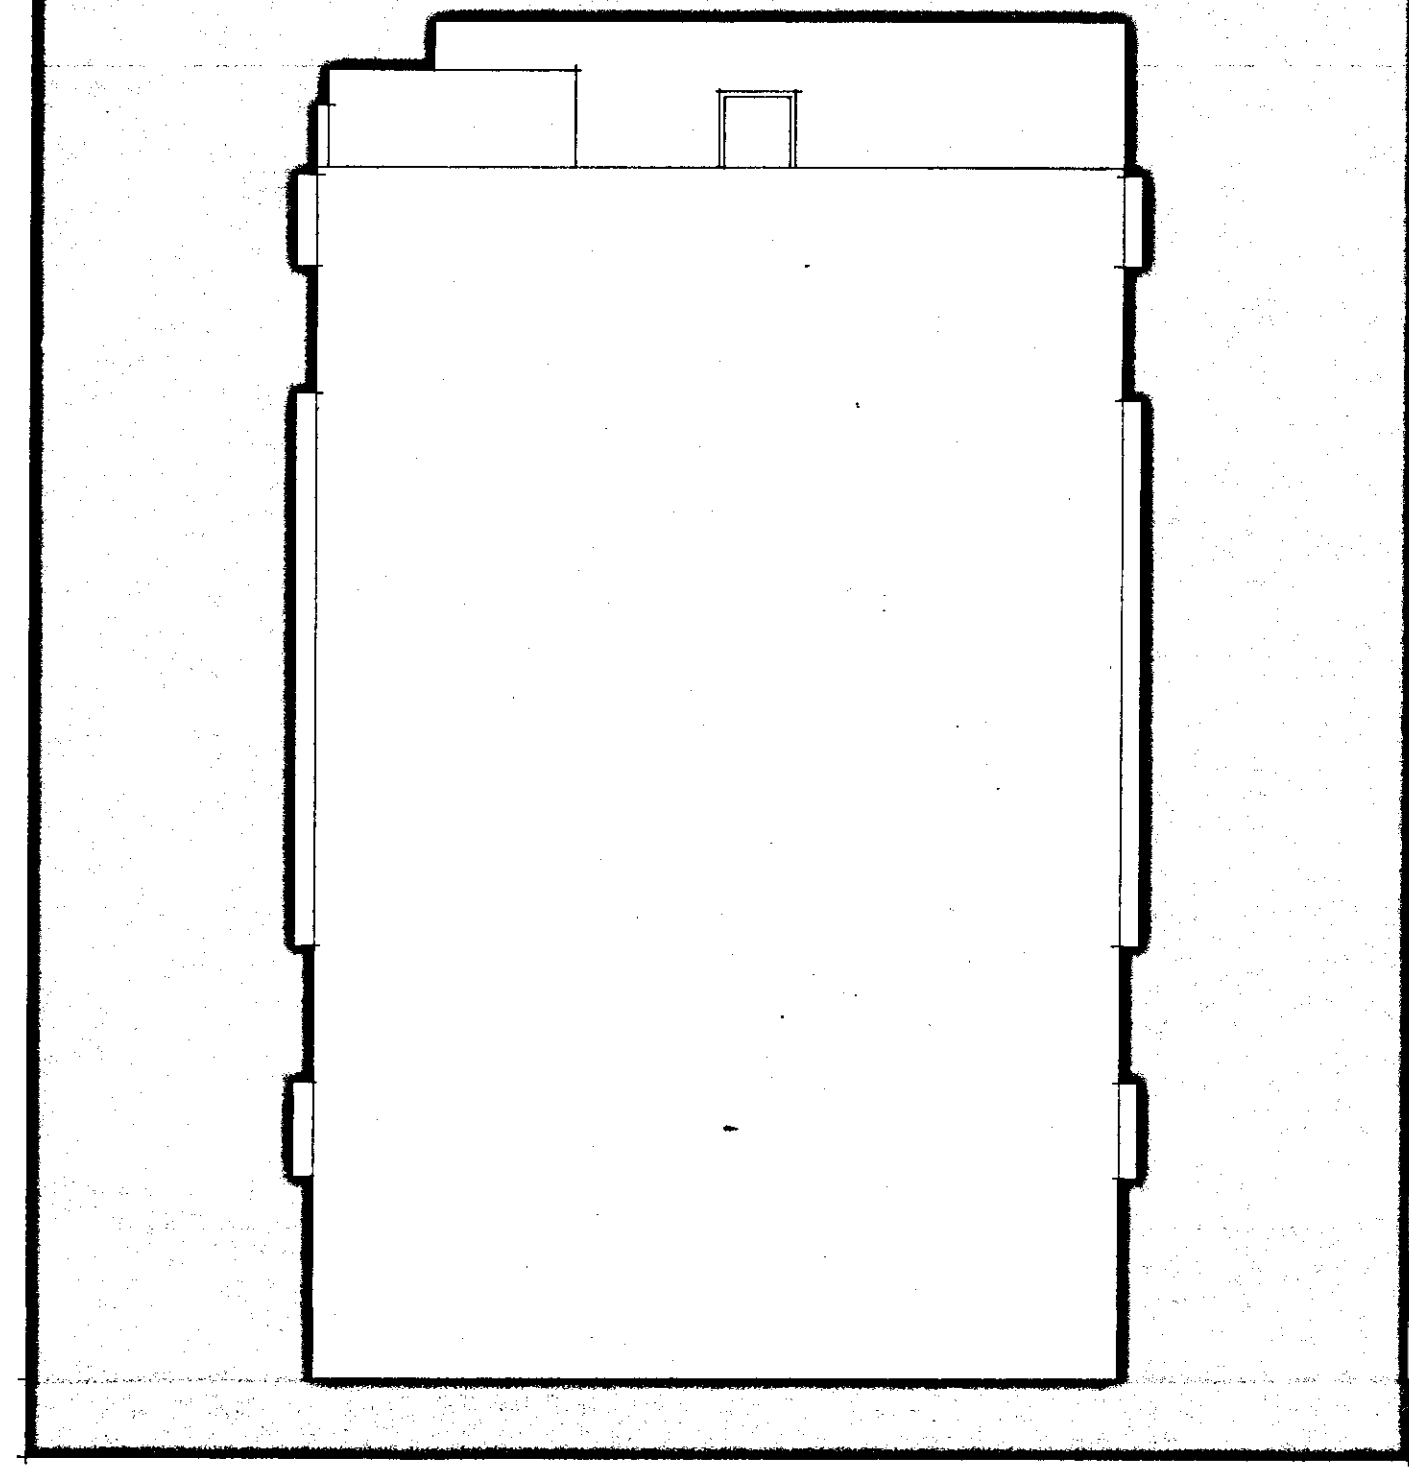

PROSPETTO - B -

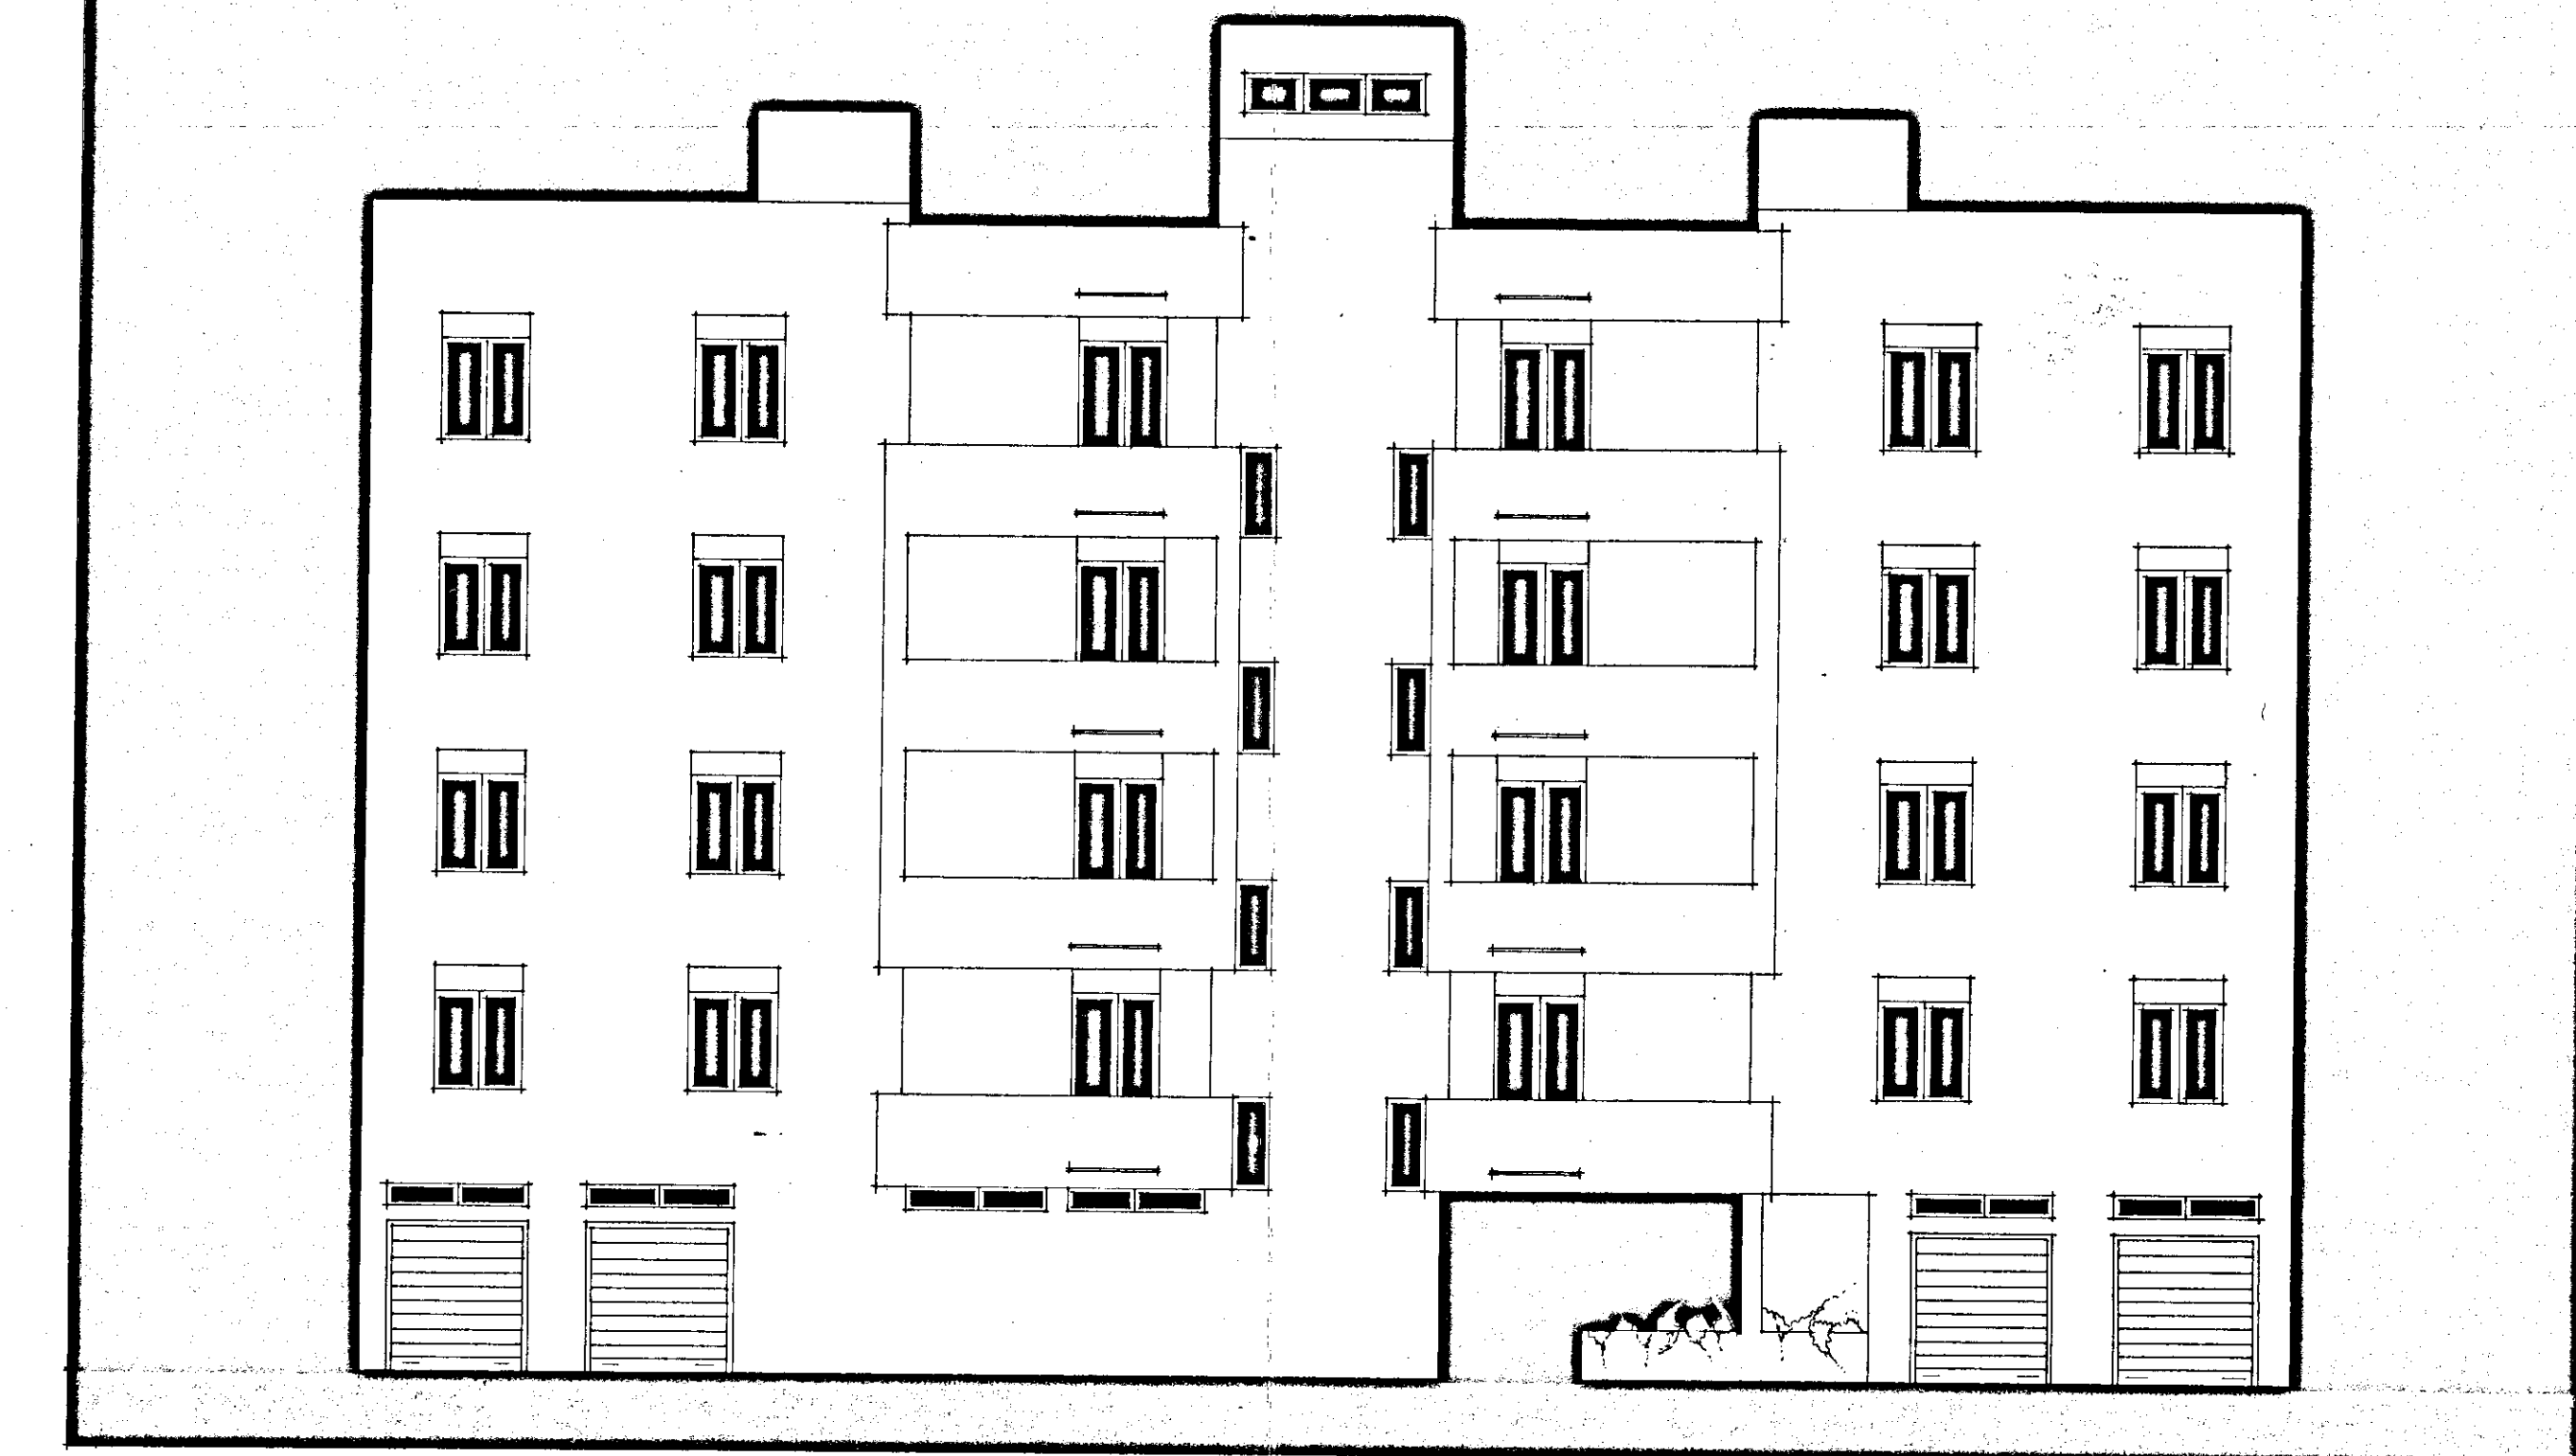

PROSPETTO - C -