
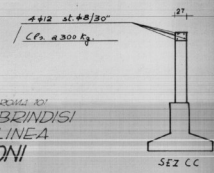



TAV. 25

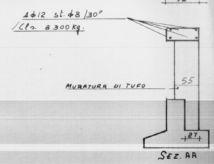

MARSA CORRAO- BRINDISI, CORSO ROMA 101
QUARTIERE "S. ELIA" BRINDISI
PALAZZINA TIPO C... IN LINEA
PIANTA, FONDAZIONI


SCALA 1:50

PAL. D. ELEMENTO 46

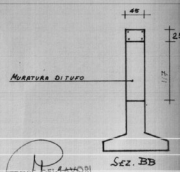

IL DIRETTORE DEI LAVORI

Brindisi, Giugno 1968
IMPRESA
F.lli

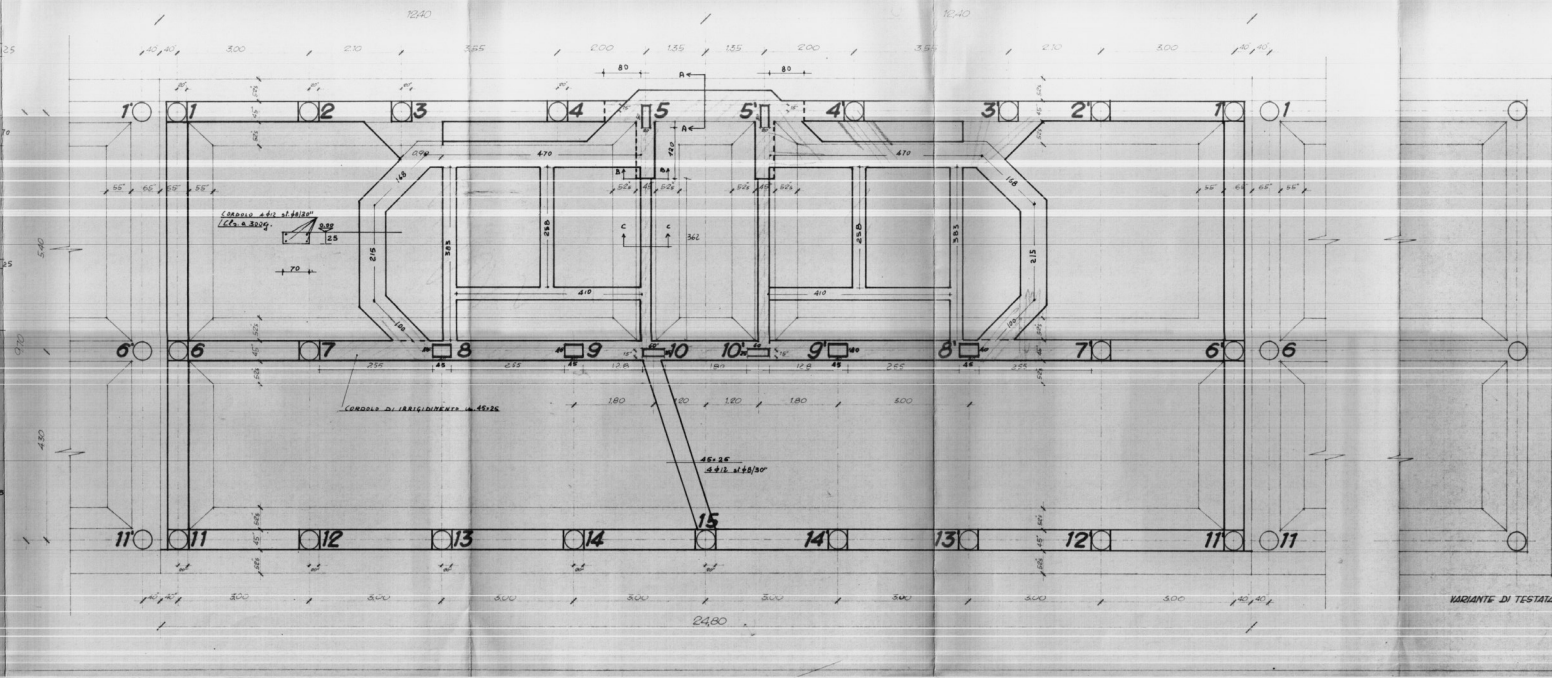

VARIANTE DI TESTATA