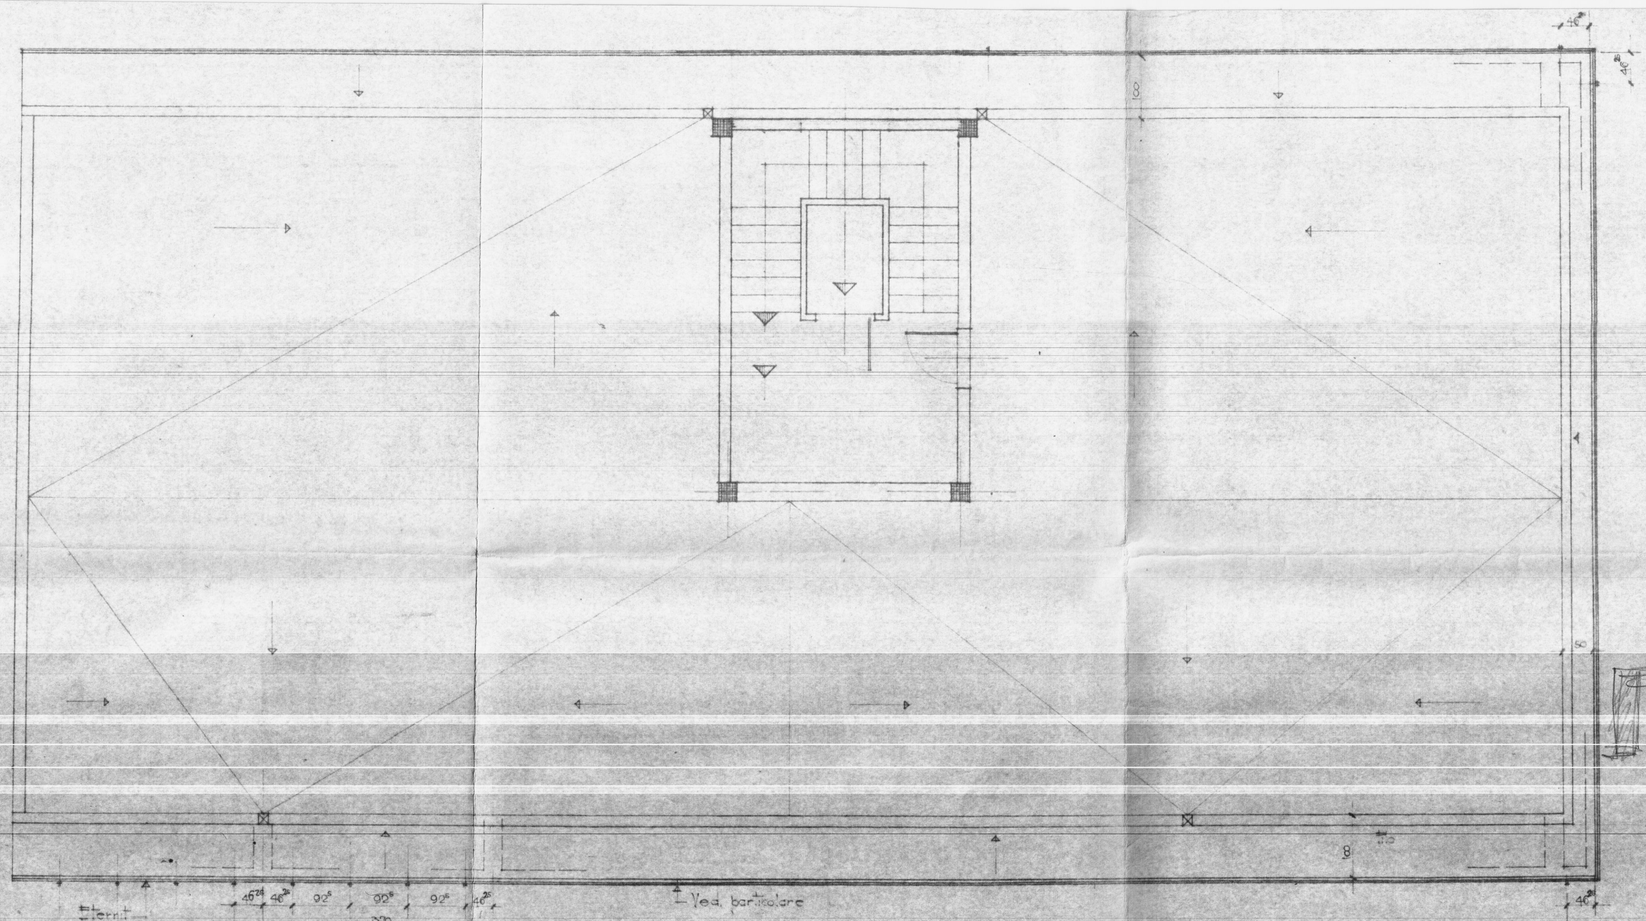

SCHEMA STRUTTURE

scala 1:100

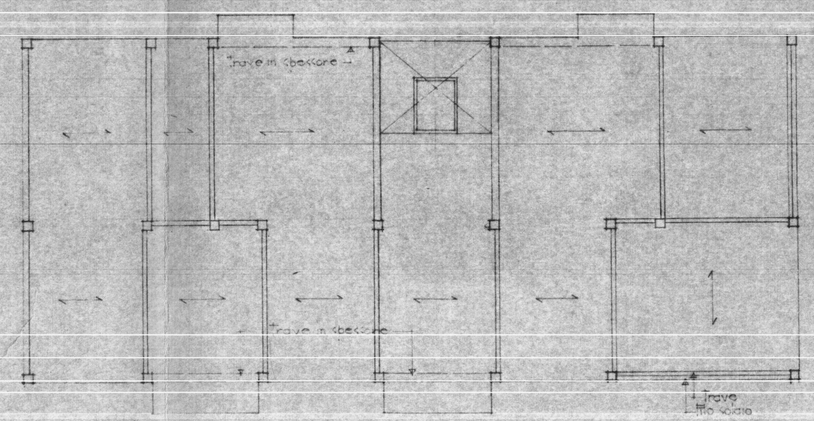

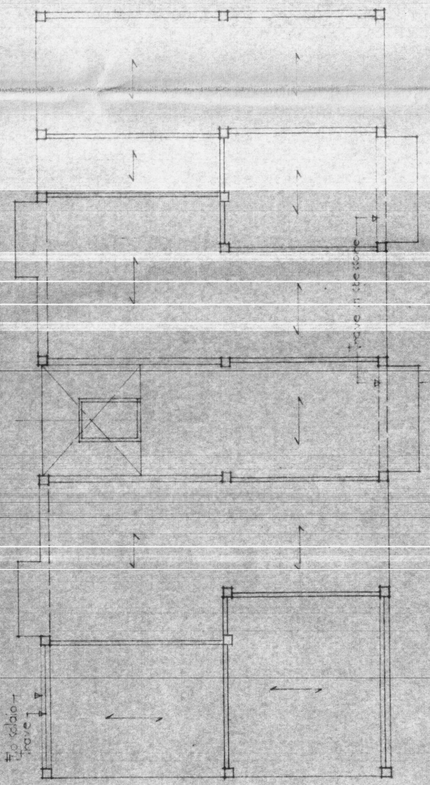

PARTICOLARE PARAPETTO TERRAZZA

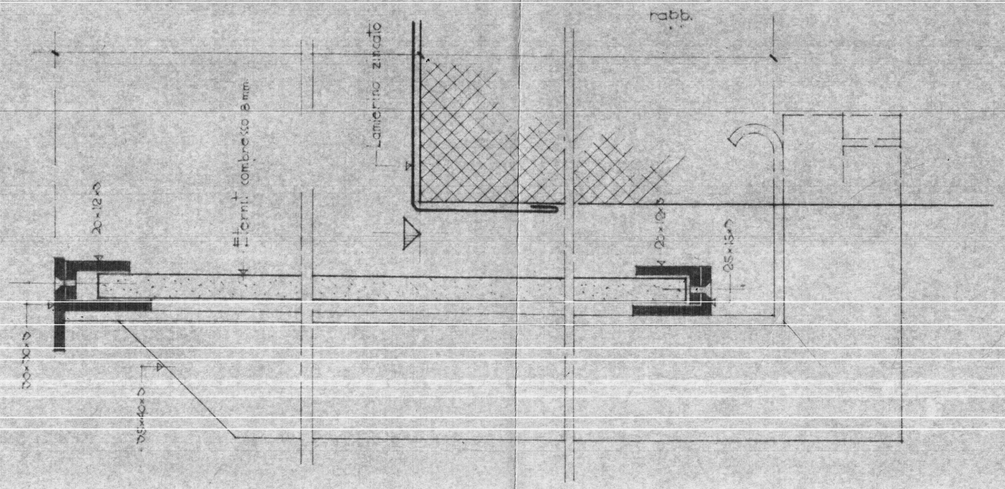

COOPERATIVA NUOVA BRINDISI

PIANTA COPERTURE

PROGETTISTI: ARCH. C. AYMONINO
ING. F. CIGIRILLO
ING. G. MARASCO

Scala 1:50

15-6-1959

TAV. IV

3