93/

Impresa: Morelli Antonio-Trepuzz-	TAV. N°
COOPERATIVA AZZURRA	
PARTICOLARI TRAVI	Scala 1:20
CALCOLATORE: ING. E. ELIA.	

ELIO ELIA
INGEGNERE
Via Tito Minniti, 2 - Tel. 1530
LECCE

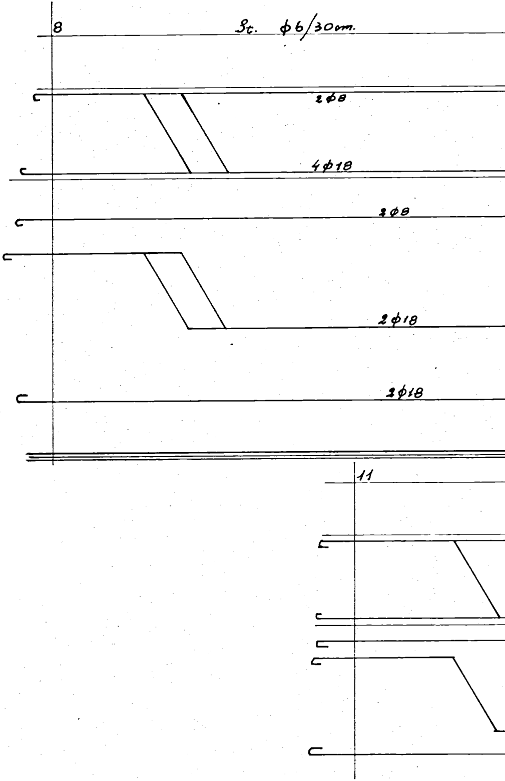
8
St. ϕ6/30cm.
2ϕ8
4ϕ18
2ϕ8
2ϕ18
2ϕ18
11

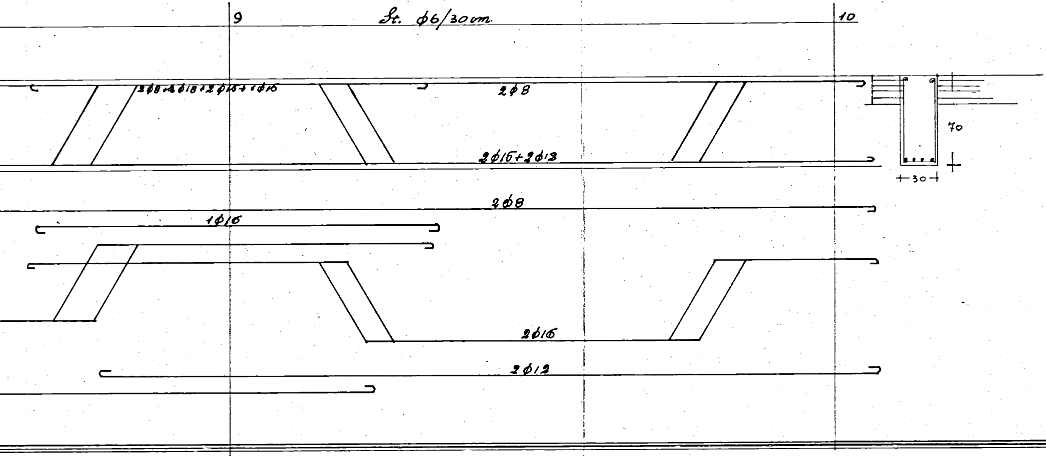
9
St. φ6/30 cm.
10
2φ8+2φ18+2φ16+1φ16
2φ8
70
2φ16+2φ12
30
2φ8
1φ16
2φ16
2φ12

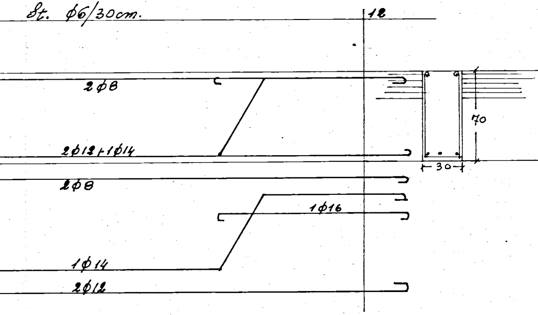
St. φ6/30cm.
12
2φ8
70
2φ12+1φ14
30
2φ8
1φ16
1φ14
2φ12

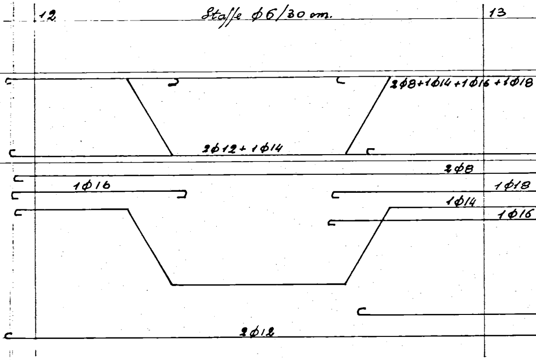
12
Staffe φ6/30 cm.
13
2φ8+1φ14+1φ16+1φ18
2φ12+1φ14
2φ8
1φ16
1φ18
1φ14
1φ16
2φ12

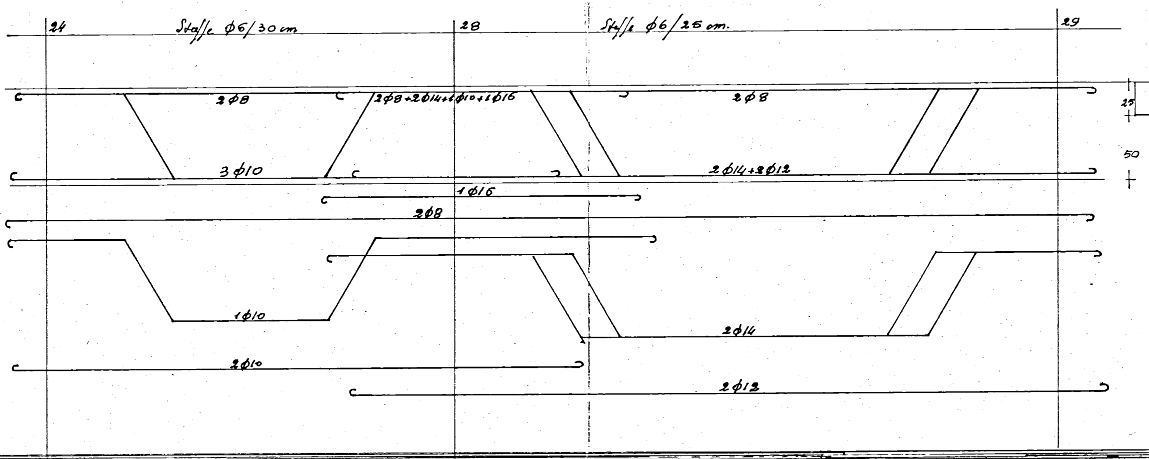
24
Staffe ϕ6/30 cm
28
Staffe ϕ6/25 cm.
29
2ϕ8
2ϕ8+2ϕ14+1ϕ10+1ϕ16
2ϕ8
25
50
3ϕ10
2ϕ14+2ϕ12
1ϕ16
2ϕ8
1ϕ10
2ϕ14
2ϕ10
2ϕ12

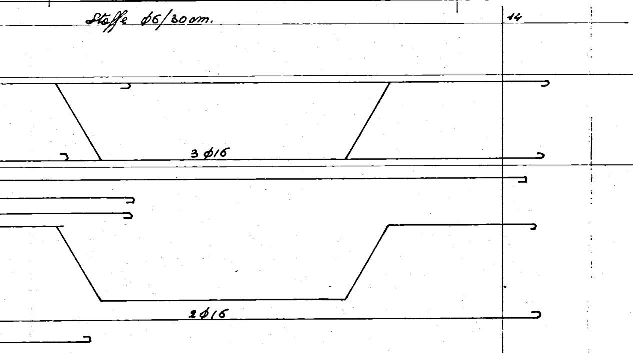
Staffe ϕ6/30 cm.
14
3ϕ16
2ϕ16

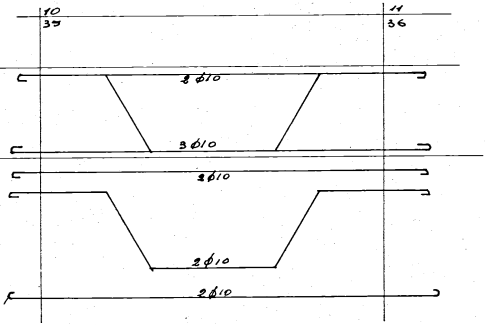
10
35
11
36
2ϕ10
3ϕ10
2ϕ10
2ϕ10
2ϕ10

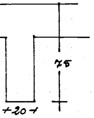

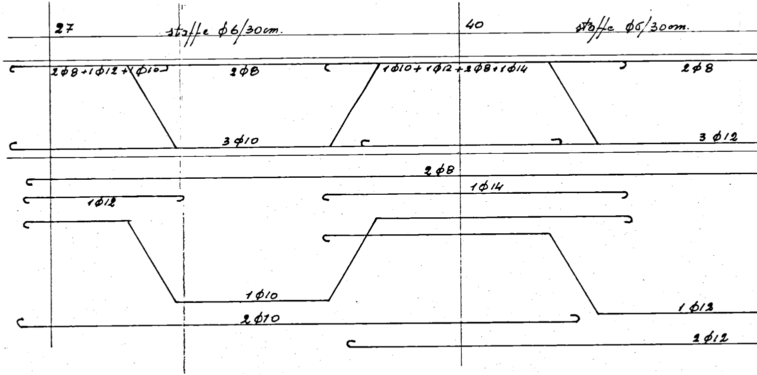

27
staffe ϕ6/30cm.
40
staffe ϕ6/30cm.
2ϕ8+1ϕ12+1ϕ10
2ϕ8
1ϕ10+1ϕ12+2ϕ8+1ϕ14
2ϕ8
3ϕ10
3ϕ12
2ϕ8
1ϕ14
1ϕ12
1ϕ10
2ϕ10
1ϕ12
2ϕ12

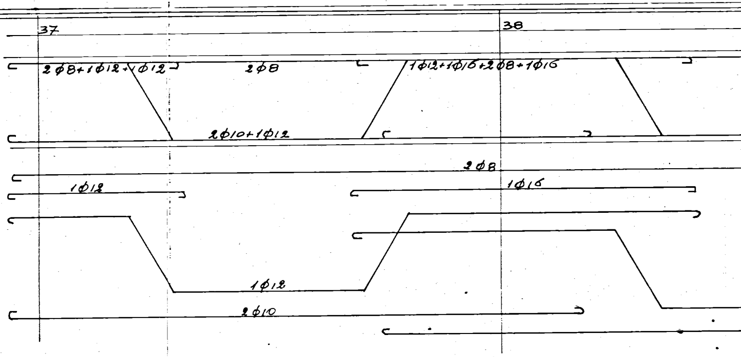

37
38
2ϕ8+1ϕ12+1ϕ12
2ϕ8
1ϕ12+1ϕ16+2ϕ8+1ϕ16
2ϕ10+1ϕ12
2ϕ8
1ϕ12
1ϕ16
1ϕ12
2ϕ10

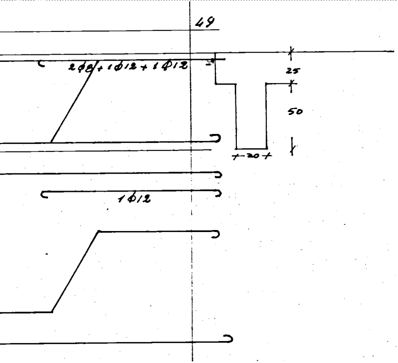
49
2ϕ8+1ϕ12+1ϕ12
25
50
20
1ϕ12

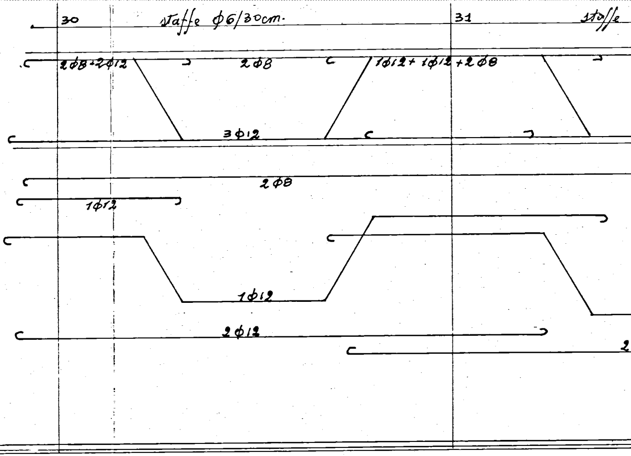
30
staffe ϕ6/30cm.
31
staffe
2ϕ8+2ϕ12
2ϕ8
1ϕ12+1ϕ12+2ϕ8
3ϕ12
2ϕ8
1ϕ12
1ϕ12
2ϕ12
2

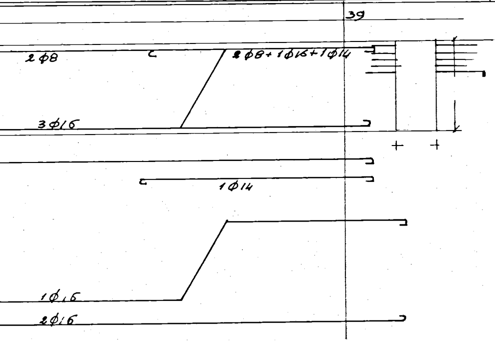
39
2ϕ8
2ϕ8+1ϕ16+1ϕ14
3ϕ16
1ϕ14
1ϕ16
2ϕ16

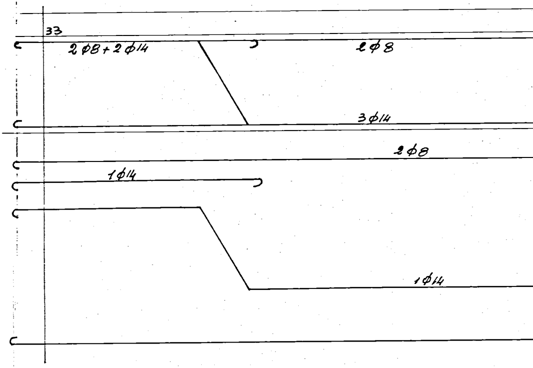
33
2ϕ8+2ϕ14
2ϕ8
3ϕ14
2ϕ8
1ϕ14
1ϕ14

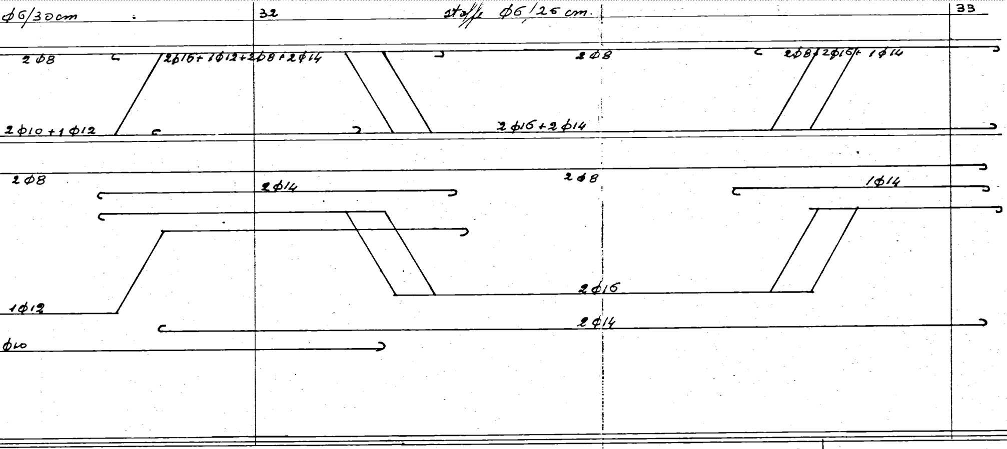
ϕ6/30cm
32
staffe ϕ6/25 cm.
33
2ϕ8
2ϕ16+1ϕ12+2ϕ8+2ϕ14
2ϕ8
2ϕ8+2ϕ16+1ϕ14
2ϕ10+1ϕ12
2ϕ16+2ϕ14
2ϕ8
2ϕ14
2ϕ8
1ϕ14
2ϕ16
1ϕ12
2ϕ14
ϕ10

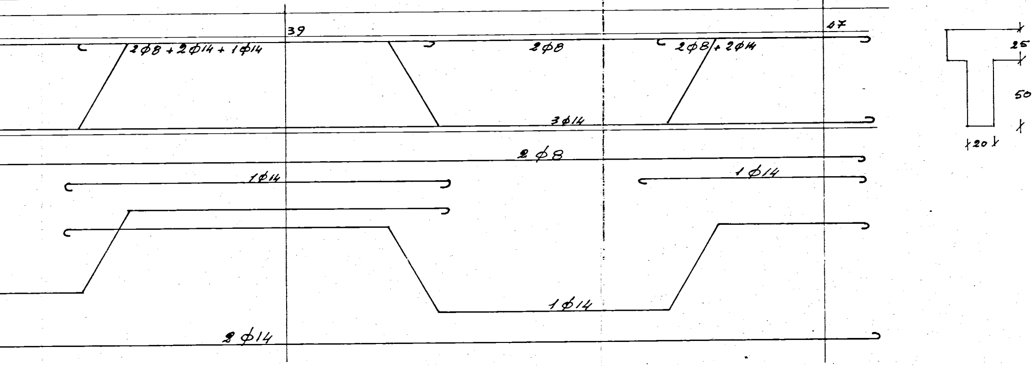
39
47
2ϕ8+2ϕ14+1ϕ14
2ϕ8
2ϕ8+2ϕ14
3ϕ14
2ϕ8
1ϕ14
1ϕ14
1ϕ14
2ϕ14
25
50
20