


FIG. N° 5

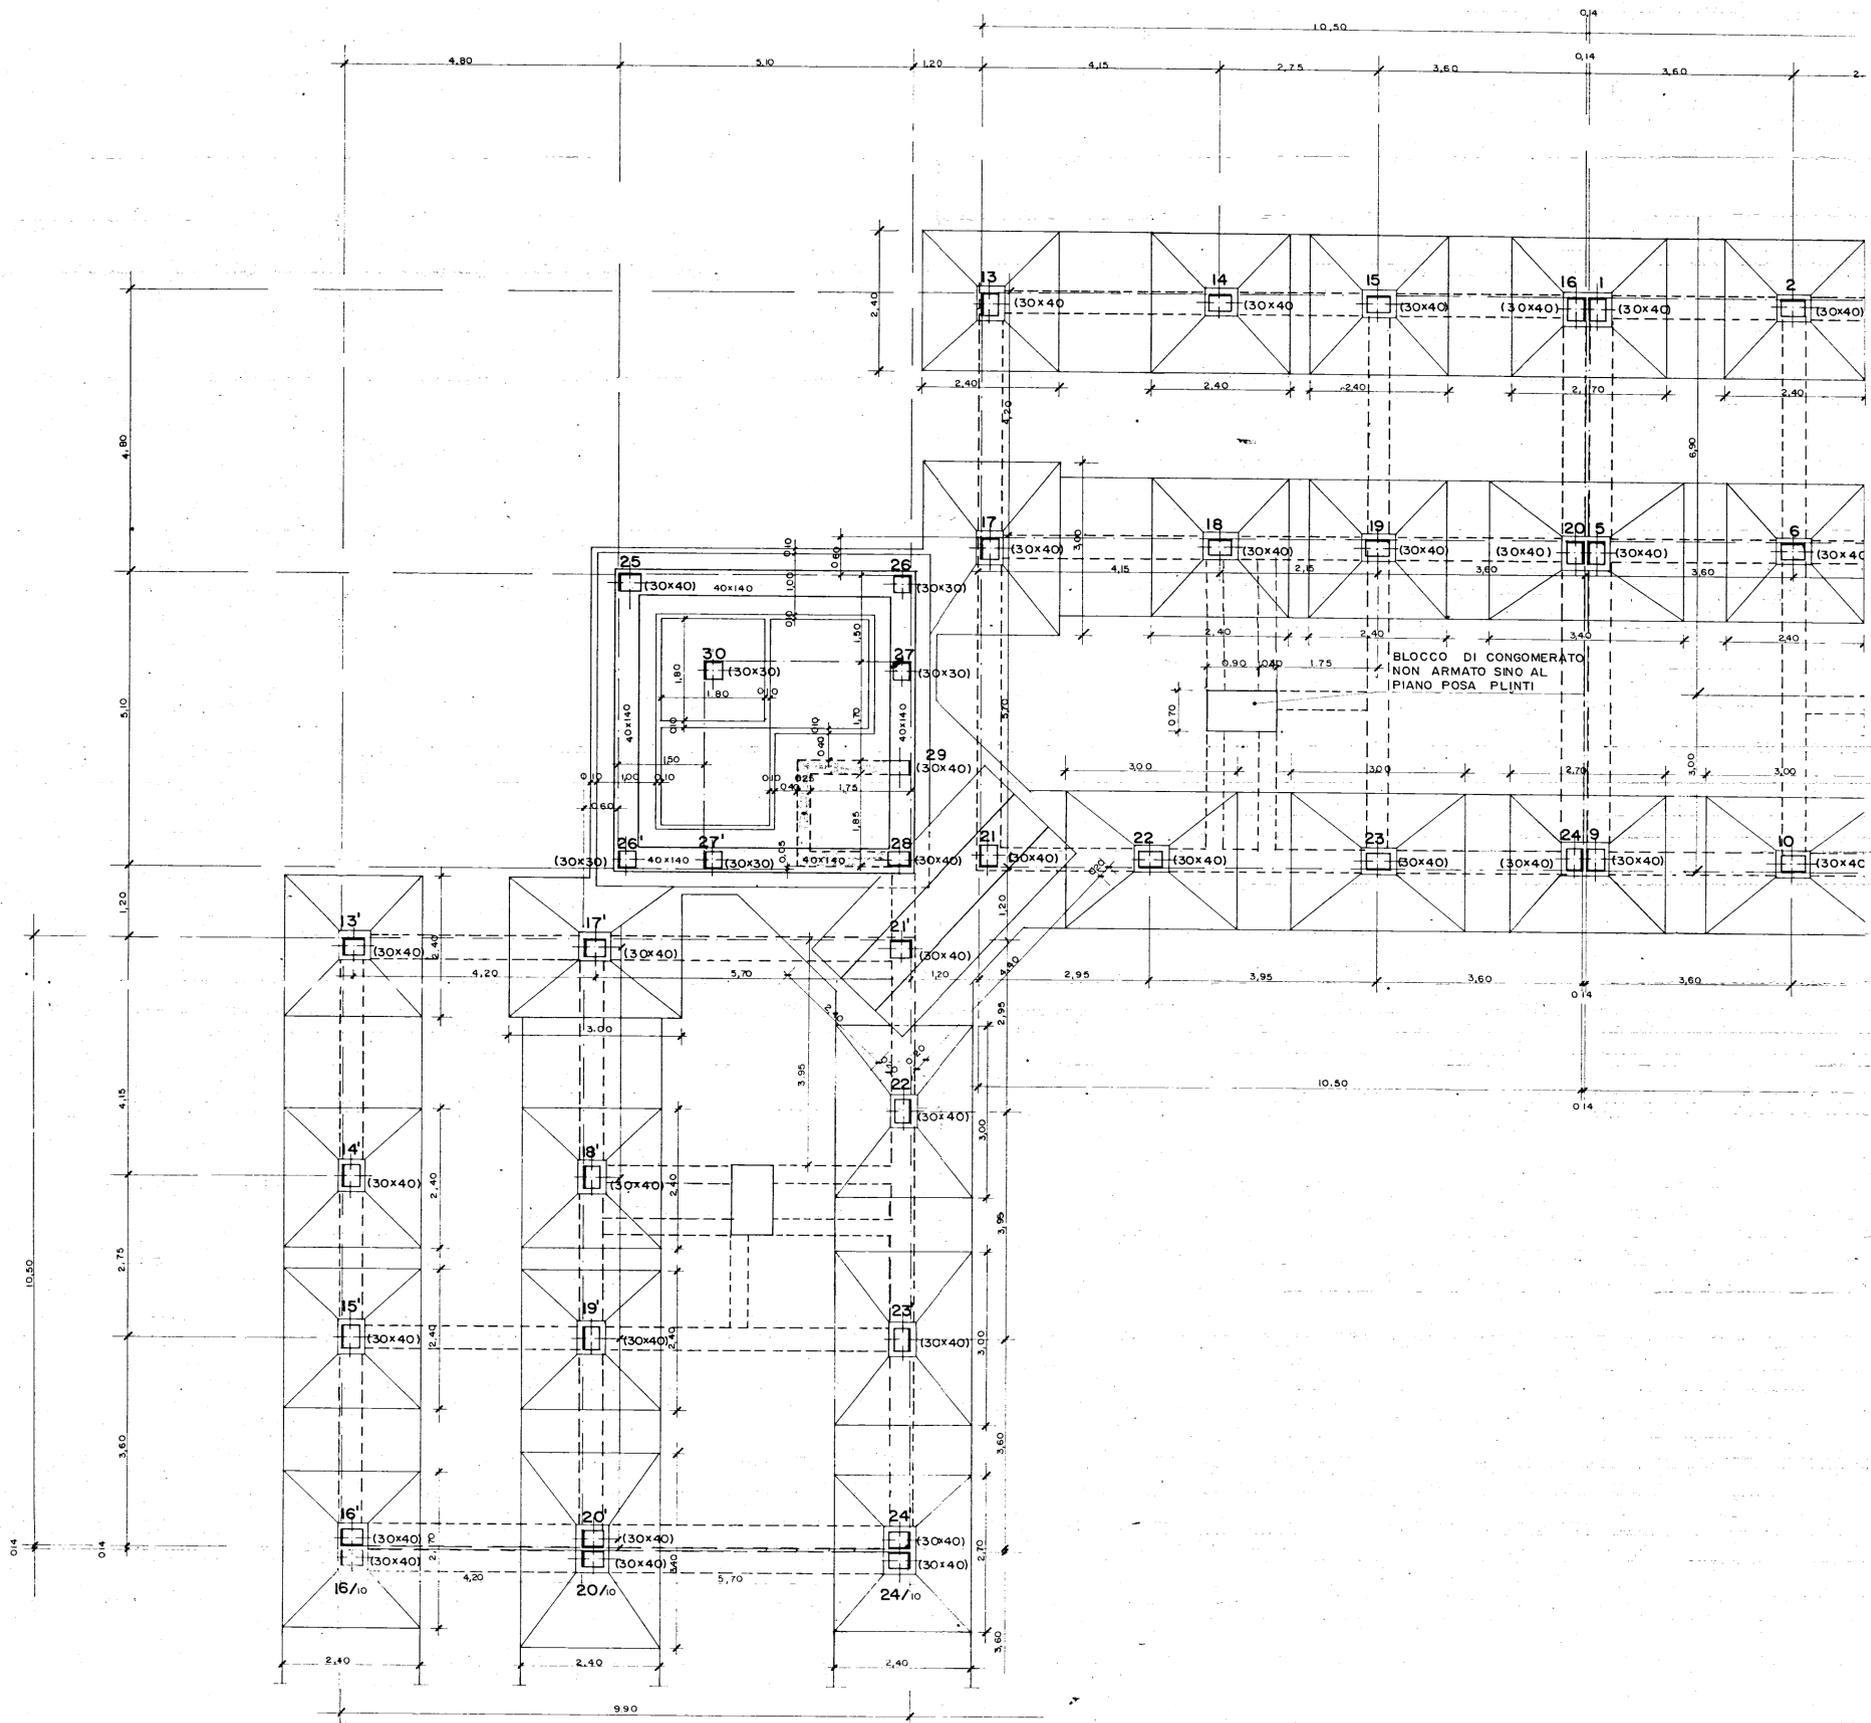

STUDIO TECNICO Ing. Antonio E. Corrado Brindisi - Corso Roma, 99 - Tel. 22085 - 27483	
VERIFICARE MISURE E QUOTE	
IACP BRINDISI	
INTERVENTO 001-42-1 LOTTO 1-S.E.I.A EST PAL. ANGOLO	
SCALA 1:50	PROGETTO DELLE STRUTTURE CARPENTERIA DELLE FONDAZIONI