

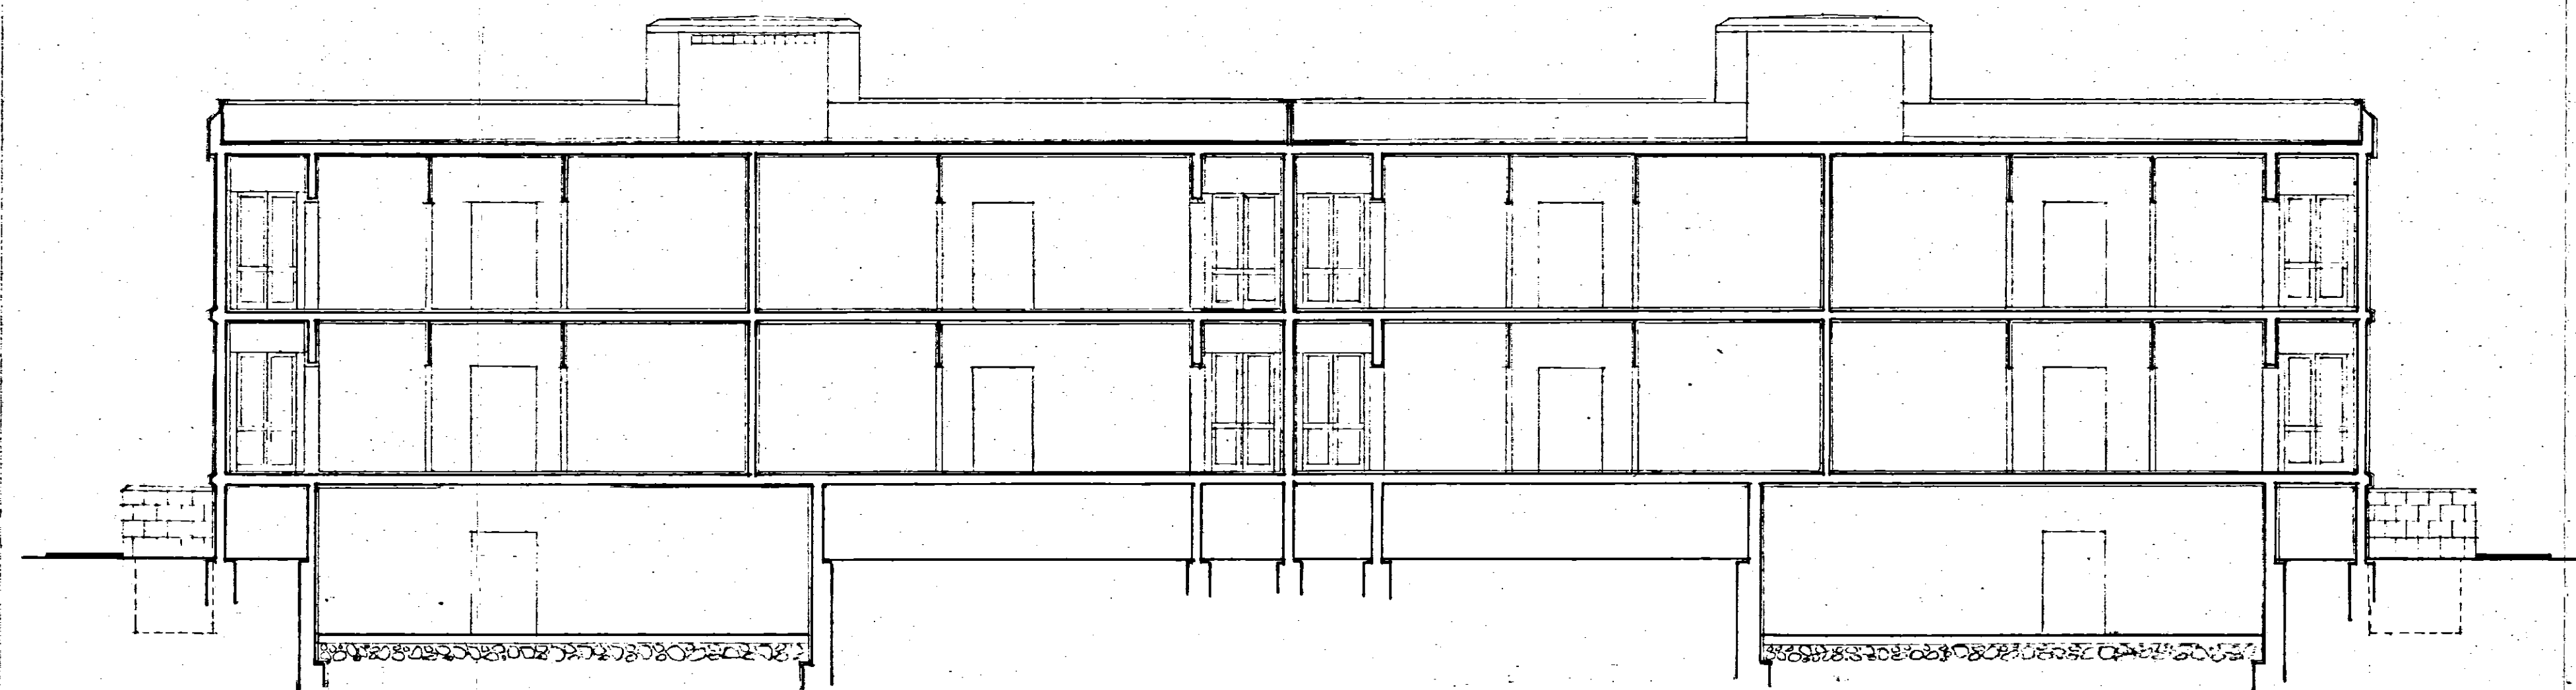


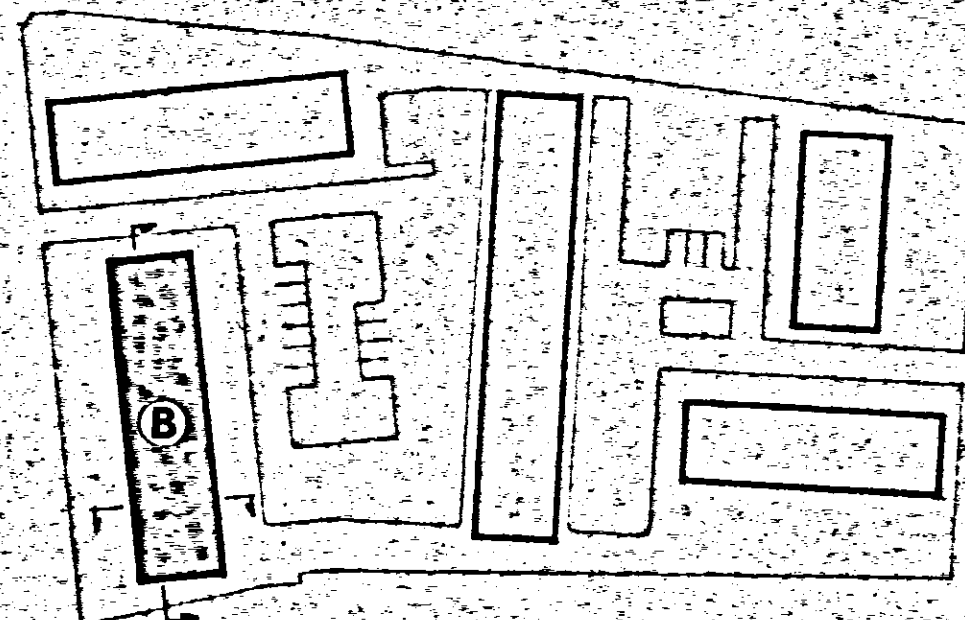

10,75
2,50
8,25
3,30
4,95
3,30
1,65
0,00
2,51
-1,32

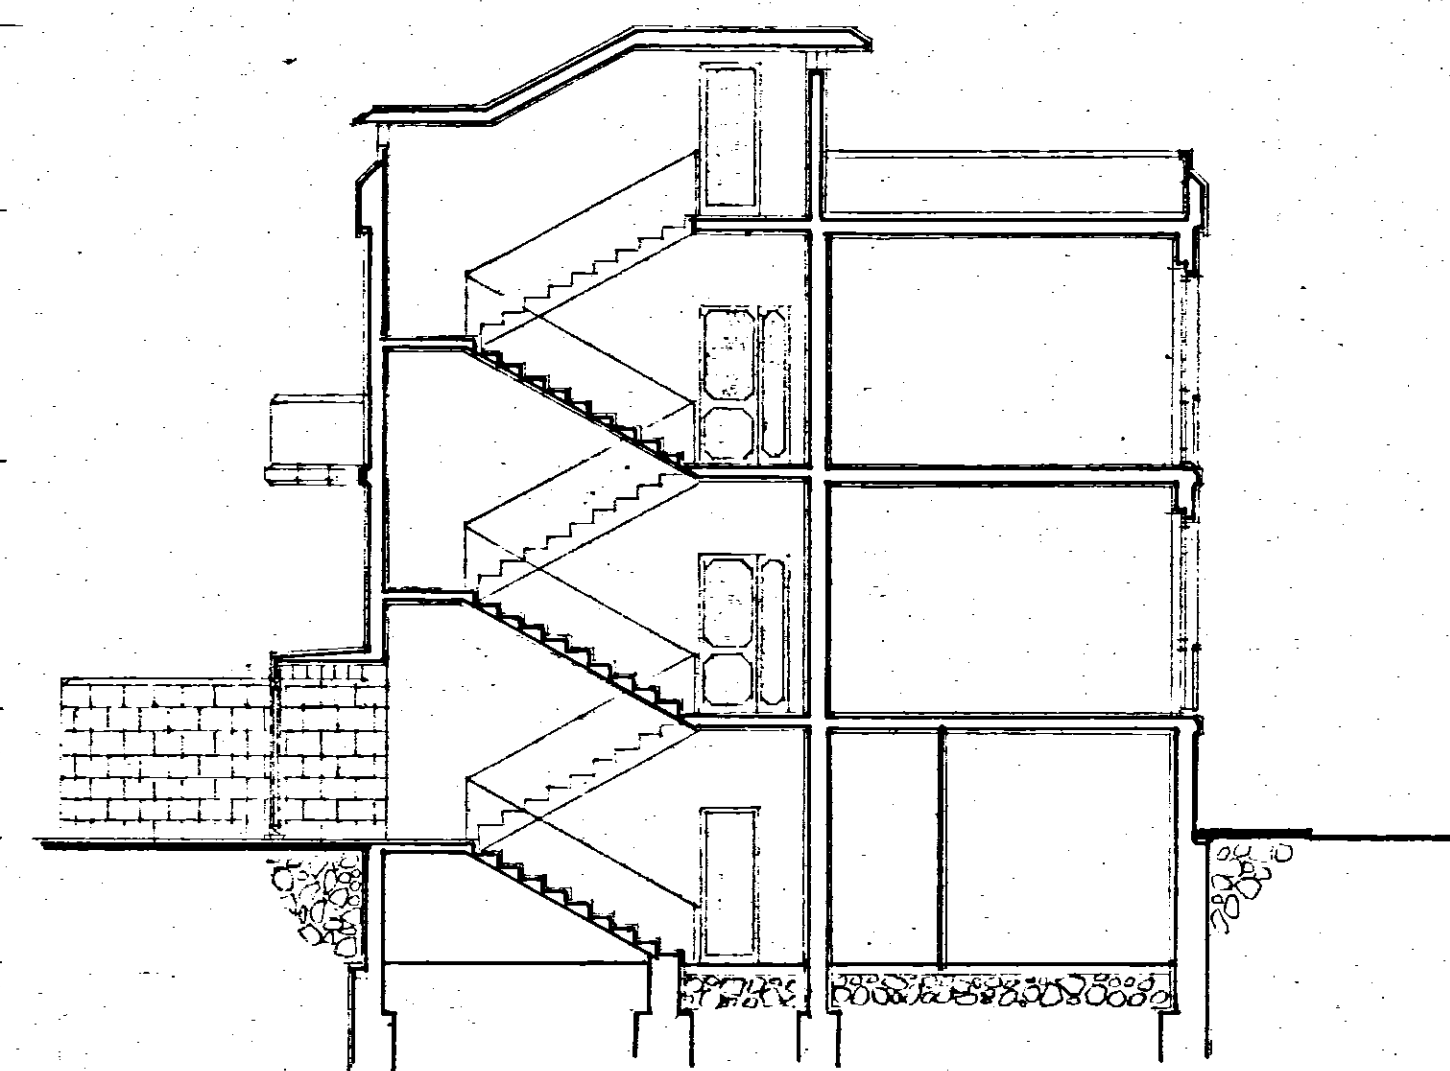

GESTIONE INA - casa	STAZIONE APPALTANTE : I.A.C.P. - BRINDISI	
PROGETTISTI : CC Arch. A. SPACCARELLI Arch. F. BRUNO Arch. E. NESPECA Arch. M. TAVOLETTI Arch. A. BACCIN Ing. C. BACCIN Coll. Locale : Ing. O. ANGELINI	PROGETTO CASE PER LAVORATORI IN FASANO (Brindisi)	
	FABBRICATO : B	DISEGNO 1530
	SEZIONI A-B, C-D	TAVOLA 7
		SERIE 273
	RAPP: 1:100	ROMA 19 Dic. 1962