TAV. 5

LEGGE 5.8.1978 "457" - Completto 3° Biennio - P.I. 008/101/1
FRANCAVILLA FONTANA - IMPRESA: EDI.CO.M. S.r.l. - BA
FABBRICATO "D" - PIANTA FONDAZIONE - Sc. 1/100

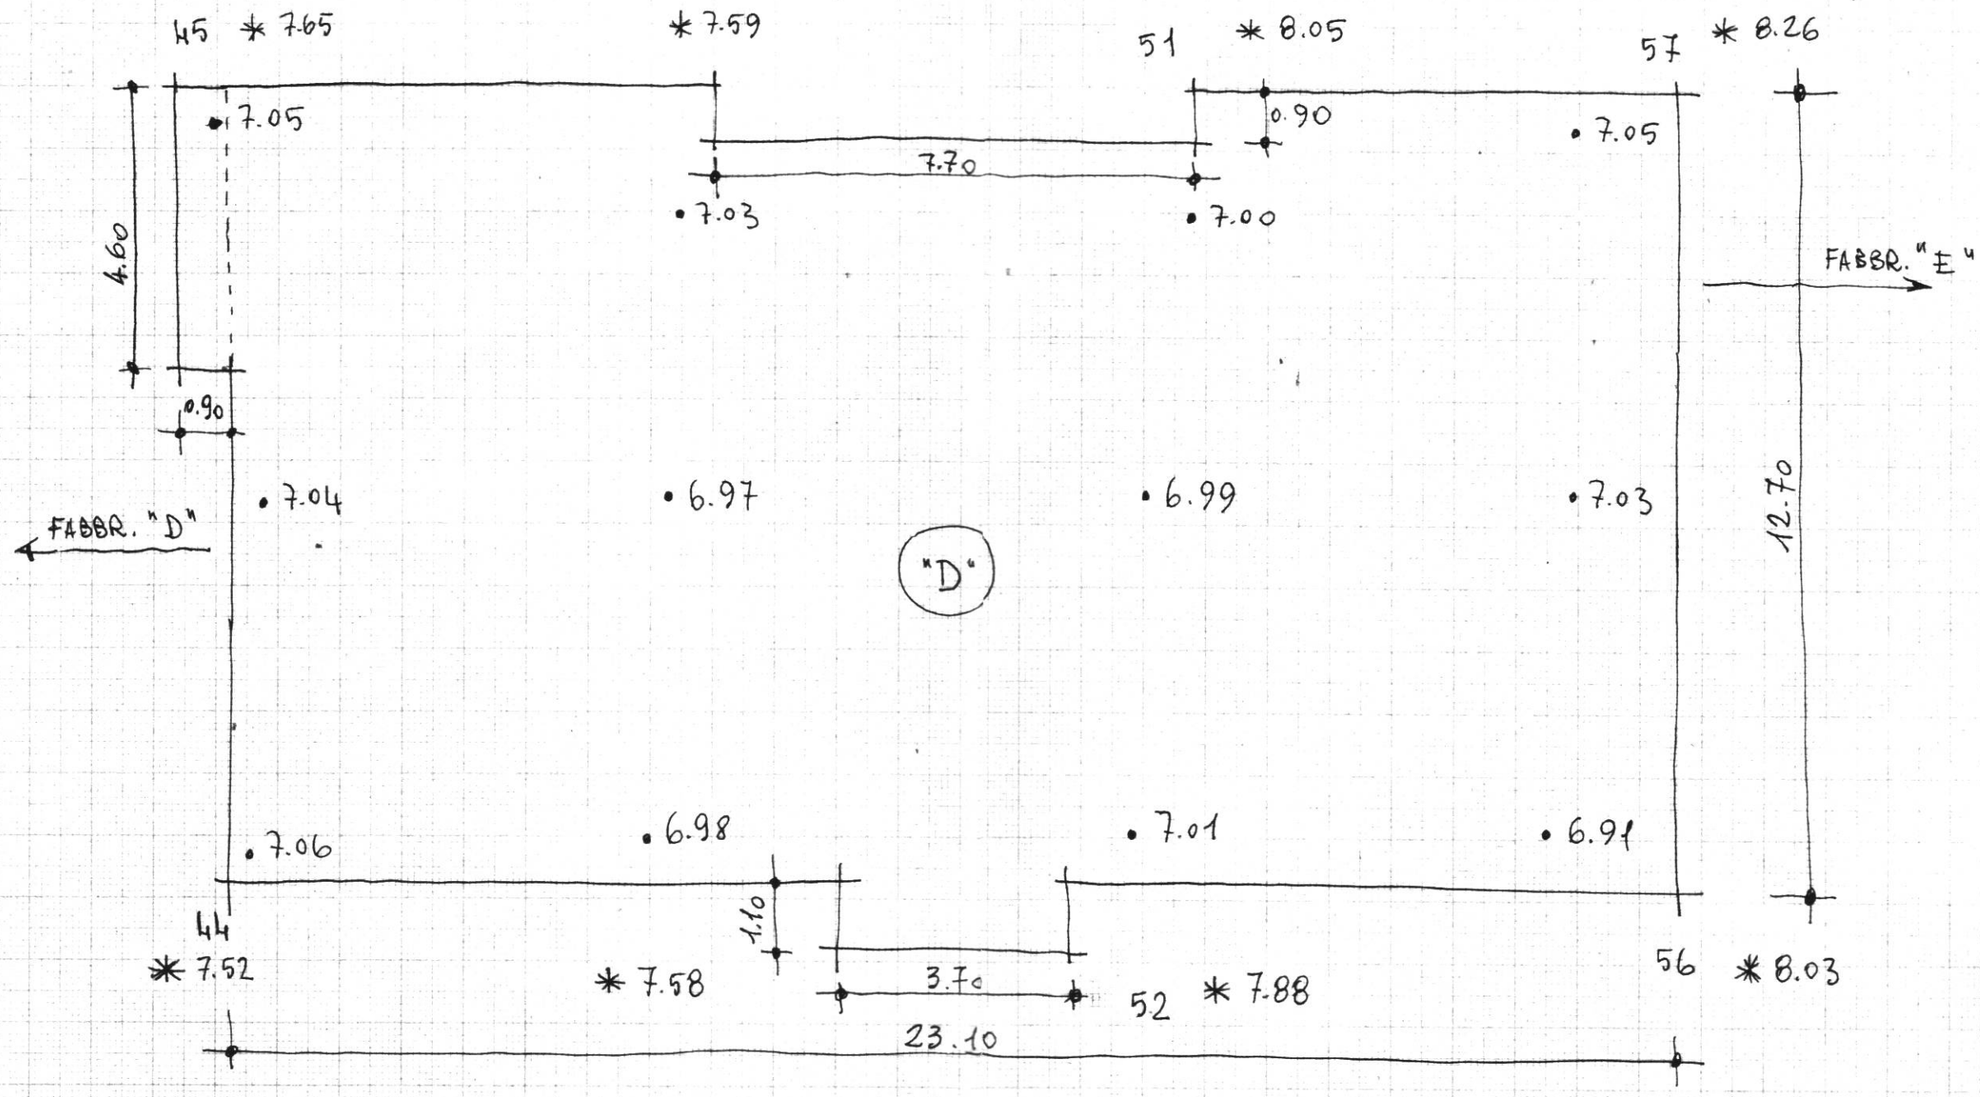

$$\frac{* \; Q^{m} \text{ p. sfruttamento}}{\bullet \; Q^{m} \text{ p. scarto fondaz.}} = \frac{* \; 7.82}{\bullet \; 7.01}$$

SCAVO = (7.82 - 7.01) = h. mt. 0.81 m.

ells magro = (7.30 - 7.01) = h. mt. 0.29 m

Sezione

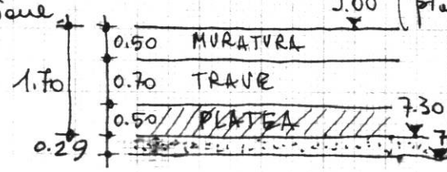

L'IMPRESA

IL CONTABILIZZATORE

IL DIRETTORE DEI LAVORI
(Dott. Ing. Antonio Longo)