2 1 MAG. 1987

IL COORDINATORE DEI SERVIZI TECNICI

istituto autonomo case popolari

— brindisi —

legge 5-8-1978 n. 457 IVO biennio 1984-85

programma intervento n. 020-114-1

codice 4-16-74-020-01

tav. 1

progetto per la costruzione di alloggi popolari in VILLA CASTELLI

lotto comparto piano di zona 167

CL 4

ufficio progettazione i.a.c.p. brindisi

alloggi n. 13 da mq. 95

scala 1:500
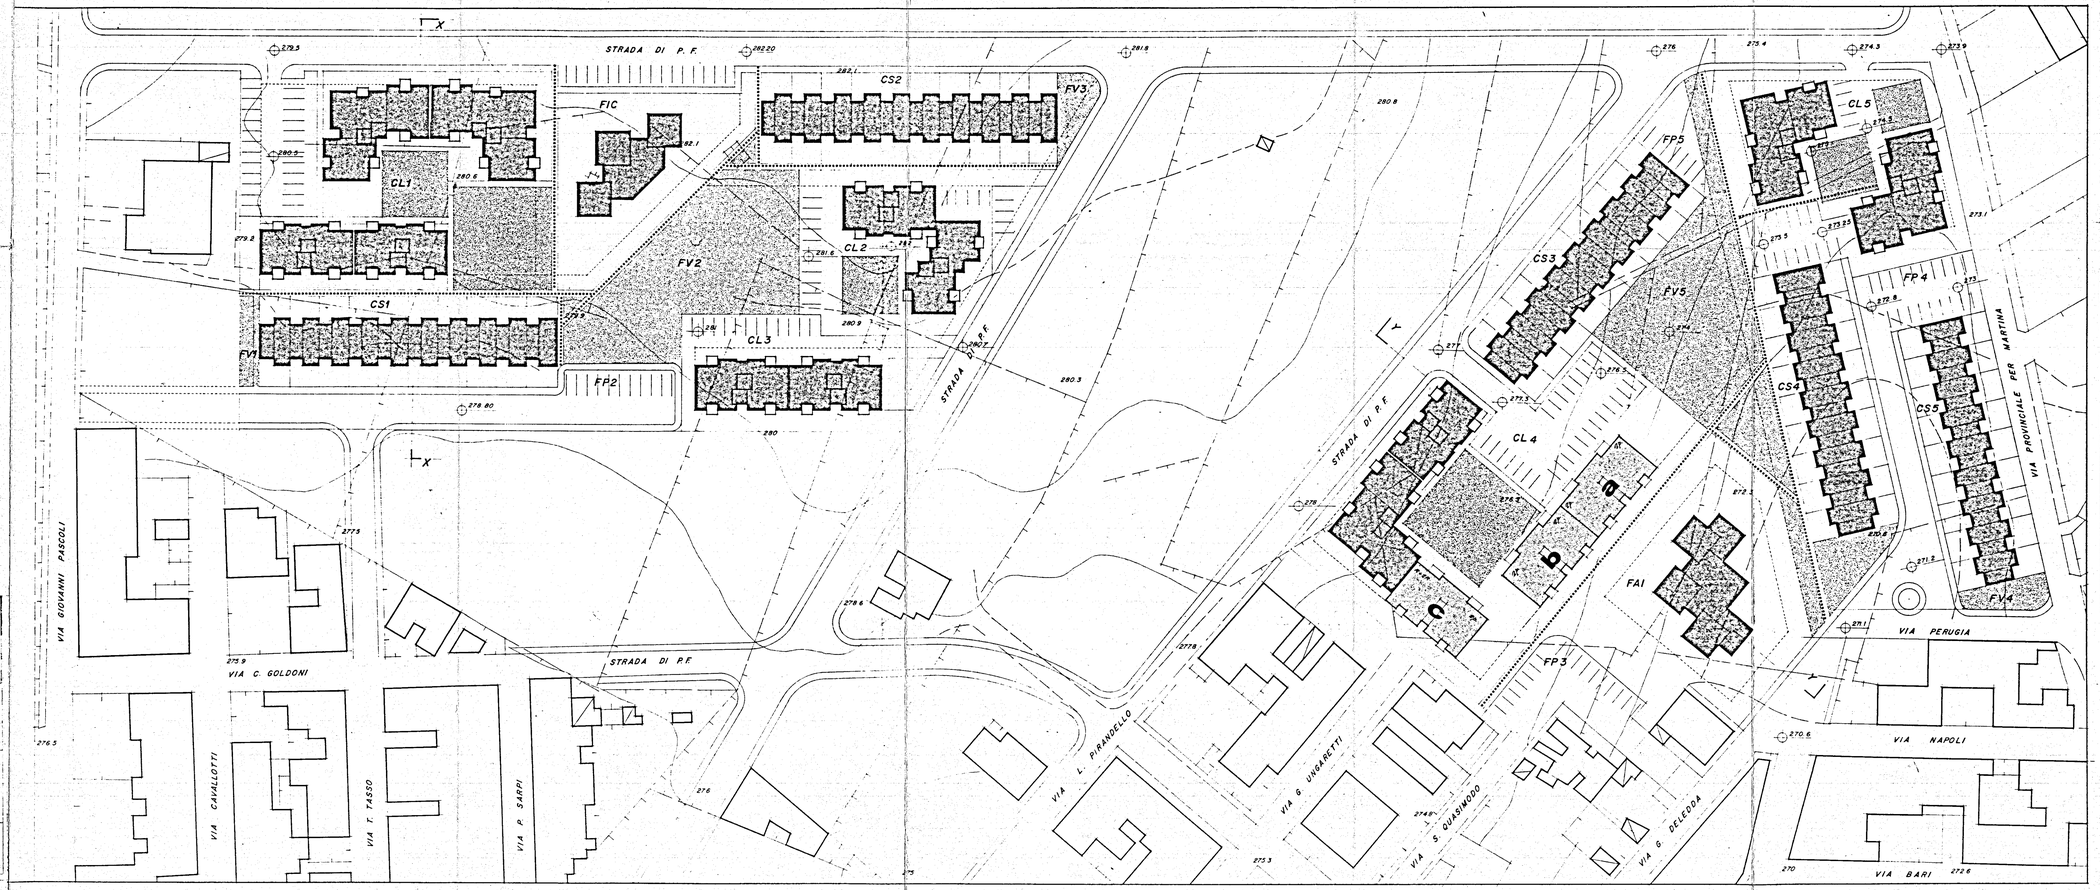
PLANIMETRIA