
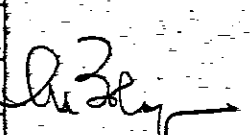


APPROVATO
DAL COMITATO DI AMMINISTRAZIONE
INTEGRATO: CIRCOSCRIZIONE
DEL 24.6.11
MENTO N. 1
Brindisi, PRESIDENTE

BESTIONE CASE LAVORATORI LEGGE 14/2/63 N°80		INTERVENTO N°1211 3° TRIENNIO		I.A.C.P.		
QUARTIERE S. ELIA BRINDISI Progetto delle strutture		data 21-5-71	app	N°	513	
		app	app			
EDIFICIO 03		app A: 50				
SOLAIO COPERTURA VOLUMI TECNICI						
Dott Arch	E. NESPEGA	Edilizia				
Dott Ing	A. CORRADO	Edilizia				
Dott Ing	F. CARADORINI	Prog. e Costi				
Dott Ing	M. BOLOGNESE	Strutt. e Calc				
Dott Ing	N. VIVARELLI	Imp. Tecnici				

SOLAIO H=25"
I=50"

SOLAIO SOLETTA A SCENDORE
RIPARTITORI SUPERIORI A MAGLIA QUADRA $\phi 6/15$

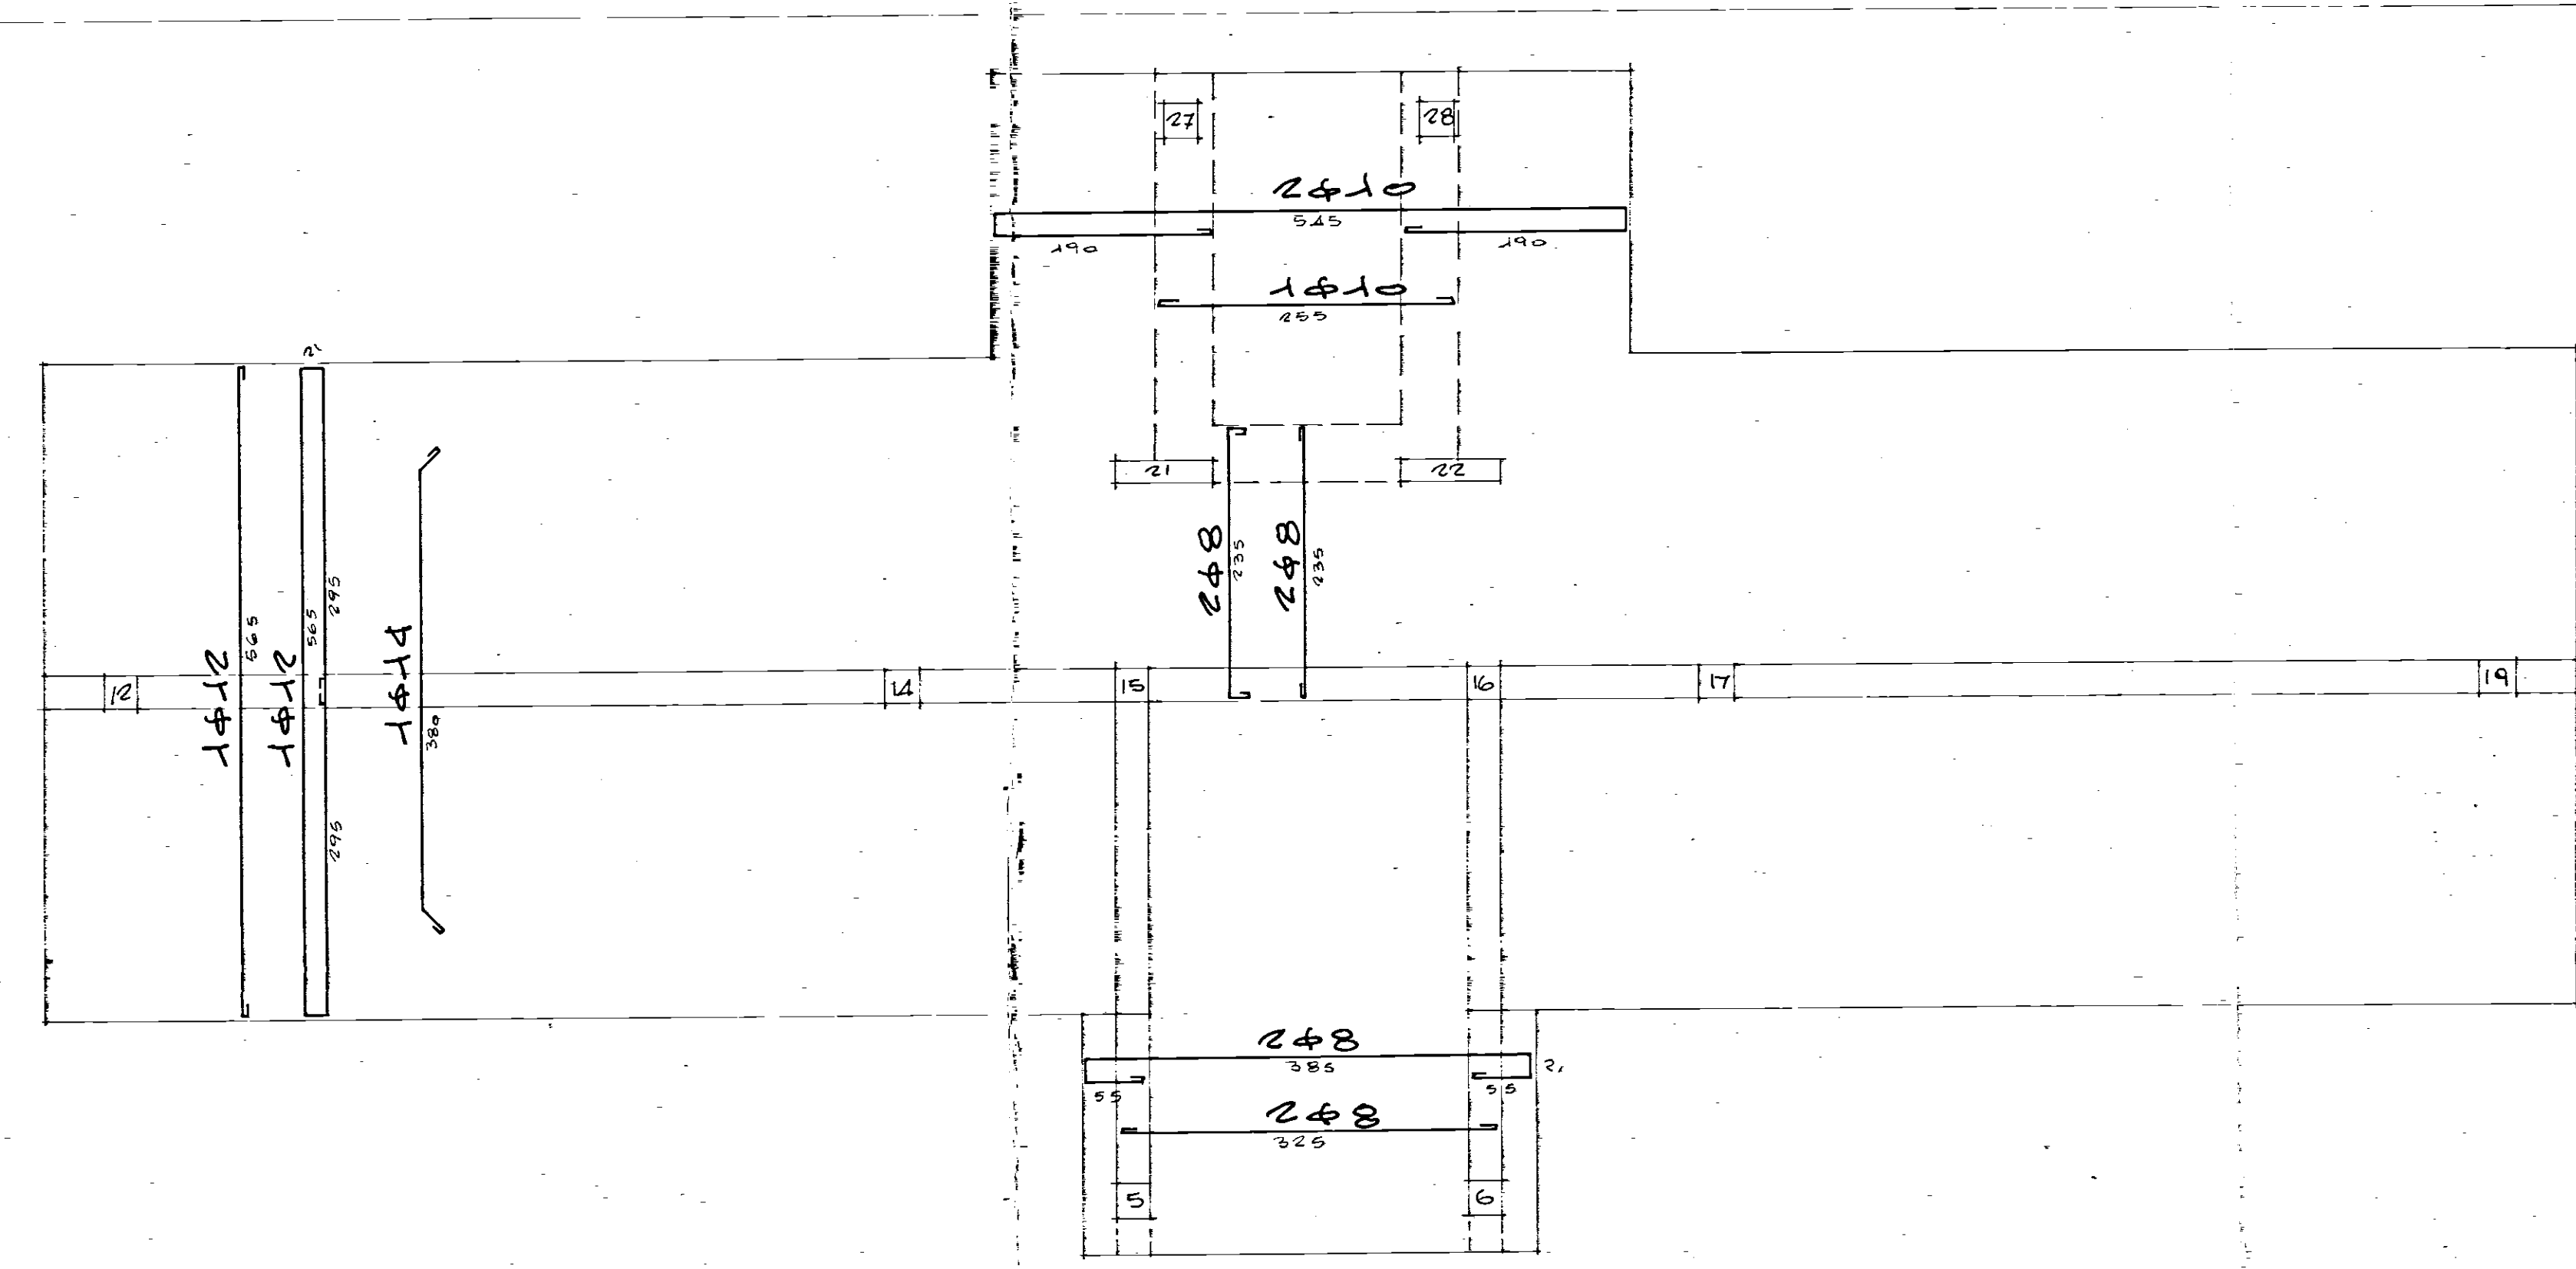

CALCESTRUZZO CLASSE R. 250
ACCIAIO Aq. 42-50