COOP. - MINERVA - c/ 17001
BRINDISI

pianta piano terra

SCALA 1:50
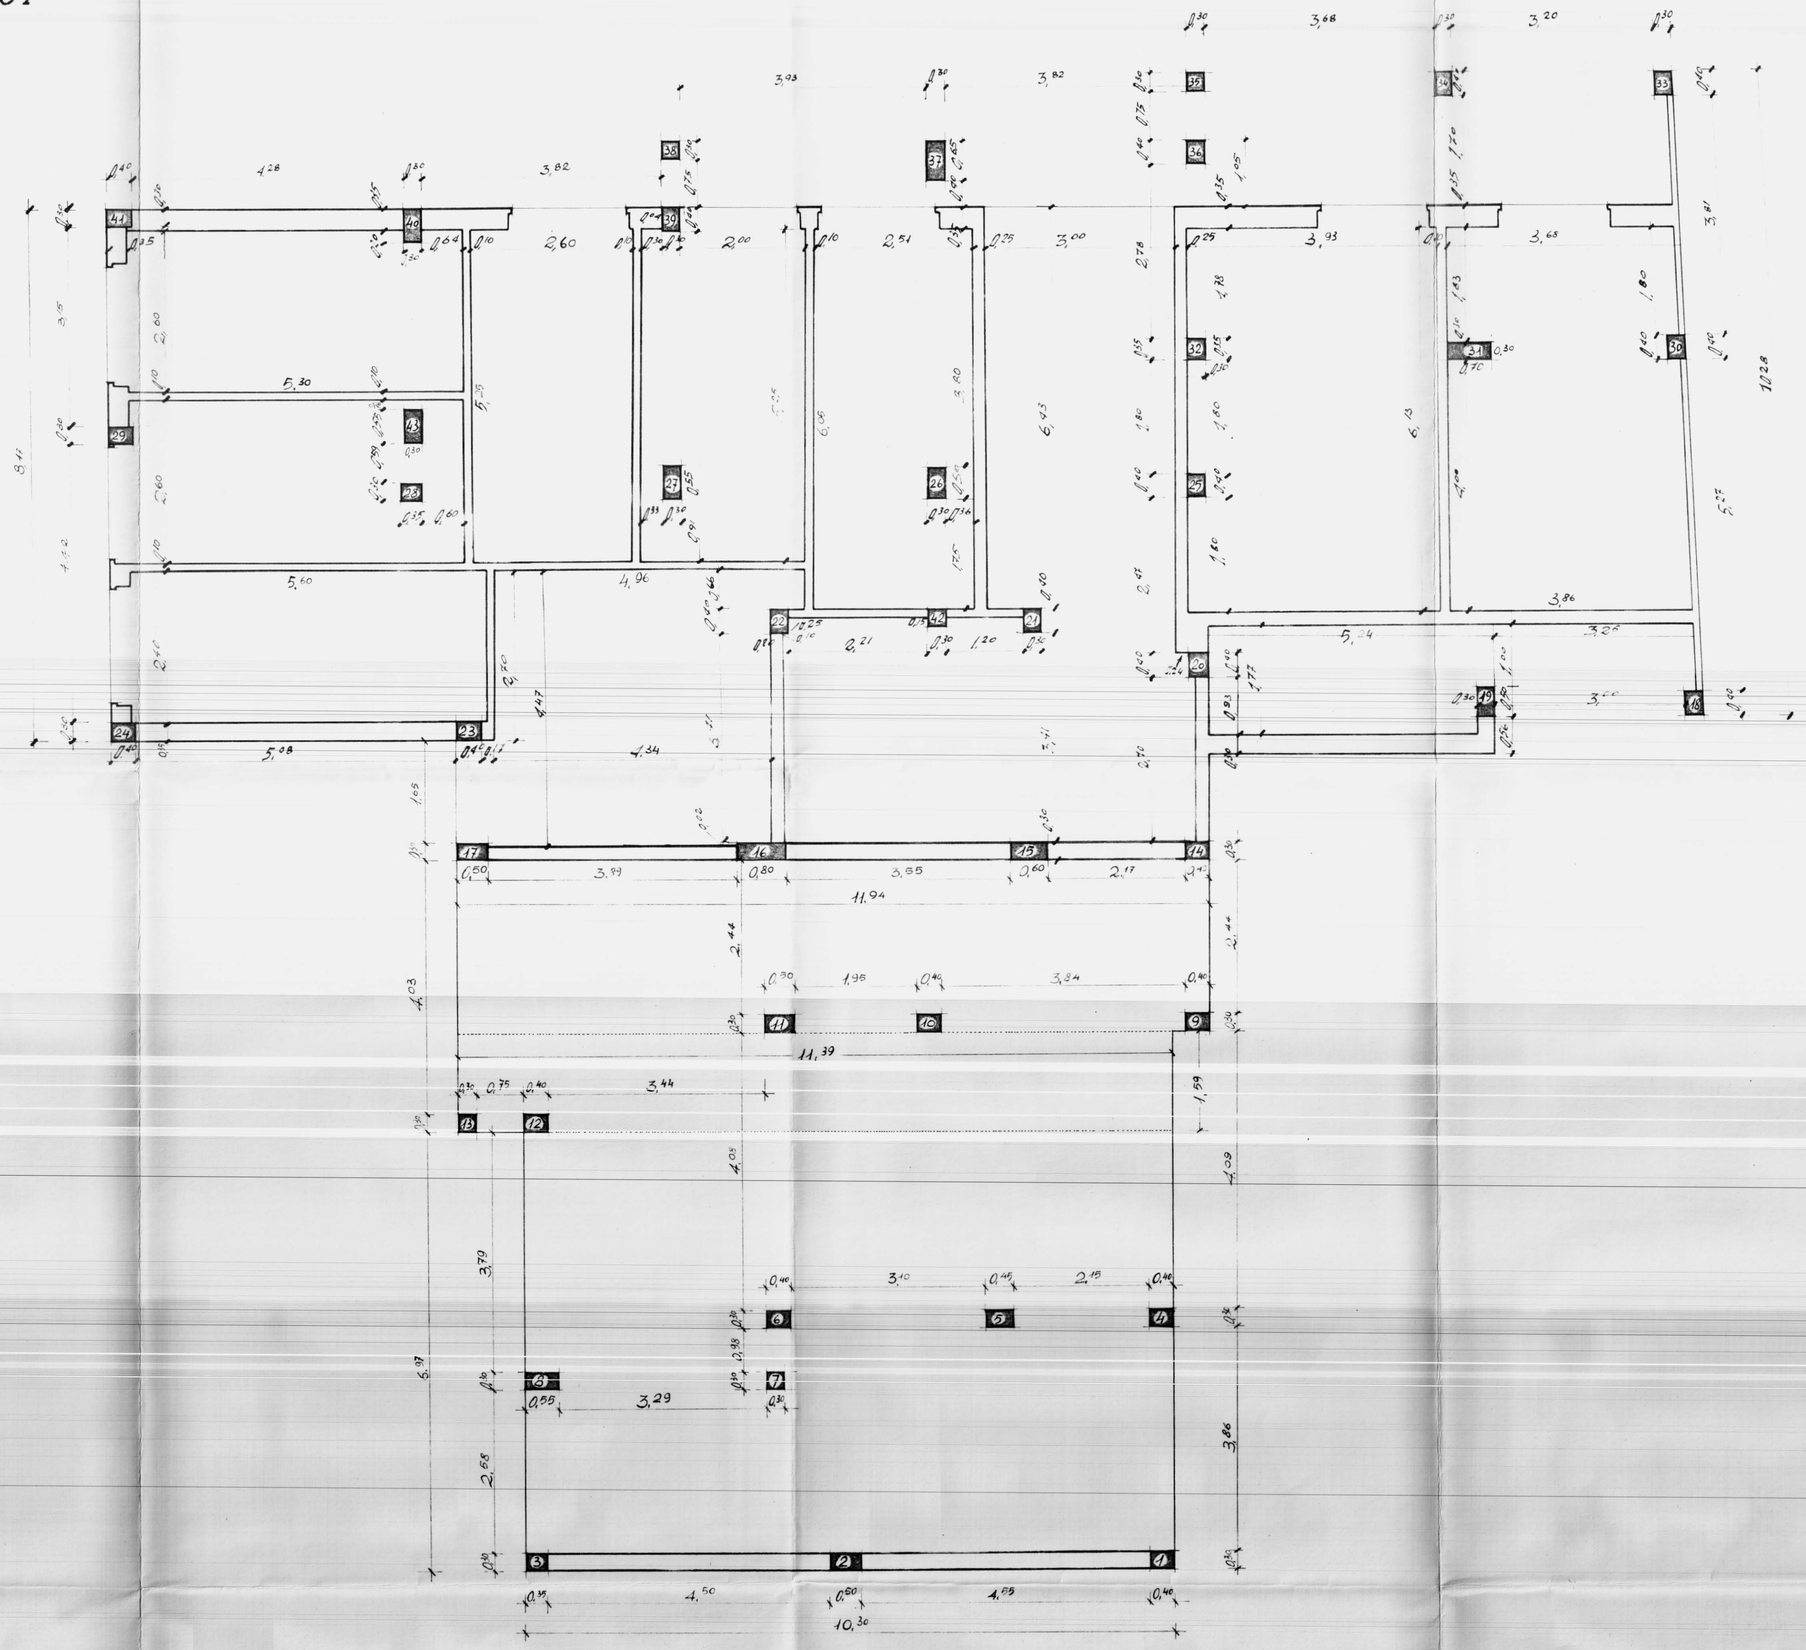
TAVOLA N° 3