

CANTIERE N. 4287

Fabbricato 1

Località

Via Commenda n°9 - 11

DIV. 9 - INNESTAZIONE

CIV. 11 - LOCALIZIONE

Int. 5 - Di Giulio Augusto

Int. 6 - Palma Francesco

MANFREDO ANTONIO

Int. 14 - ~~Di Castri Ferruccio~~

Int. 13 - Di Castri Ferruccio


CORTE TIROLO

CIV. 11
CIV. 15

Confine con Piano Inferiore
con 3
Confine al Piano Superiore
con 7

Confine con Piano Inferiore
con 12
Confine al Piano Superiore
con 16

PIANO SECONDO

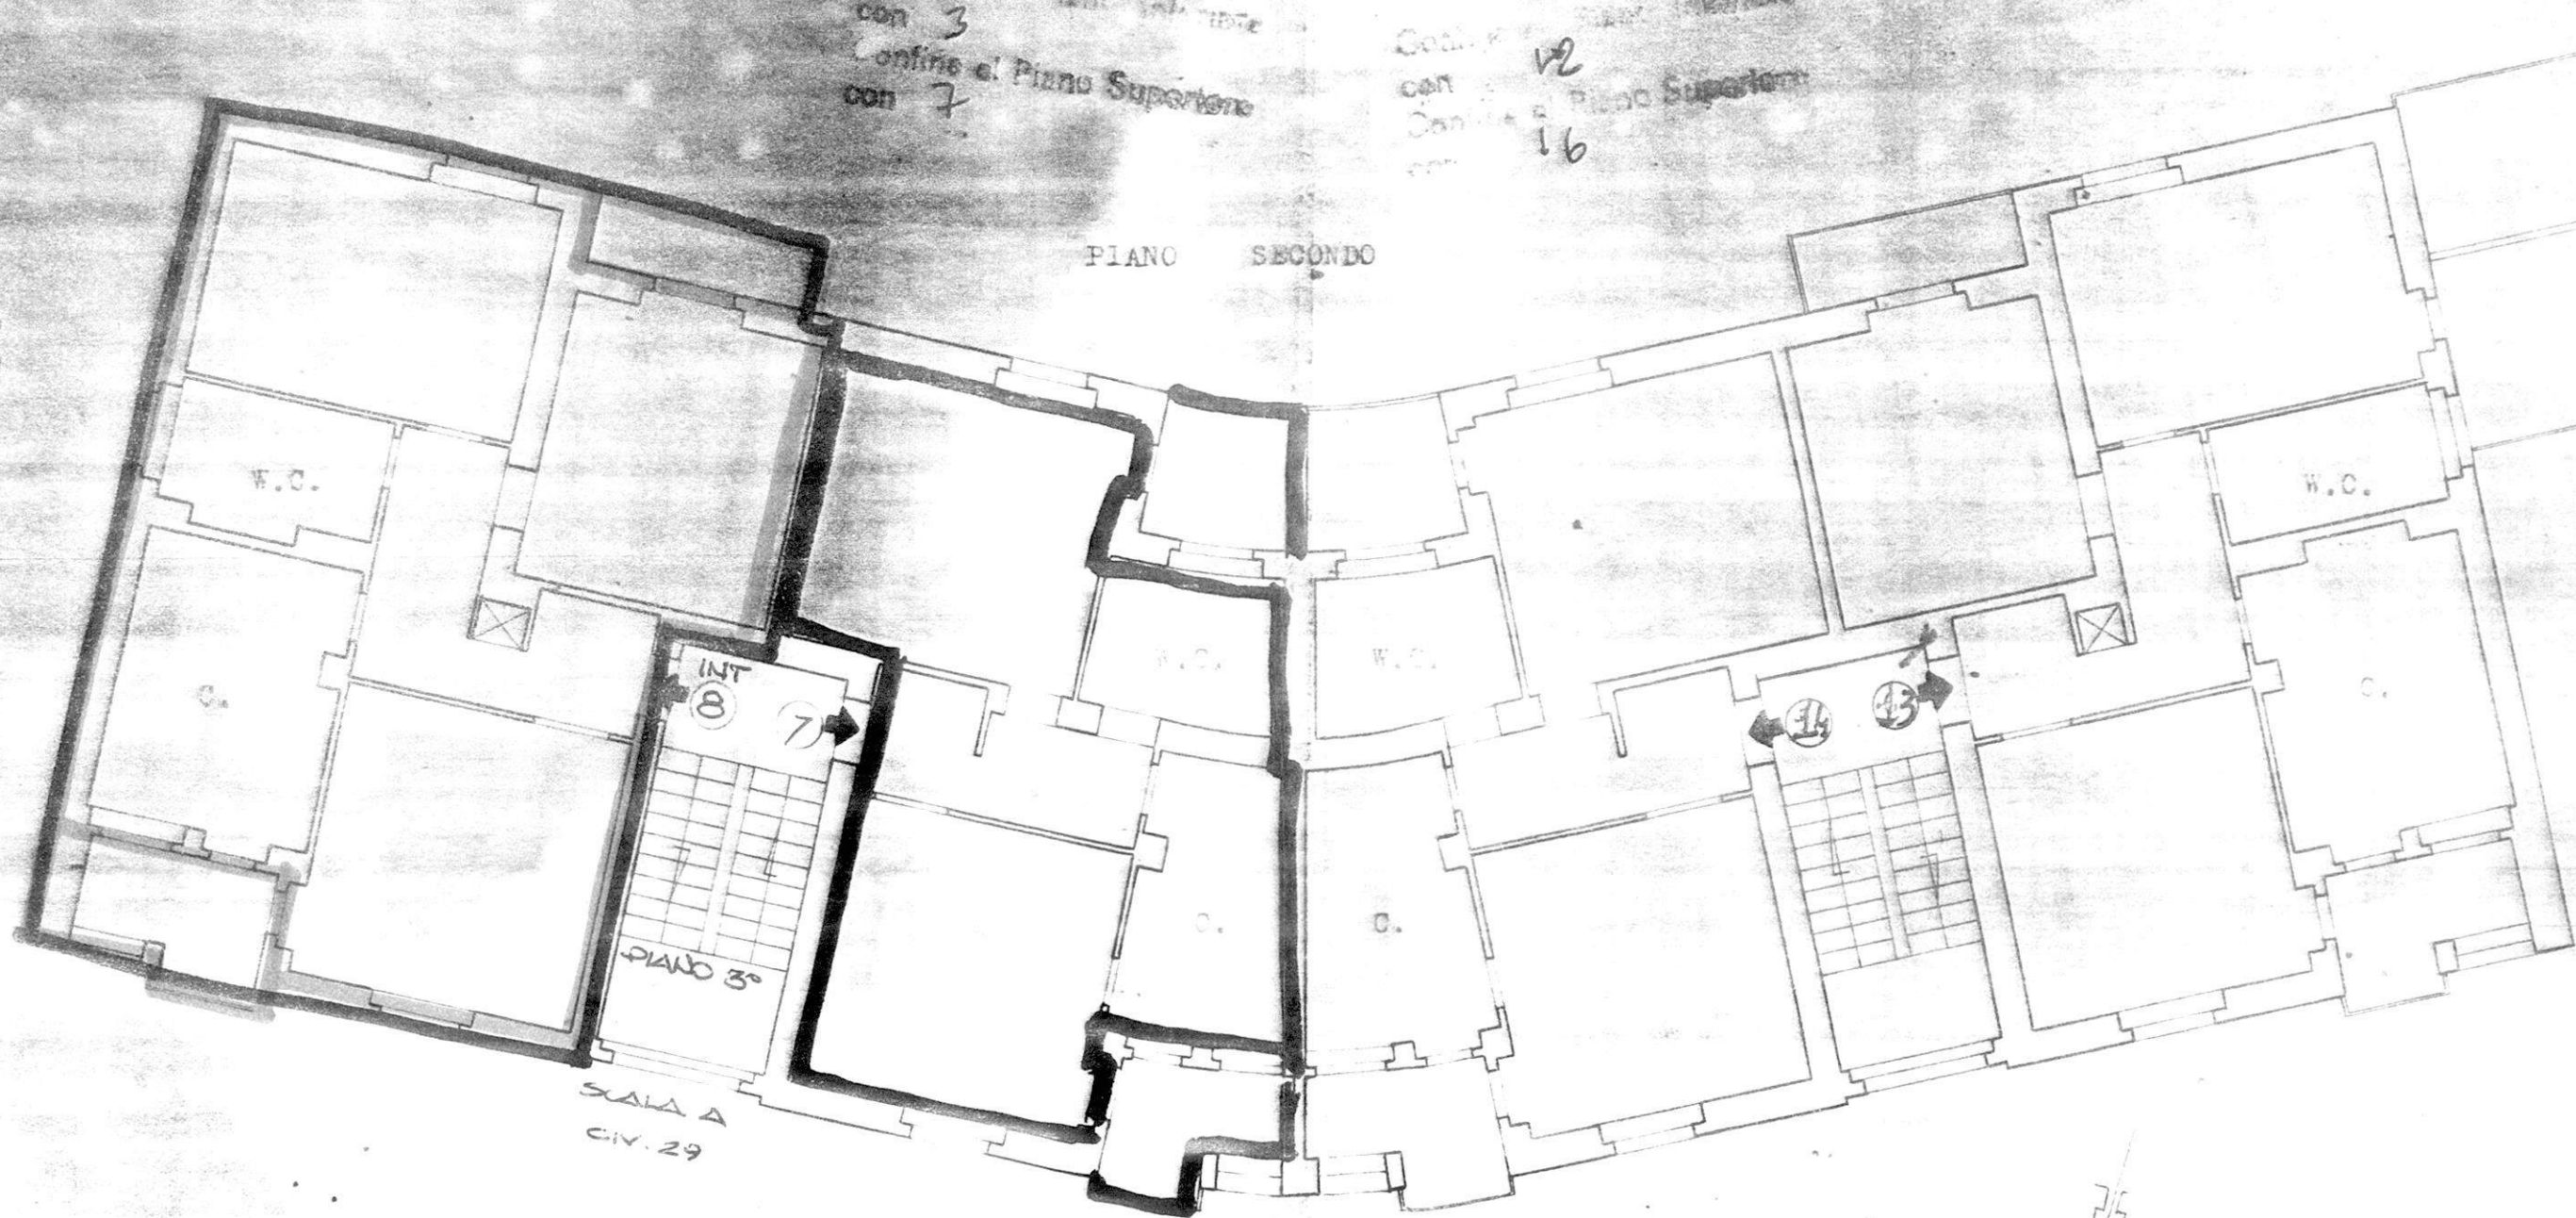

Data della compilazione

Febbraio 1958

Scala 1 : 100

Provincia di Brindisi
 Cantiere N. 4287
 Fabbricato 1
 Località
 Via Commenda n°9 - 11

Civ. 9 - LOCAZIONE

- 1 - Pellegrianceschi Umberto
- 2 - Tafuri Carmelo
- 3 - Cavallini Giuseppe
- 4 - Romano Cosimo
- 5 - Di Giulio Augusto
- X 6 - Palma Francesco
- 7 - Preside Ida
- 8 - Palazzo Domenico

- 2 - Monaco Antonio
- 4 - Petese Cosimo
- 5 - Brinetto Francesco
- 6 - Tanasi Arturo
- 8 - Di Goffi Pietro
- 7 - Di Castri Ferruccio
- 7 - Libardo Ferruccio
- 8 - Leuzzi Luigi



febbraio 1958

Scala 1 : 100

CANTIERE N.

4287


Fabbricato

1

Località

Via

Commenda n°9 - 11

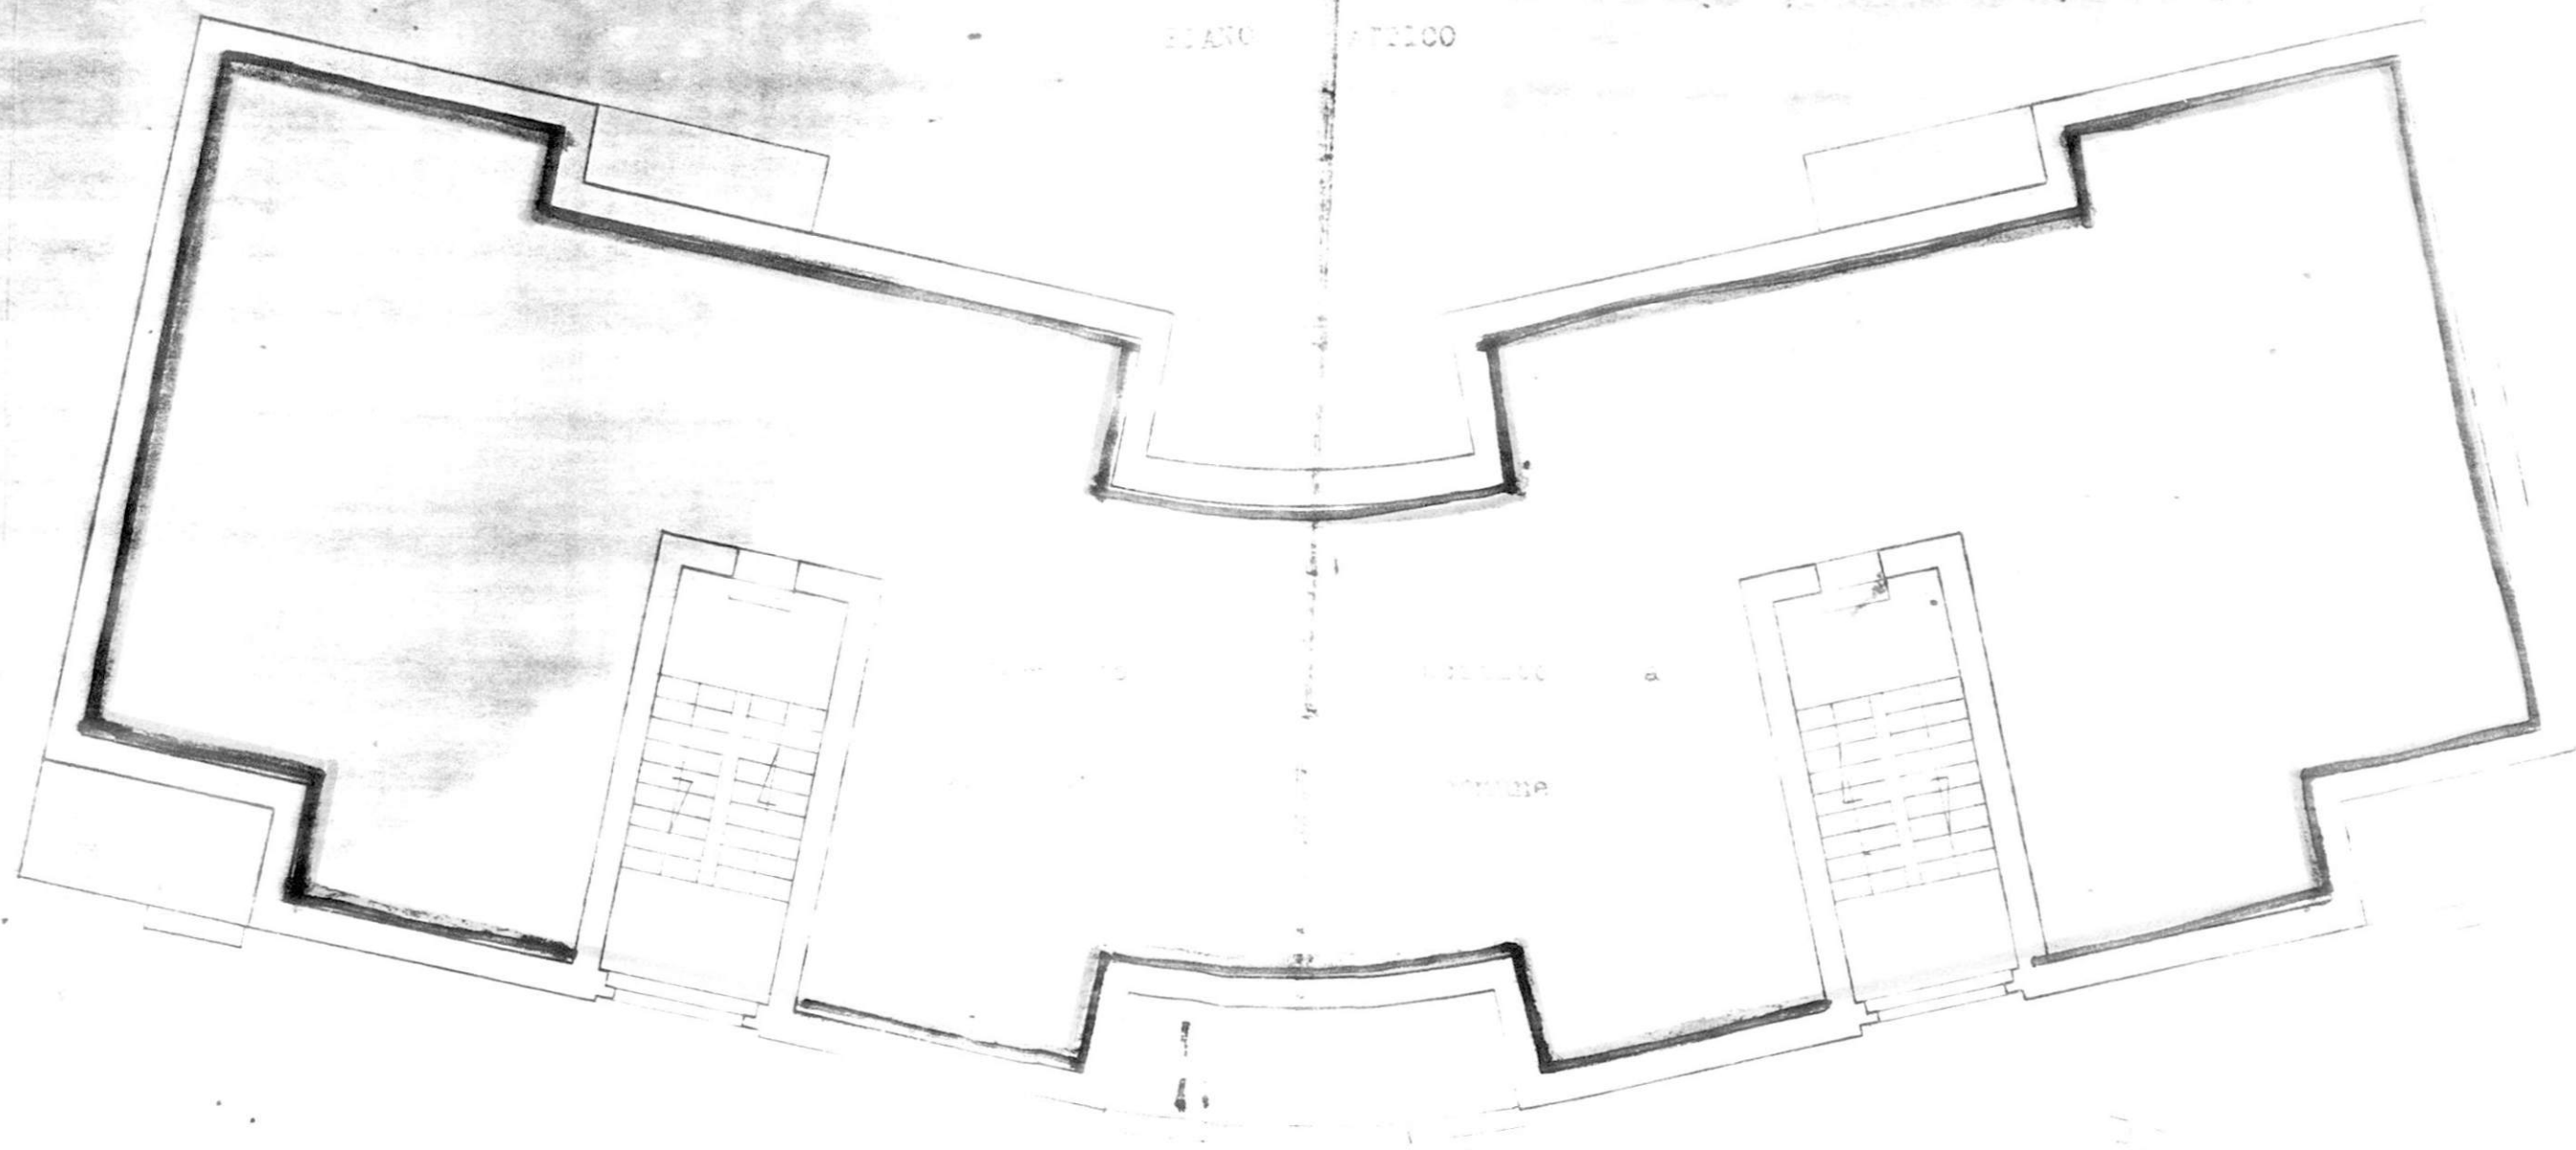

Data della compilazione

Febrero 1986

Scala 1:100

7572
12 LUG. 1982

ISTITUTO AUTONOMO PER LE CASE POPOLARI

- B R I N D I S I -

Assegnatario Sig. PALAZZO DOMENICO Comune BRINDISI
Quartiere COMMENDA Letto/Cant. 4287 Via COMMENDA
Civ. 29 Pal. E Scala A Piano 3° int. 8 Vani ut. 3
Legge di finanziamento 11.2.1963 N° 60 Anno di ultimazione

In Catasto E.U. l'alloggio è riportato alla partita 1907 Fg. di map
pa 54 Partic. 816 sub. 8 Cat. A/3 Cl. II° Vani cat. 5,50
Rendita £. 2189

Consistenza alloggio a "Muri compresi"

Alloggio mq. _____ Balconi mq. _____ Cantina o box mq. _____ Area scop.
esclus. mq. _____ in Catasto E.U. il box è riportato alla partita _____
Fg. di mappa _____ Partic. _____ sub. _____ Cat. _____ Cl. _____
Con.cat.mq. _____ Rendita £. _____

CONFINANTI ALLOGGIO

NORD	VIALE COMMENDA
SUD	CORTE TIROLO
EST	VIA TIROLO
OVEST	ALLOGGIO INT. 7/A - VANO SCALA

CONFINANTI SCANTINATO

NORD	CORRIDOIO SCANTINATI
SUD	CORTE TIROLO
EST	CORRIDOIO SCANTINATI
OVEST	LOCALE COMUNE

AREE INDIVIDUALI

PARTI ED AREE COMUNI

VANO SCALA - TERRAZZO - LOCALE COMUNE -
CORRIDOIO SCANTINATI.

PARTI ED AREE CONSORTILI

IL COORDINATORE
Servizio Risanamento - Patrimonio
(Geom. Vito Savino)

[Signature]



IL COORDINATORE GENERALE
(Dott. Ing. *[Signature]*)

[Signature]