



IVAP S.p.A.

BARI - SS. 96 Km. 4 + 200
Telef. 34.09.33 - 34.00.32 - 34.01.37

DIS. N. 72/184

SCALA 1/200

DATA 9/11/72


DIS. tel

CONTR.

CAT.

CENTRO SOCIALE DI BRINDISI (RIONE PARADISO)
TIPO P₂ CON PORTICO

PLANIMETRIA GENERALE CON RETI DEGLI IMPIANTI

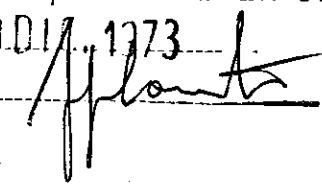UFFICIO CONTRATTI ISES
Verificata rispondenza all'originale
Roma, li 19.01.1973
Il Funzionario 

inar
STUDIO

arch. sebastiano cimmarusti arch. roberto telesforo
via abate gimma, 93 - telefono 23 74 97 - 70122 - bari


num. della tavola

2

aggiornamenti

classificazione

P88 a

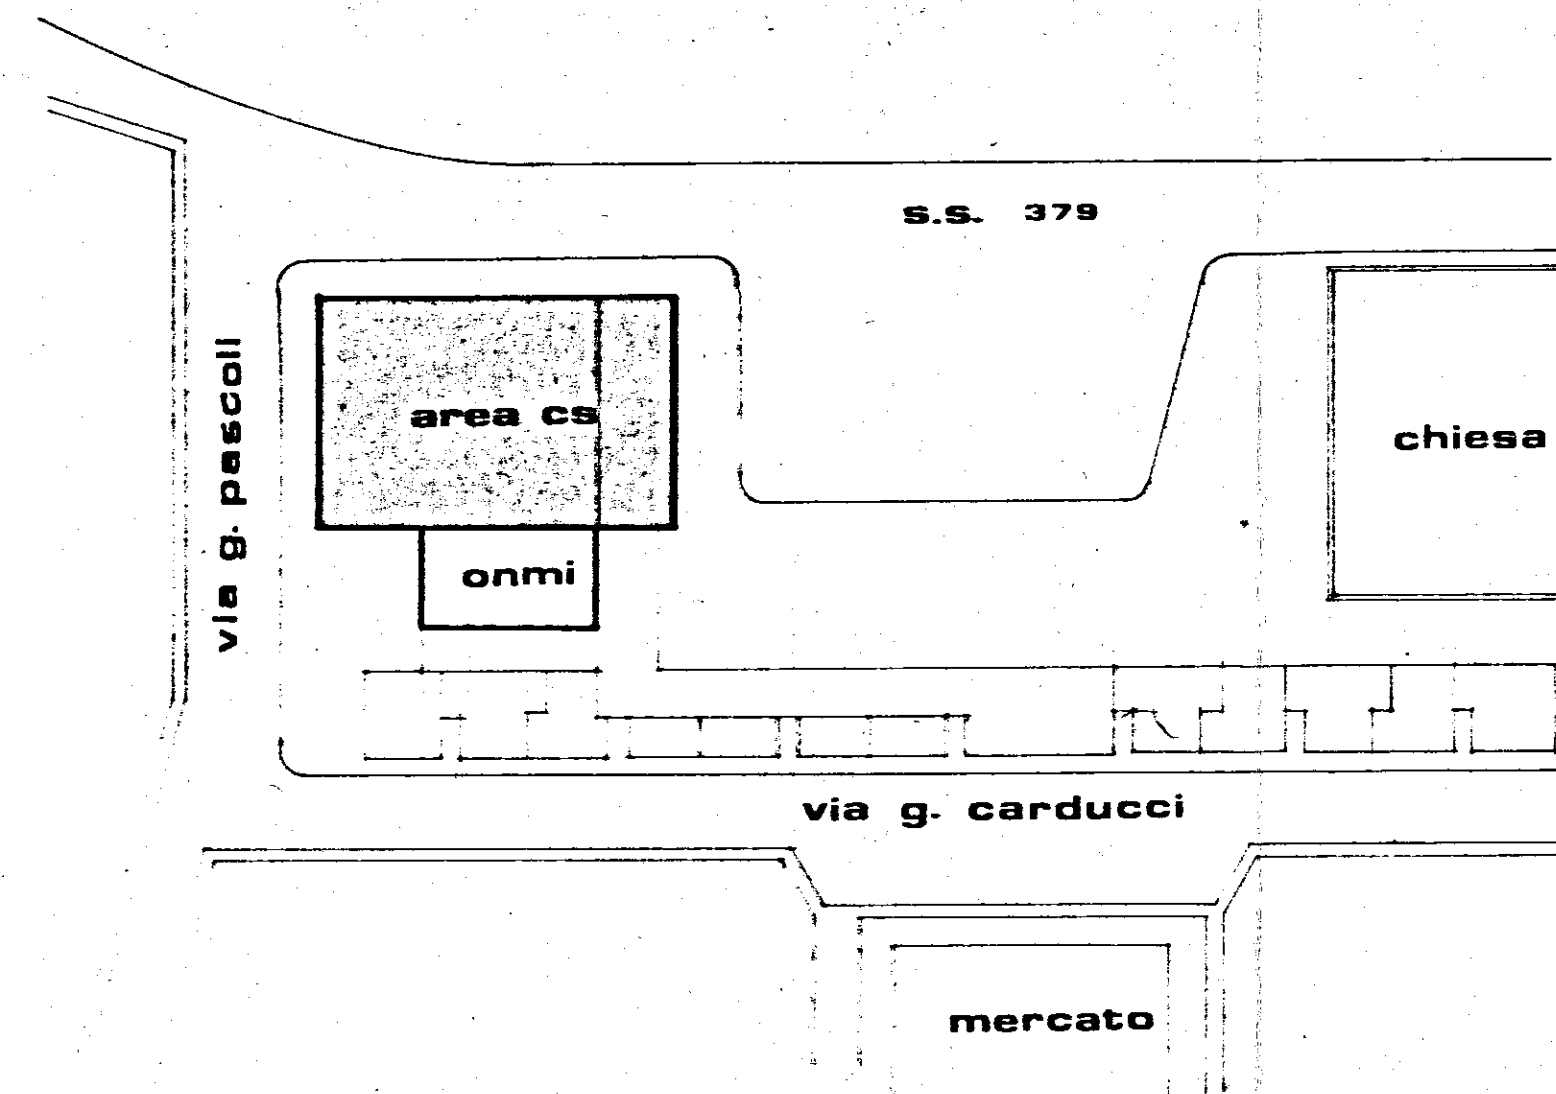


estratto di p.r.g.
rapp. 1/1000

Reti acque nere
Reti acque bianche
Reti idrica

via g. pascoli

(3.5)

12.10

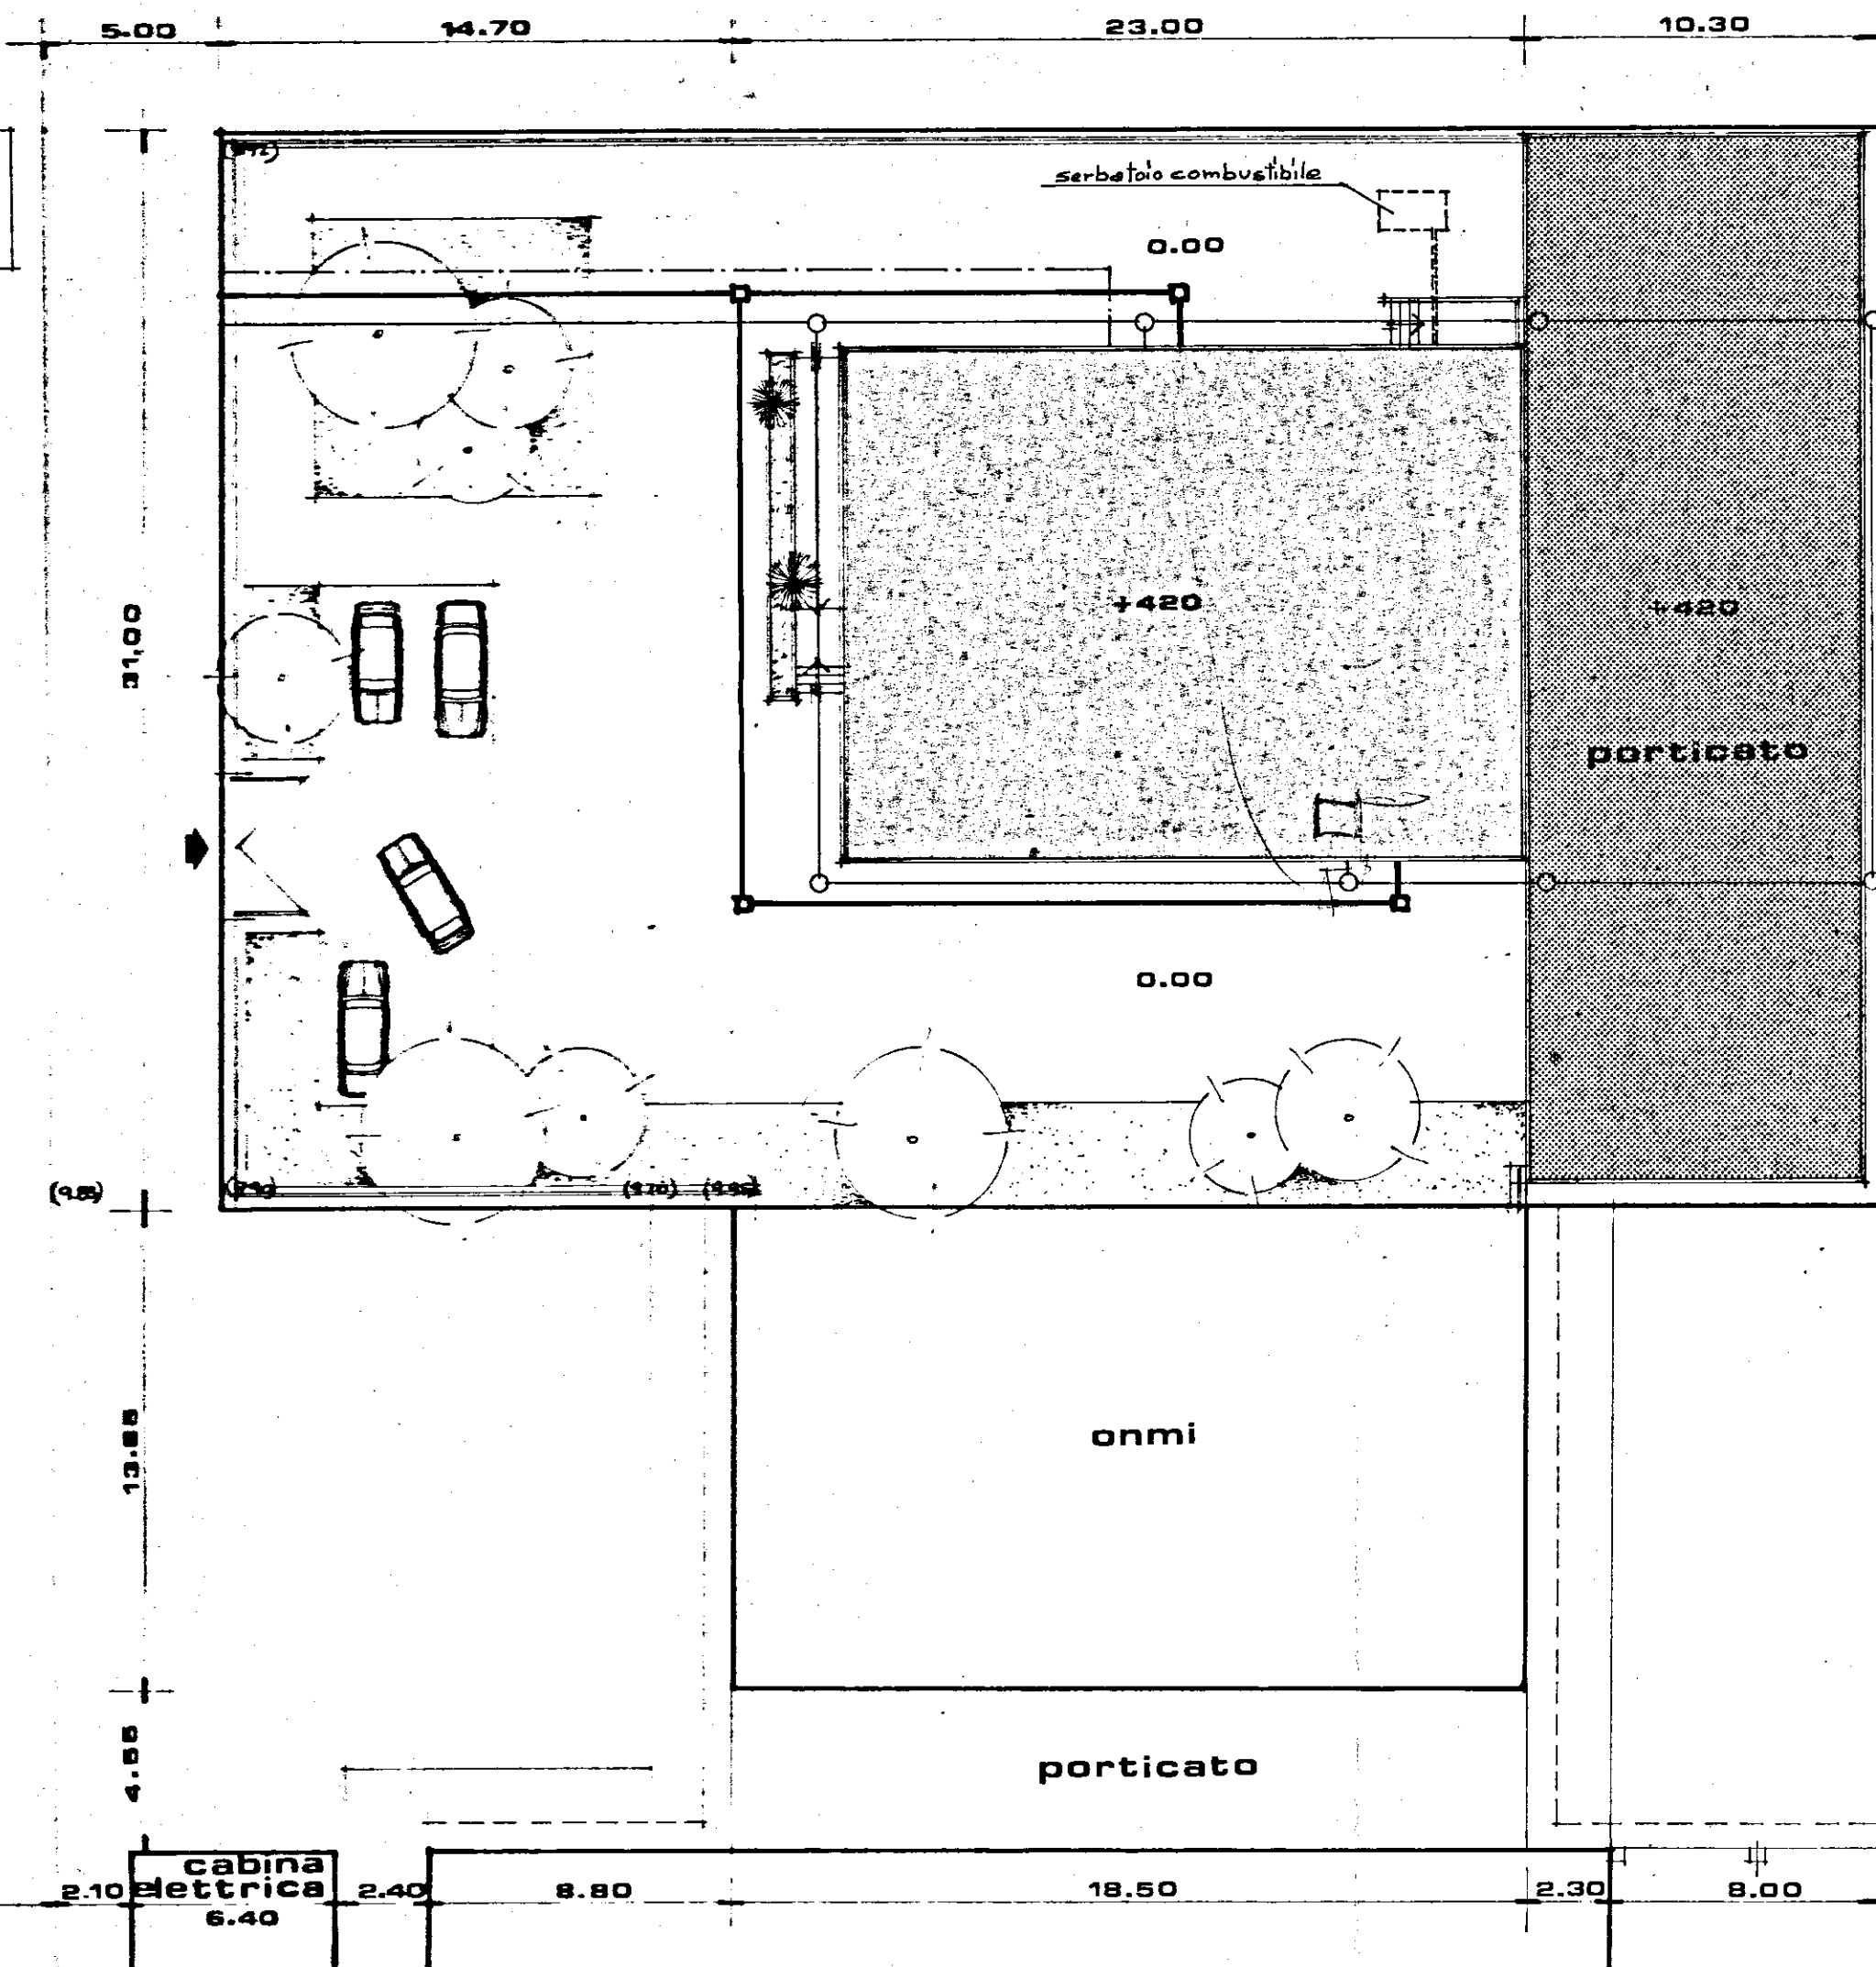

2.10

6.40

2.40

8.80

18.50

2.30

8.00

porticato