

P	F	C.E.R.	BRINDISI
RAPP. 1:10		QUARTIERE COORDINATO	REGIONE "PARADISO"
		PARTICOLARI	COMIGNOLI

Approvato
[Signature]

PROGETTISTI

PROF. ARCH. MARIO DE RENZI - CADOBUCCO


DOCT. ARCH. ROBERTO NICOLINI

DOCT. ARCH. RAFFAELE CONTIGIANI


DOCT. ARCH. MARINO LOMBARDI

DOCT. ARCH. ANTONIO DE SANDO


DOCT. ARCH. GIUSEPPE CAMPOS VENUTI

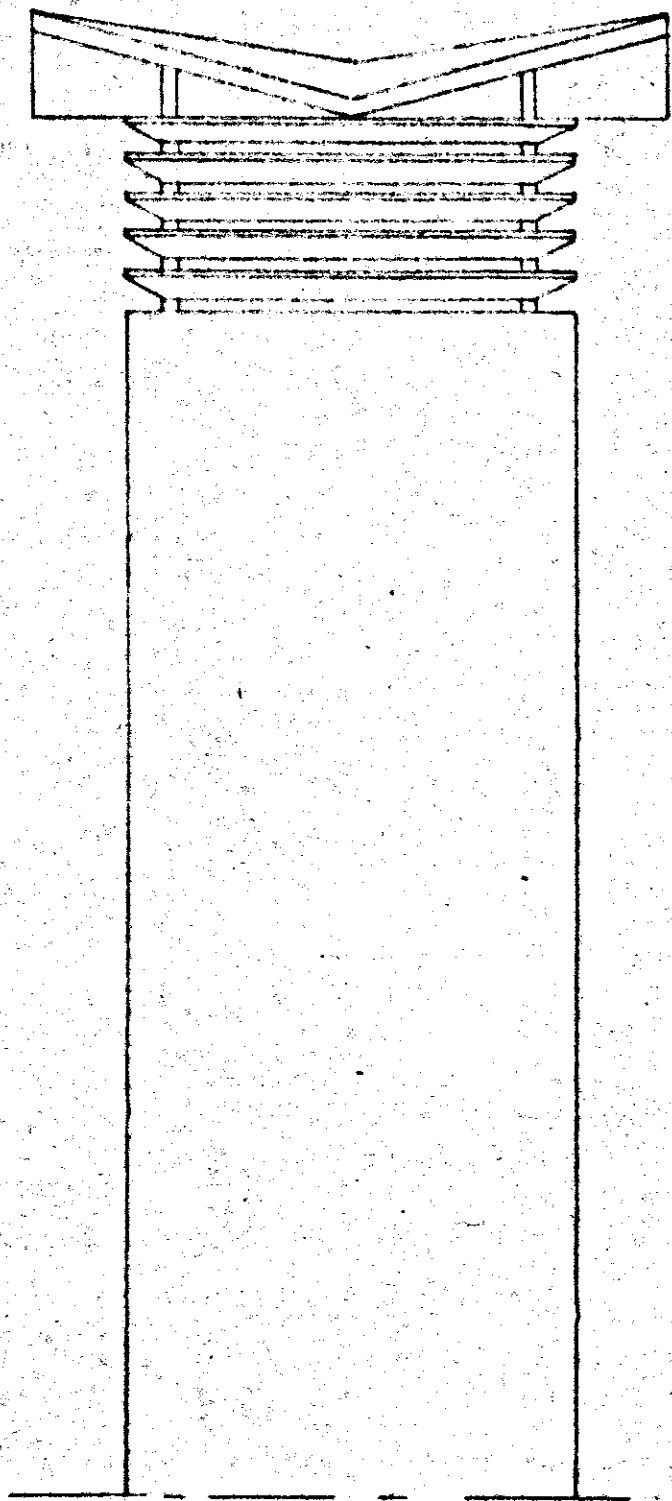


PROSPETTO

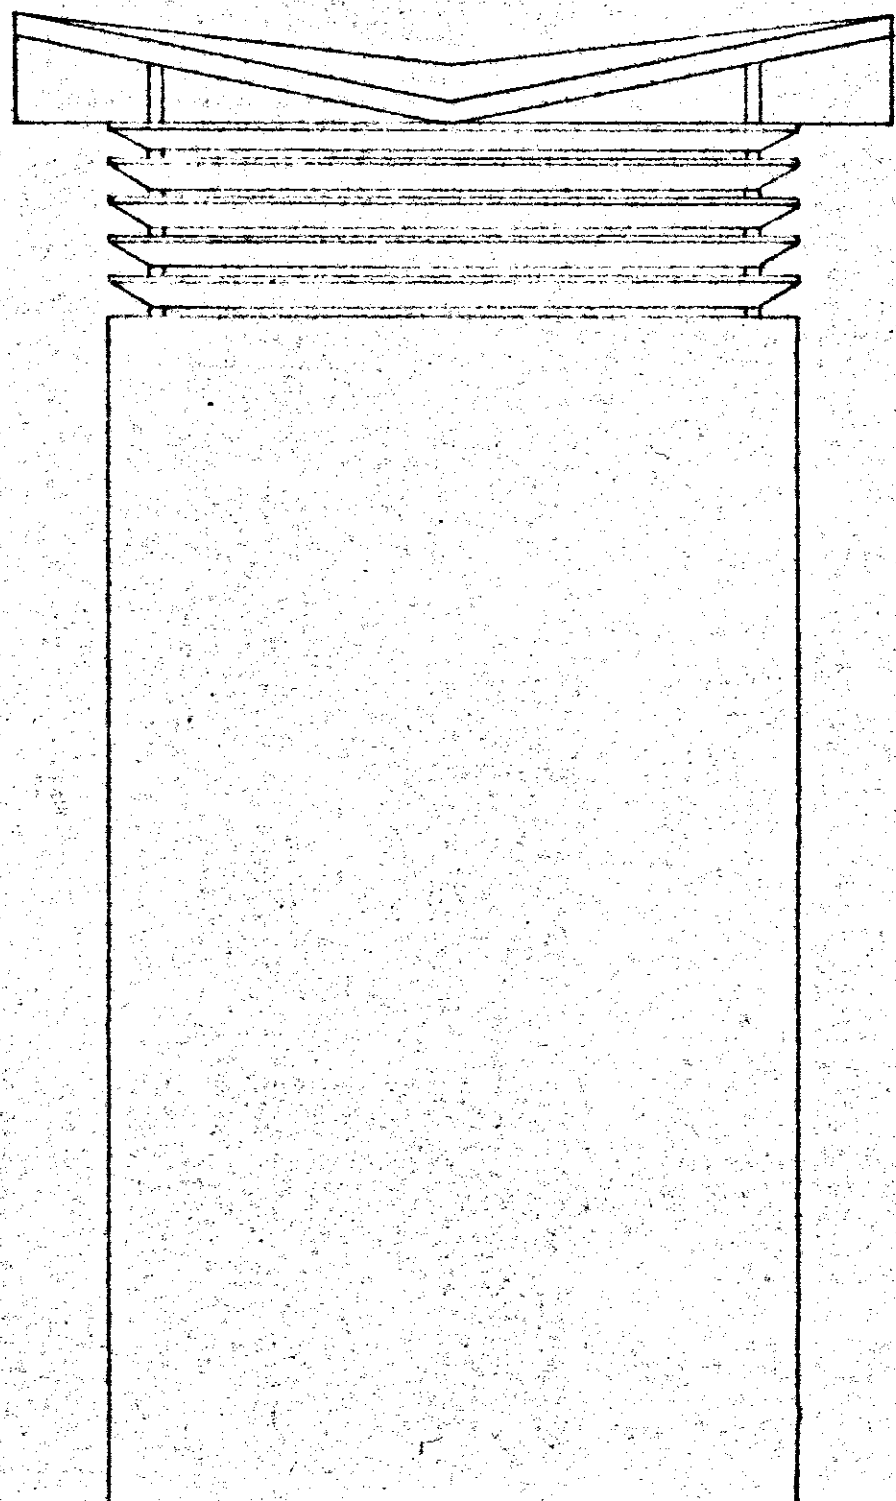


FIANCO

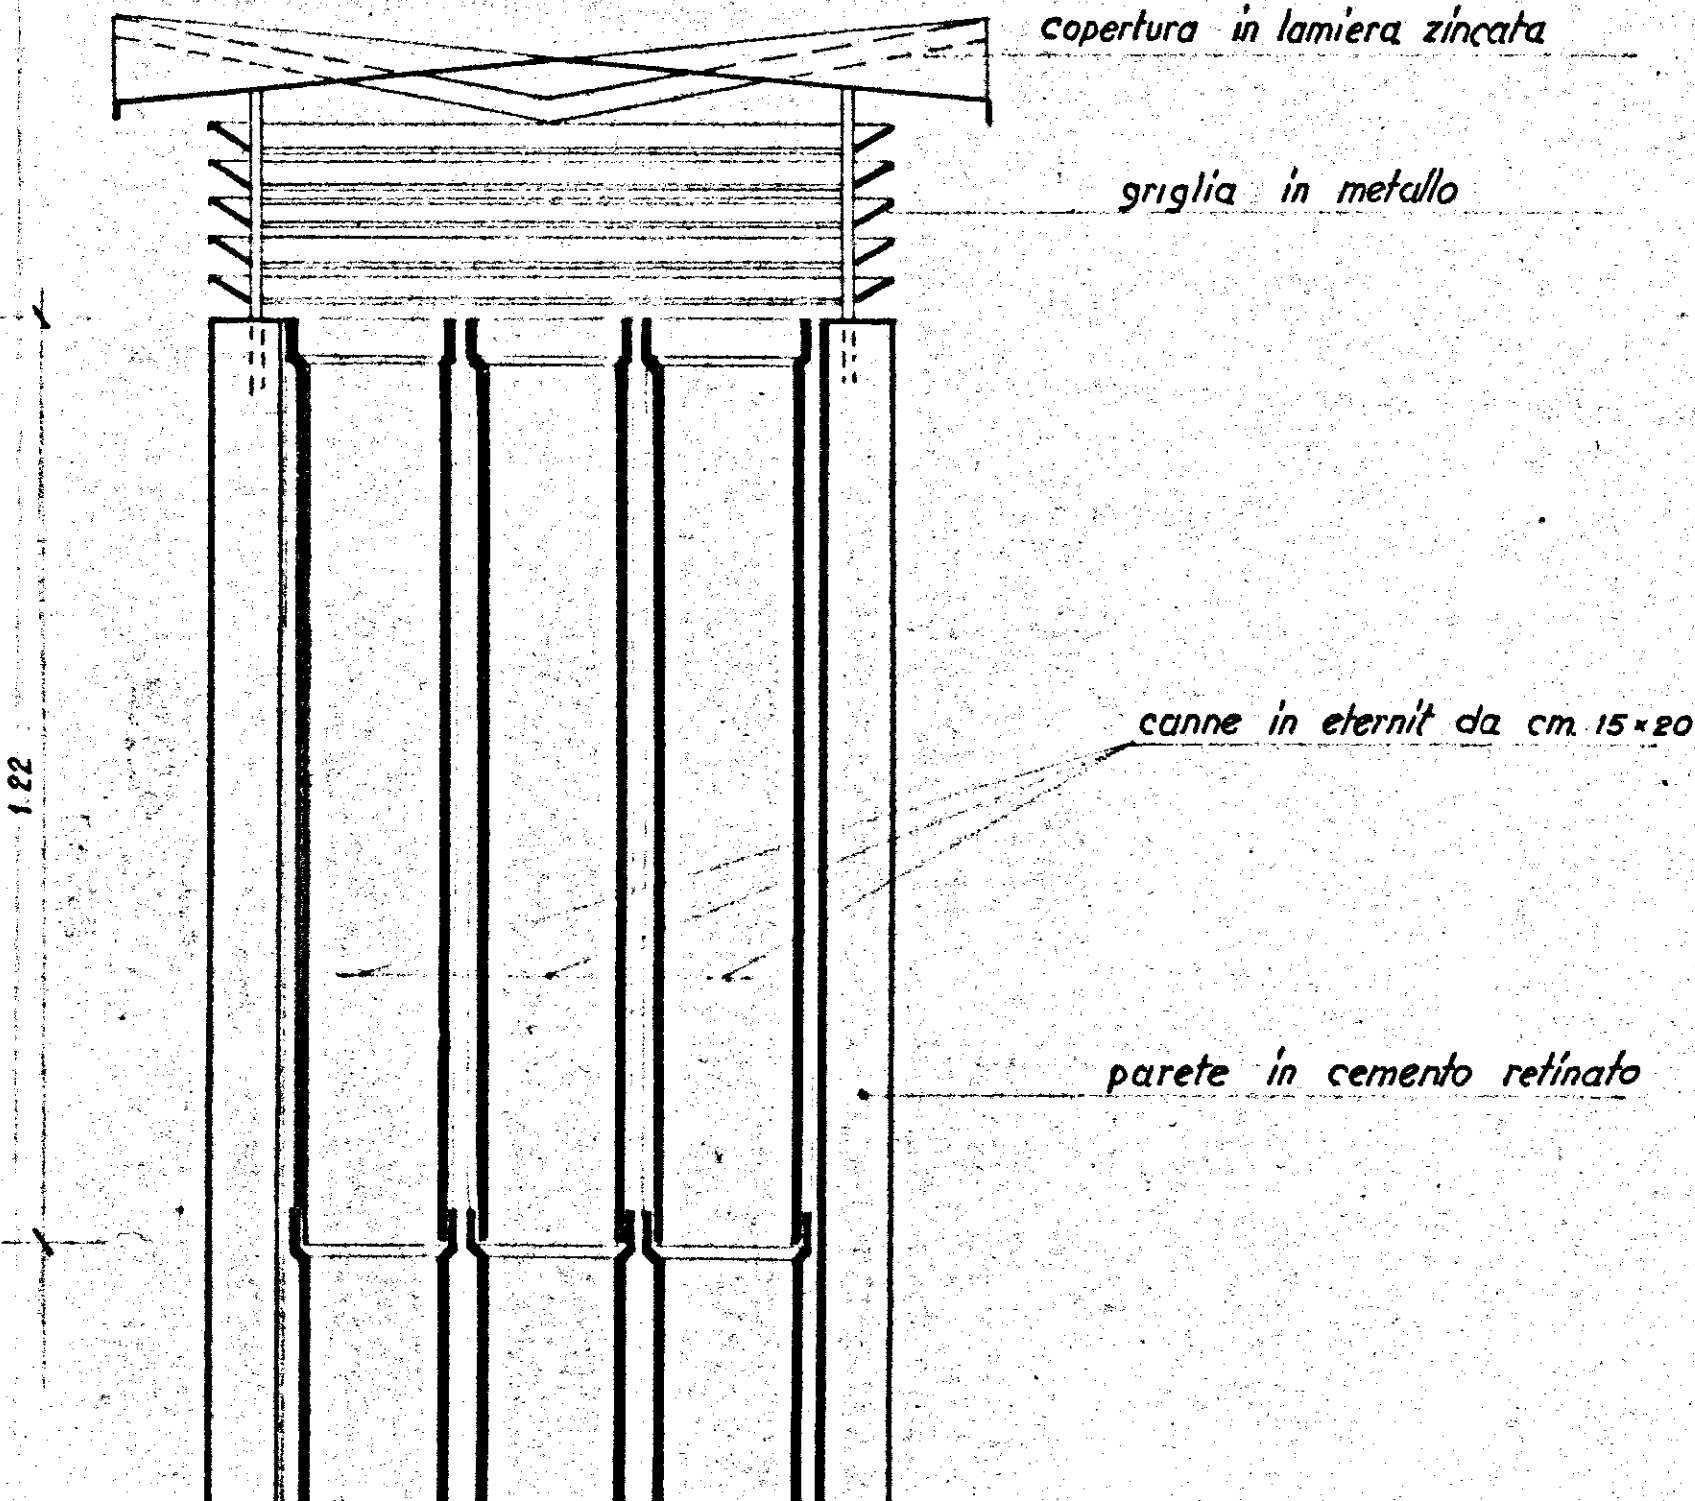

SEZIONE A-B

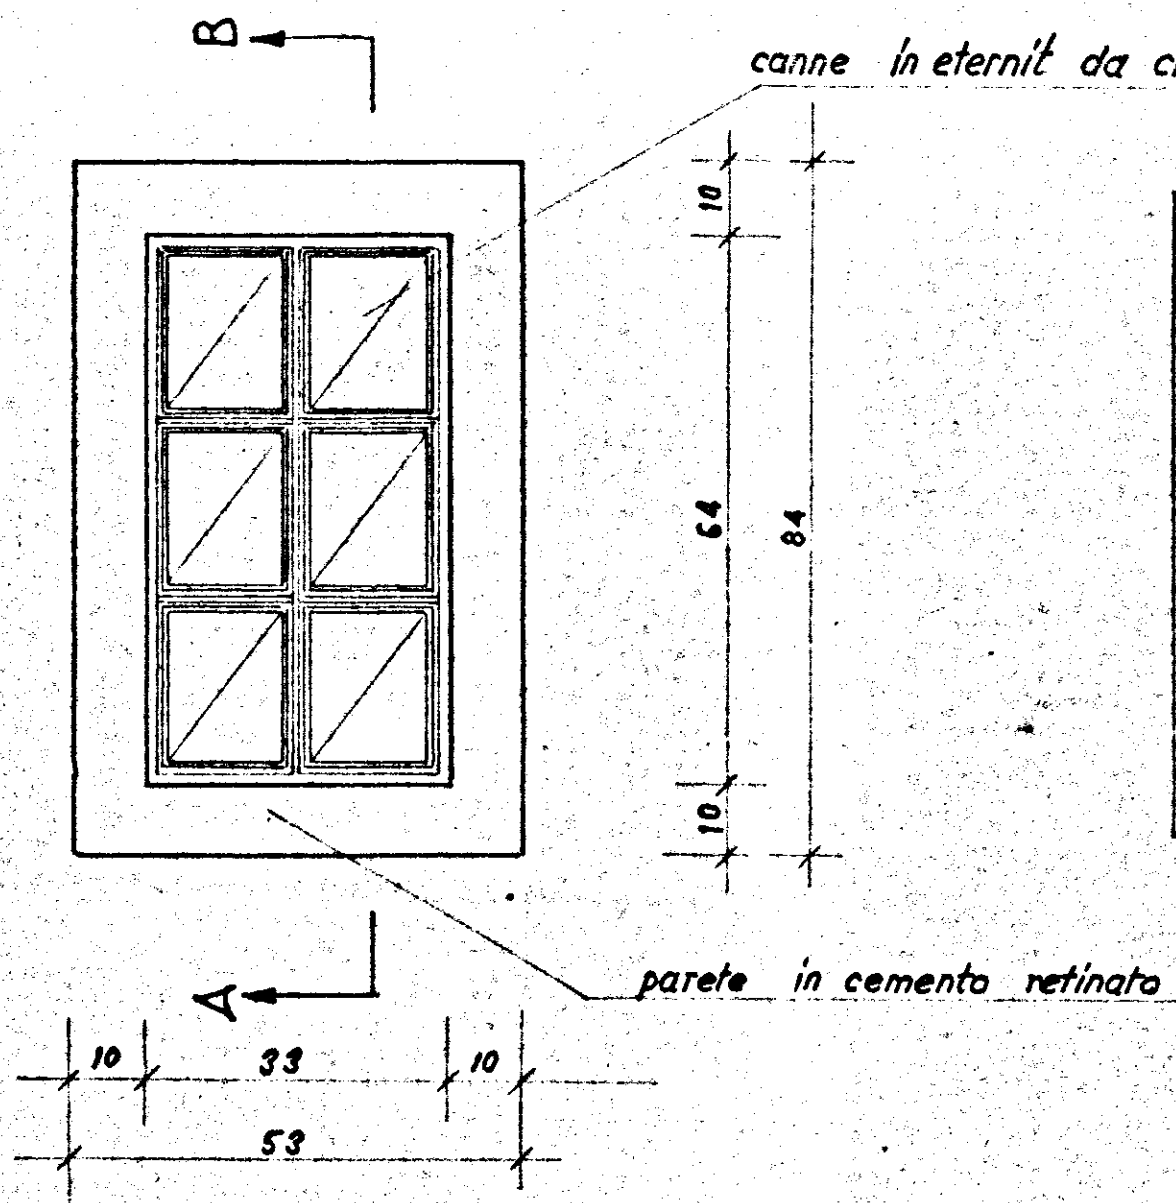

PIANTA

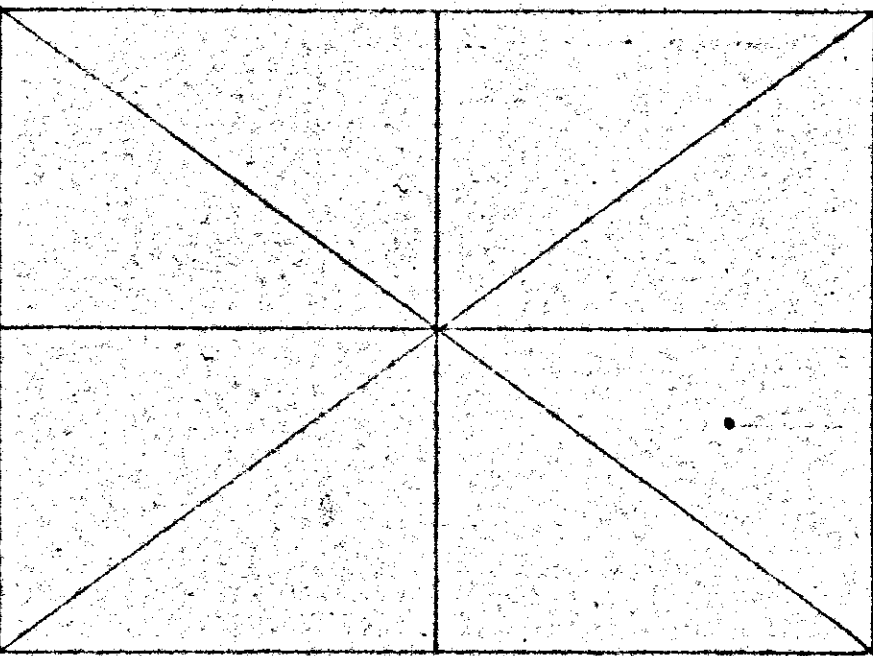

PIANTA DELLA COPERTURA