10/1	10	C.E.P. BRINDISI
		QUARTIERE COORDINATO RIONE "PARADISO"
Genn. 958		LOTTO 10 - FABBRICATO 1 - (ESECUTIVO)
RAPP. 1:1		NODI DEI PORTONCINI - BUSSOLE E PORTE MERCANTILI

PROGETTISTI
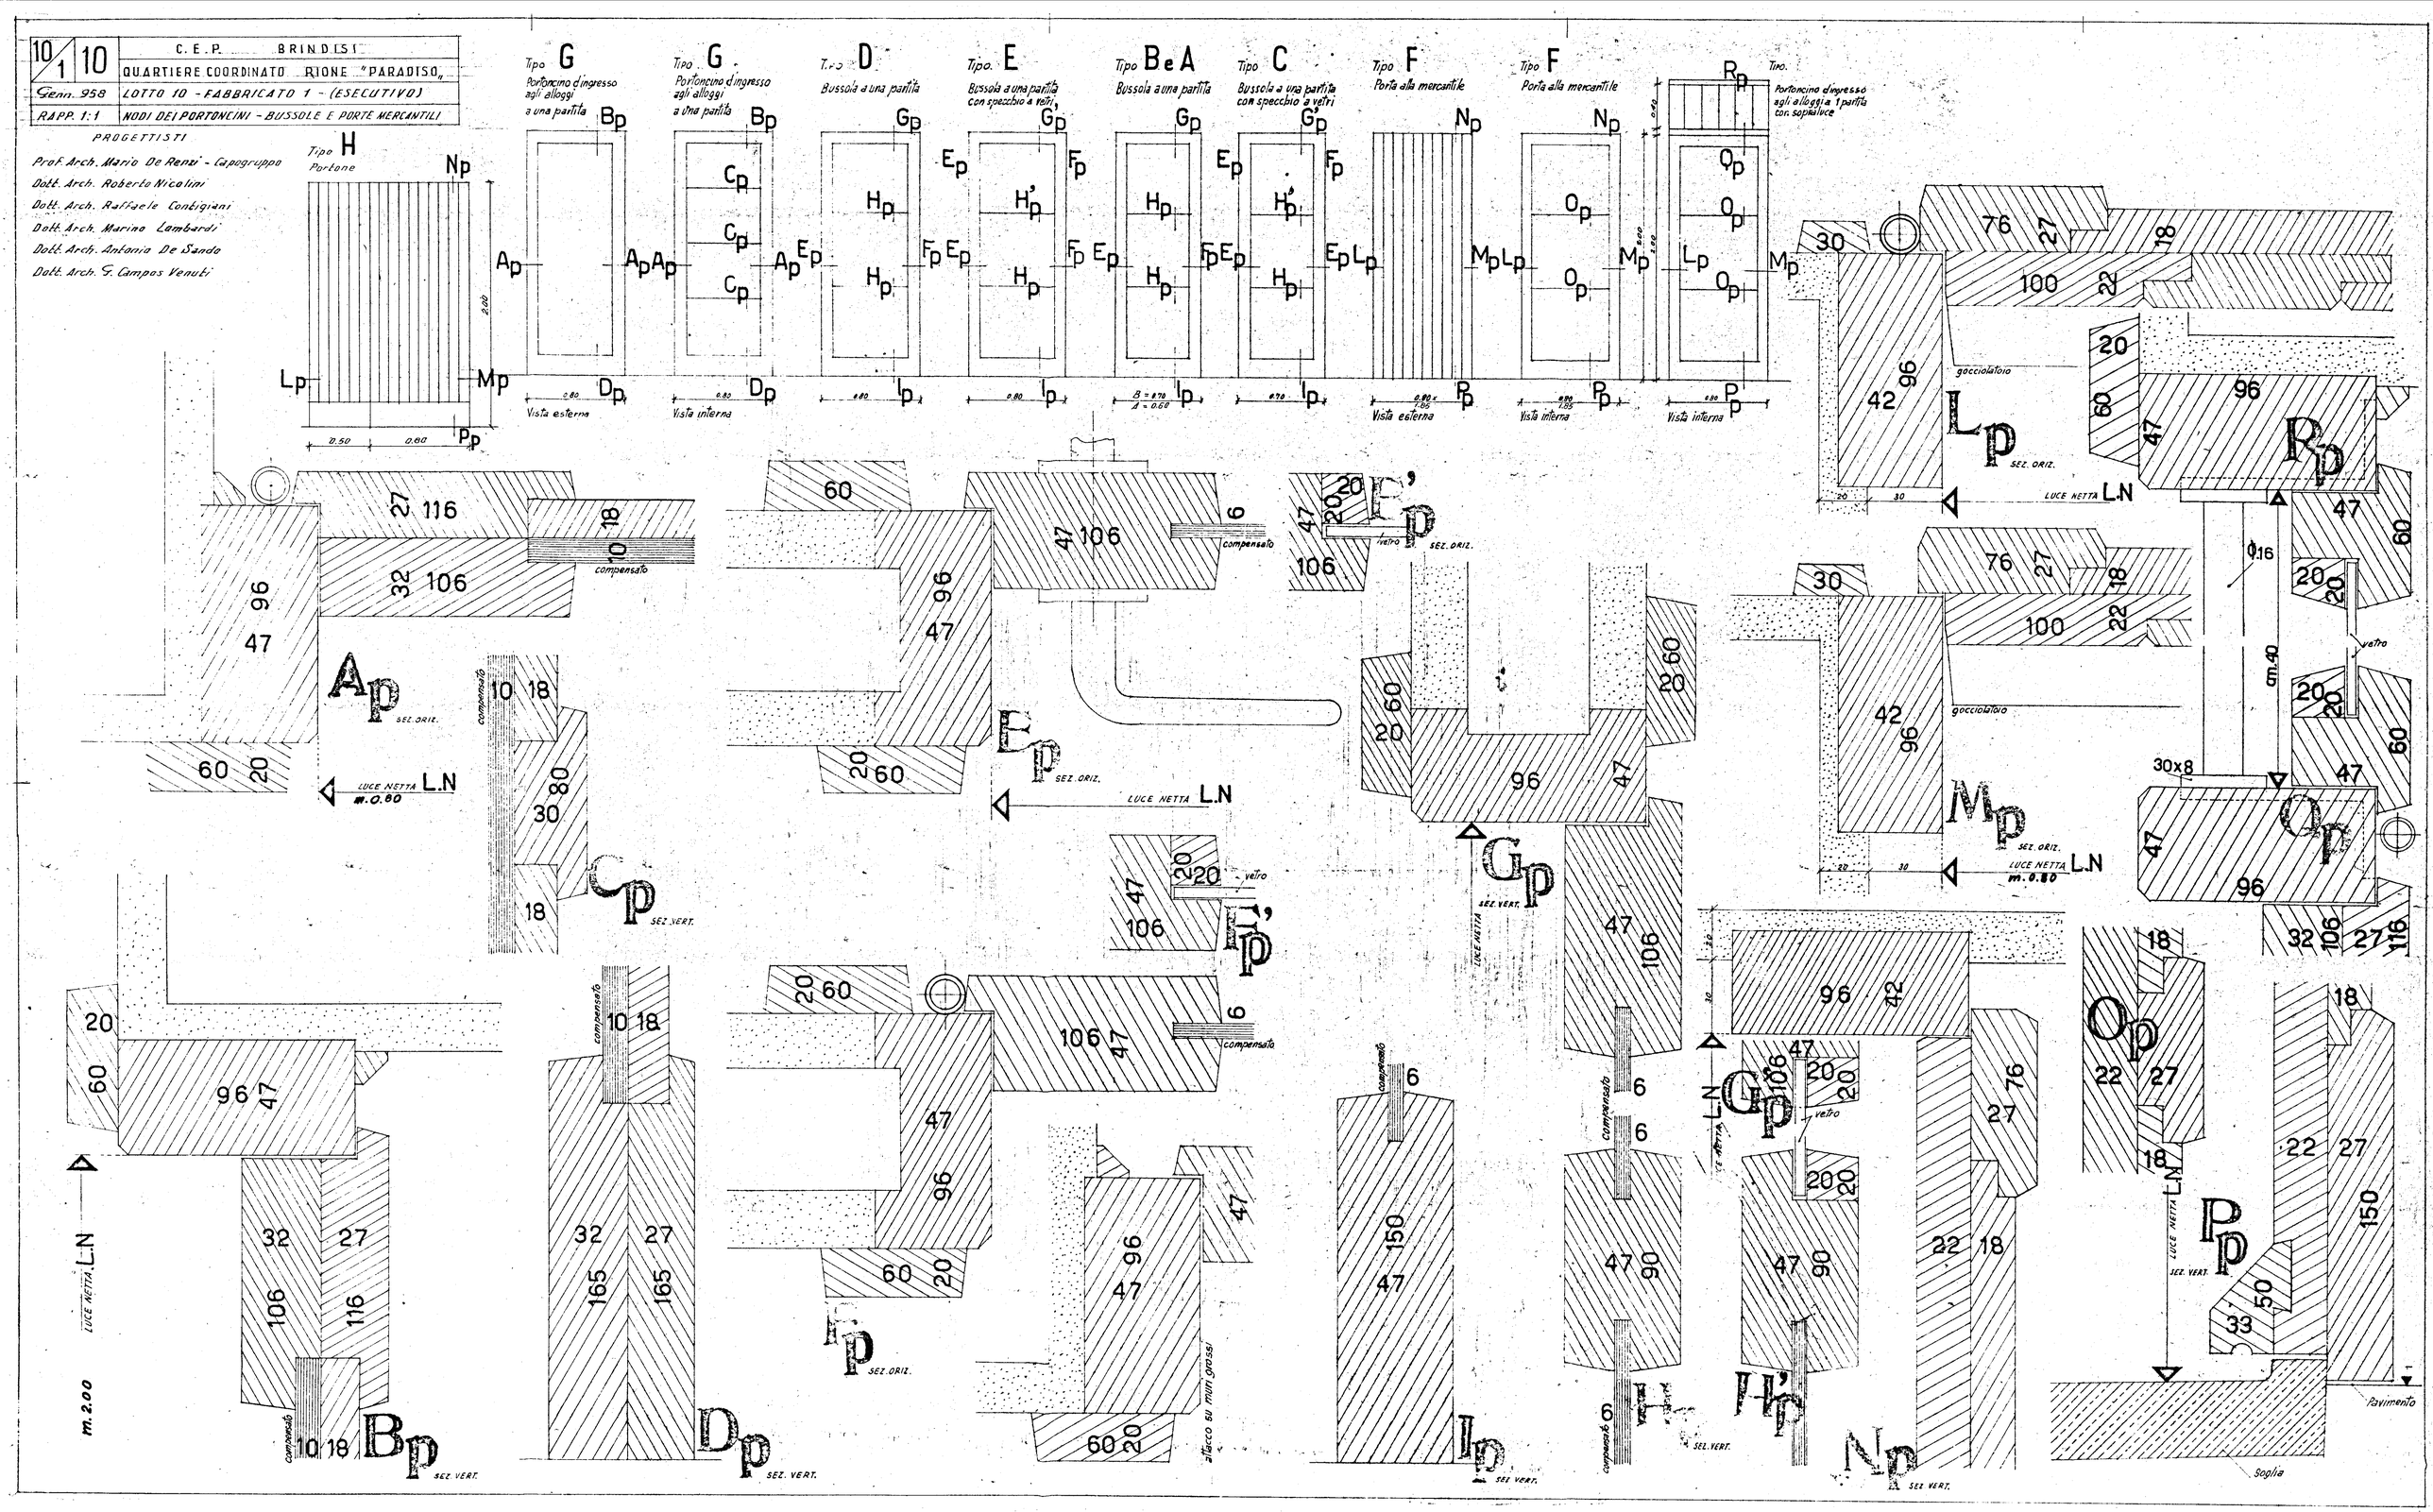
Prof. Arch. Mario De Renzi - Capogruppo
Dott. Arch. Roberto Nicolini
Dott. Arch. Raffaele Contigiani
Dott. Arch. Marino Lambardi
Dott. Arch. Antonia De Sando
Dott. Arch. G. Campos Venuti