N.B.: STAFFE Ø8/25"
IN OGNI TRAVE

N.B.: TUTTI I TONDI RIPORTATI
VANNO MUNITI IN AGGIUNTA
DI GANGI DI ESTREMITA'

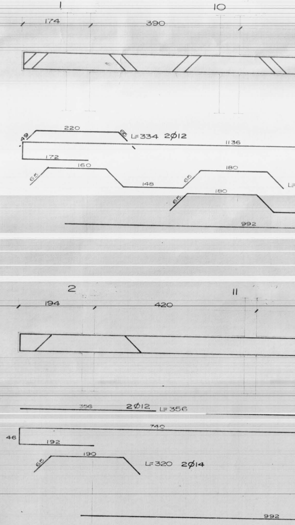

1
174
390
10
220
L=334 2Ø12
1136
172
160
148
180
65
180
992
2
194
420
11
356
2Ø12
L=356
740
46
192
190
65
L=320 2Ø14
992

ISTITUTO AUTONOMO CASE POPOLARI-BRINDISI.....
LEGGE 22-10-971 N°865-ART.55-PROGR.INTERV.015.2 I
COSTRUZIONE N CASE POPOLARI IN S.PANCRAZIO SAL.
IMPRESA: GEOM. GIUSEPPE MORELLI-TREPUZZI...
CALCOLI STATICI: ING. ARMANDO INTIGLIETTA-BRINDISI.
TAV.N°4 DATA: FEBB.76 SCALA 1:50.
CAN. C.

ARMATURE TRAVI DI COLLEGAMENTO E
PORTAMURO

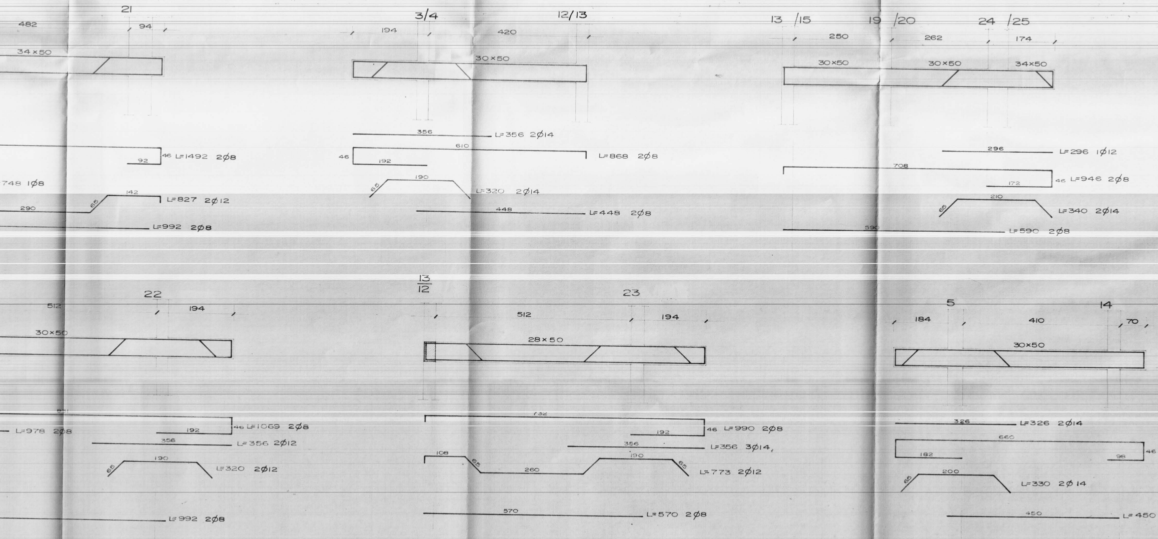

21
482
94
34×50
L=1492 2Ø8
92
46
748 1Ø8
142
L=827 2Ø12
290
65
L=992 2Ø8
3/4
12/13
194
420
30×50
356
L=356 2Ø14
610
46
192
L=868 2Ø8
190
65
L=320 2Ø14
448
L=448 2Ø8
13 /15
19 /20
24 /25
250
262
174
30×50
30×50
34×50
296
L=296 1Ø12
708
172
46
L=946 2Ø8
210
65
L=340 2Ø14
590
L=590 2Ø8
22
512
194
30×50
L=978 2Ø8
192
46
L=1069 2Ø8
356
L=356 2Ø12
190
65
L=320 2Ø12
L=992 2Ø8
13/12
23
512
194
28×50
732
192
46
L=990 2Ø8
356
L=356 3Ø14,
108
65
260
190
65
L=773 2Ø12
570
L=570 2Ø8
5
14
184
410
70
30×50
326
L=326 2Ø14
660
182
98
46
200
65
L=330 2Ø 14
450
L=450

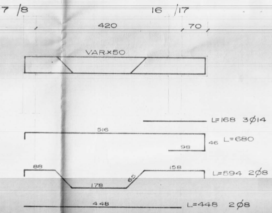
7 /8
16 /17
420
70
VAR.×50
L=168 3Ø14
516
46
L=680
98
88
158
L=594 2Ø8
178
65
448
L=448 2Ø8

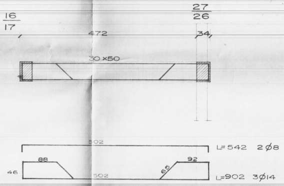
16/17
27/26
472
34
30×50
502
L=542 2Ø8
88
92
46
65
502
L=902 3Ø14

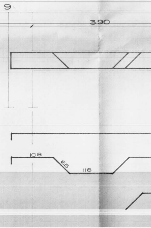
9
390
108
65
118

L=1032 2Ø8

2Ø8

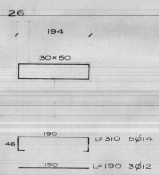
26
194
30×50
190
46
L=310 5Ø14
190
L=190 3Ø12

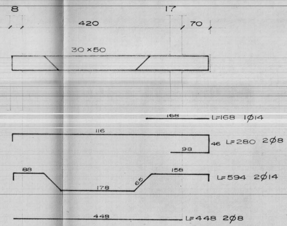
8
17
420
70
30×50
168
L=168 1Ø14
116
46
L=280 2Ø8
98
88
158
L=594 2Ø14
178
65
448
L=448 2Ø8

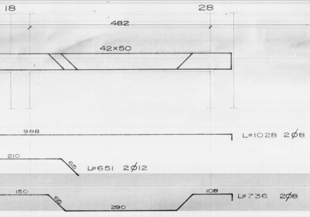
18
28
482
42×50
988
L=1028 2Ø8
210
65
L=651 2Ø12
150
108
65
290
L=736 2Ø8
988
L=988 2Ø12

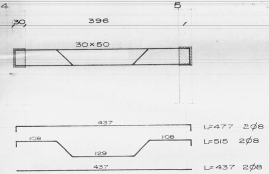
4
5
30
396
30×50
437
L=477 2Ø8
108
108
129
L=515 2Ø8
437
L=437 2Ø8

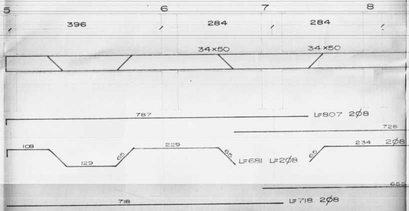
5
6
7
8
396
284
284
34×50
34×50
787
L=807 2Ø8
728
108
129
65
229
65
L=681 L=2Ø8
65
234
2Ø8
655
718
L=718 2Ø8

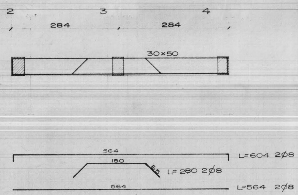
2
3
4
284
284
30×50
564
L=604 2Ø8
150
65
L=280 2Ø8
564
L=564 2Ø8

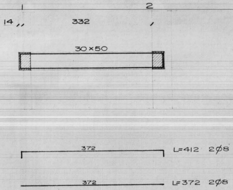
1
2
14
332
30×50
372
L=412 2Ø8
372
L=372 2Ø8

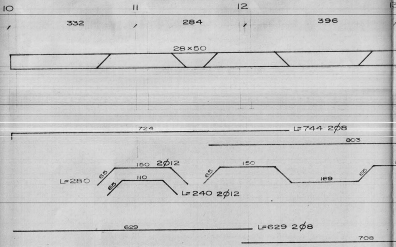
10
11
12
332
284
396
28×50
724
L=744 2Ø8
803
L=280
65
150
2Ø12
65
110
L=240 2Ø12
65
150
169
65
629
L=629 2Ø8
708

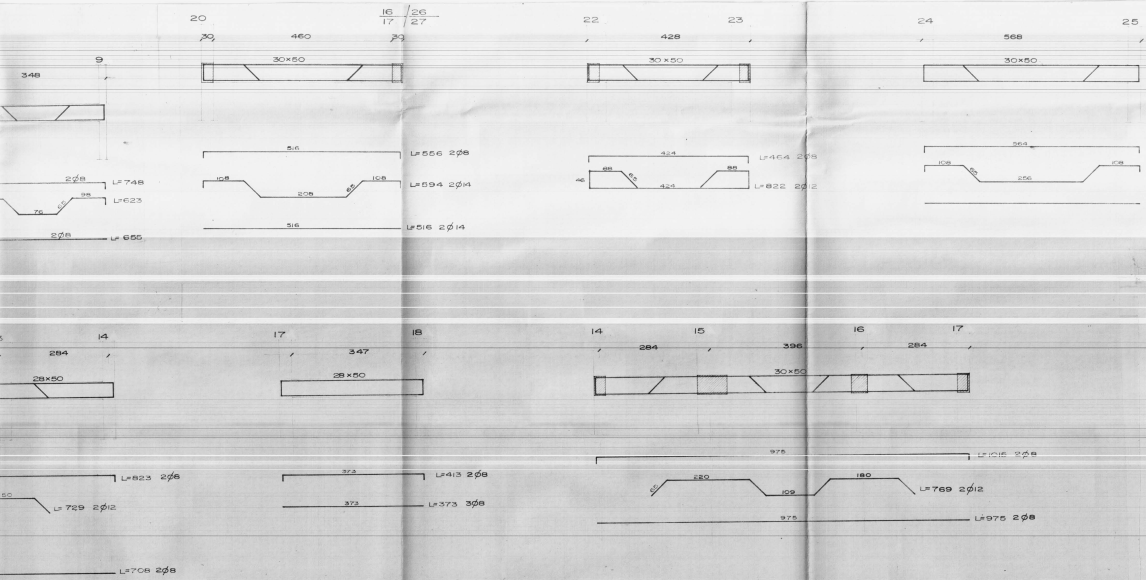

20
16/17
26/27
22
23
24
25
30
460
30
428
568
9
348
30×50
30×50
30×50
516
L=556 2Ø8
424
L=464 2Ø8
564
2Ø8
L=748
108
108
208
65
L=594 2Ø14
88
88
65
46
424
L=822 2Ø12
108
65
256
108
98
65
76
L=623
516
L=516 2Ø14
2Ø8
L= 655
14
17
18
14
15
16
17
284
347
284
396
284
28×50
28×50
30×50
975
L=1015 2Ø8
L=823 2Ø8
373
L=413 2Ø8
65
220
109
180
L=769 2Ø12
50
L= 729 2Ø12
373
L=373 3Ø8
975
L=975 2Ø8
L=708 2Ø8

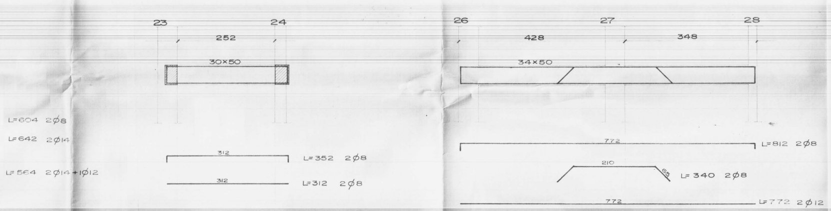
L=604 2Ø8
L=642 2Ø14
L=564 2Ø14+1Ø12
23
24
252
30x50
312
L=352 2Ø8
312
L=312 2Ø8
26
27
28
428
348
34x50
772
L=812 2Ø8
210
65
L=340 2Ø8
772
L=772 2Ø12