
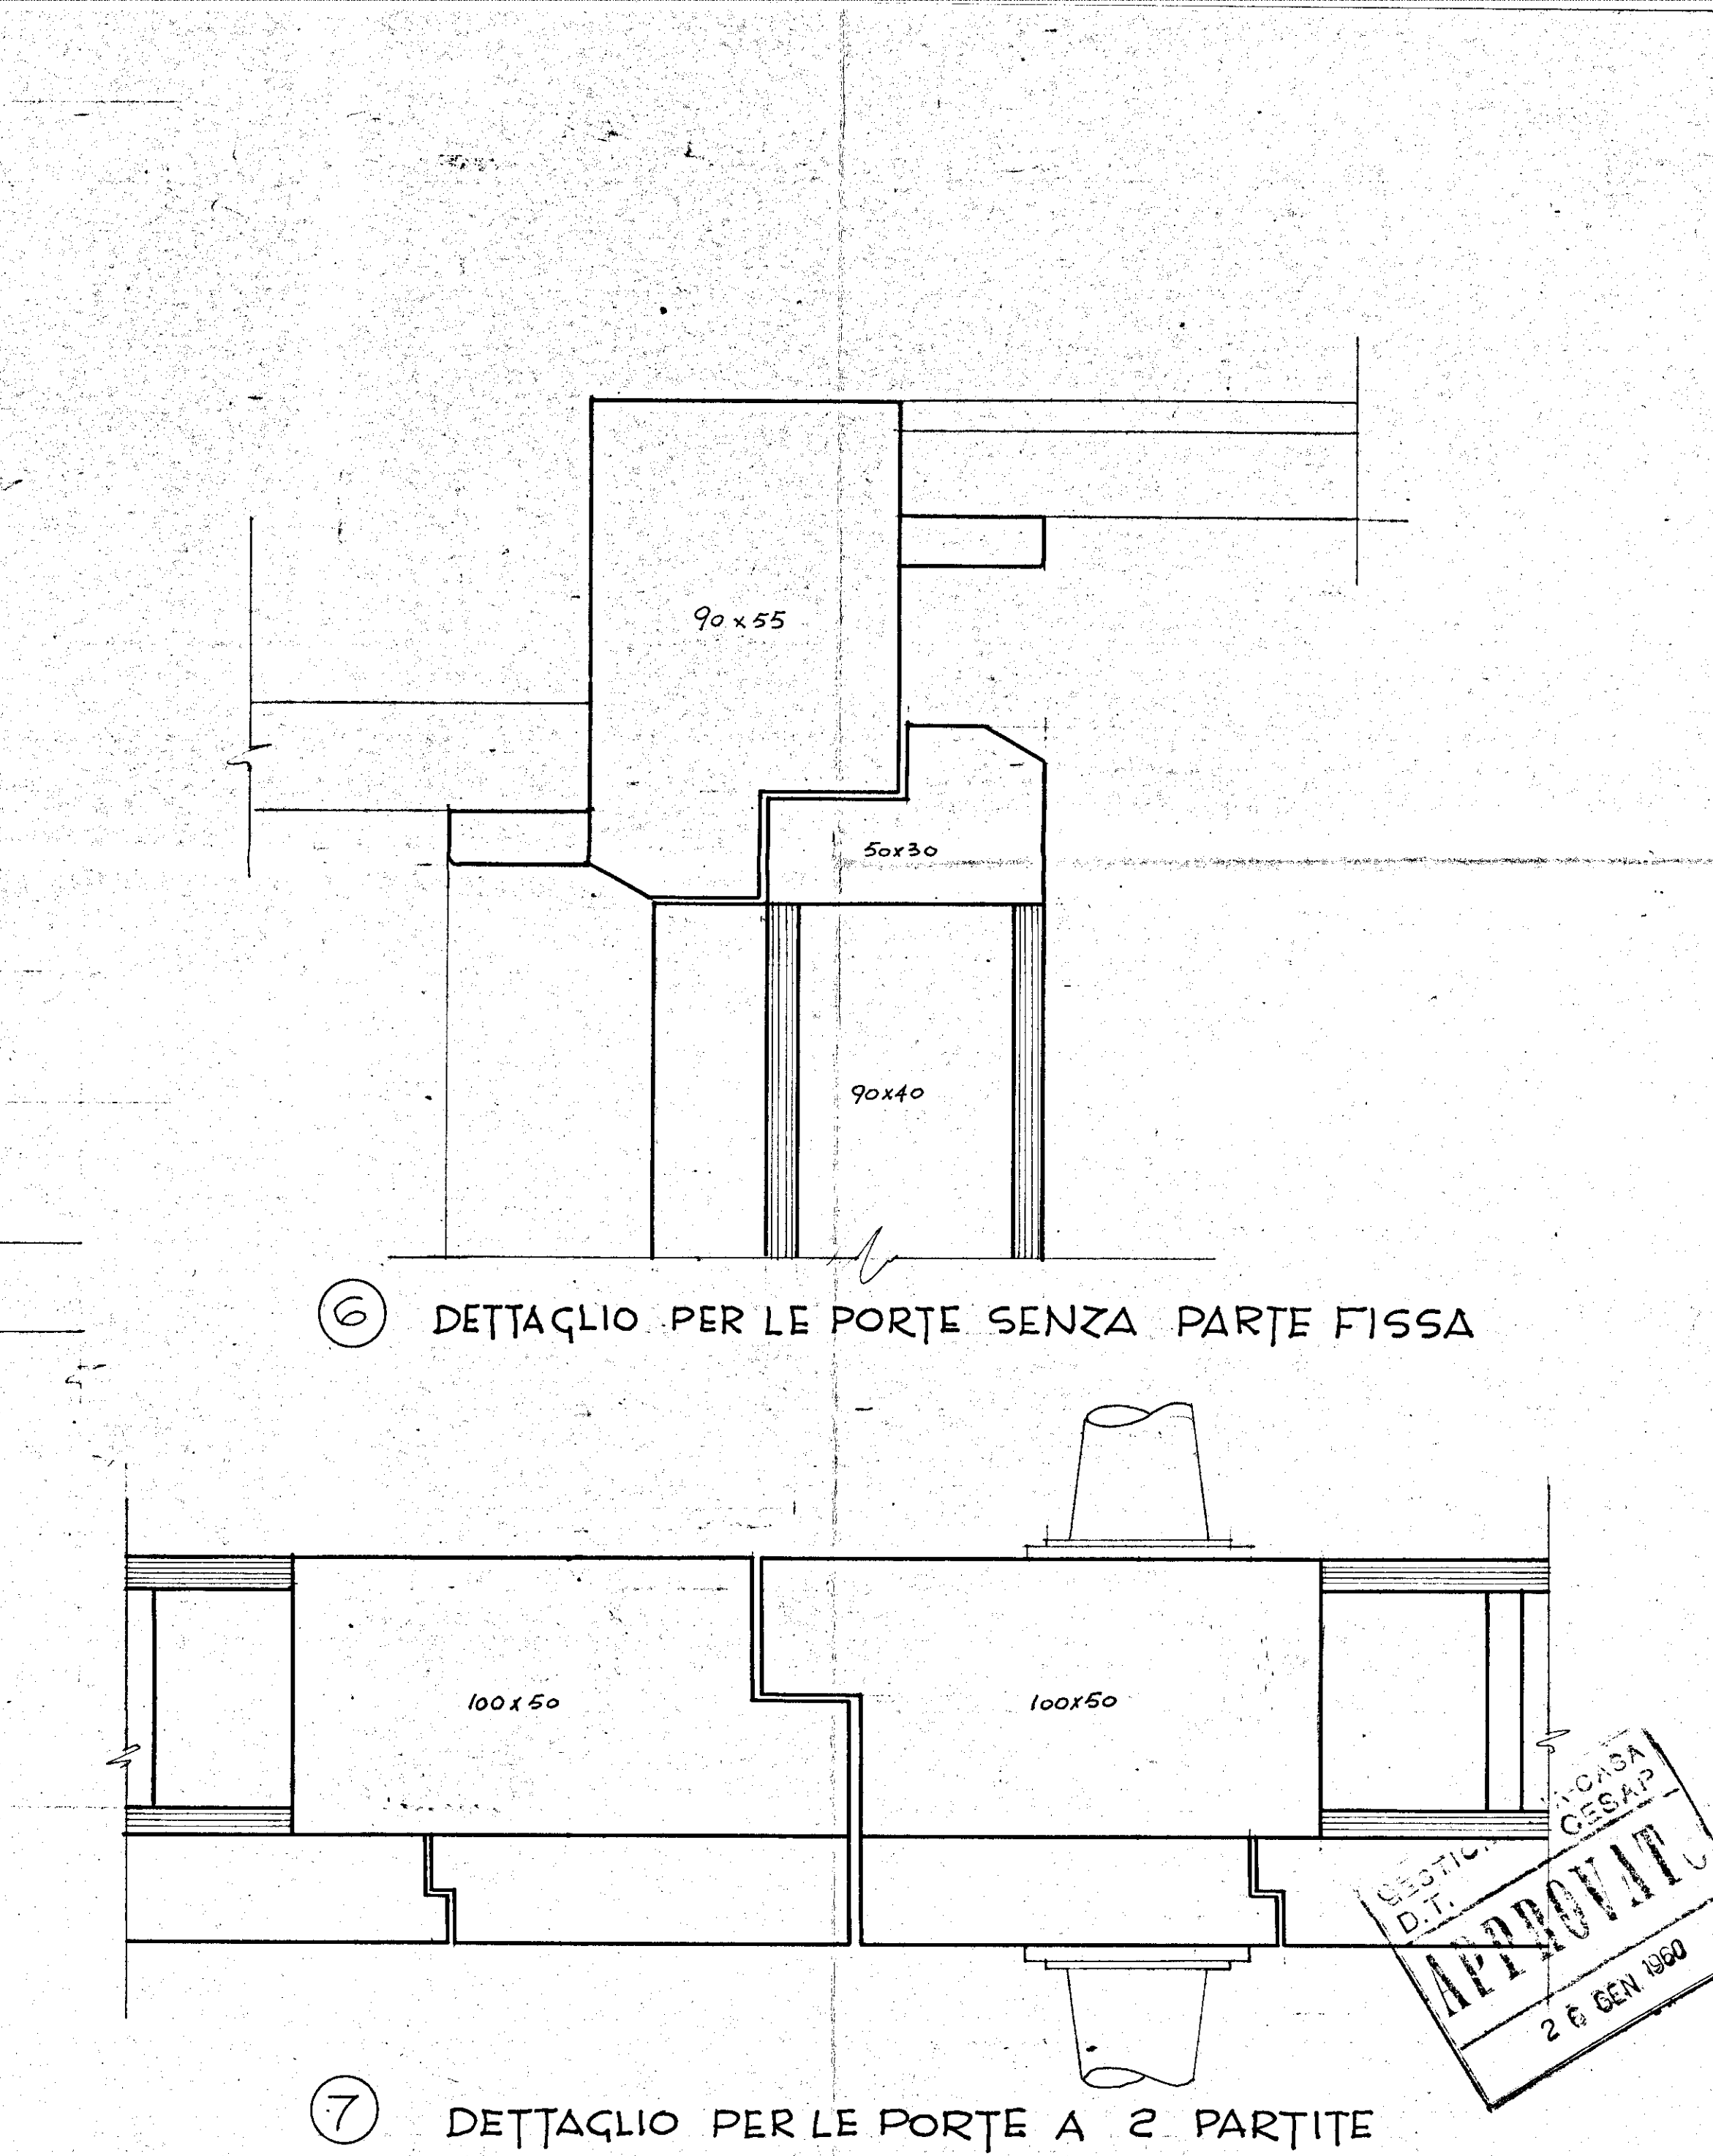
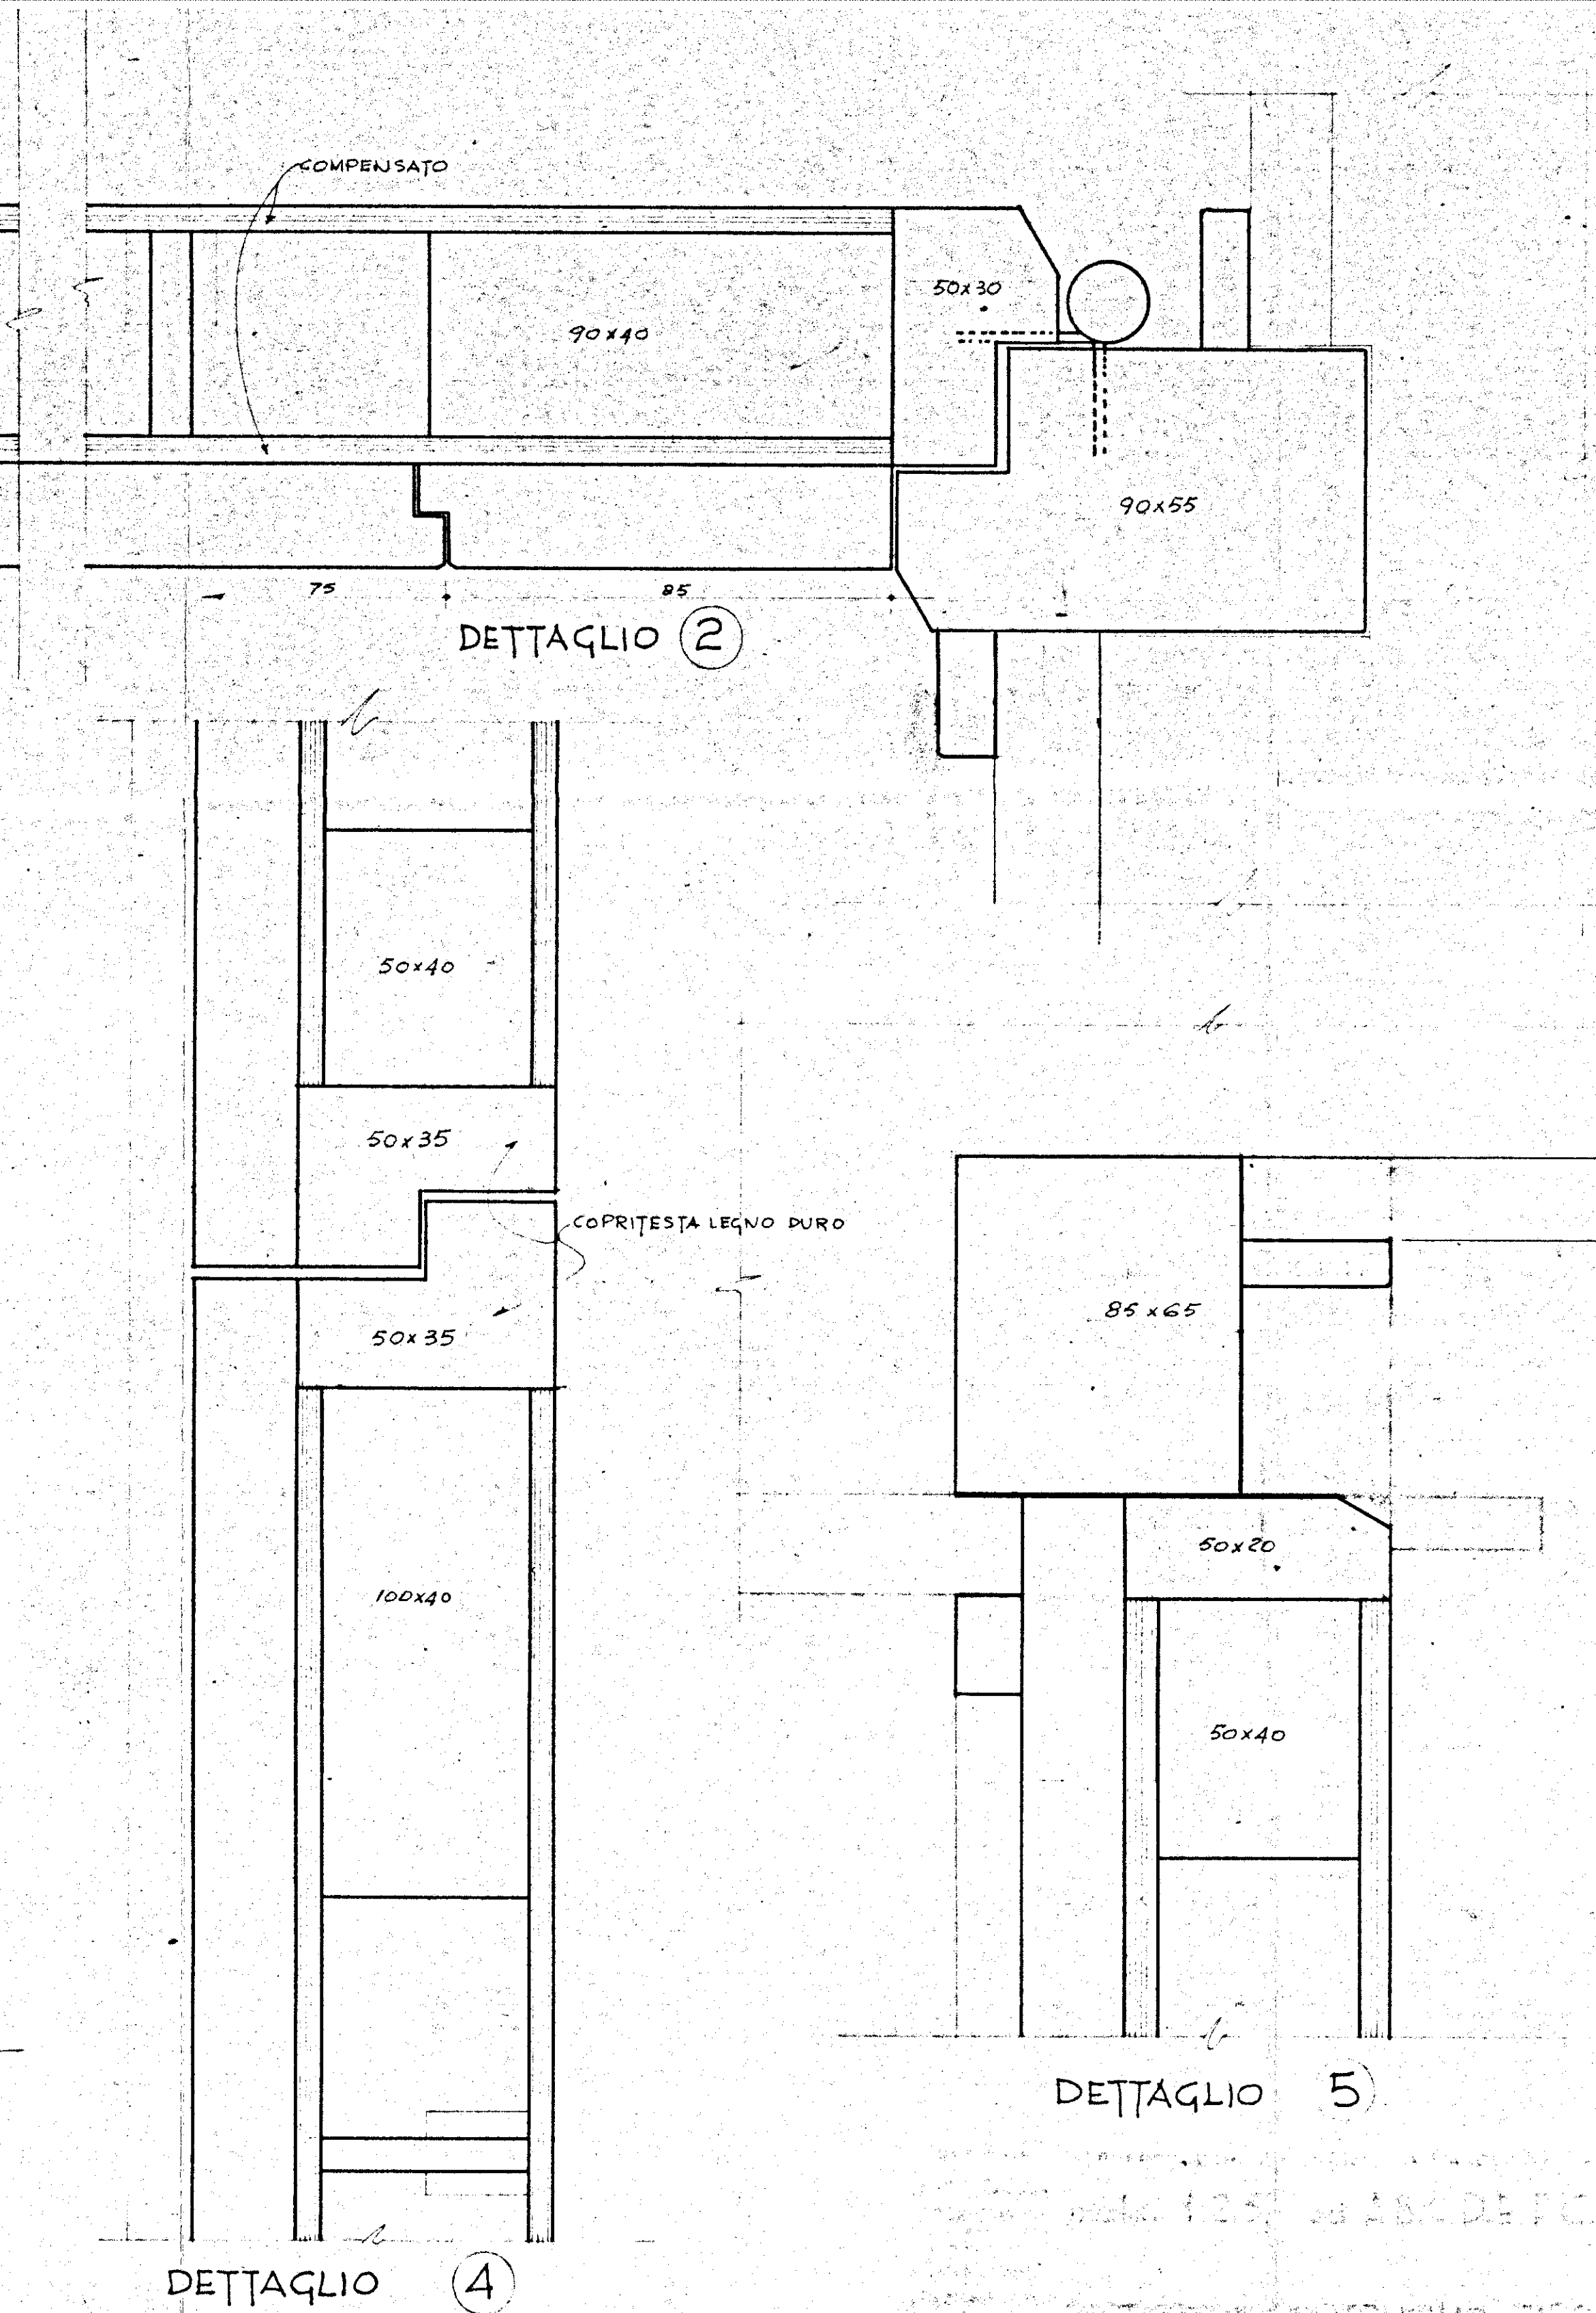
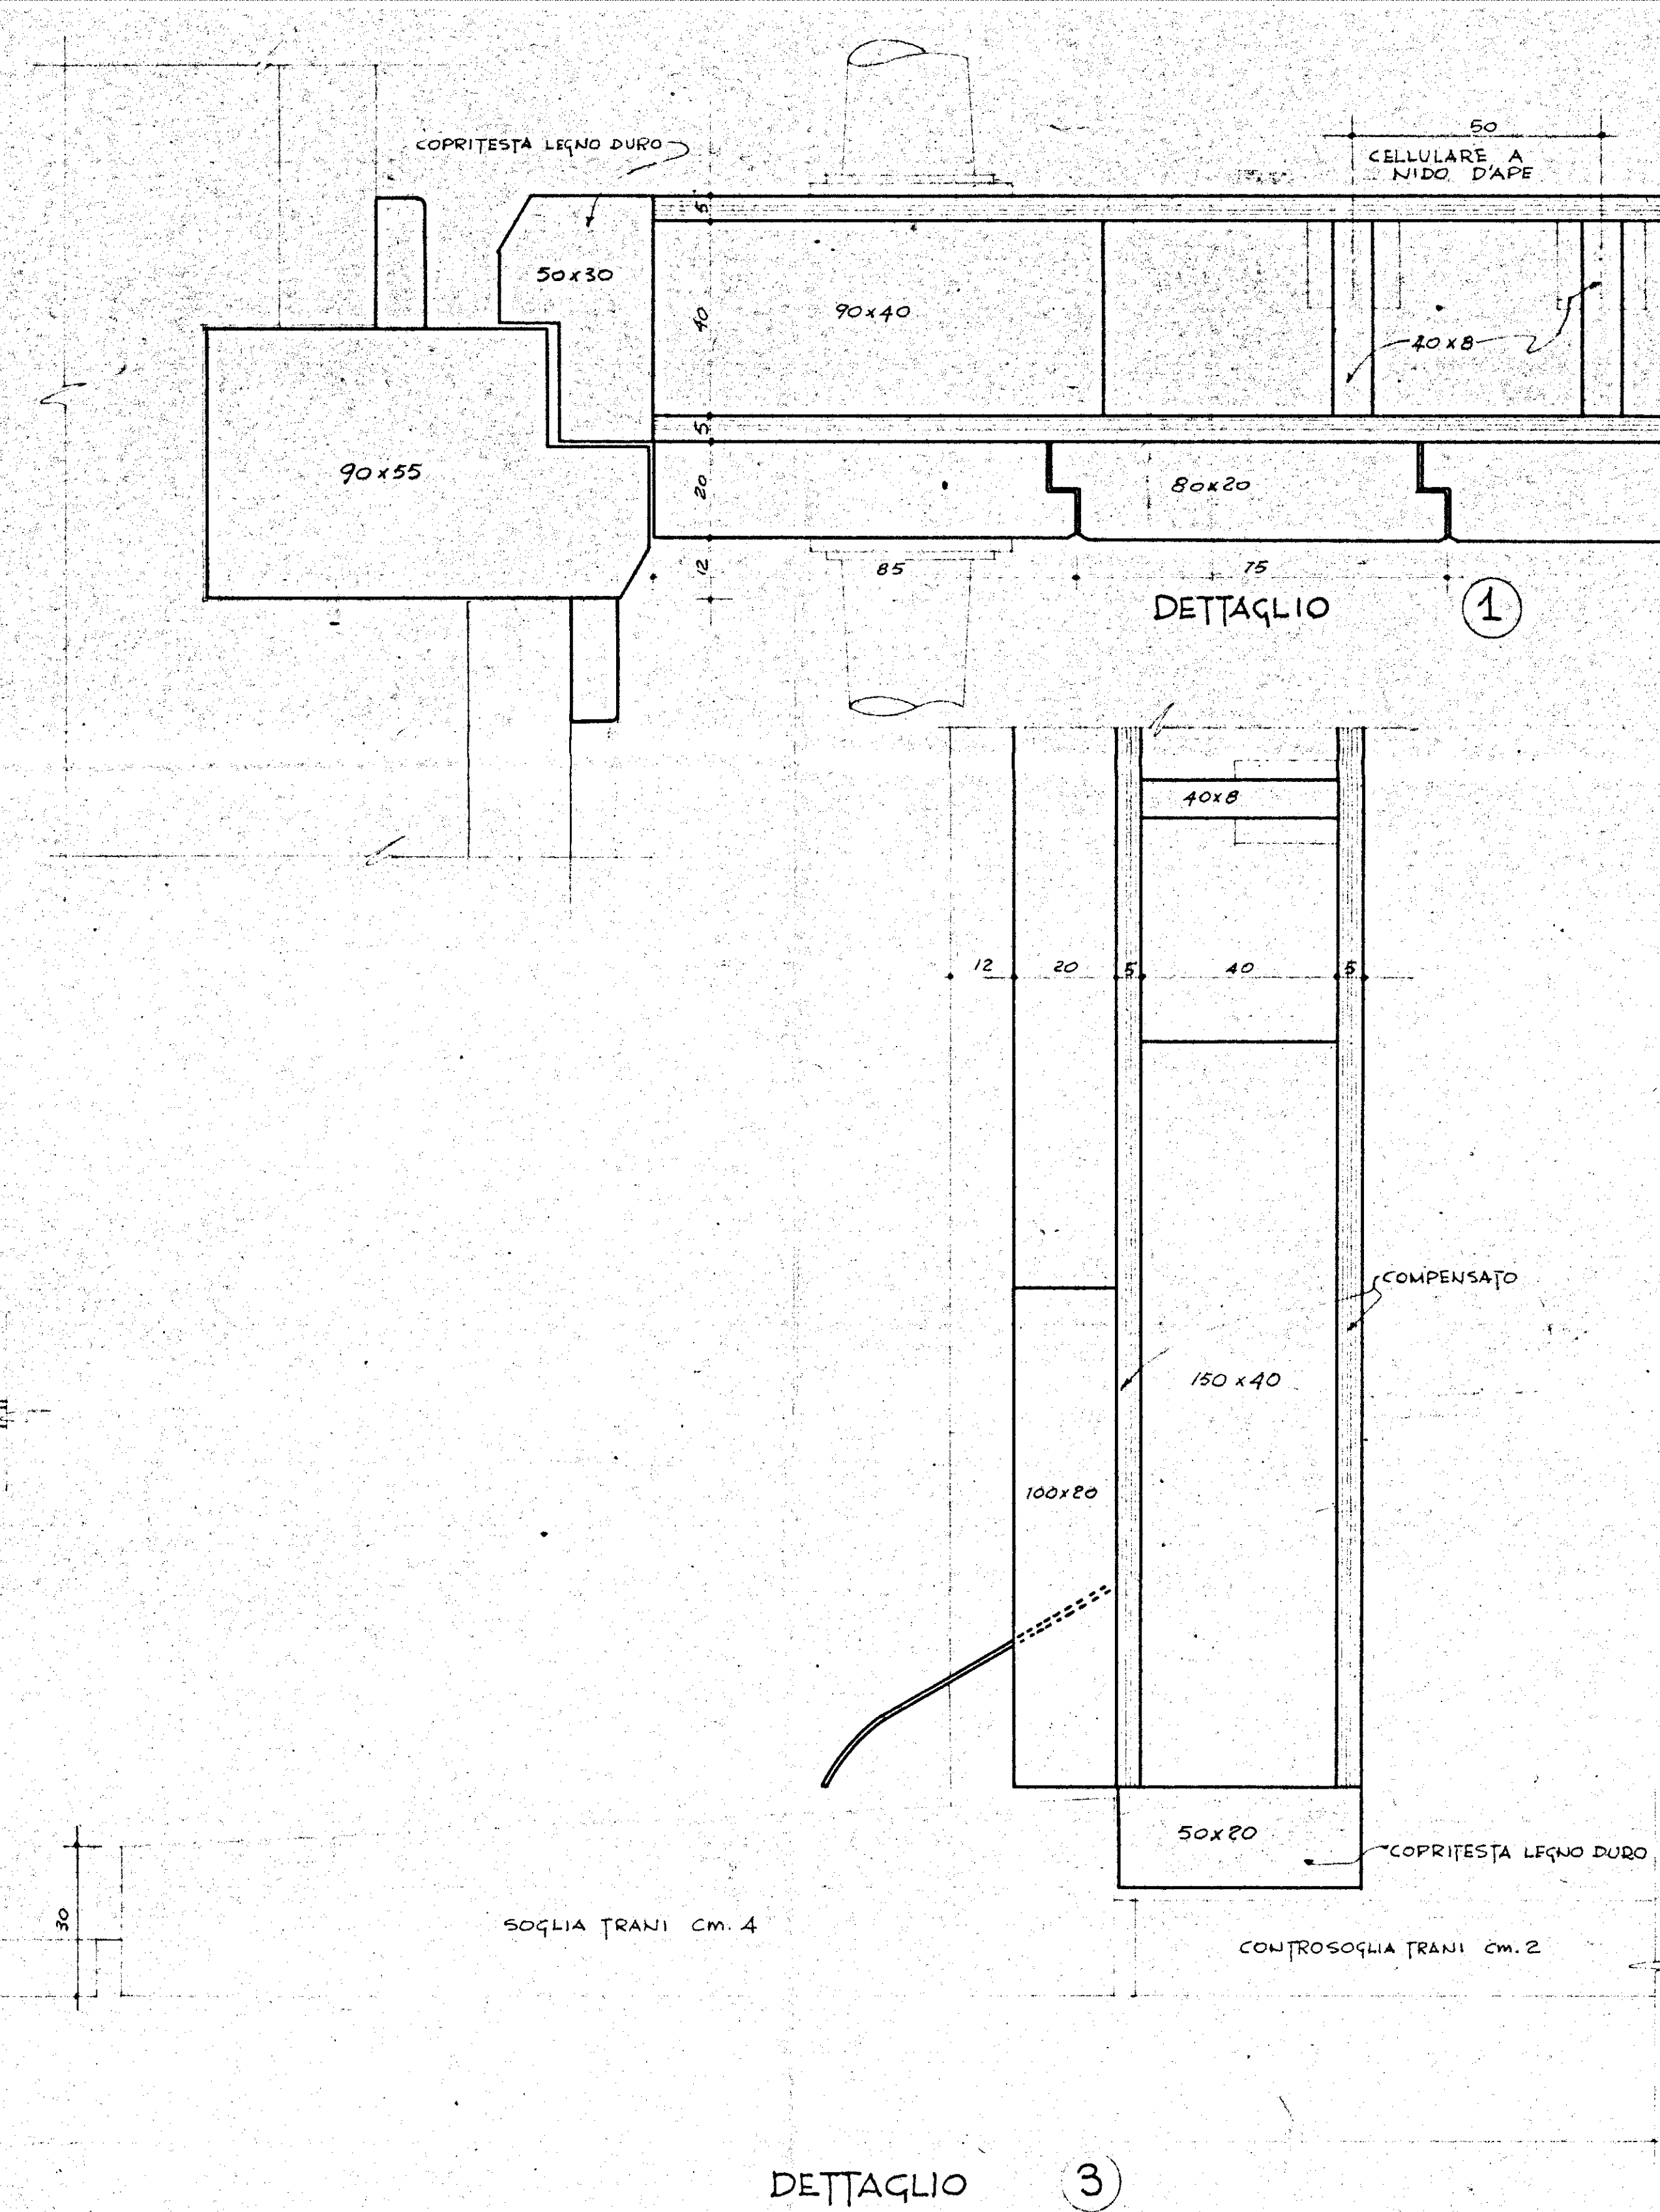
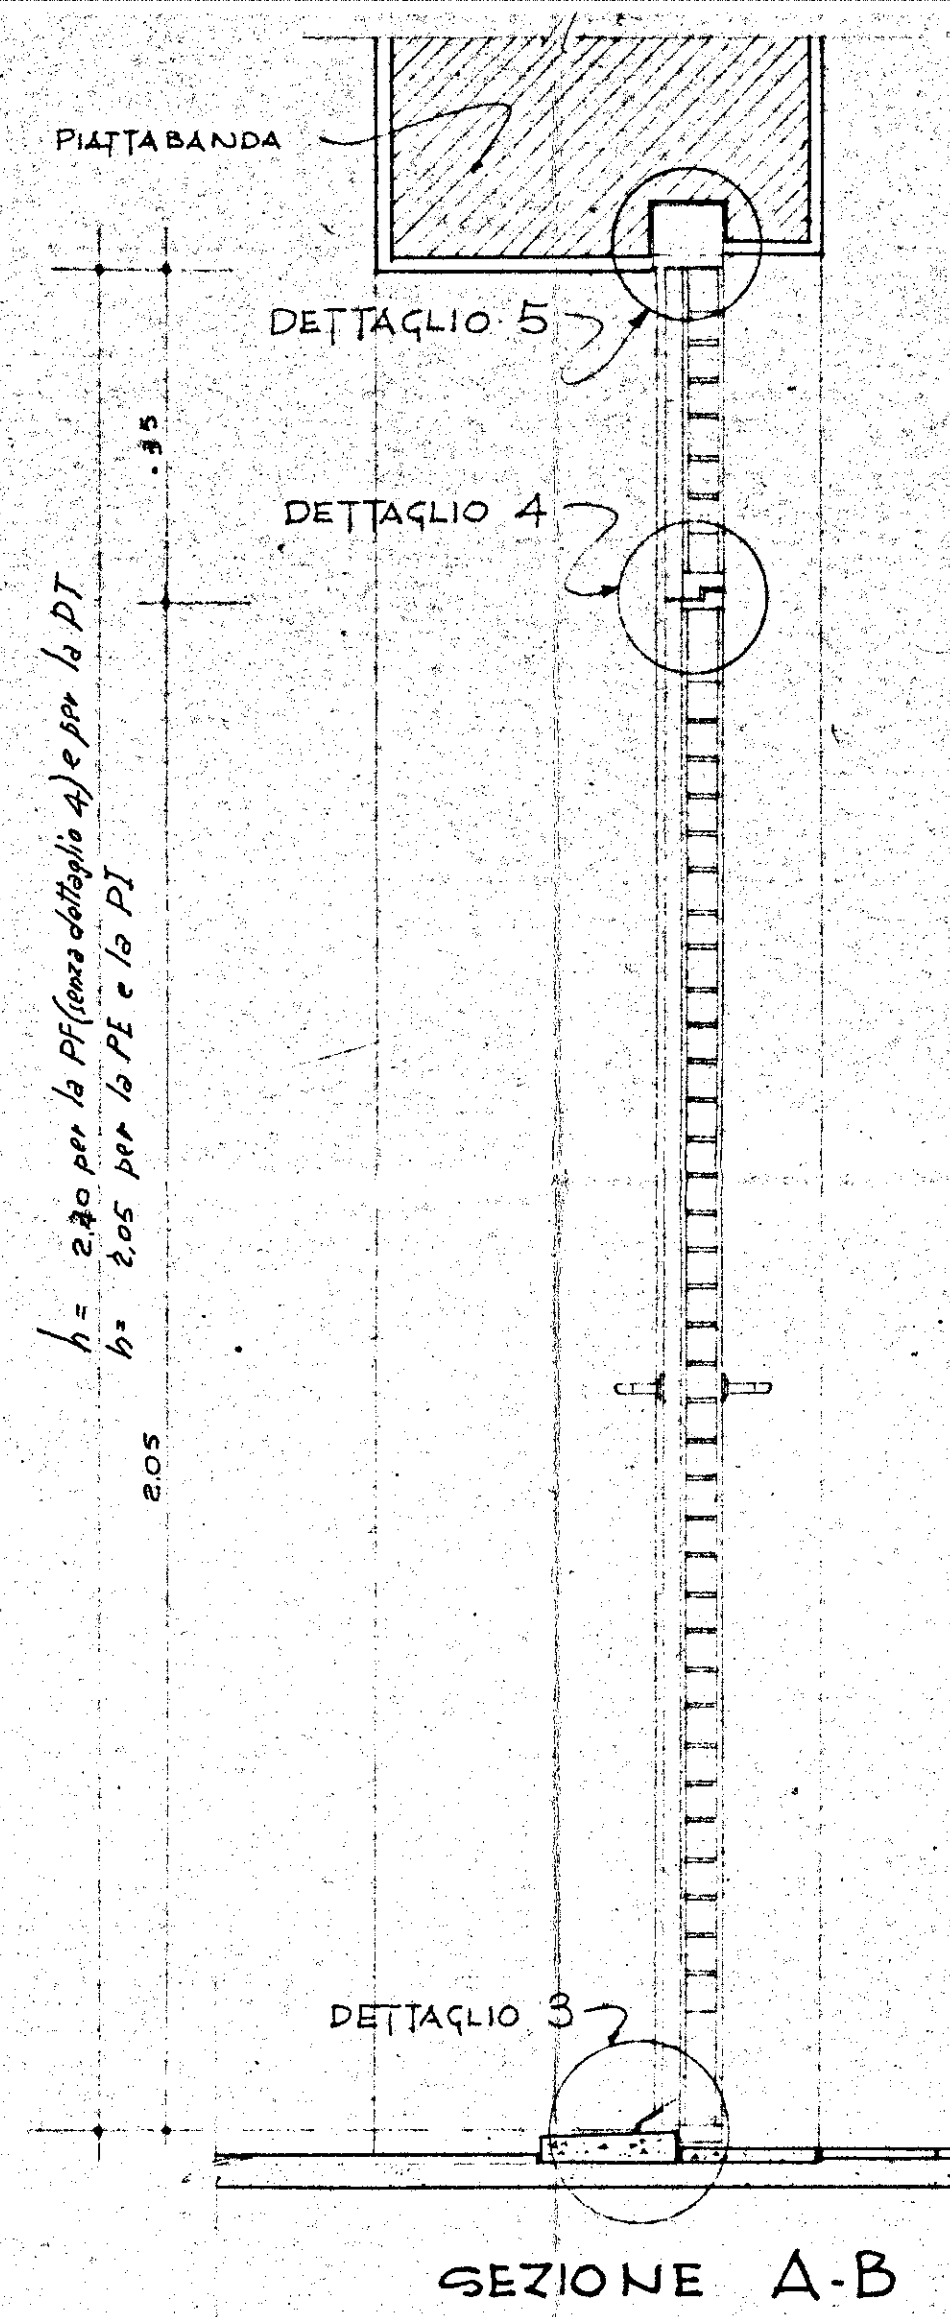


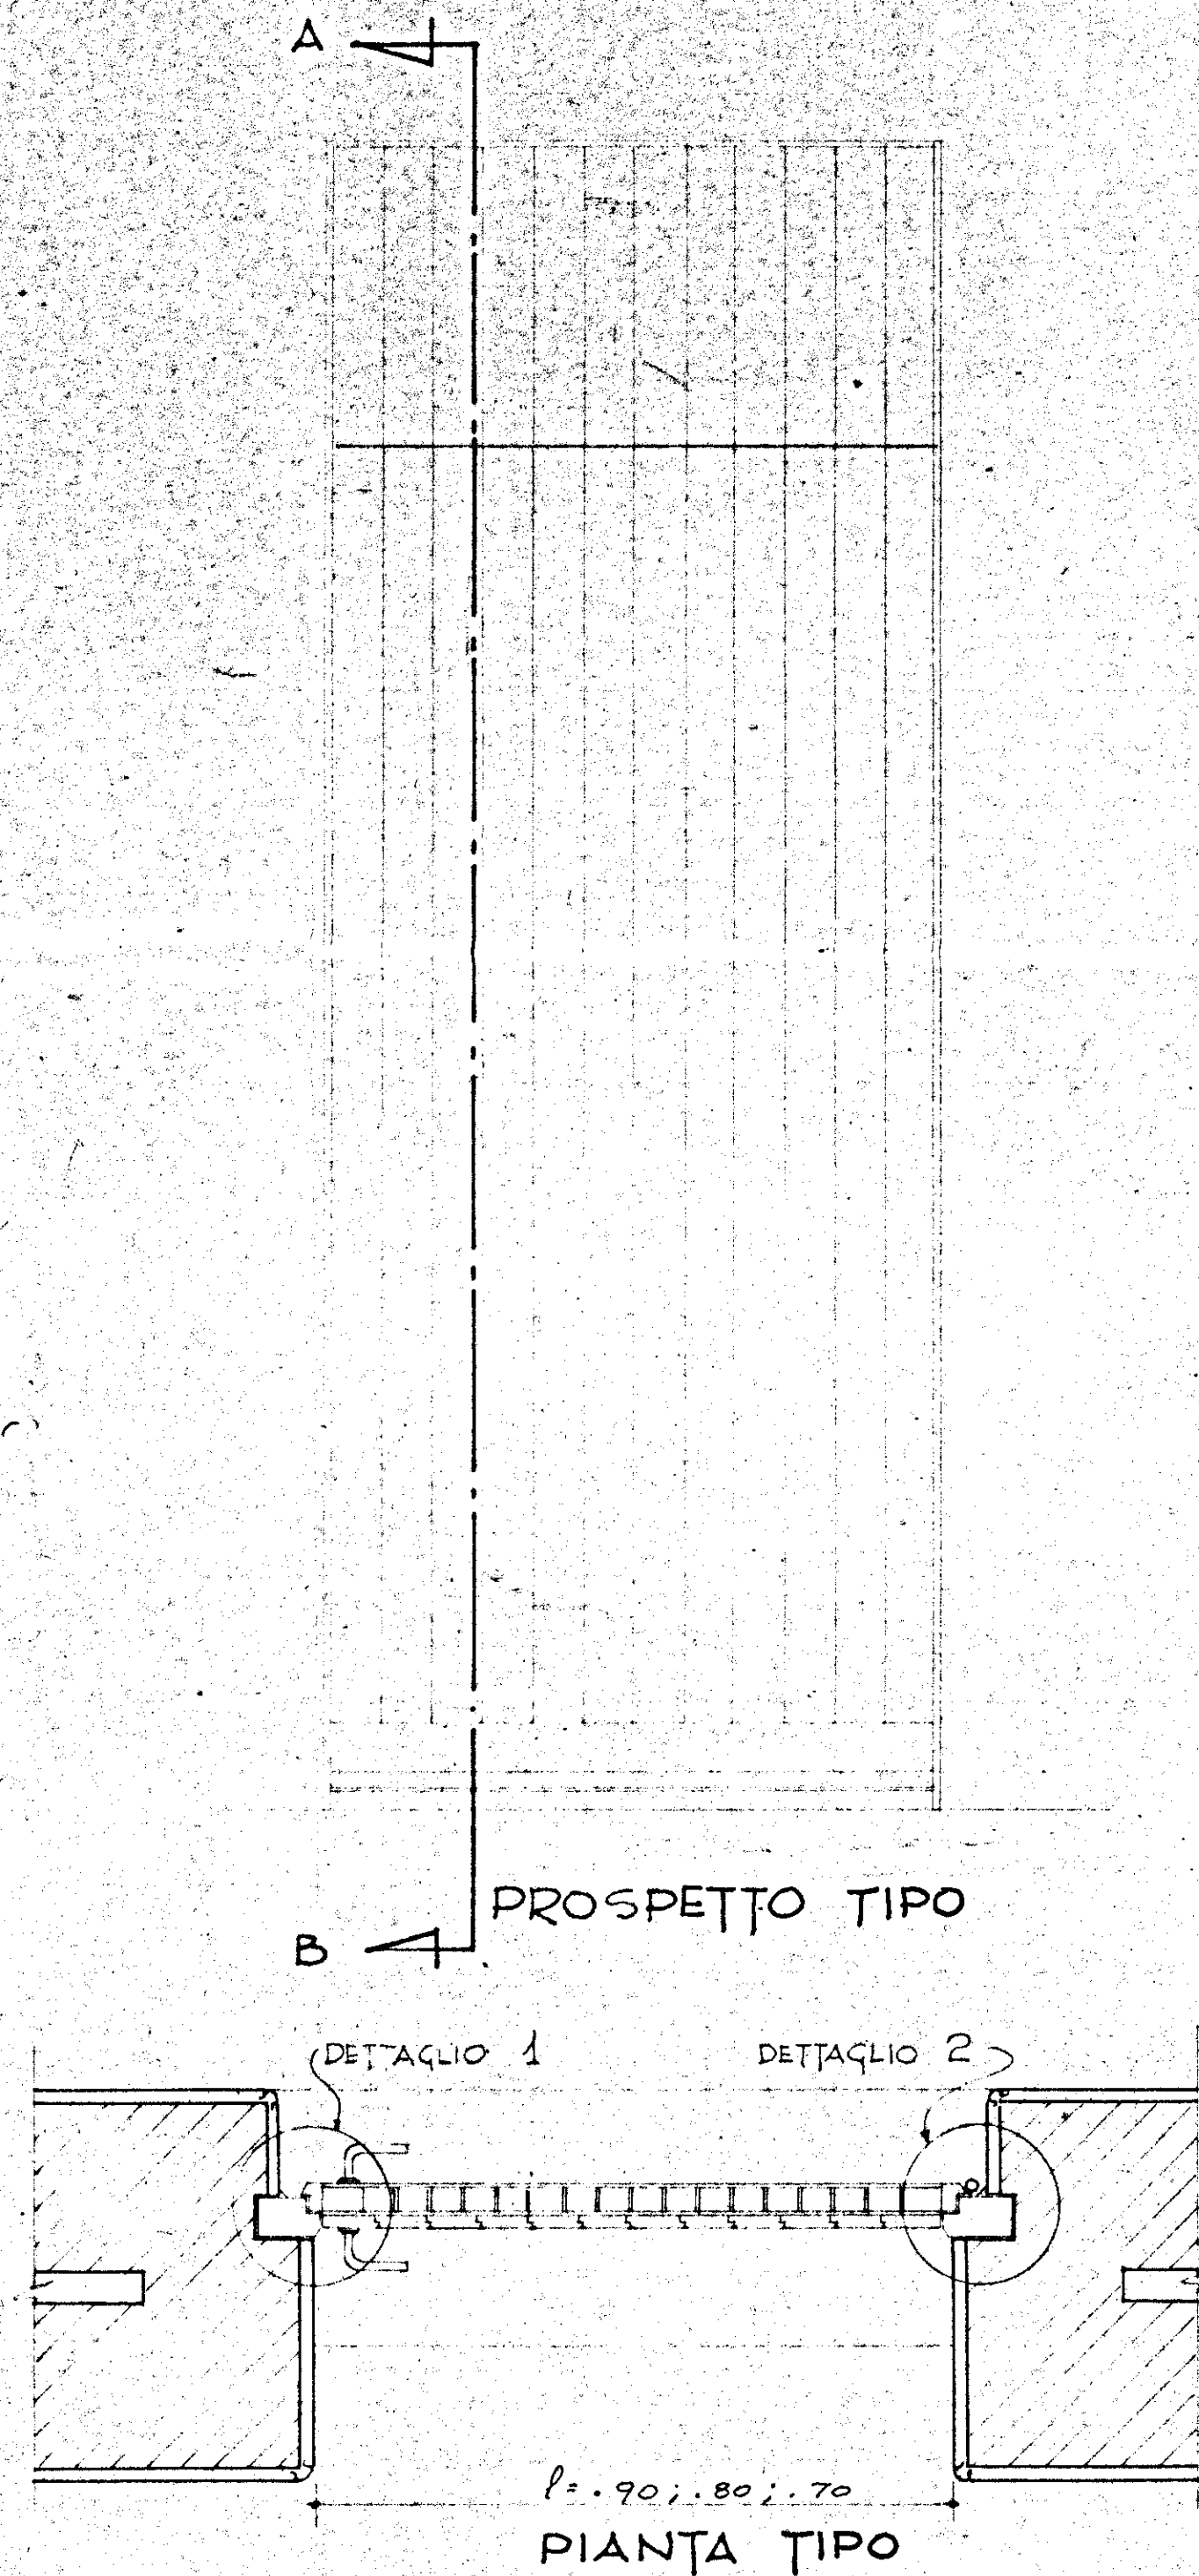

GESTIONE INA CASA 8° SETTENNIO case in MESAGNE	GRUPPO ARCH. SPACCARELLI, A. BACCIN, BRUNO, DONI, C. BACCIN	DIS. N° 679/ TAV. 24 SERIE 243
STAZIONE APP. I.A.C.P. BRINDISI	ed. A.B.C.D.E.F. n. 1.....29	ROMA 10 Agosto 1959
	PARTICOLARI PORTE DOGATE	RAPP. 1:10