

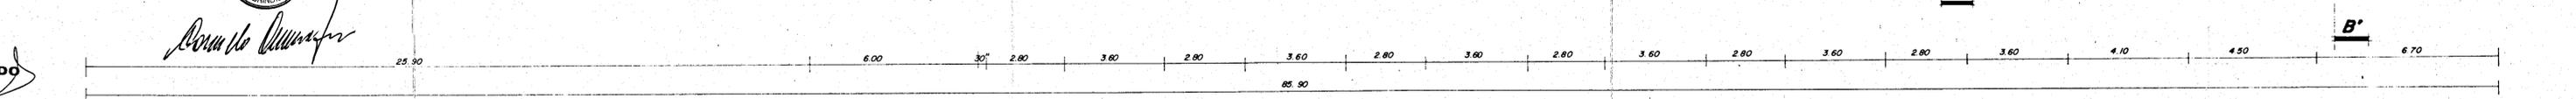


*Manfredi*  
*Antonio...*

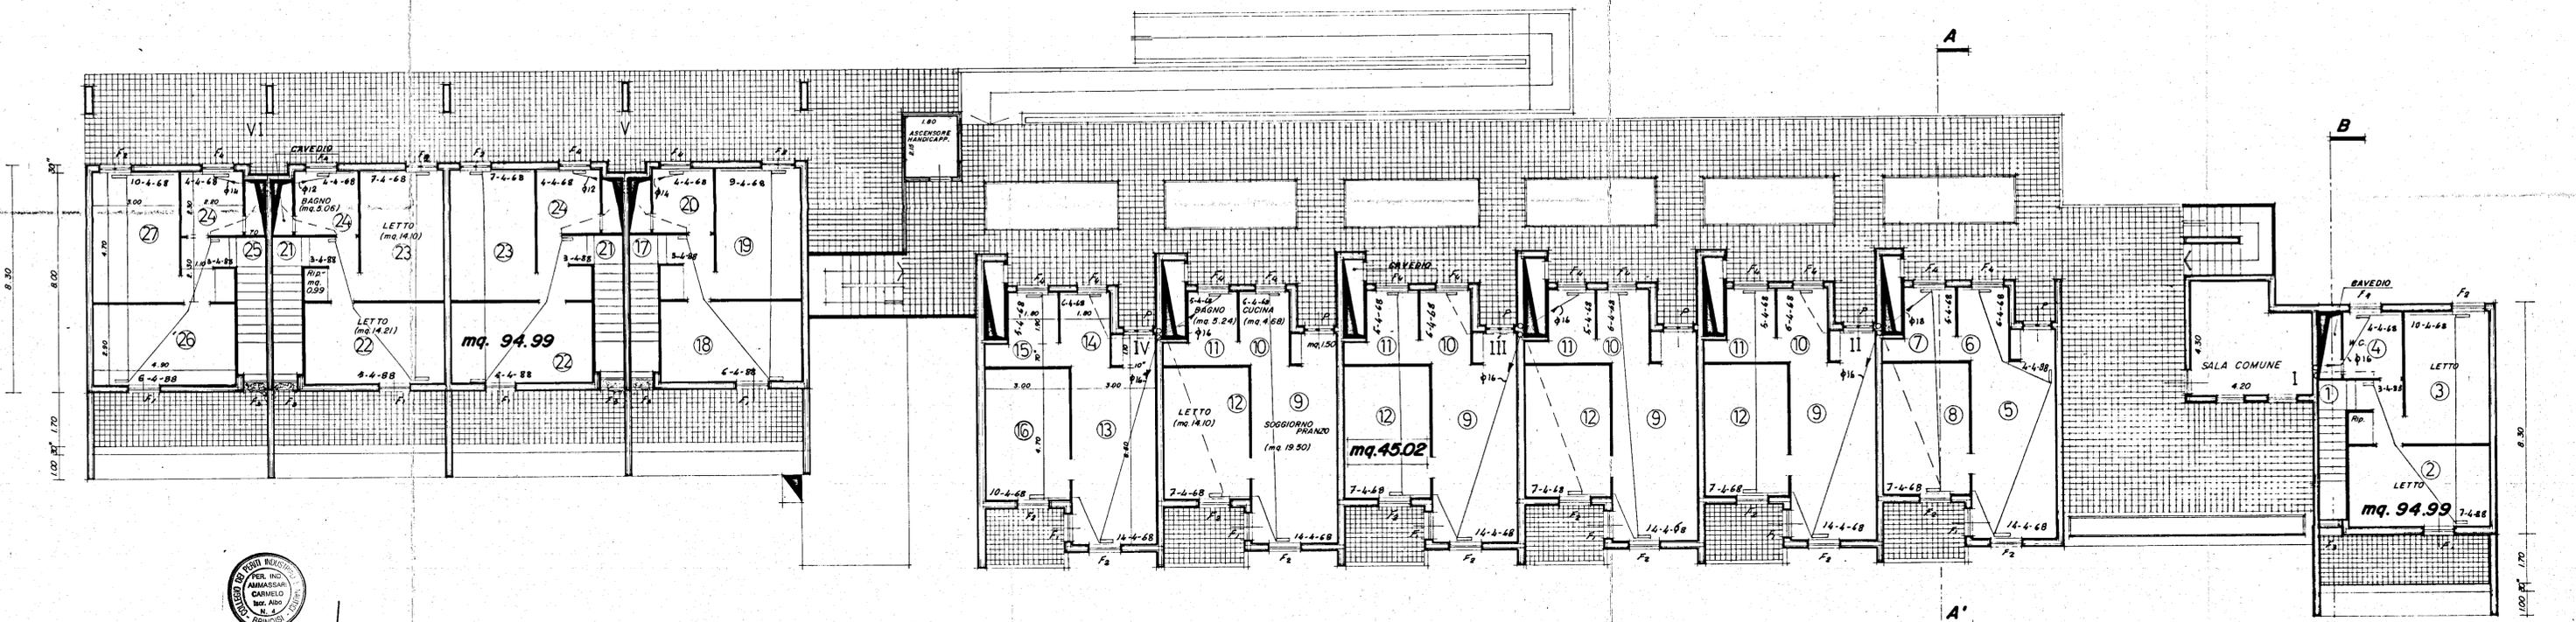

IMPRESA EDILE  
**STELLA ROLANDO**  
 Via S. Eusebio, 78  
 72014 Brindisi (BR)  
 Tel. 0874/481111

*Antonio...*

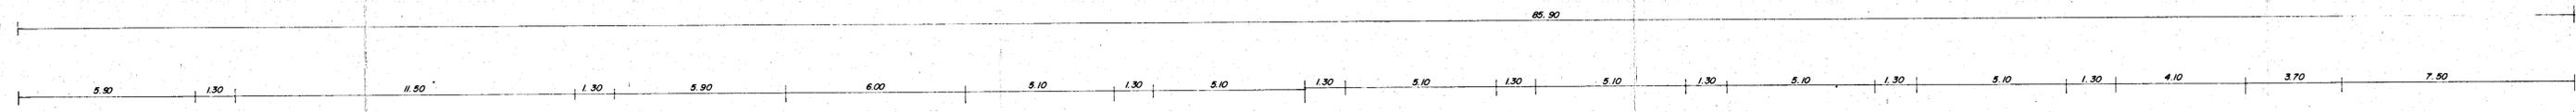

IMPIANTO DI RISCALDAMENTO	
Scala	I.A.C.P.
1:100	EDIFICIO RESIDENZIALE N.2
Data	Piano di zona 167 Comp. B
17-4-82	Rione Perrino CORPO A
Tavola	BRINDISI
<b>2</b>	PIANO PRIMO