24/a

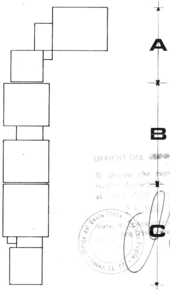

UFFICIO DEL [illegible] CIVILE DI BRINDISI

Si attesta che copia del [illegible] è stata depositata [illegible] ai sensi della [illegible]

25 MAR 1983

Visto: IL COORDINATORE DELL'UFFICIO
(Ing. Francesco Santostasi)

Ing. PIER FRANCESCO PINTO
[illegible]

IMPRESA DI COSTRUZIONI
CAPETO Geom. ANTONIO
BRINDISI

ISTITUTO AUTONOMO CASE POPOLARI BRINDISI			
alloggi popolari a s.elia brindisi · fabb.n°60/b		firma	data
	dis.da		MAR 198
	visto da		
FABBRICATO "A-B-C" CARPENTERIA SOLAIO COPERTURA	scala 1:100	tav.n. 4	
	c.a. ing.p.pinto		
impresa geom. a.capeto			

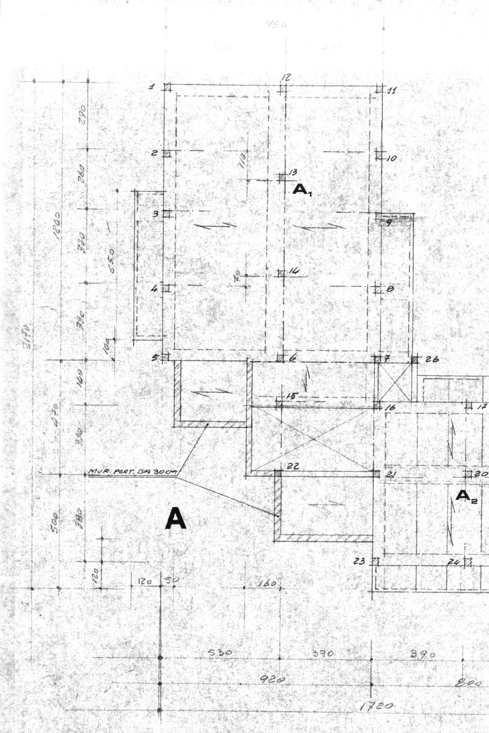
450
1
2
3
4
5
6
7
8
9
10
11
12
13
14
15
16
17
20
21
22
23
24
26
A1
A2
A
290
260
320
390
160
320
380
500
120
1200
2190
650
470
110
100
120
50
160
530
390
390
920
800
1720
MUR. PORT. DA 30CM

FABB. N°60

COPERTURA PIANO TERR

SOLAIO H16+4

SOVRAC. PERM. 150 Kg/mq

SOVRAC. ACCID. 250 "

SOVRAC. ACCID. BALCONI 400 Kg/mq

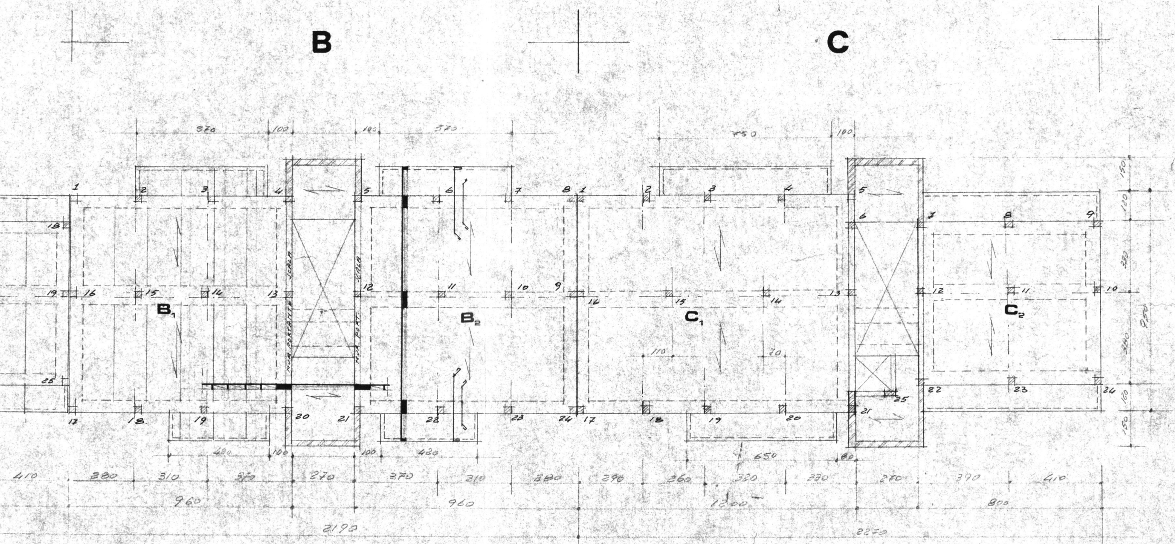
B
C
B1
B2
C1
C2
570
100
100
570
750
100
MUR. PORTANTE SCALA
MUR. PORT. SCALA
1
2
3
4
5
6
7
8
9
10
11
12
13
14
15
16
17
18
19
20
21
22
23
24
25
28
110
70
150
120
330
360
160
150
950
420
100
100
420
650
80
410
280
310
370
270
370
310
280
290
360
320
330
270
370
410
960
960
1200
800
2190
2270

SOLAIO H 16+4
SOVRAC. PERM.
" ACCID.
" " BA

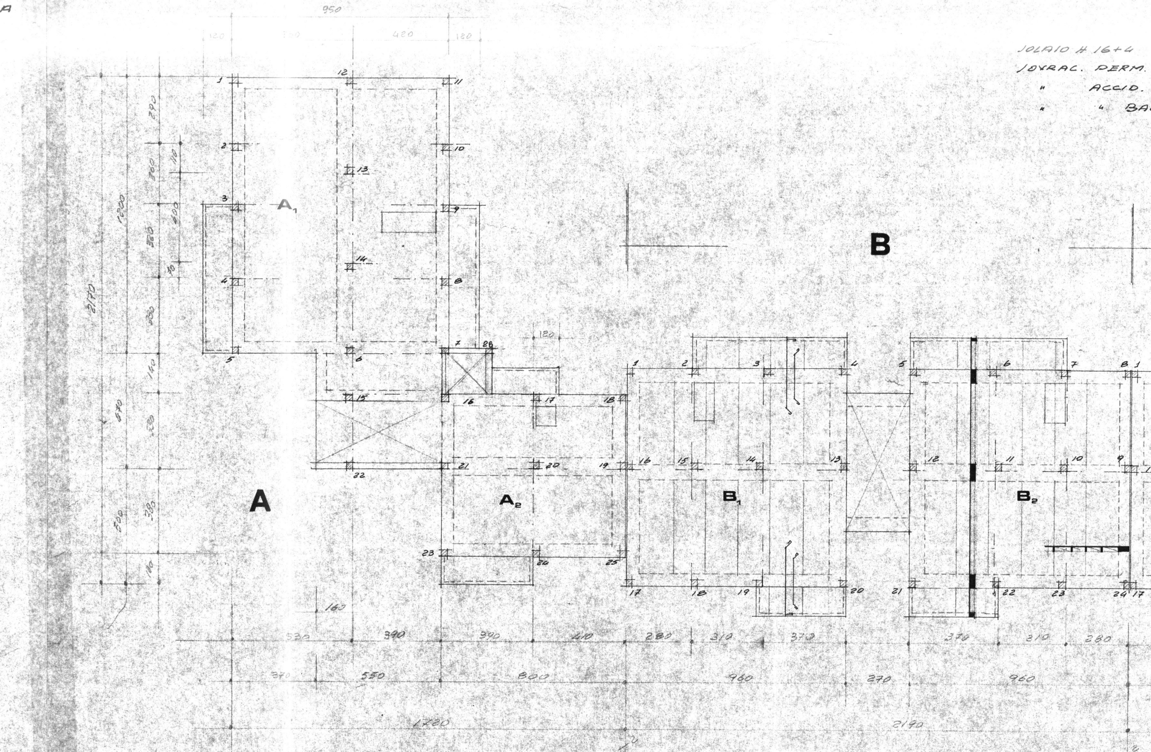
A
950
120
420
120
1
2
3
4
5
6
7
8
9
10
11
12
13
14
15
16
17
18
19
20
21
22
23
24
25
26
A1
A2
A
B
B1
B2
290
260
1200
250
300
10
2170
140
870
280
500
380
180
160
120
530
390
390
410
280
310
370
370
310
280
370
550
800
960
270
960
1700
2190

FABB. "N°60.

COPERTURA PIANO PRIMO

" PIANO SECONDO

150 kg/mq
250 "
LCONI 400 kg/mq

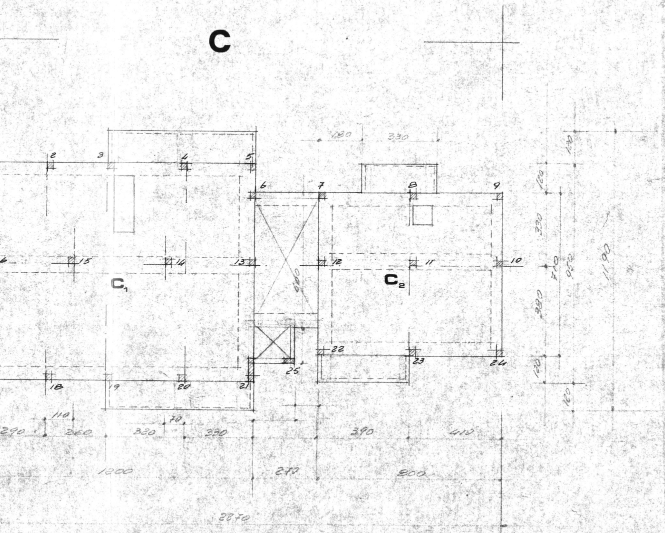
C
C1
C2
2
3
4
5
6
7
8
9
10
11
12
13
14
15
18
19
20
21
22
23
24
25
180
330
600
120
330
380
710
950
1190
120
120
290
260
320
330
390
410
110
70
1200
270
800
2870

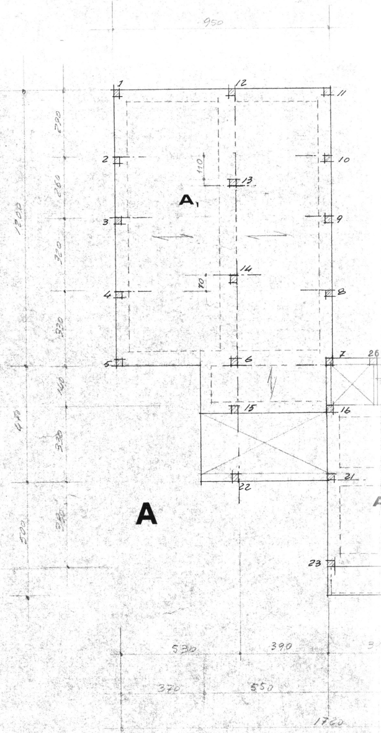
A
A1
950
1
2
3
4
5
6
7
8
9
10
11
12
13
14
15
16
21
22
23
26
290
260
320
320
140
330
380
1200
470
500
110
70
530
390
370
550
1760

FABB "N° 60"

COPERTURA PIANO

SOLAIO H 16+4

SOVRACC. PERM. 200 Kg/mq ZONE A_1/B_1/B_2/C_1
" " 150 " " A_2/C_2
" ACCID. 250 "
" ACCID. BALCONI 400 Kg/mq

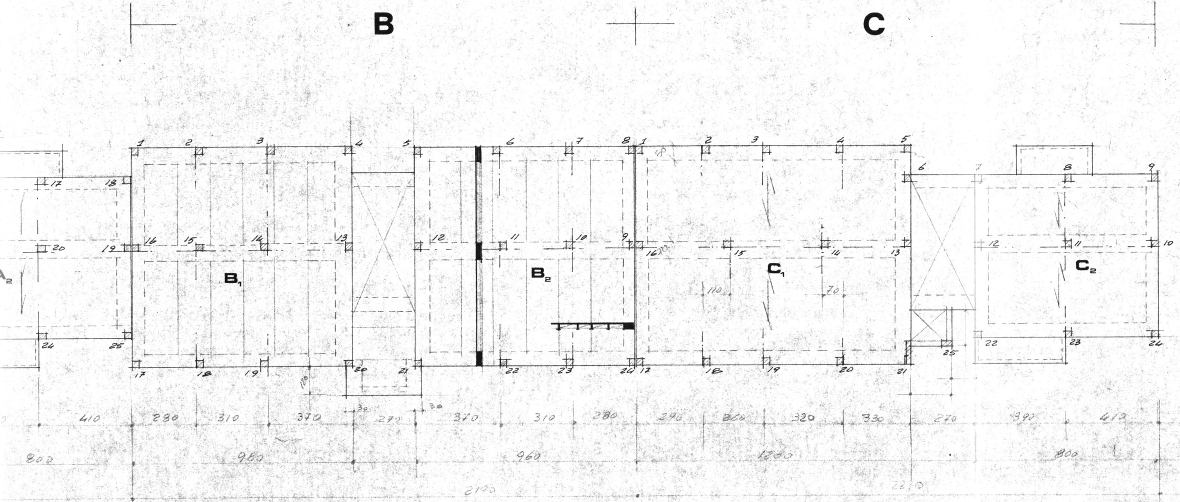
B
C
A_2
B_1
B_2
C_1
C_2
410
280
310
370
270
370
310
280
290
260
320
330
270
390
410
800
960
960
1280
800
2170
2270

TERZO

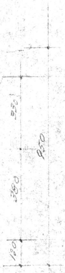
330
950
380
120

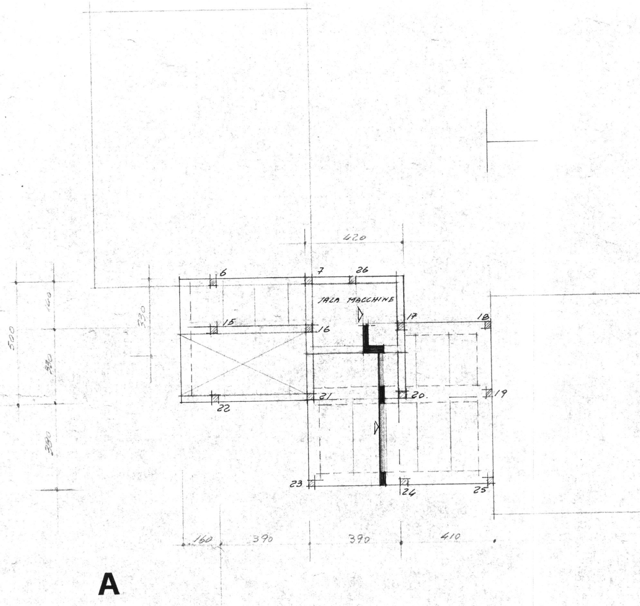
420
6
7
26
SALA MACCHINE
17
18
15
16
21
22
20.
19
23
24
25
500
160
330
380
330
160
390
390
410

A

B

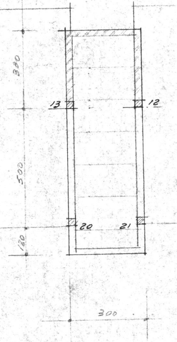
330
13
12
500
20
21
120
300

FABB. "N° 60,
COPERTURA PIANO QUARTO

SOLAIO H 16+4
SOVRACC. PERM. : 200 kg/mq
ACCID. : 250 "

C

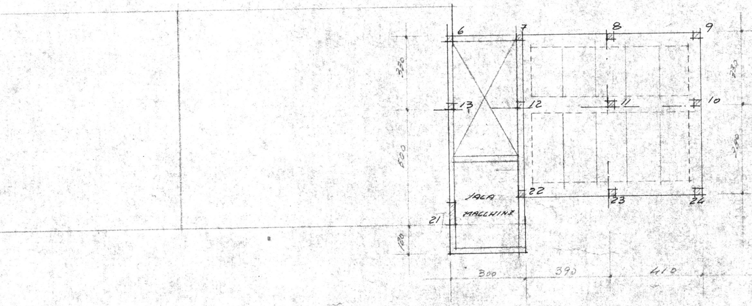
6
7
8
9
13
12
11
10
22
23
24
21
SALA
MACCHINE
330
600
120
330
270
300
390
410