


ISTITUTO AUTONOMO CASE POPOLARI
PER LA PROVINCIA DI BRINDISI


Costruzione di n°30 abitazioni per
Lavoratori Agricoli Dipendenti
in Mesagne

PROSPETTI e SEZIONI


Scala 1:100

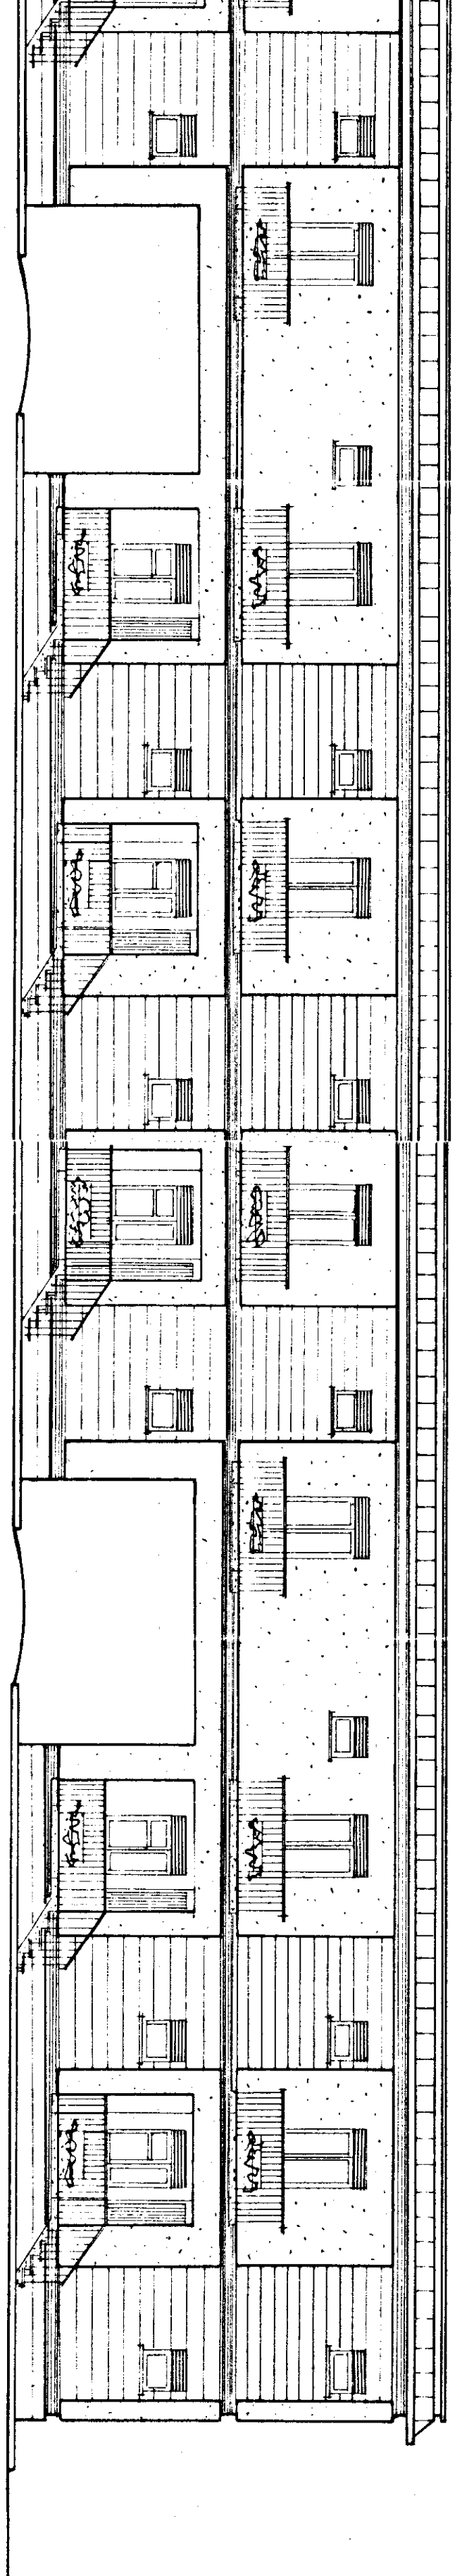


PROSPETTO ANTERIORE

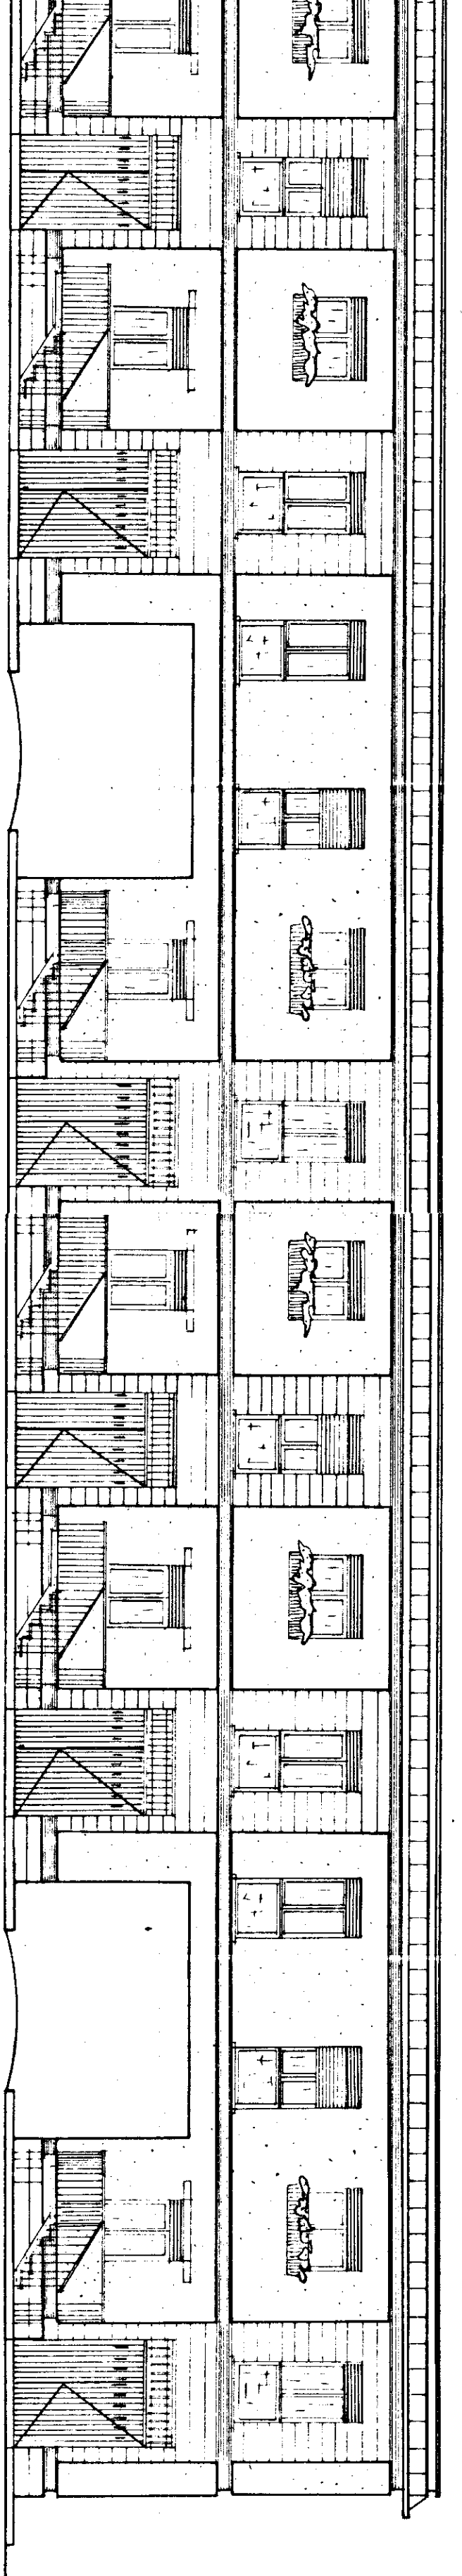


PROSPETTO POSTERIORE

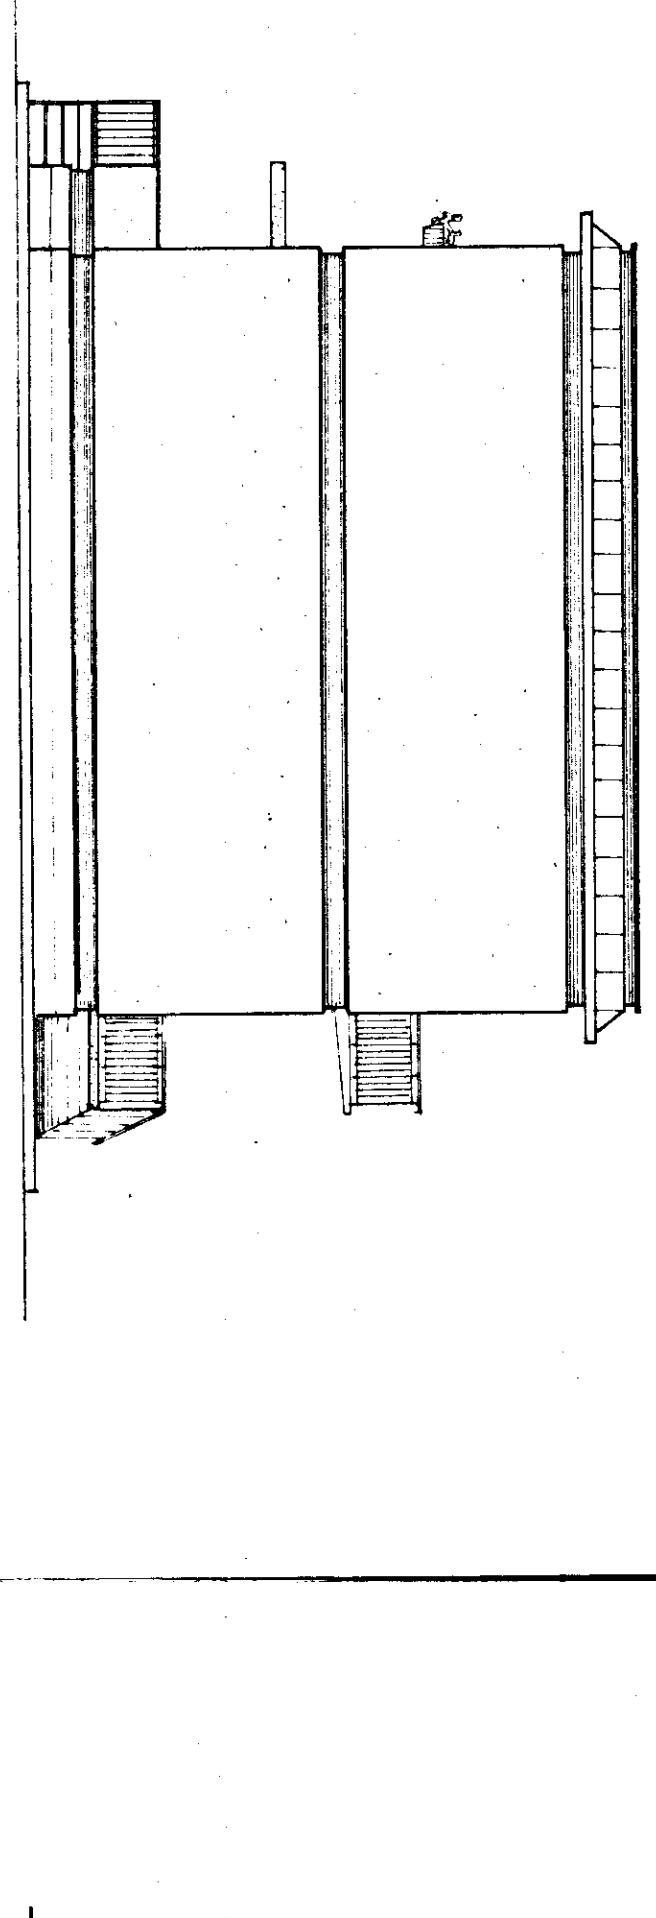

PROSPETTO TESTATA

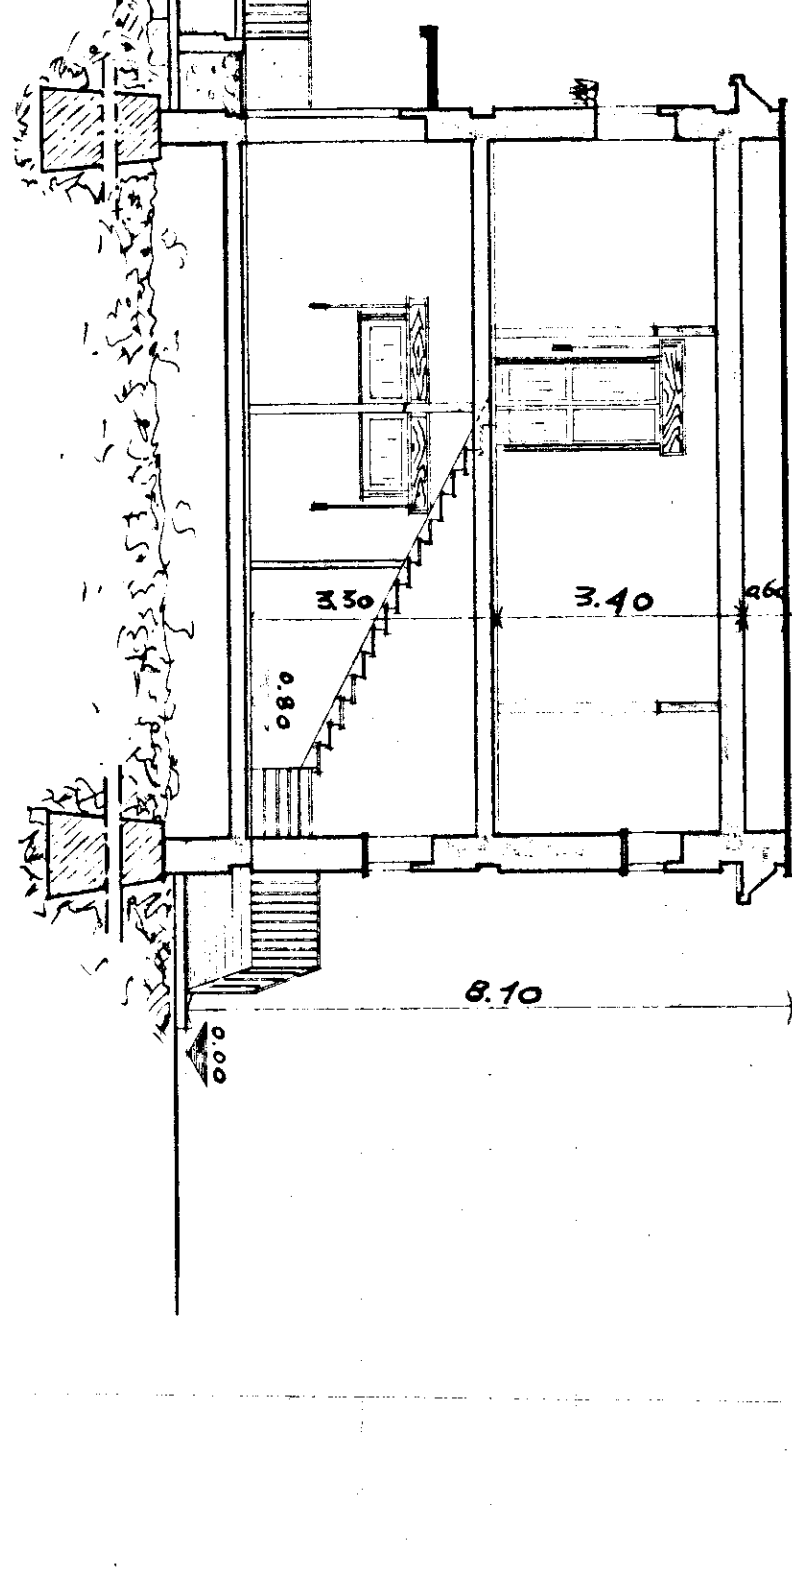

SEZIONE E - E'

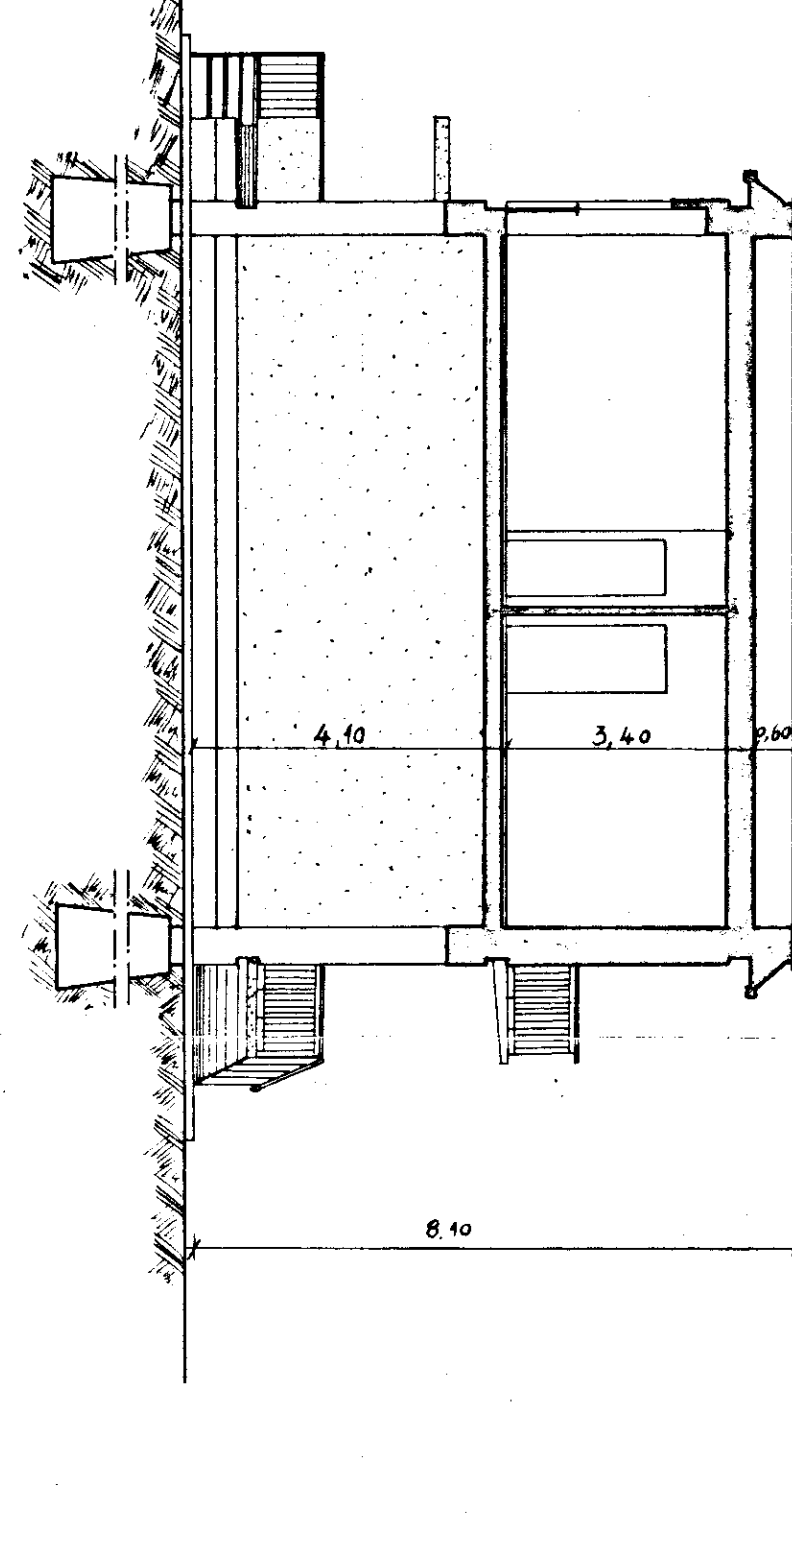

SEZIONE F - F'