Data: 24 FEB. 1968	Progettista strutture in C.A.: Dott. Ing. GIUSEPPE CALEFATI
TAV. N. 10	Stazione appaltante "LA CASA"
	Direttore dei lavori: Dott. Ing. GIOVANNI VALENTINI
Scala	Impresa appaltatrice: LUIGI SARDELLA e figli
1 : 20	CARPENTERIA ED ARMATURA TRAVI 5-6-7 / COPER PT PR 1° e 2°

dott. ing. Giuseppe Calefati

Impresa LUIGI SARDELLA & FIGLI s.r.l.
L'Amministratore Unico
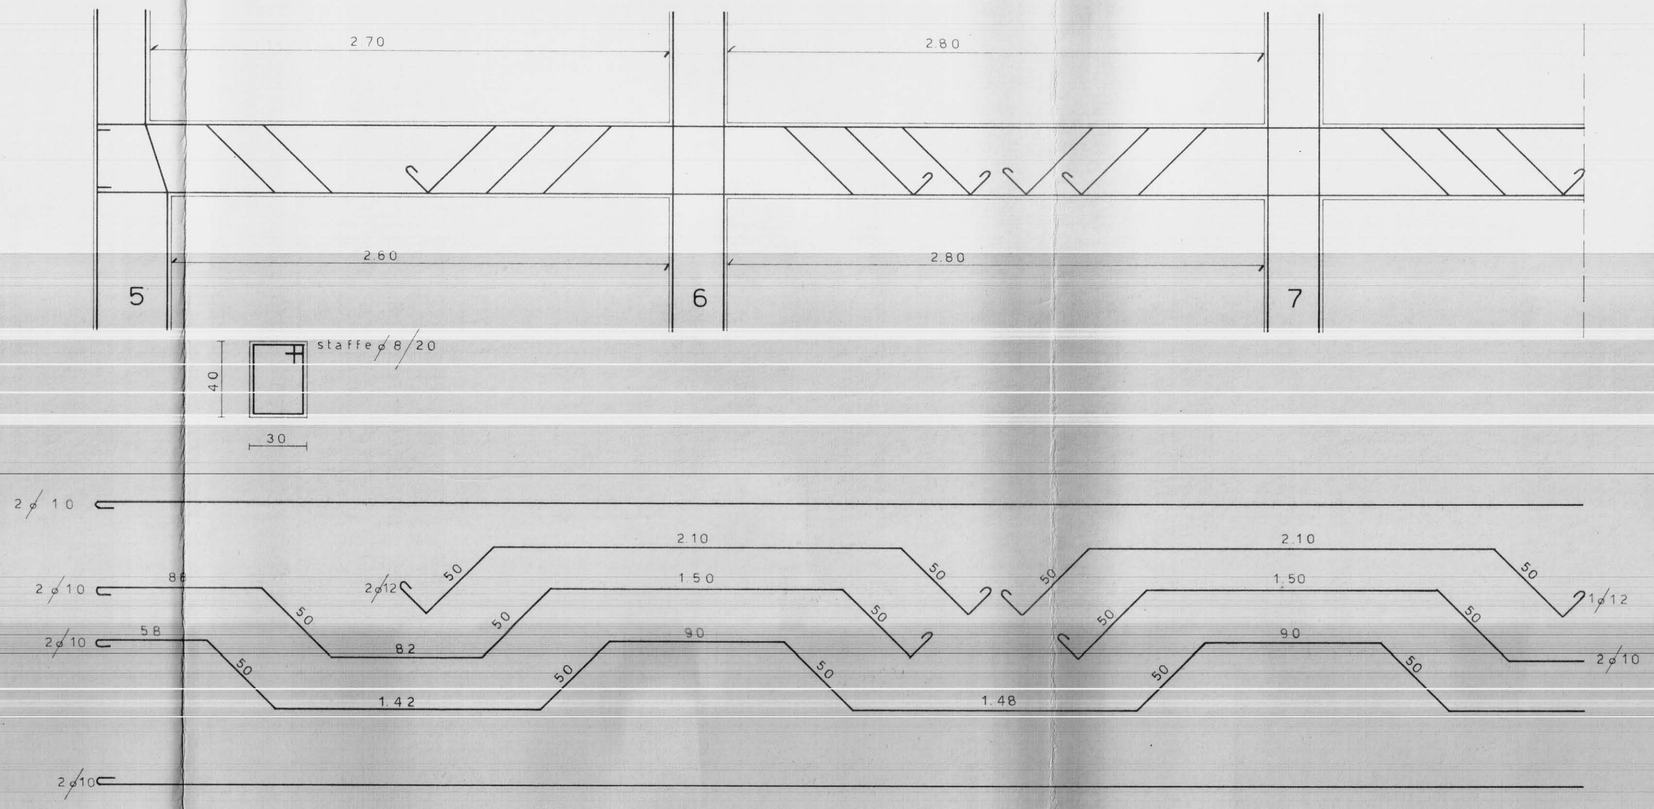
CEMENTO AR 730
FERRO Aq. 50/60
PALAZZINA TIPO C