

COPIA

INCIS - BRINDISI III
FACCIATA PRINCIPALE
RAPP. 1:100

La ditta aggiudicataria

Luigi

Il Supplente

A. Pirelli

V. T. Ingegnere Capo Sezione

Ho. Accursi


21 GIU 1936
Anno XVI

V. T. Capo dei Servizi Tecnici

Ho.

Per copia conforme

Visto: Capo dei Servizi Tecnici
dott. ing. *A. Pirelli*

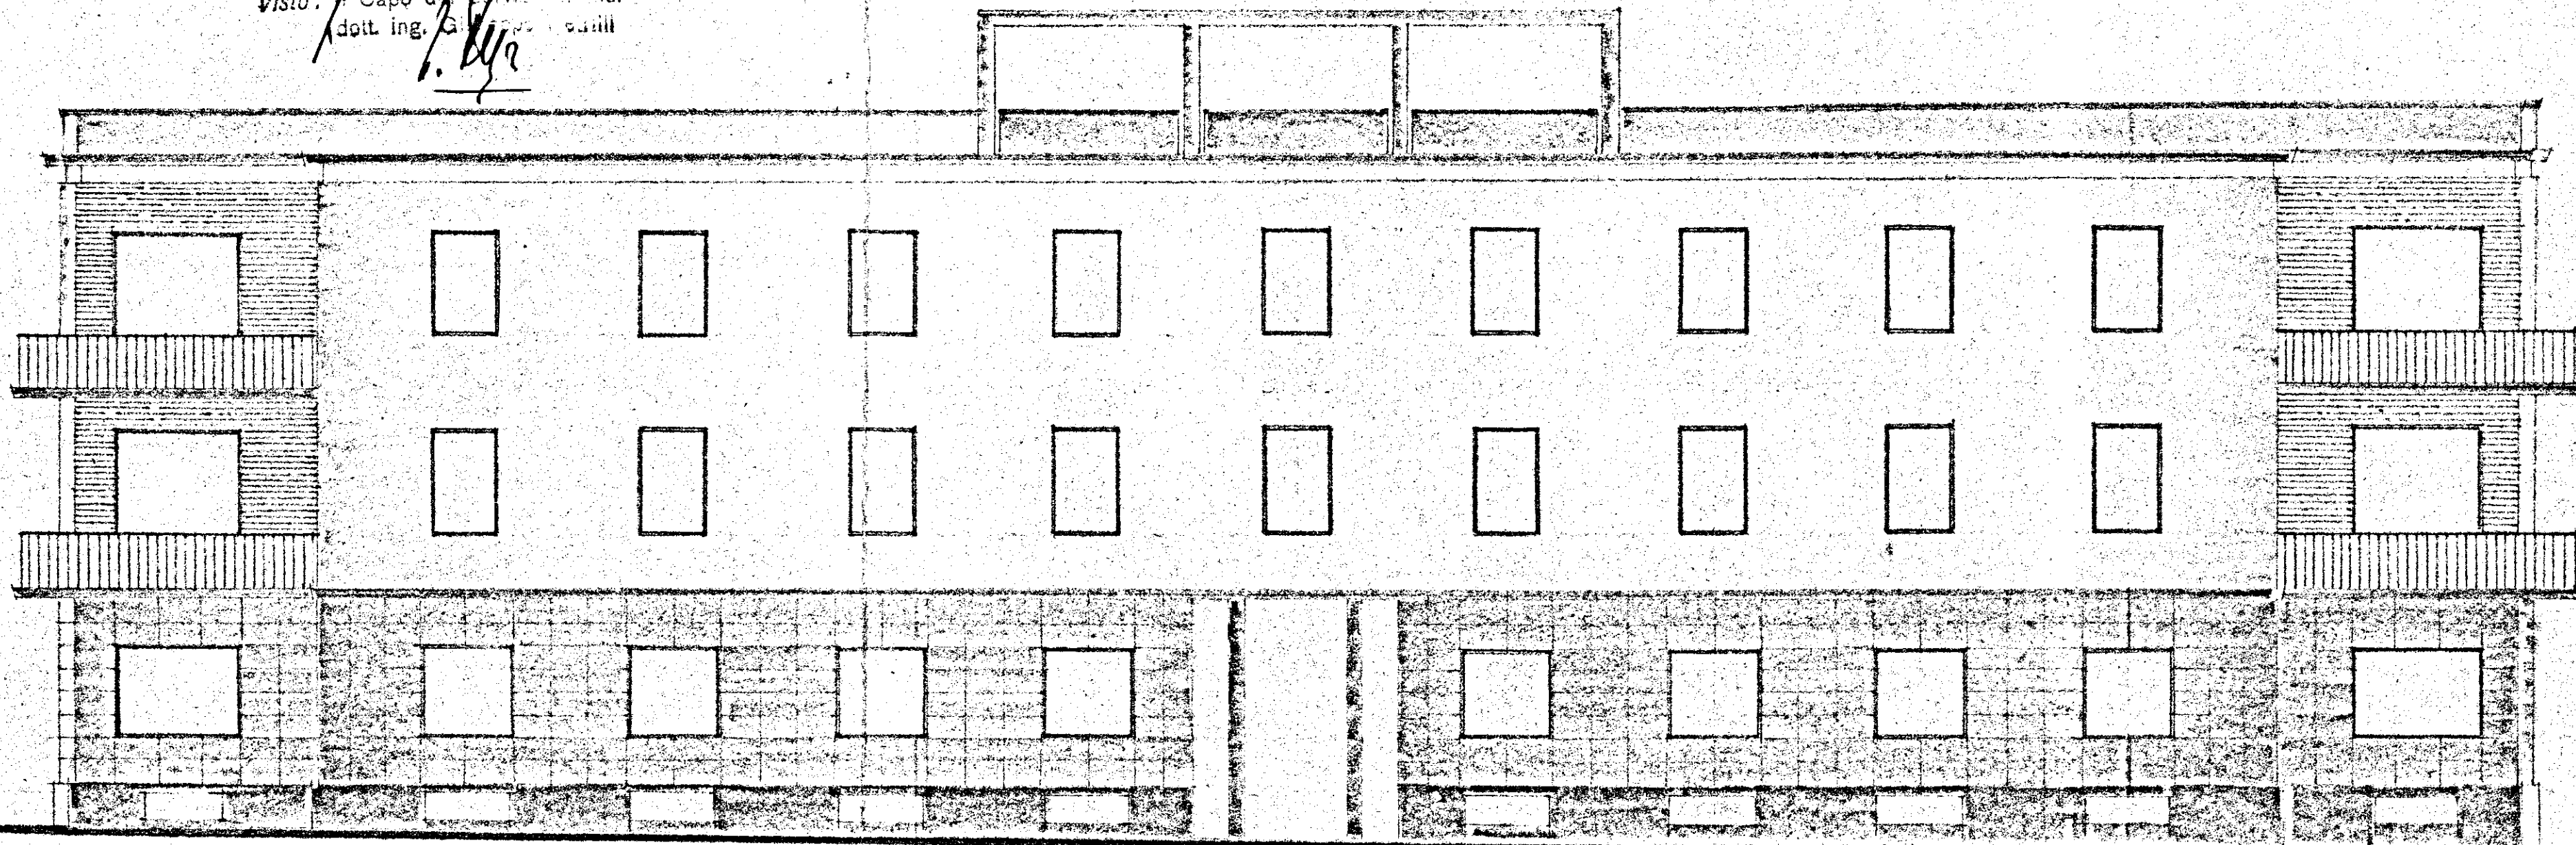

Approvato da S. E.

del

P. G. Di...



Funzionario delegato alla stipulazione
dei Contratti dell'INCIS

IL PRESIDENTE
(Ing. Mario Polina)