
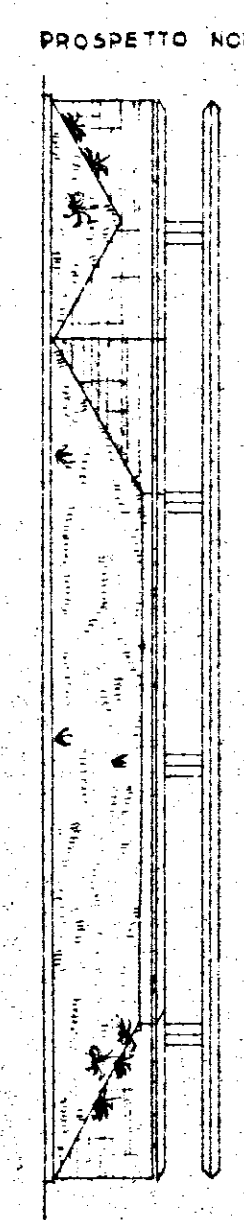


BRINDISI INACASA IACP RIONE COMMENDA
SISTEMAZIONE DELLA PIAZZA TRA LE CORTI



1.25
102

1/c

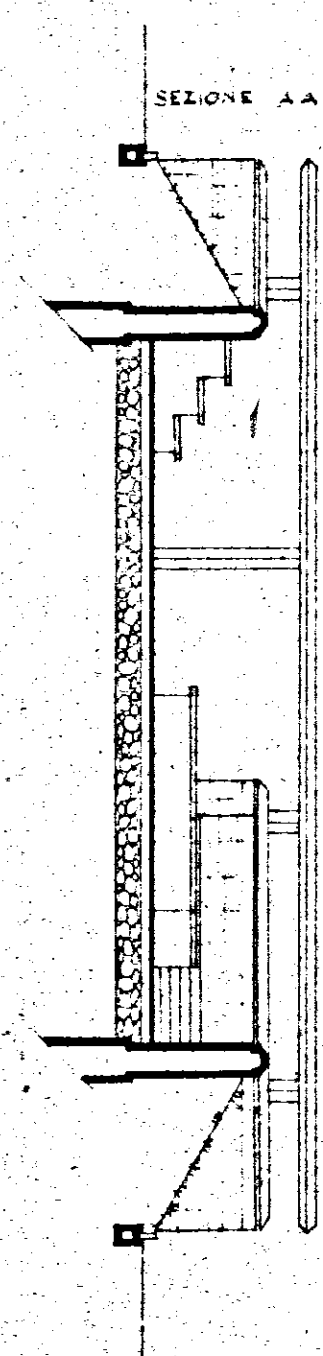


VEDI PLAN. M. 24 U e PART. 27 U

193 0113a9000

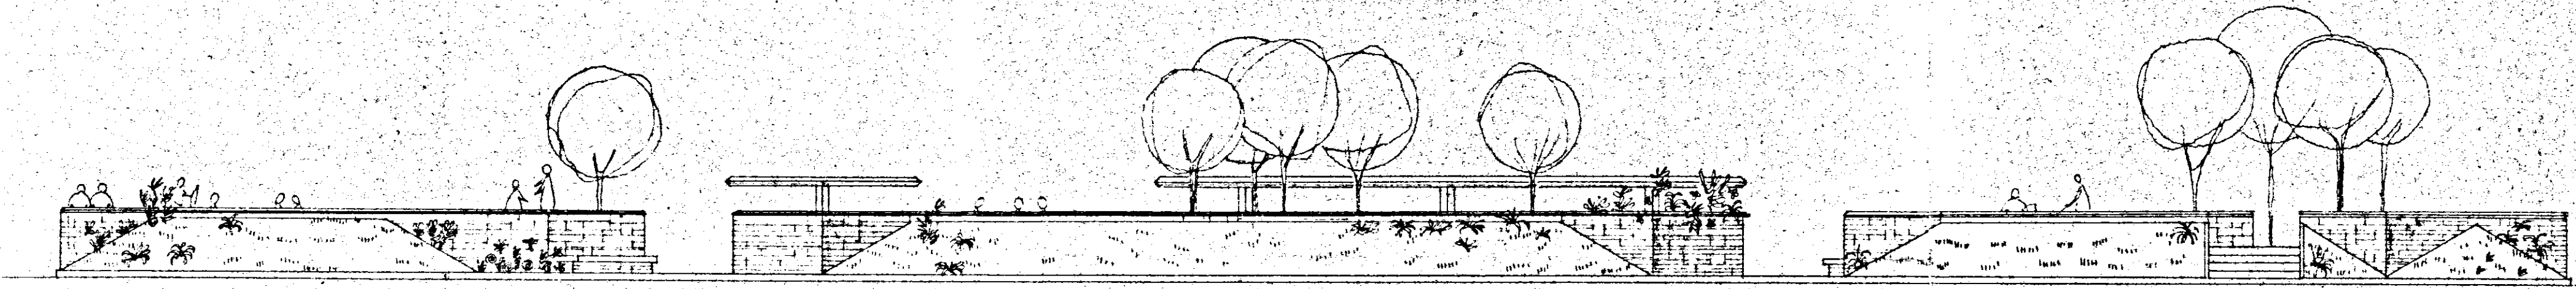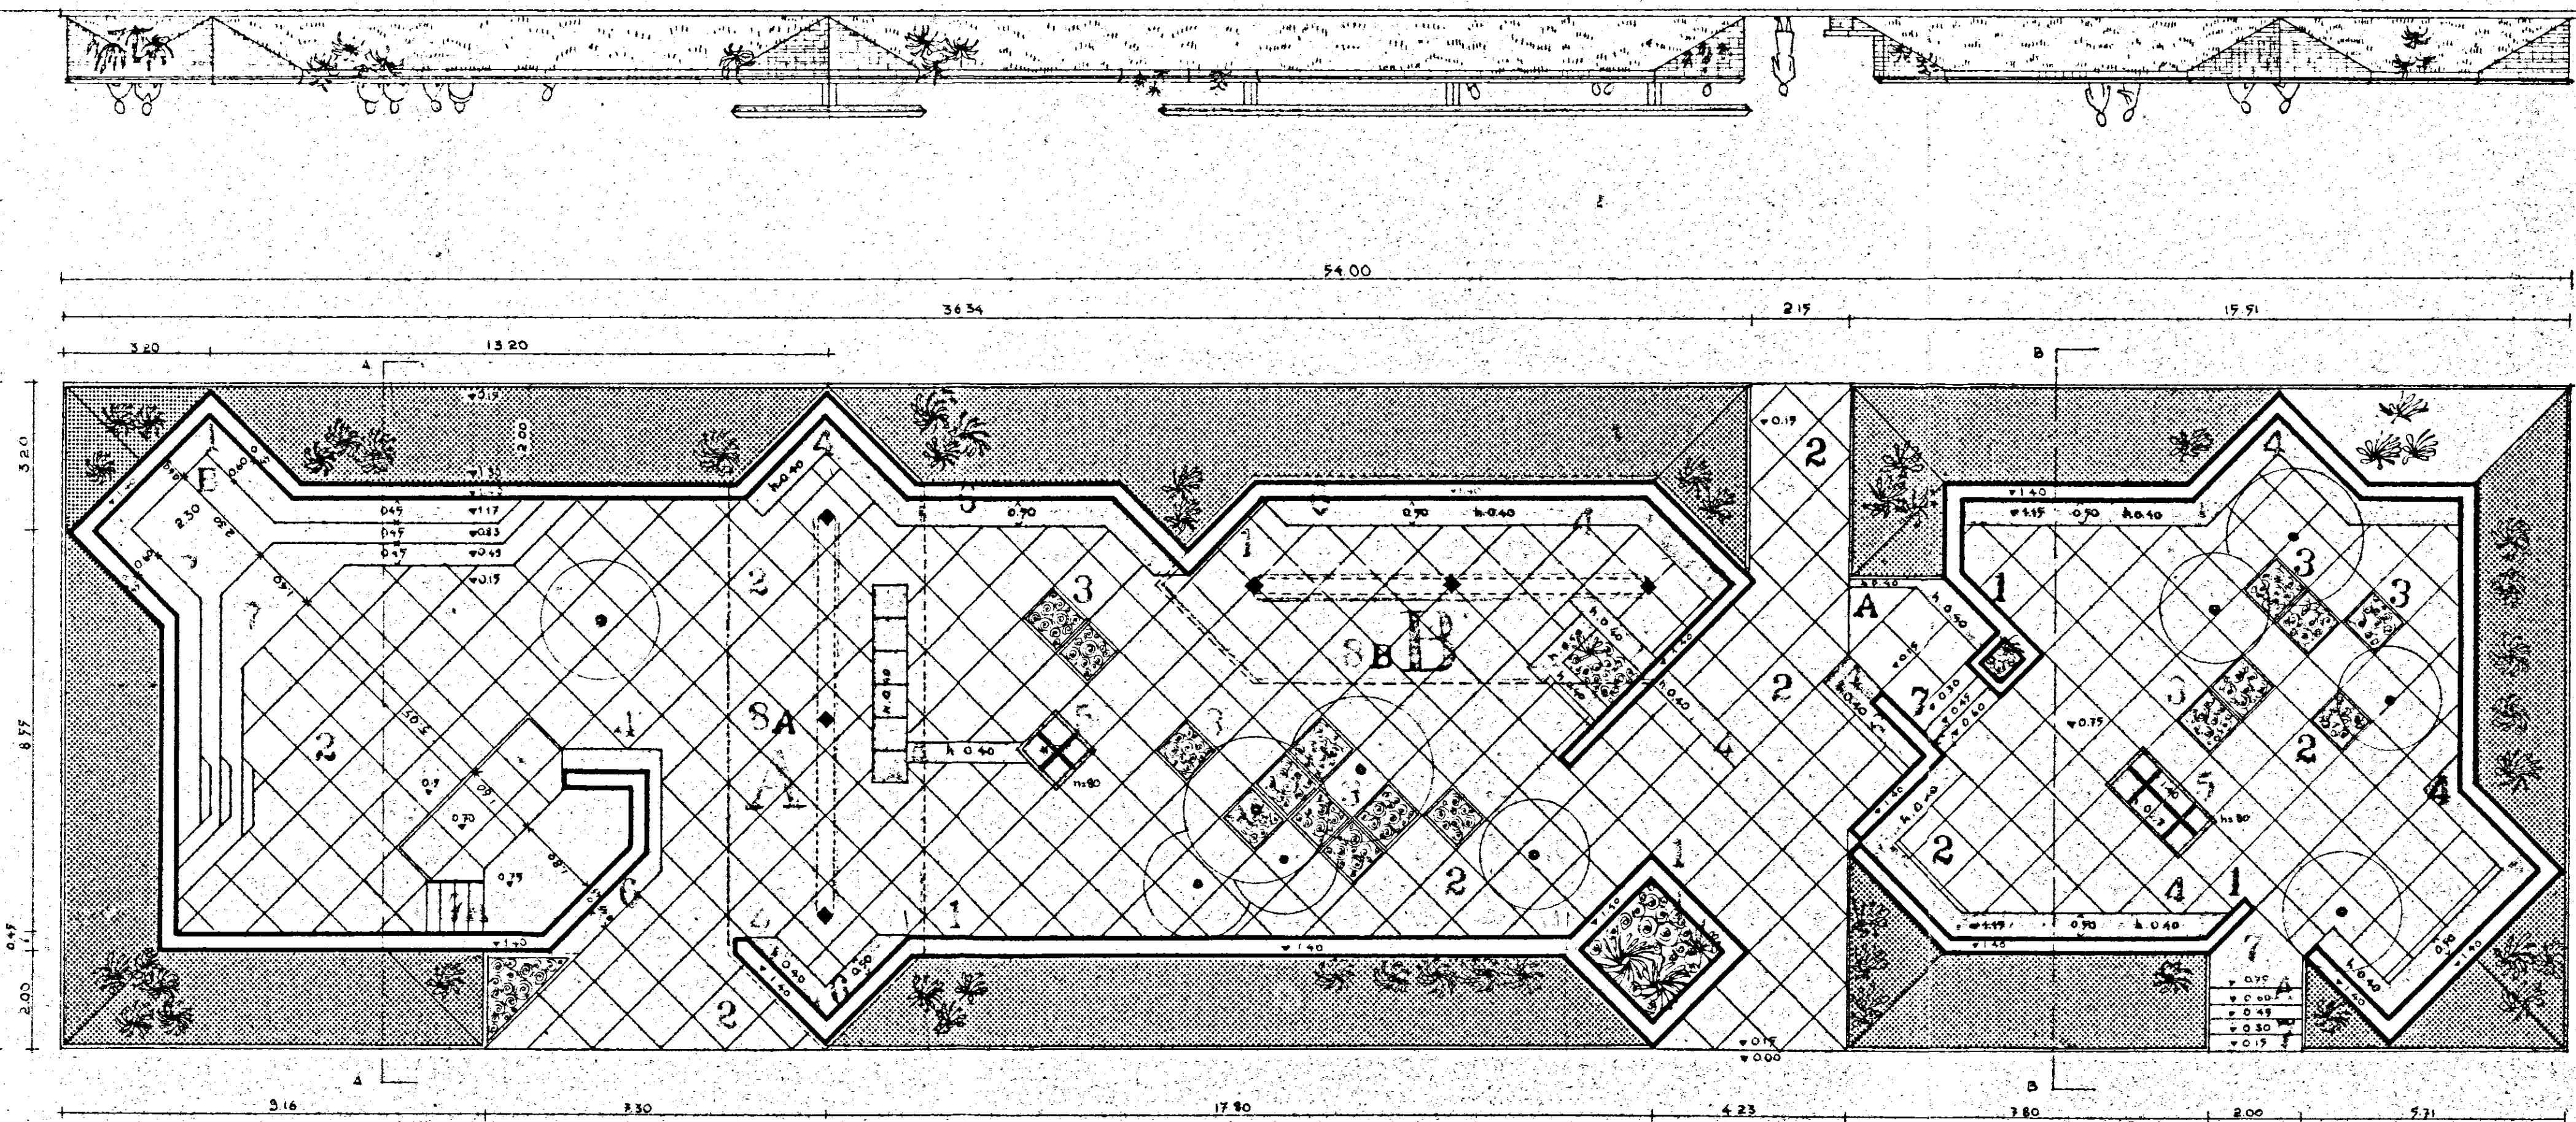

PROSPETTO OVEST

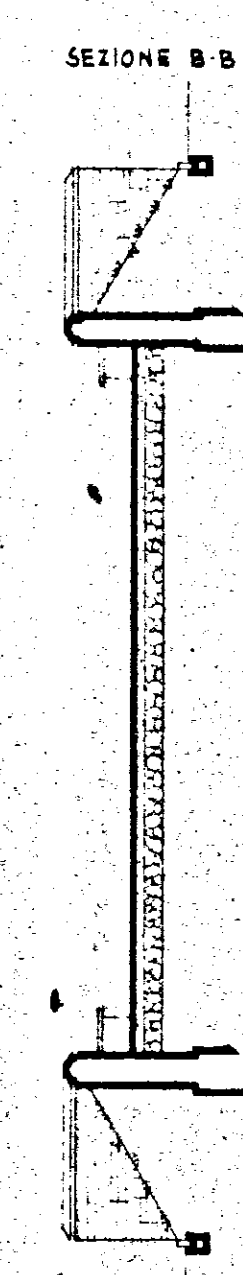

- 1 Muro in ricorsi regolari di carparo a faccia vista, con sovrastante paulietto di cemento rivestito in granigliato di pietrisco rosso
- 2 Pavimento in conglomerato di cemento e ghiaia grossa di fiume, gettato in opera entro liscie, larghe cm. 10, di cemento granigliato rosso disposte a riquadri di m. 1x1.
- 3 Aiule entro i riquadri di cemento granigliato rosso
- 4 Lastre di pietra di Apricena o simile, spesse cm. 10, poste su muri di carparo continui, arretrati di cm. 10 - alti cm. 30 per le panche
- 5 Lastre di pietra, spesse cm. 10, poste su muri di carparo a croce, al cm. 70 e cm. , per i tavoli.
- 6 Schienale delle panche a muro (nella zona a quota 0,15) costituito da una fascia di cemento granigliato rosso alta cm. 25, staccata dal suolo di cm. 10. Vedi particolari.
- 7 Gradini in a) e in b) con lastre di trani da cm. 5 e sottogradi in cemento granigliato rosso
- 8 Rettoia in cemento armato su pilastri alti m. 2,10, vedi disegno AB

VEDI DIS. ALL. N° 24 U

SCALA 1:100