



ATTACCO TRA I FABBRICATI N° 0-2

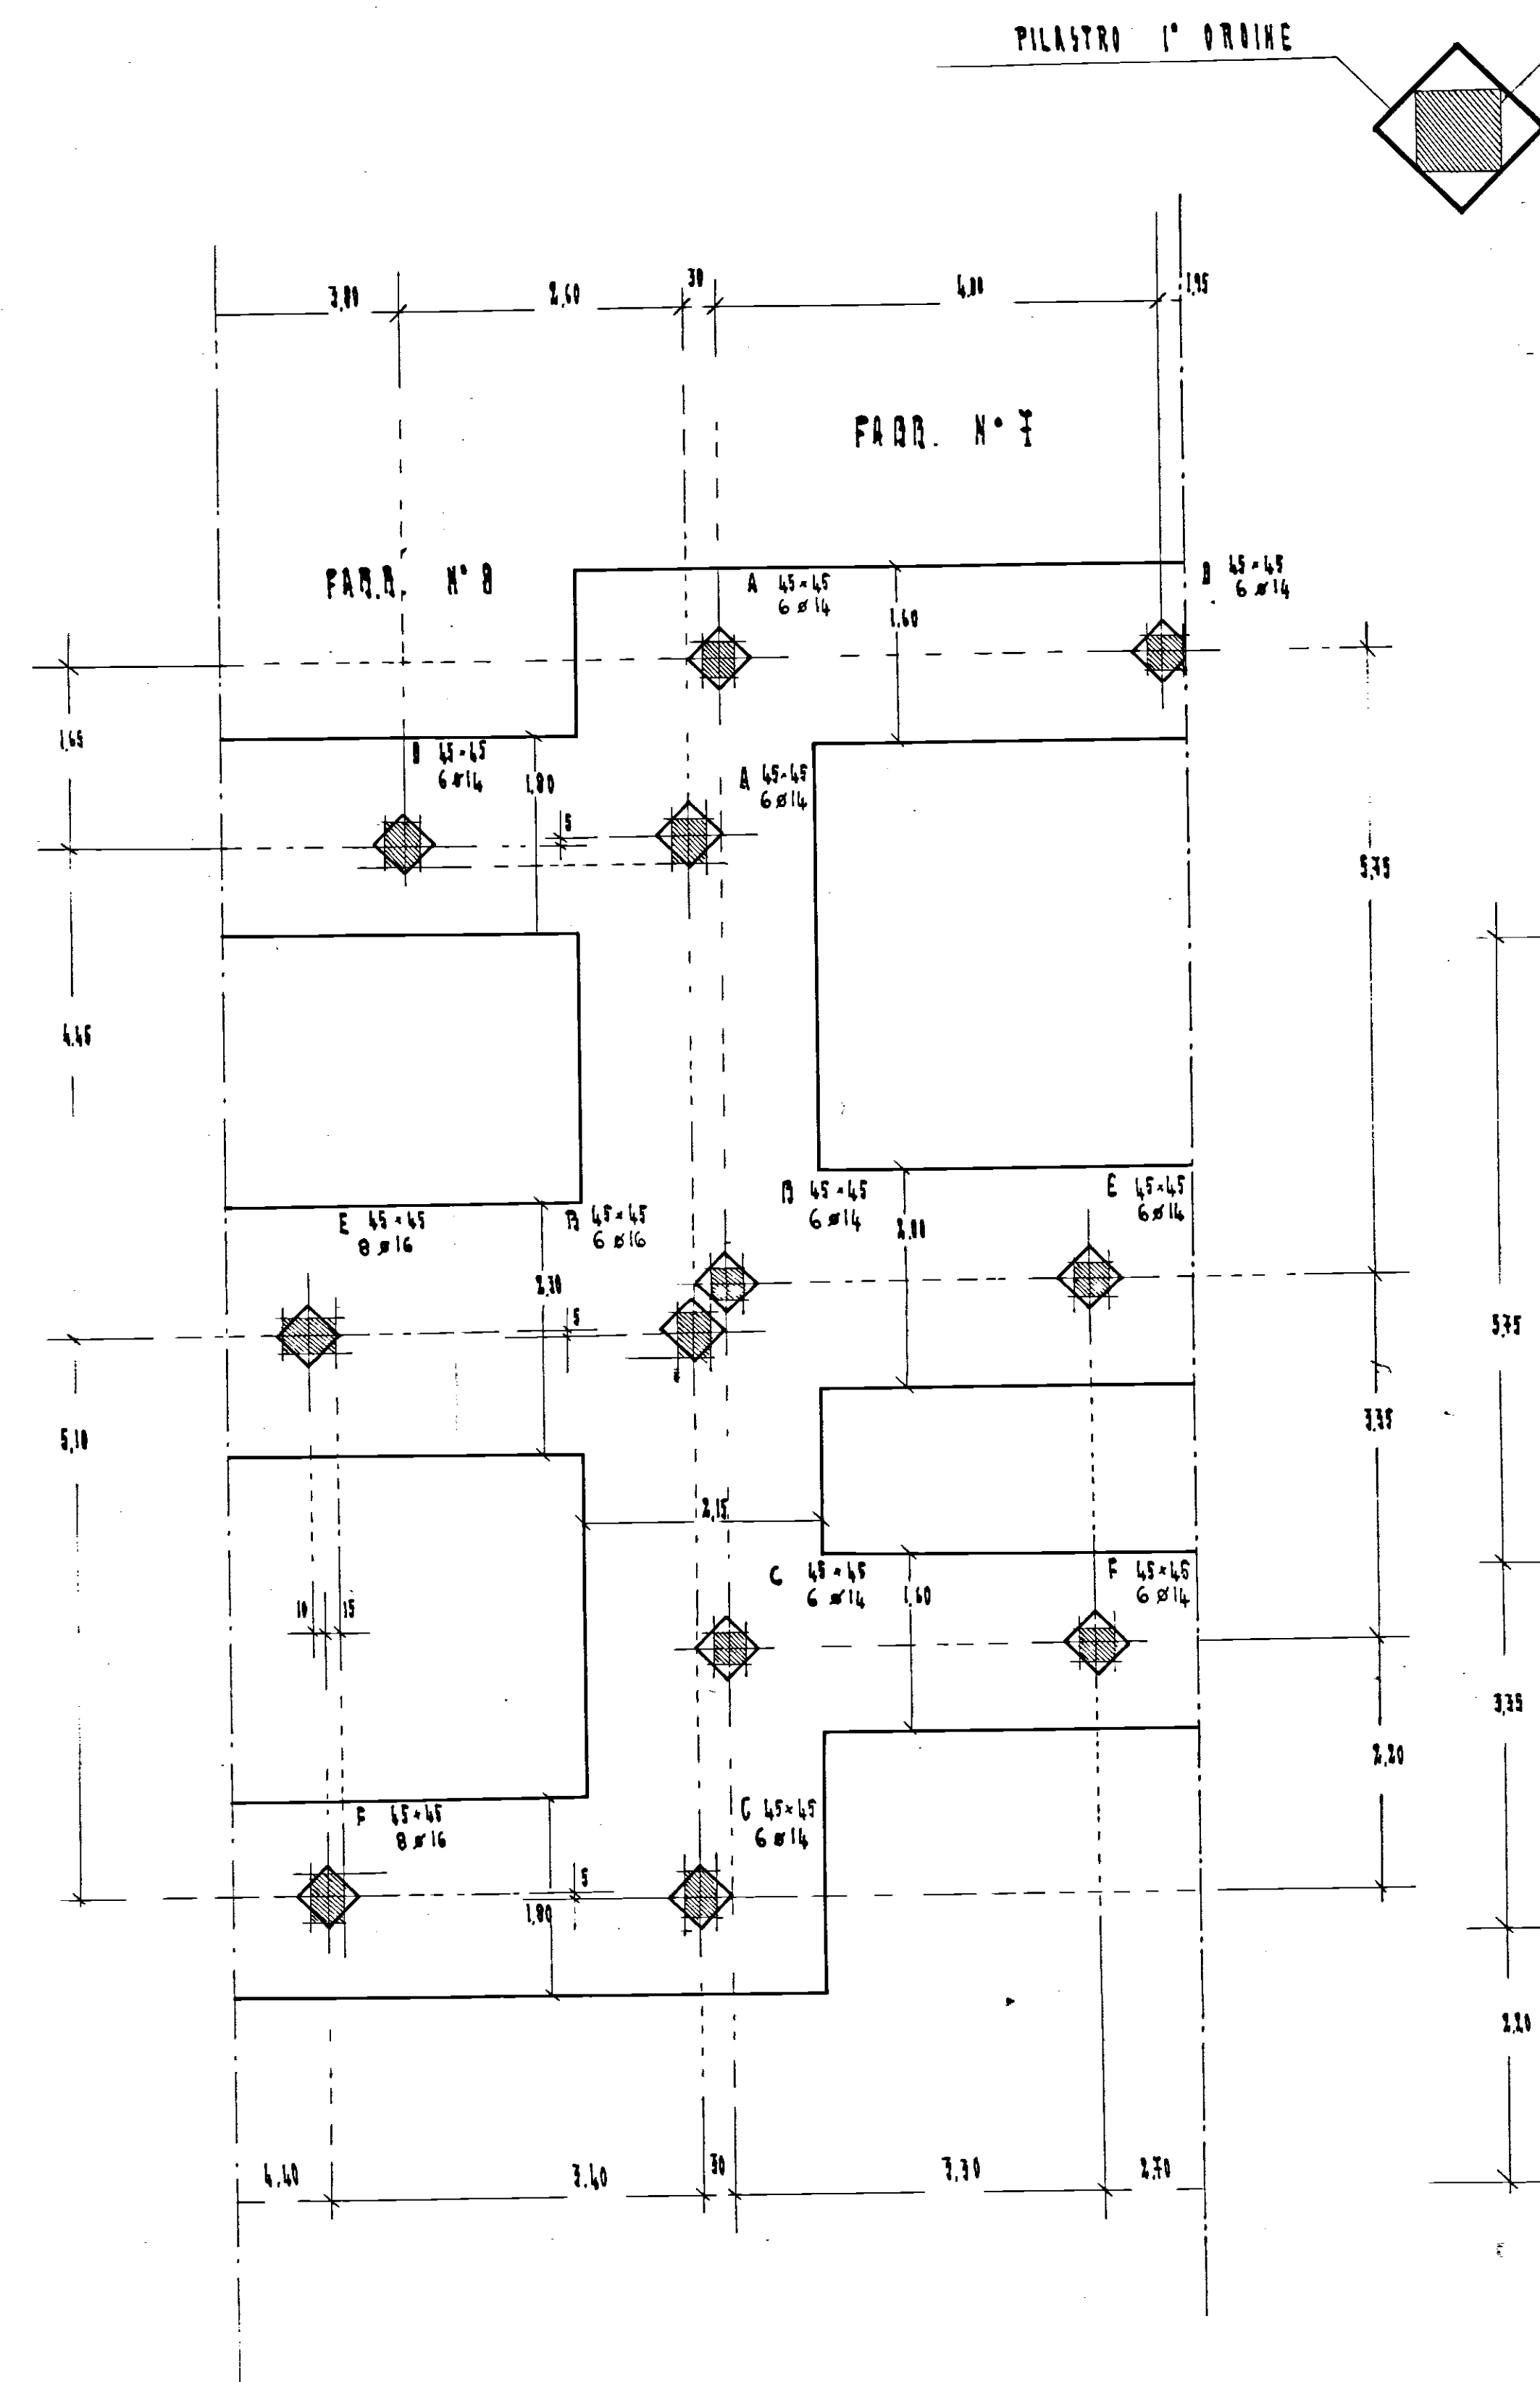





PROIEZIONE PILASTRI 1° PRINE

CARPENTERIA DI FONDAZIONE




FABD. N° 6

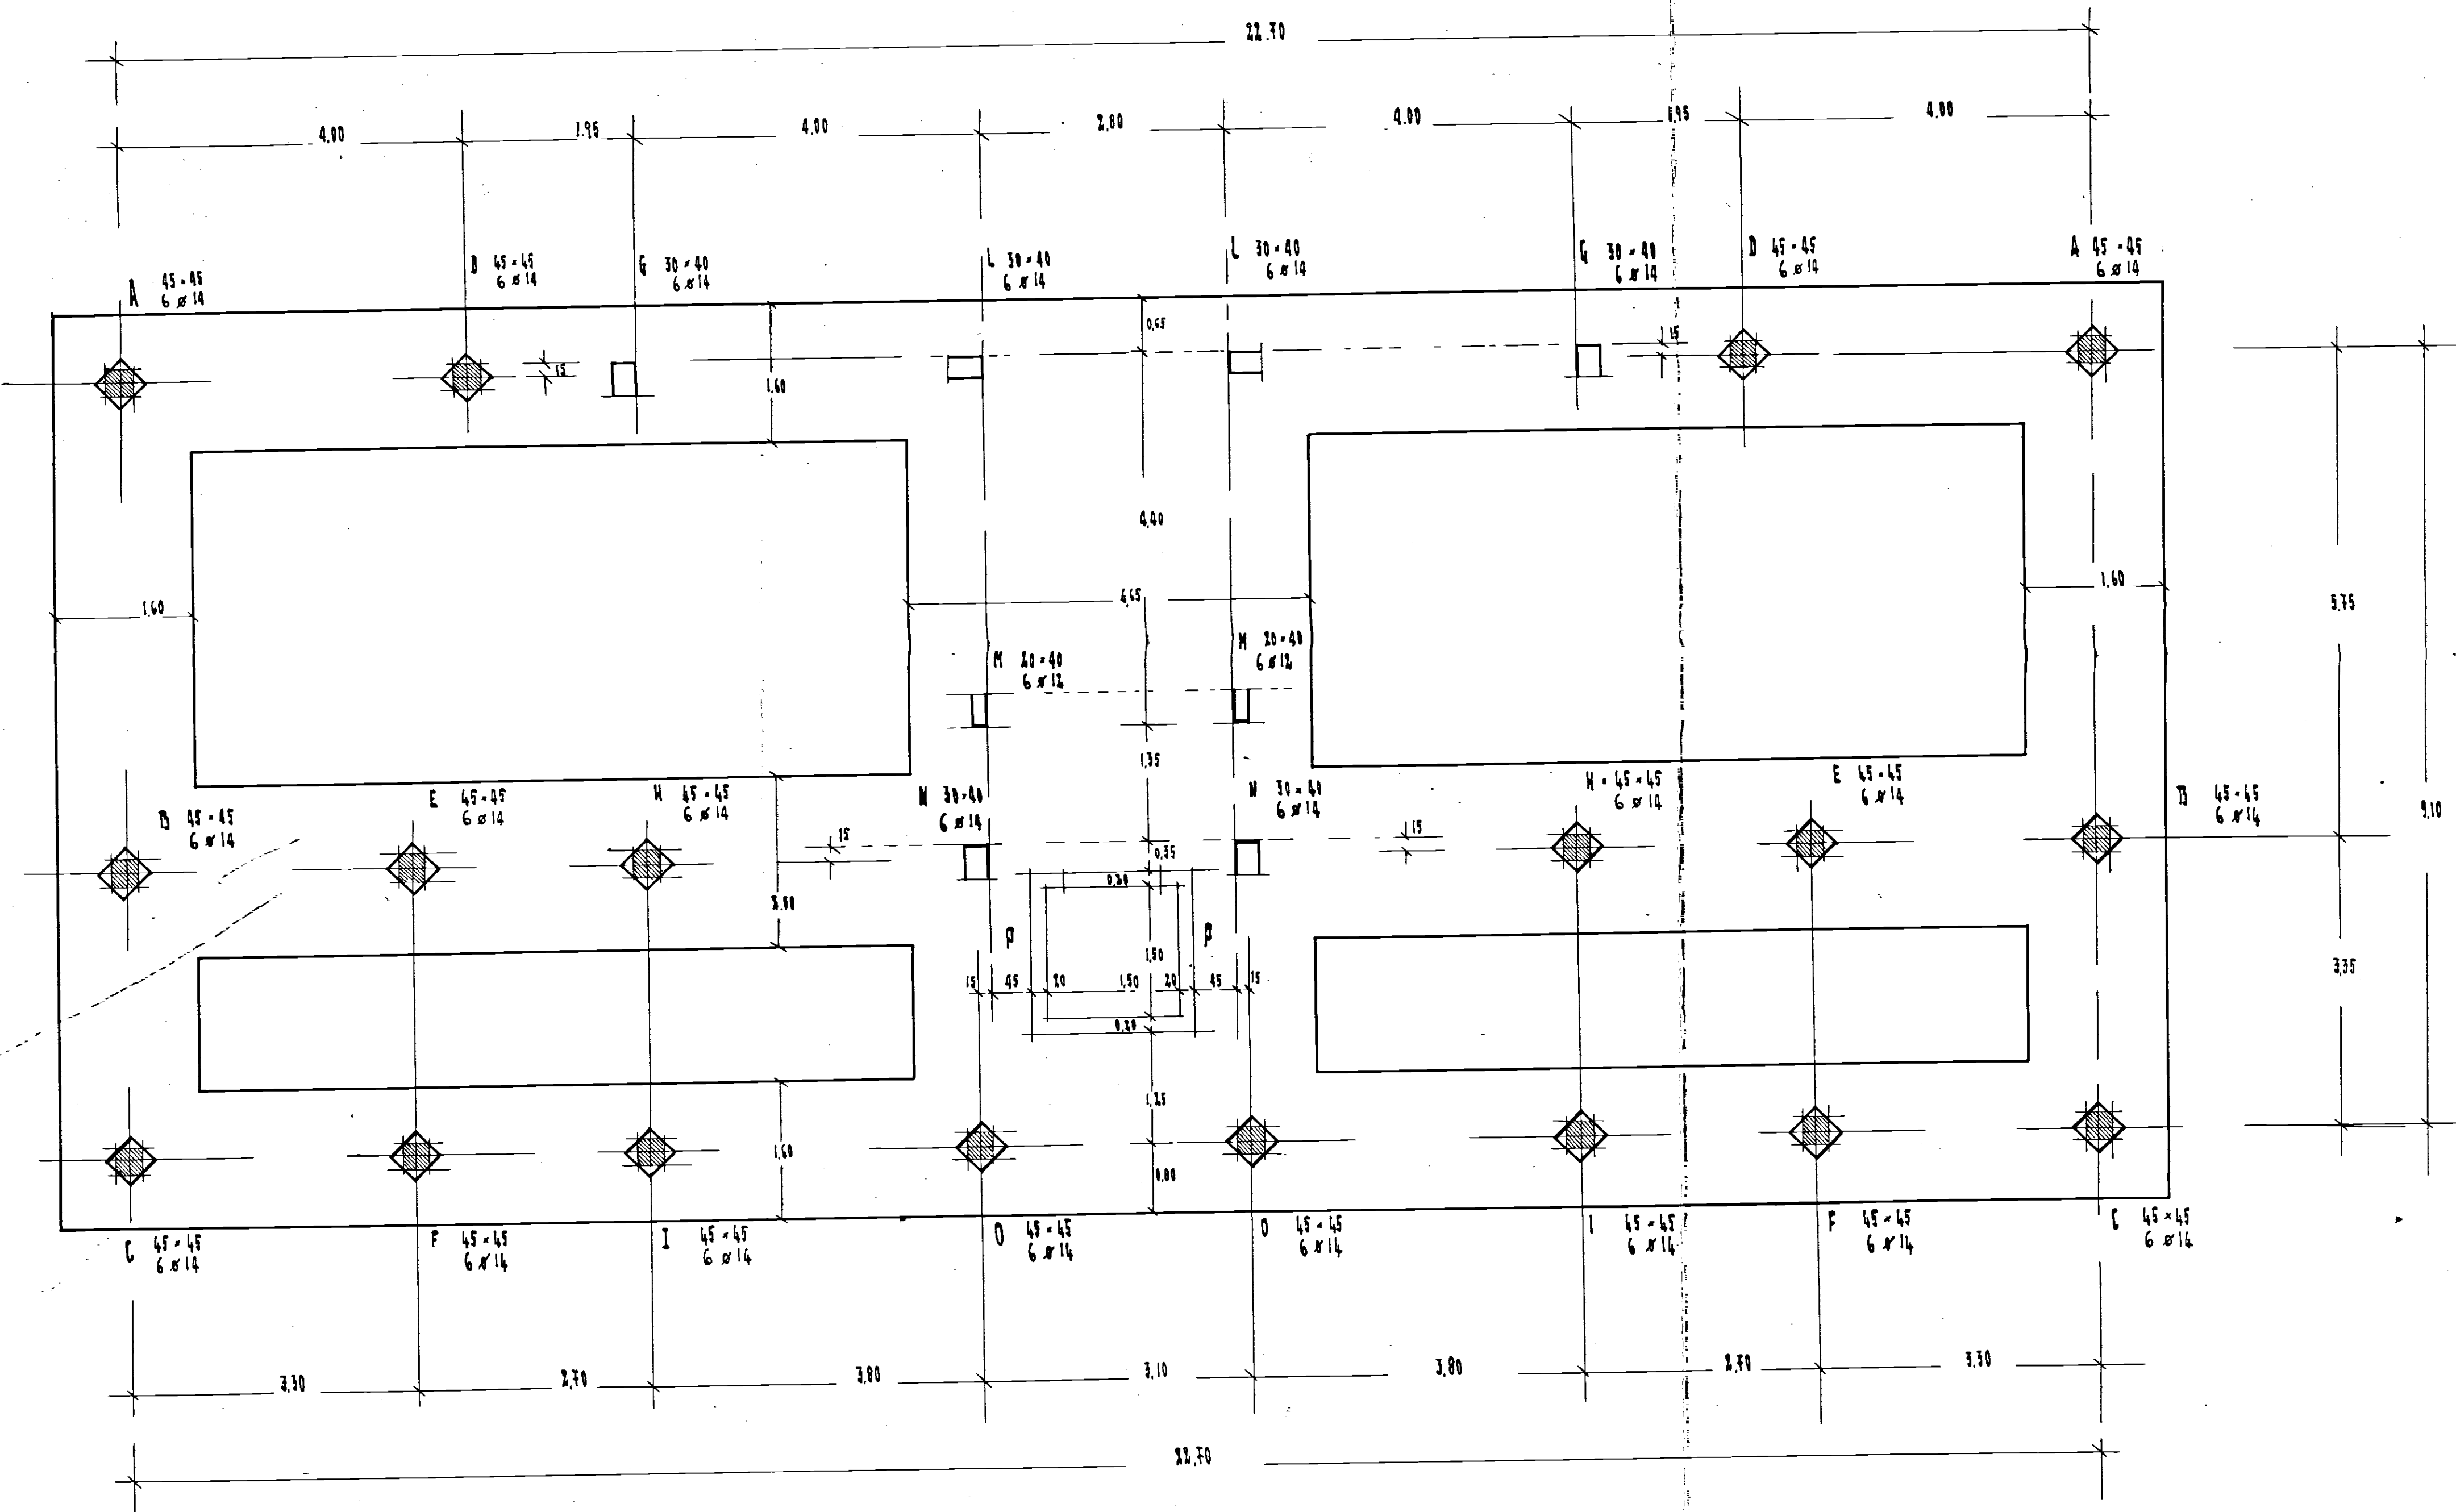

FONDAZIONE PILASTRI DI SPINA

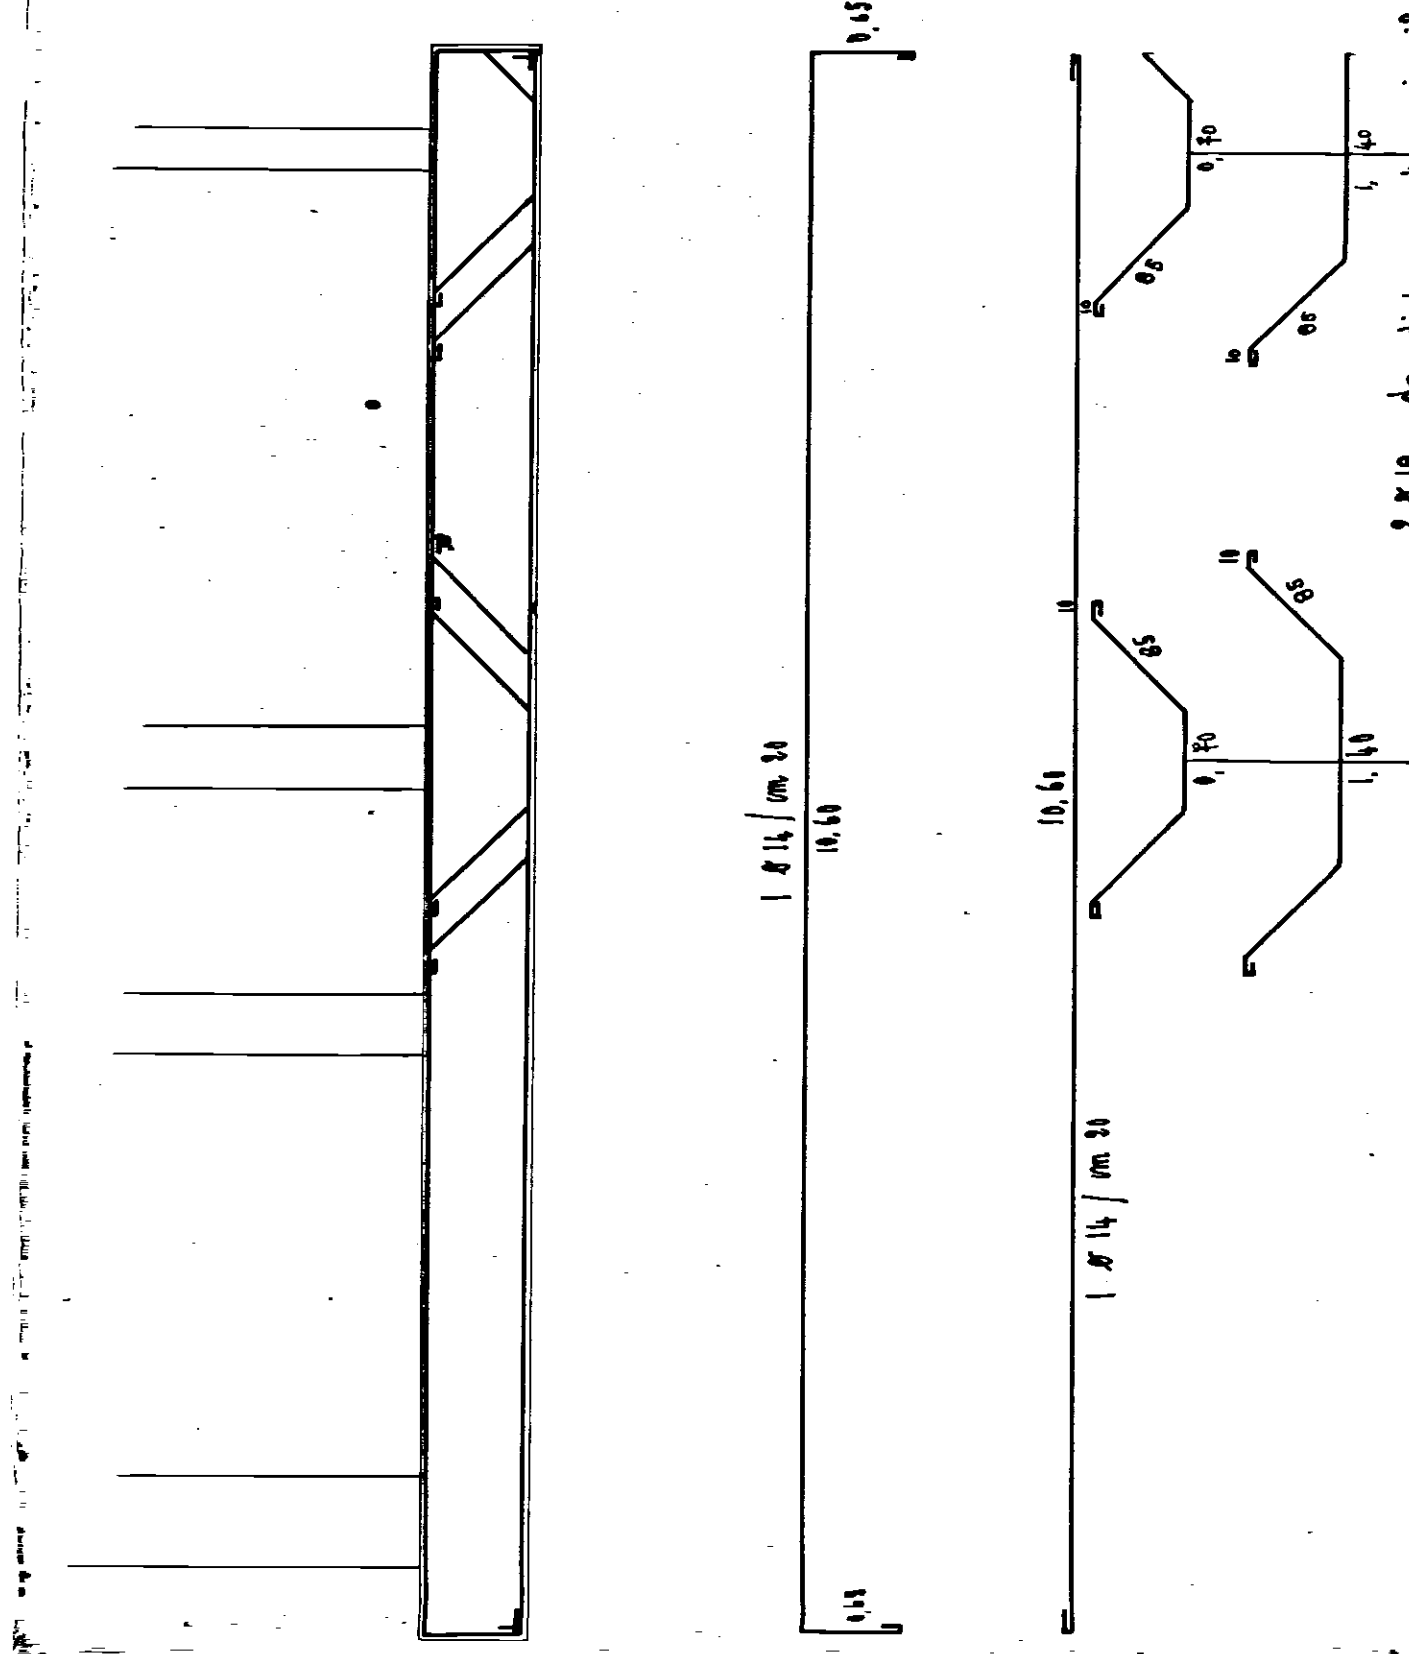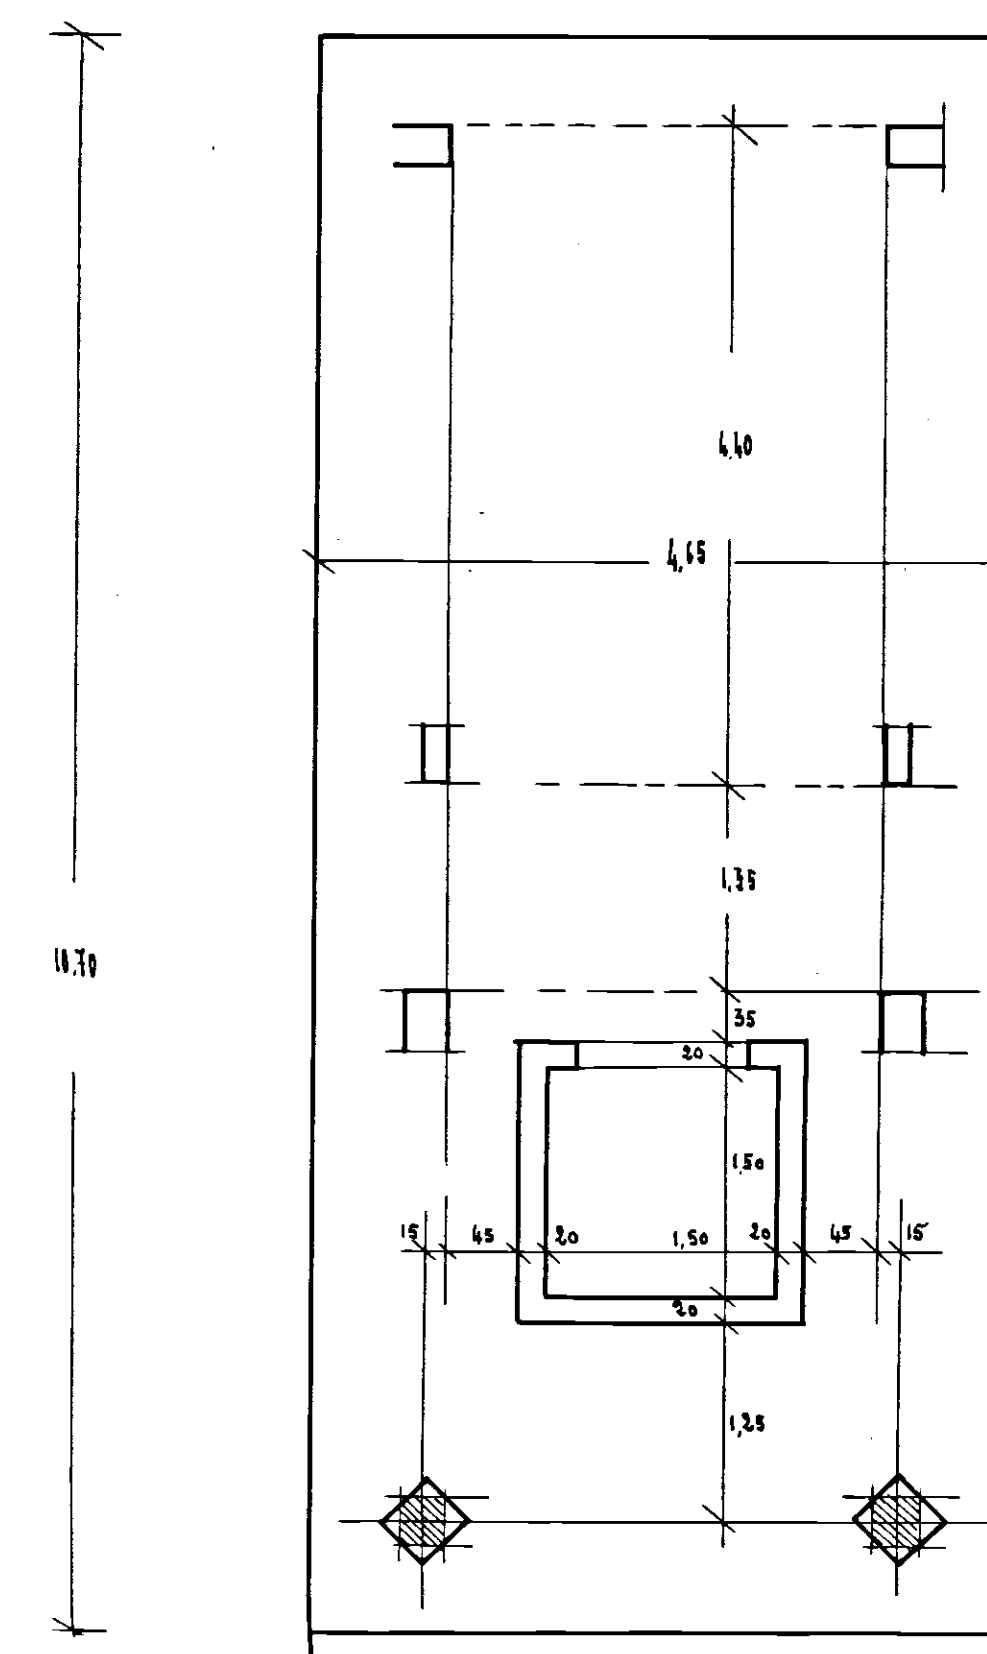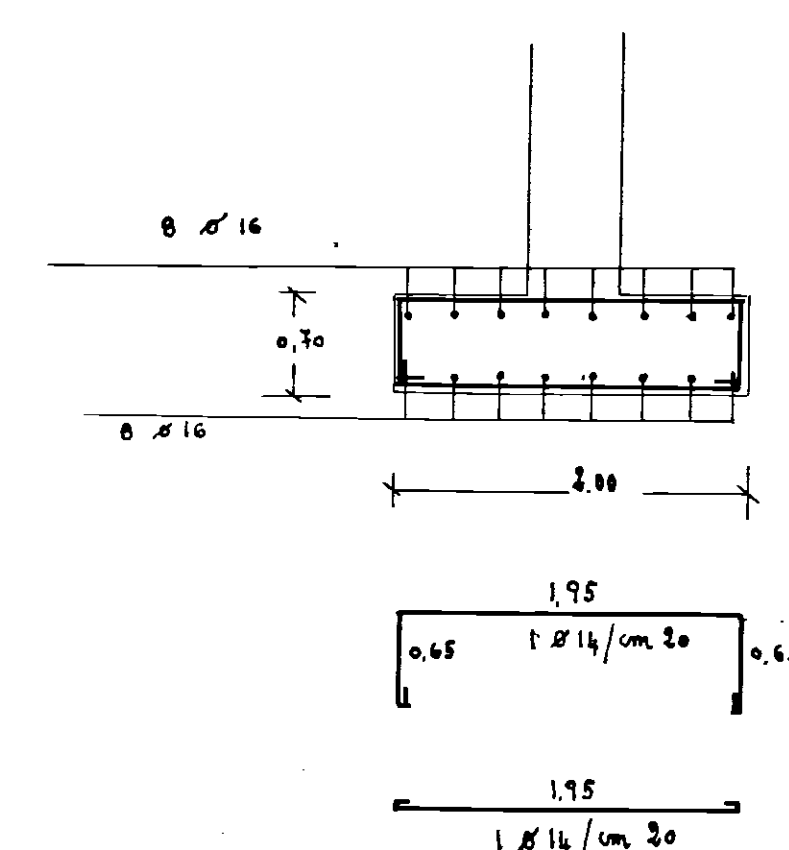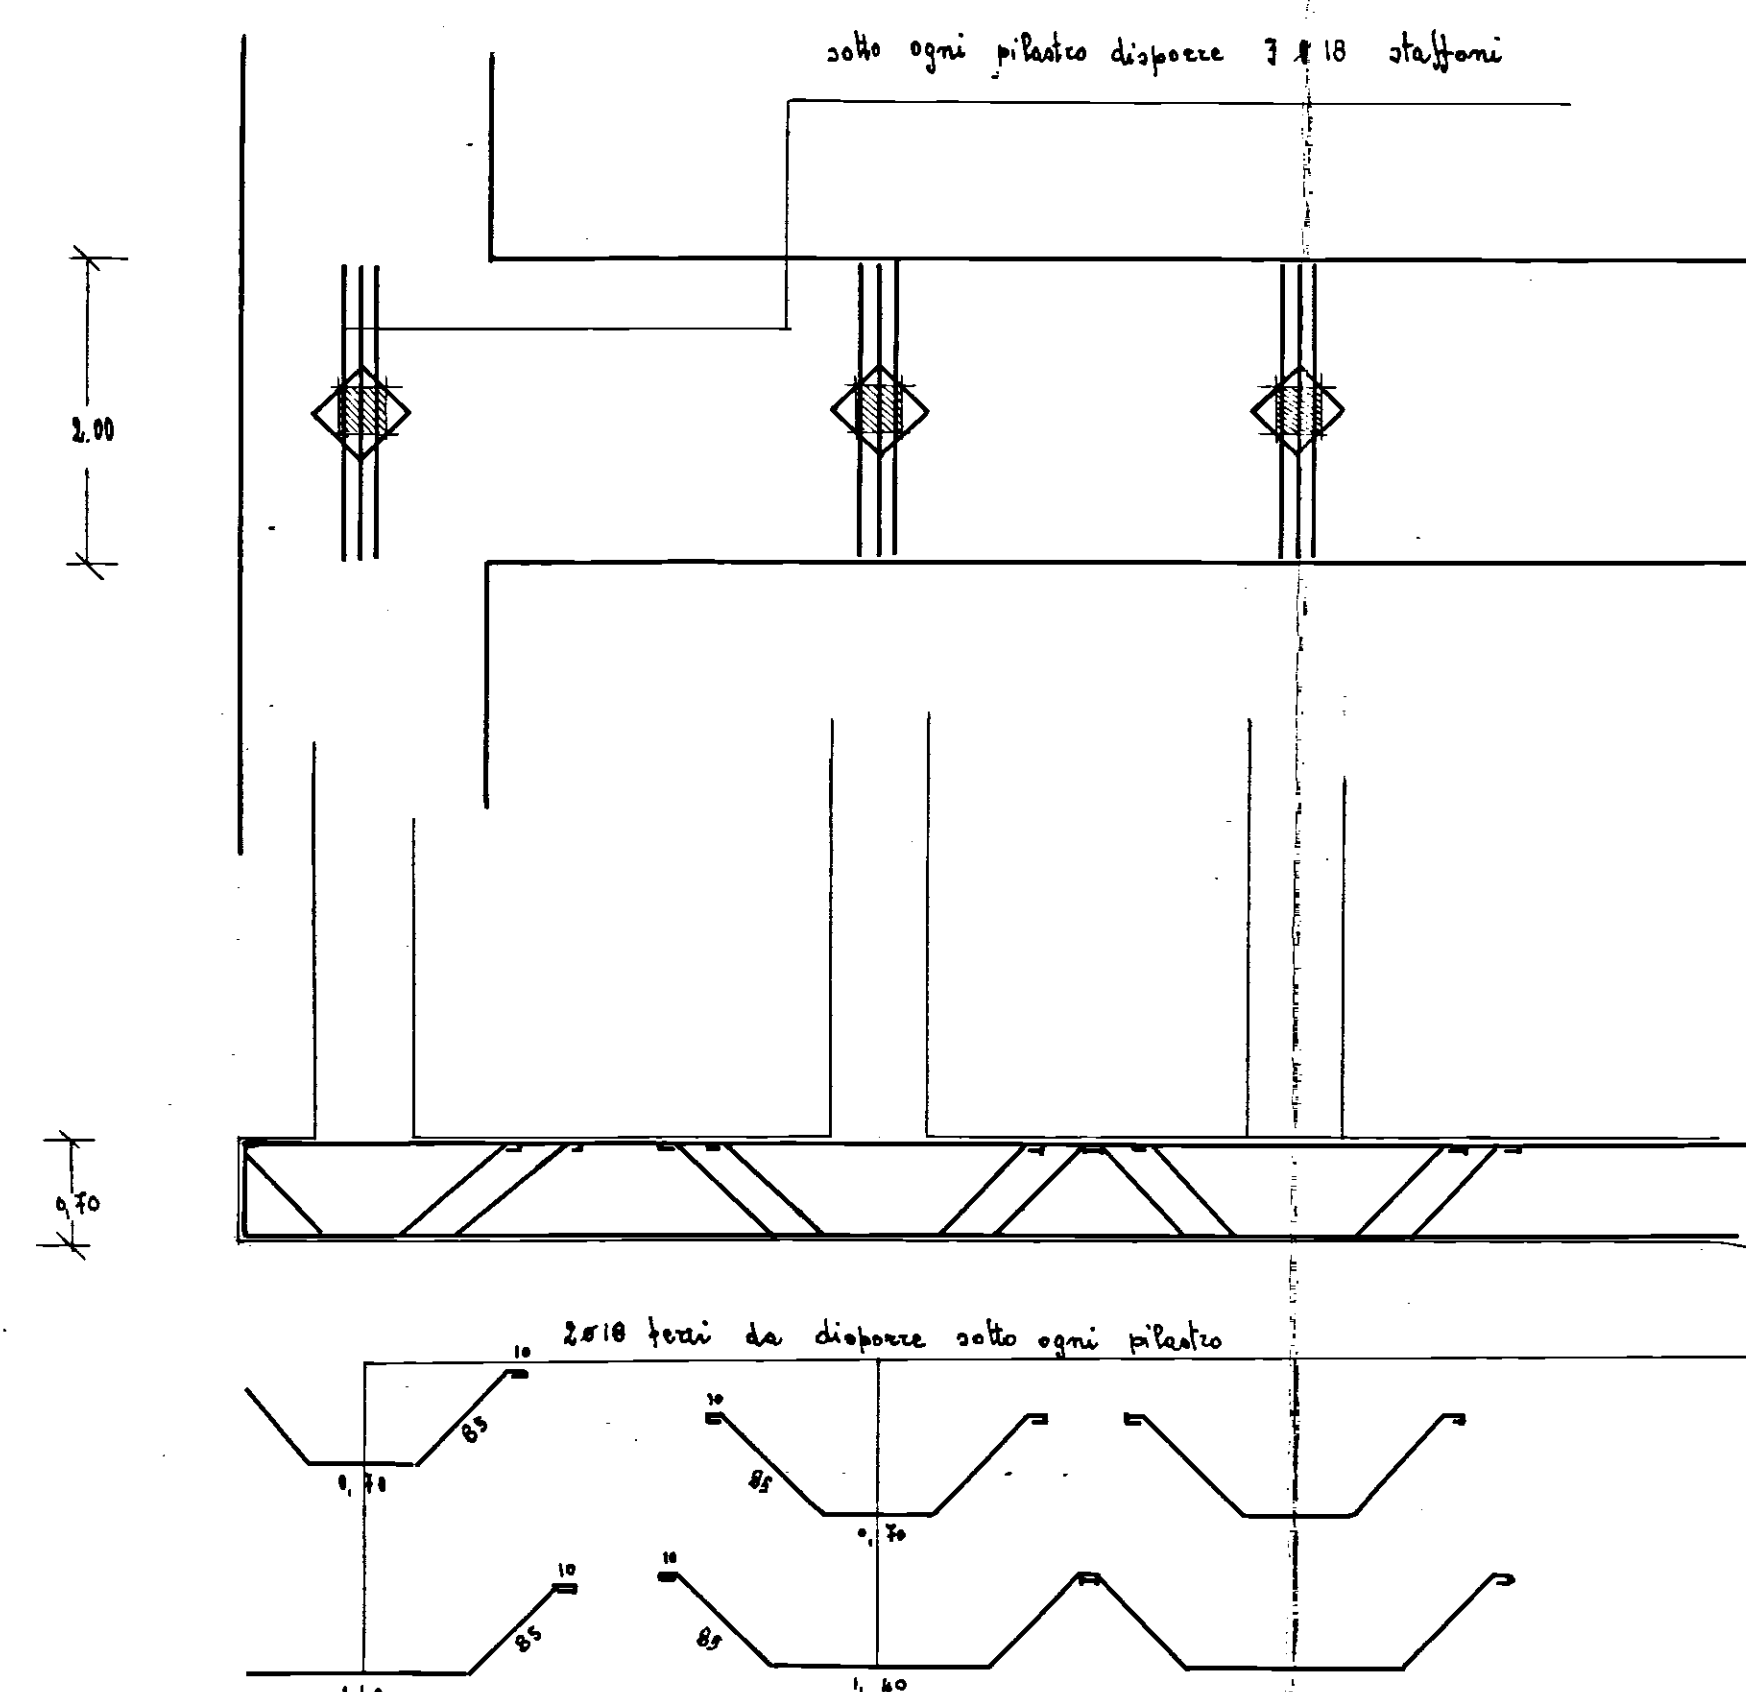

FONDAZIONE PILASTRI FILE ESTERNE

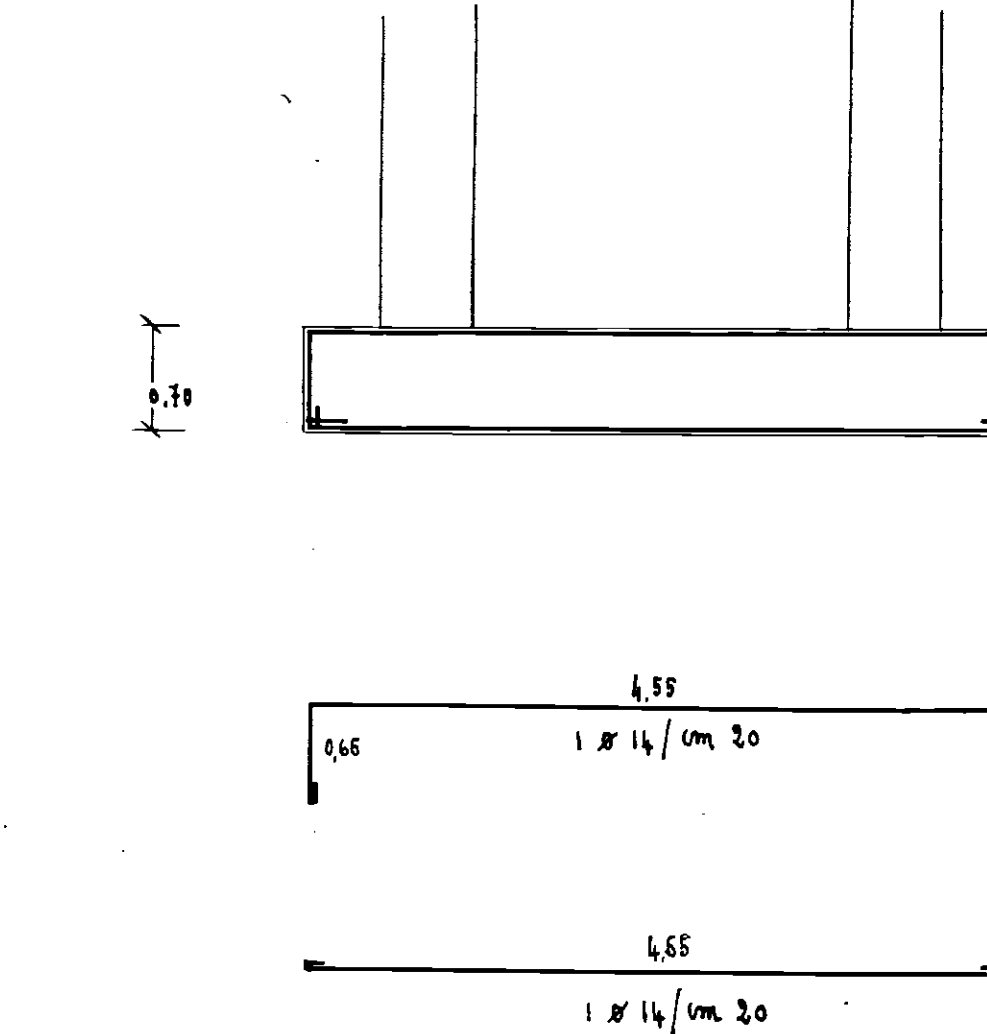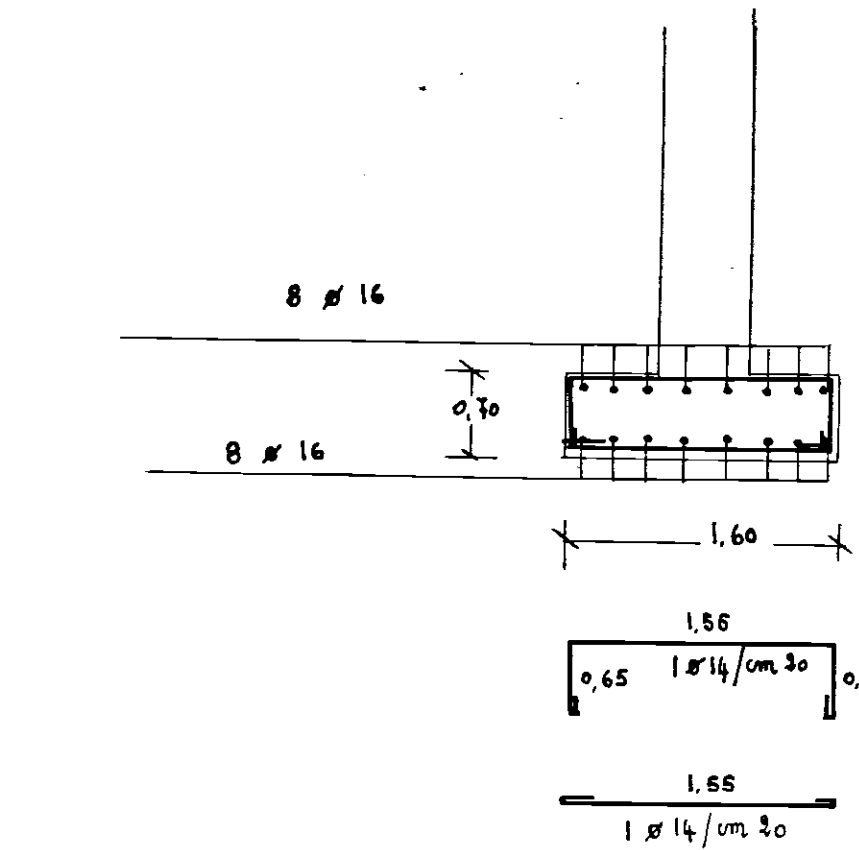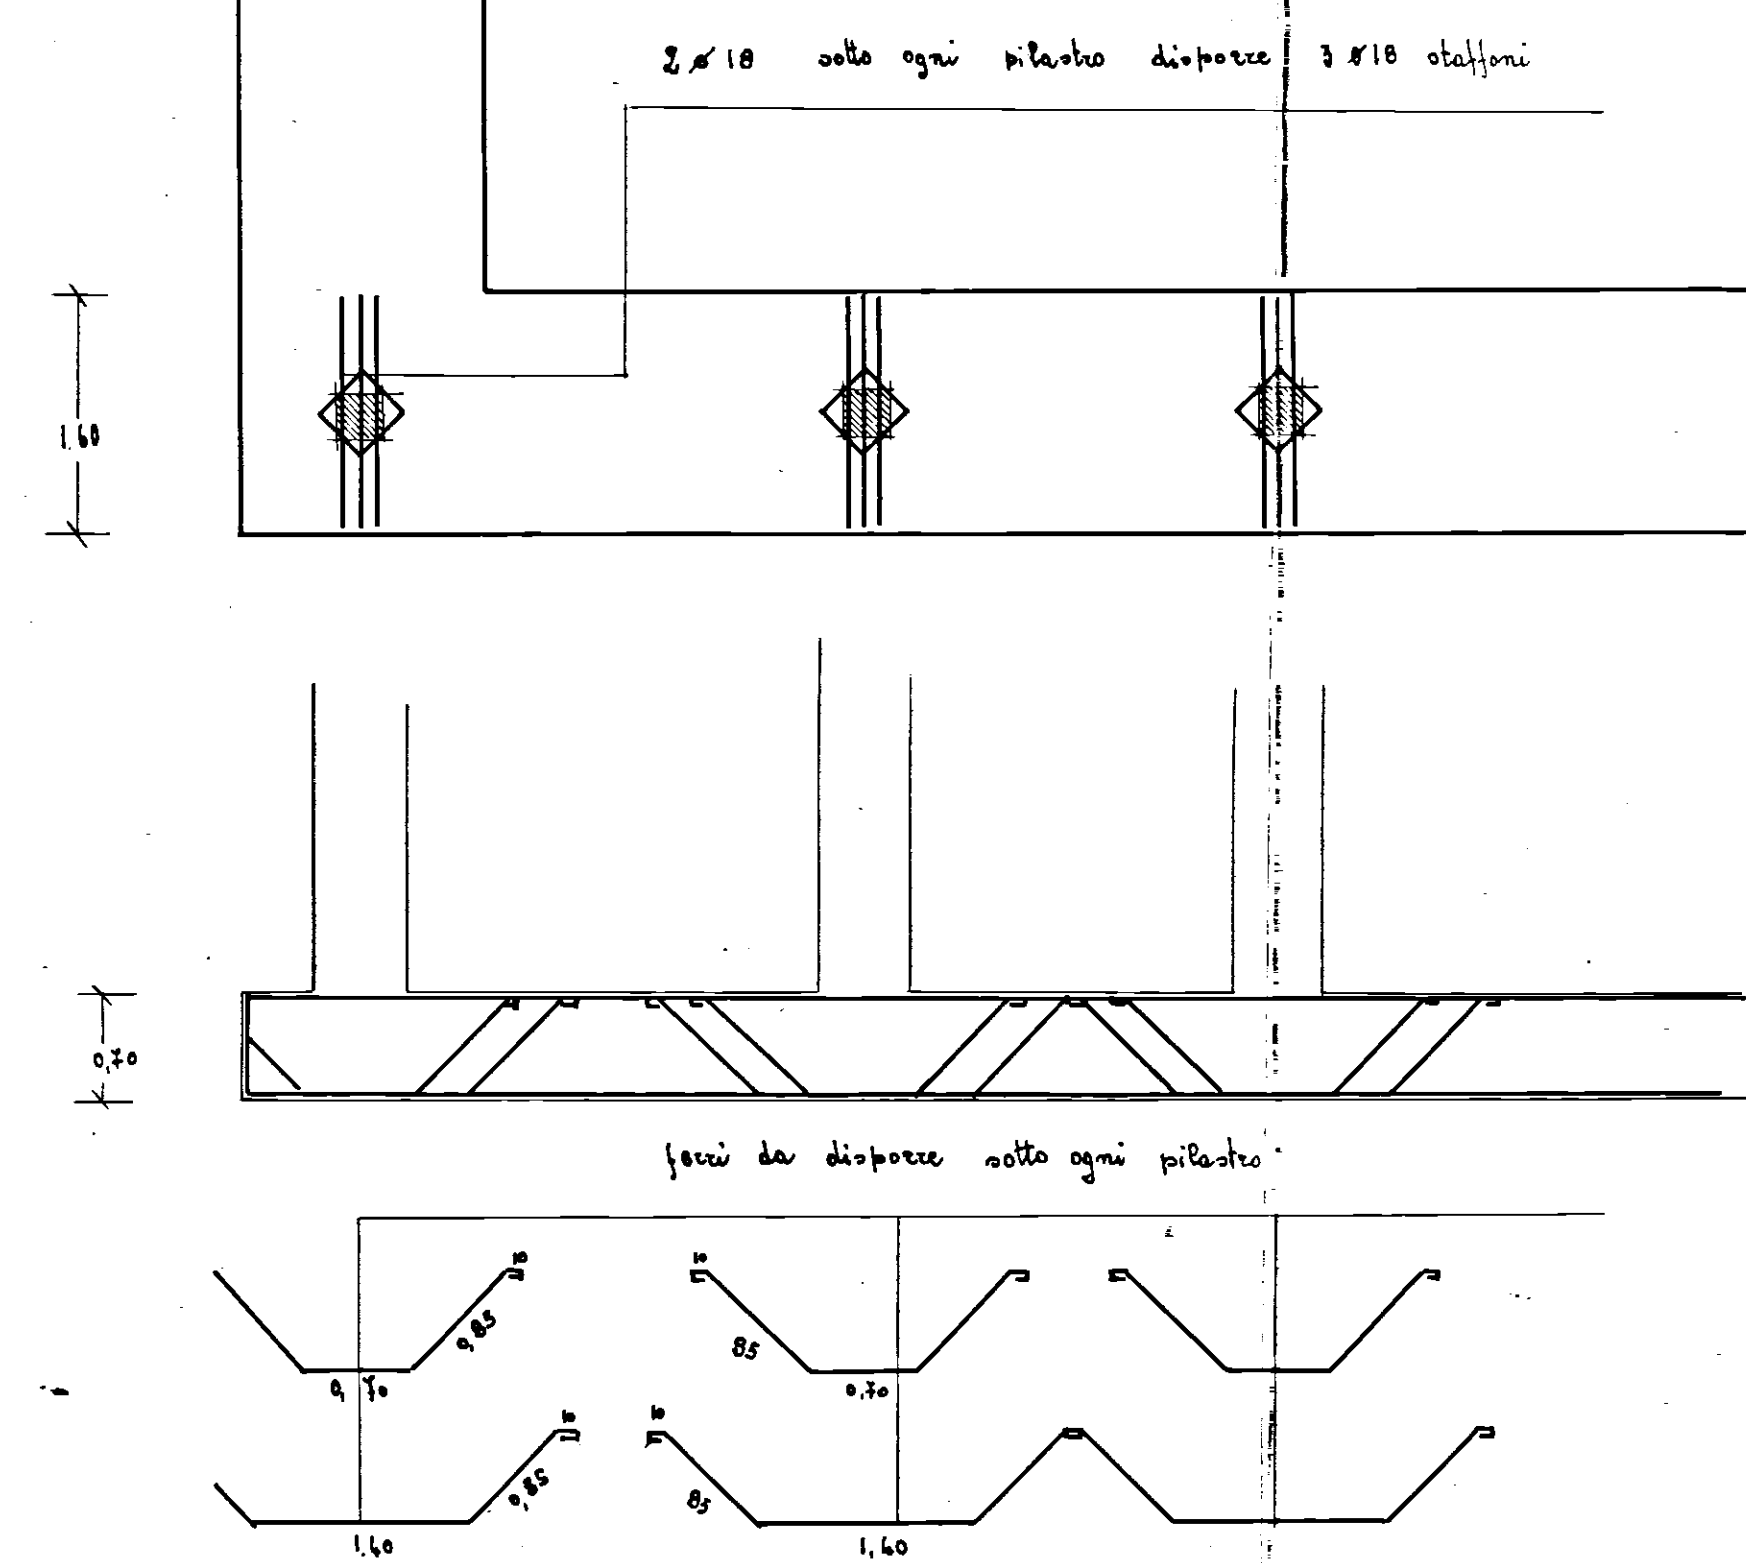

GESTIONE CASE LAVORATORI	INTERVENTI N° 1310	I. A. G. P.
QUARTIERE S. ELIA - RAINNISI		C. 8
FABBRICATI N° 0-2		A. 1-11
LITTA A	carpenteria ed armatura fondazioni	calcestruzzo classe 225
calcolatore dott. ing. Romano Ruffini		perno acciaio
		A. 1-11