



-PALAZZINA CON PORTICATO n. 9-
 -ISTITUTO AUTONOMO CASE POPOLARI-
 BRINDISI
 LEGGE 30-12-1960 n. 1676
 COSTRUZIONE DI 17 ALLOGGI PER AGRICOLTORI
 IN BRINDISI, CONTRADA "LA ROSA".
 -CARPENTERIA DIAMO TERRA - n. SOLAIO -
 SCALA 1:50 23-1-1970
 REDATTO: DOTT. ING. UGO LONCOE - BRINDISI

$h = 0,98$

filo esterno muratura

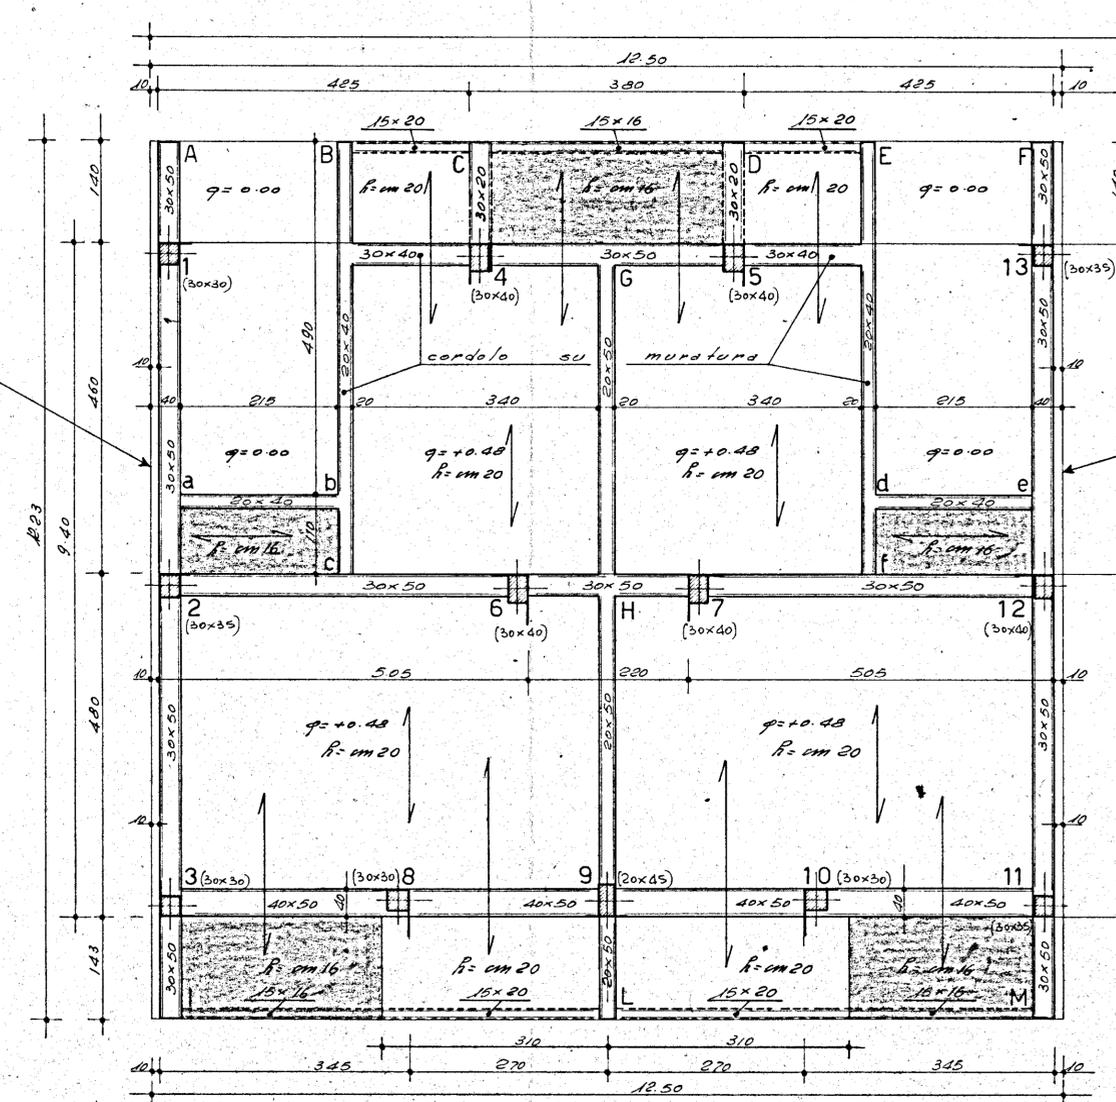

filo esterno muratura

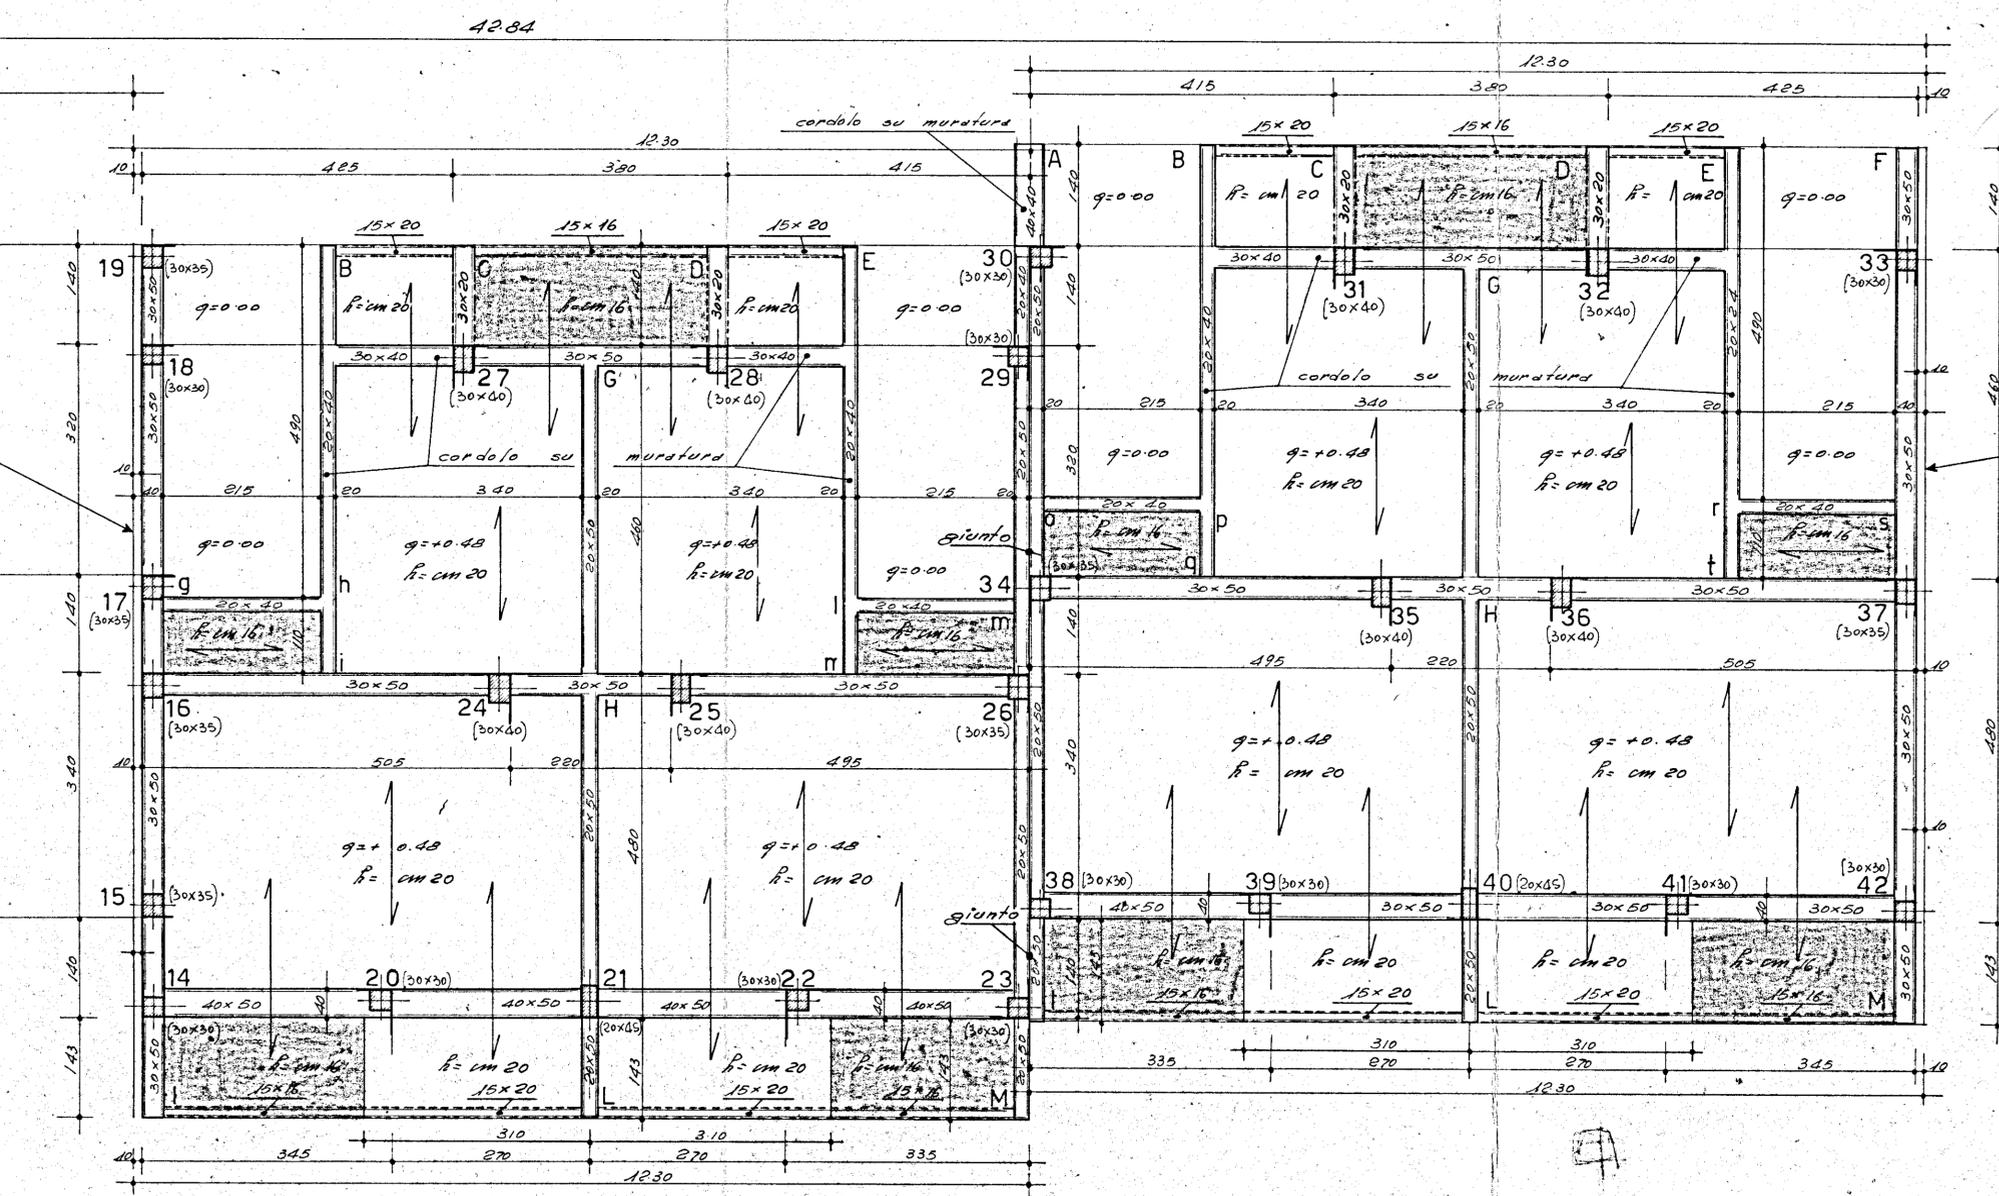

filo esterno muratura