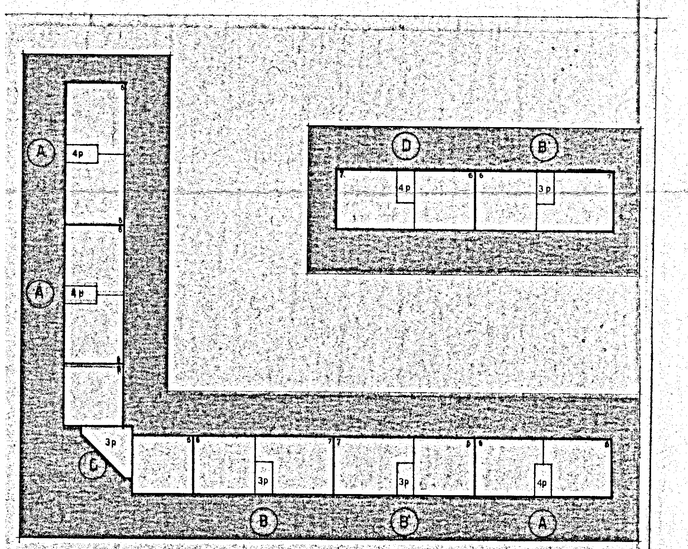

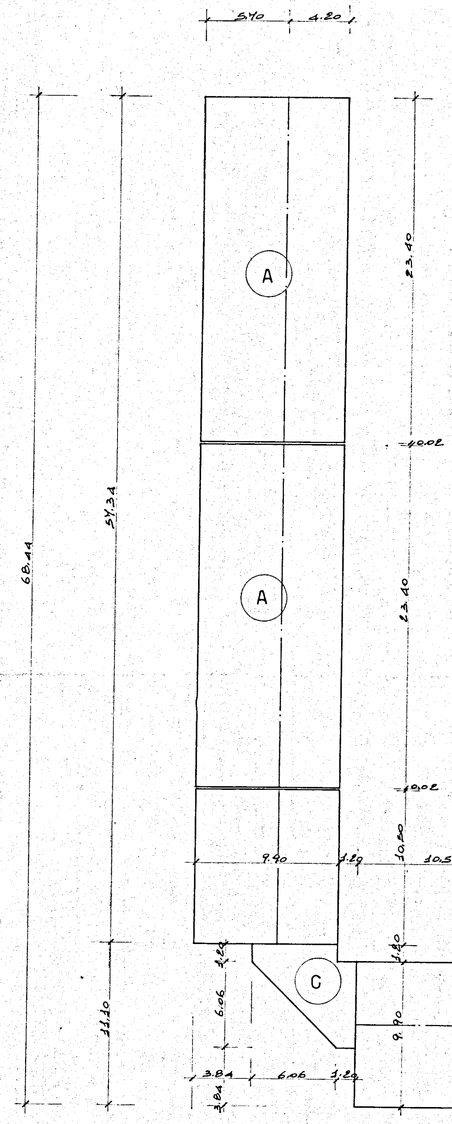

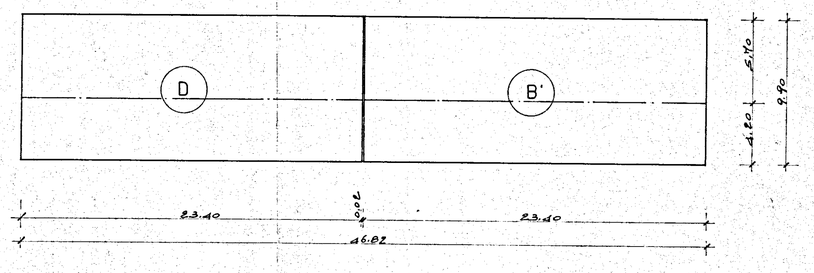

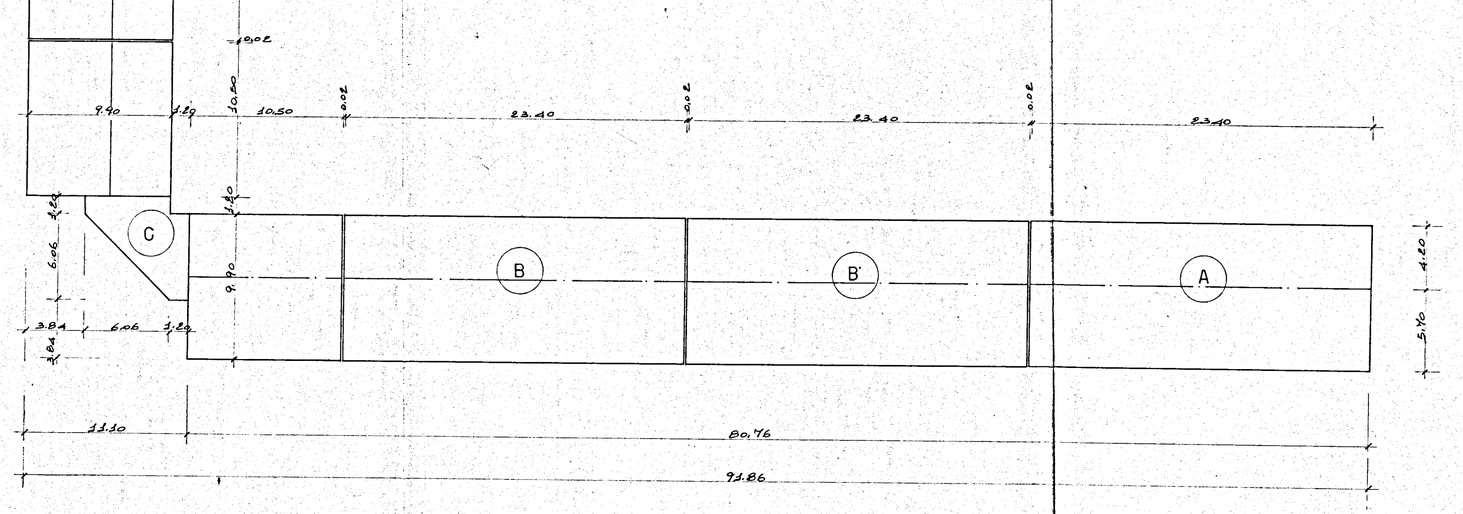

S.T.P.I. Studio Tecnico professionale ingegneria BRINDISI via Palestro 2 tel. 26836	Redatto: dott. ing. ALDO MALDARI	Dis. n. 0
	I.A.C.P. - BRINDISI	Data: 27-6-1975
	CASE POPOLARI AL QUARTIERE S. ELIA	Agg. Agg. Rapp 1:200
	Impresa: sig. Giovanni TODISCO — Brindisi	Ferro: Fe b 44 oppure A 38 controllato
	PLANIMETRIA GENERALE - TRACCIATO	Cem. 3 q.li 425 Calcestruzzo: Rbk 300

IMPRESA
Impresa di Costruzioni
TODISCO GIOVANNI
Via G. Cesare 17 - Tel. 34169
BRINDISI

IL DIRETTORE DEI LAVORI