




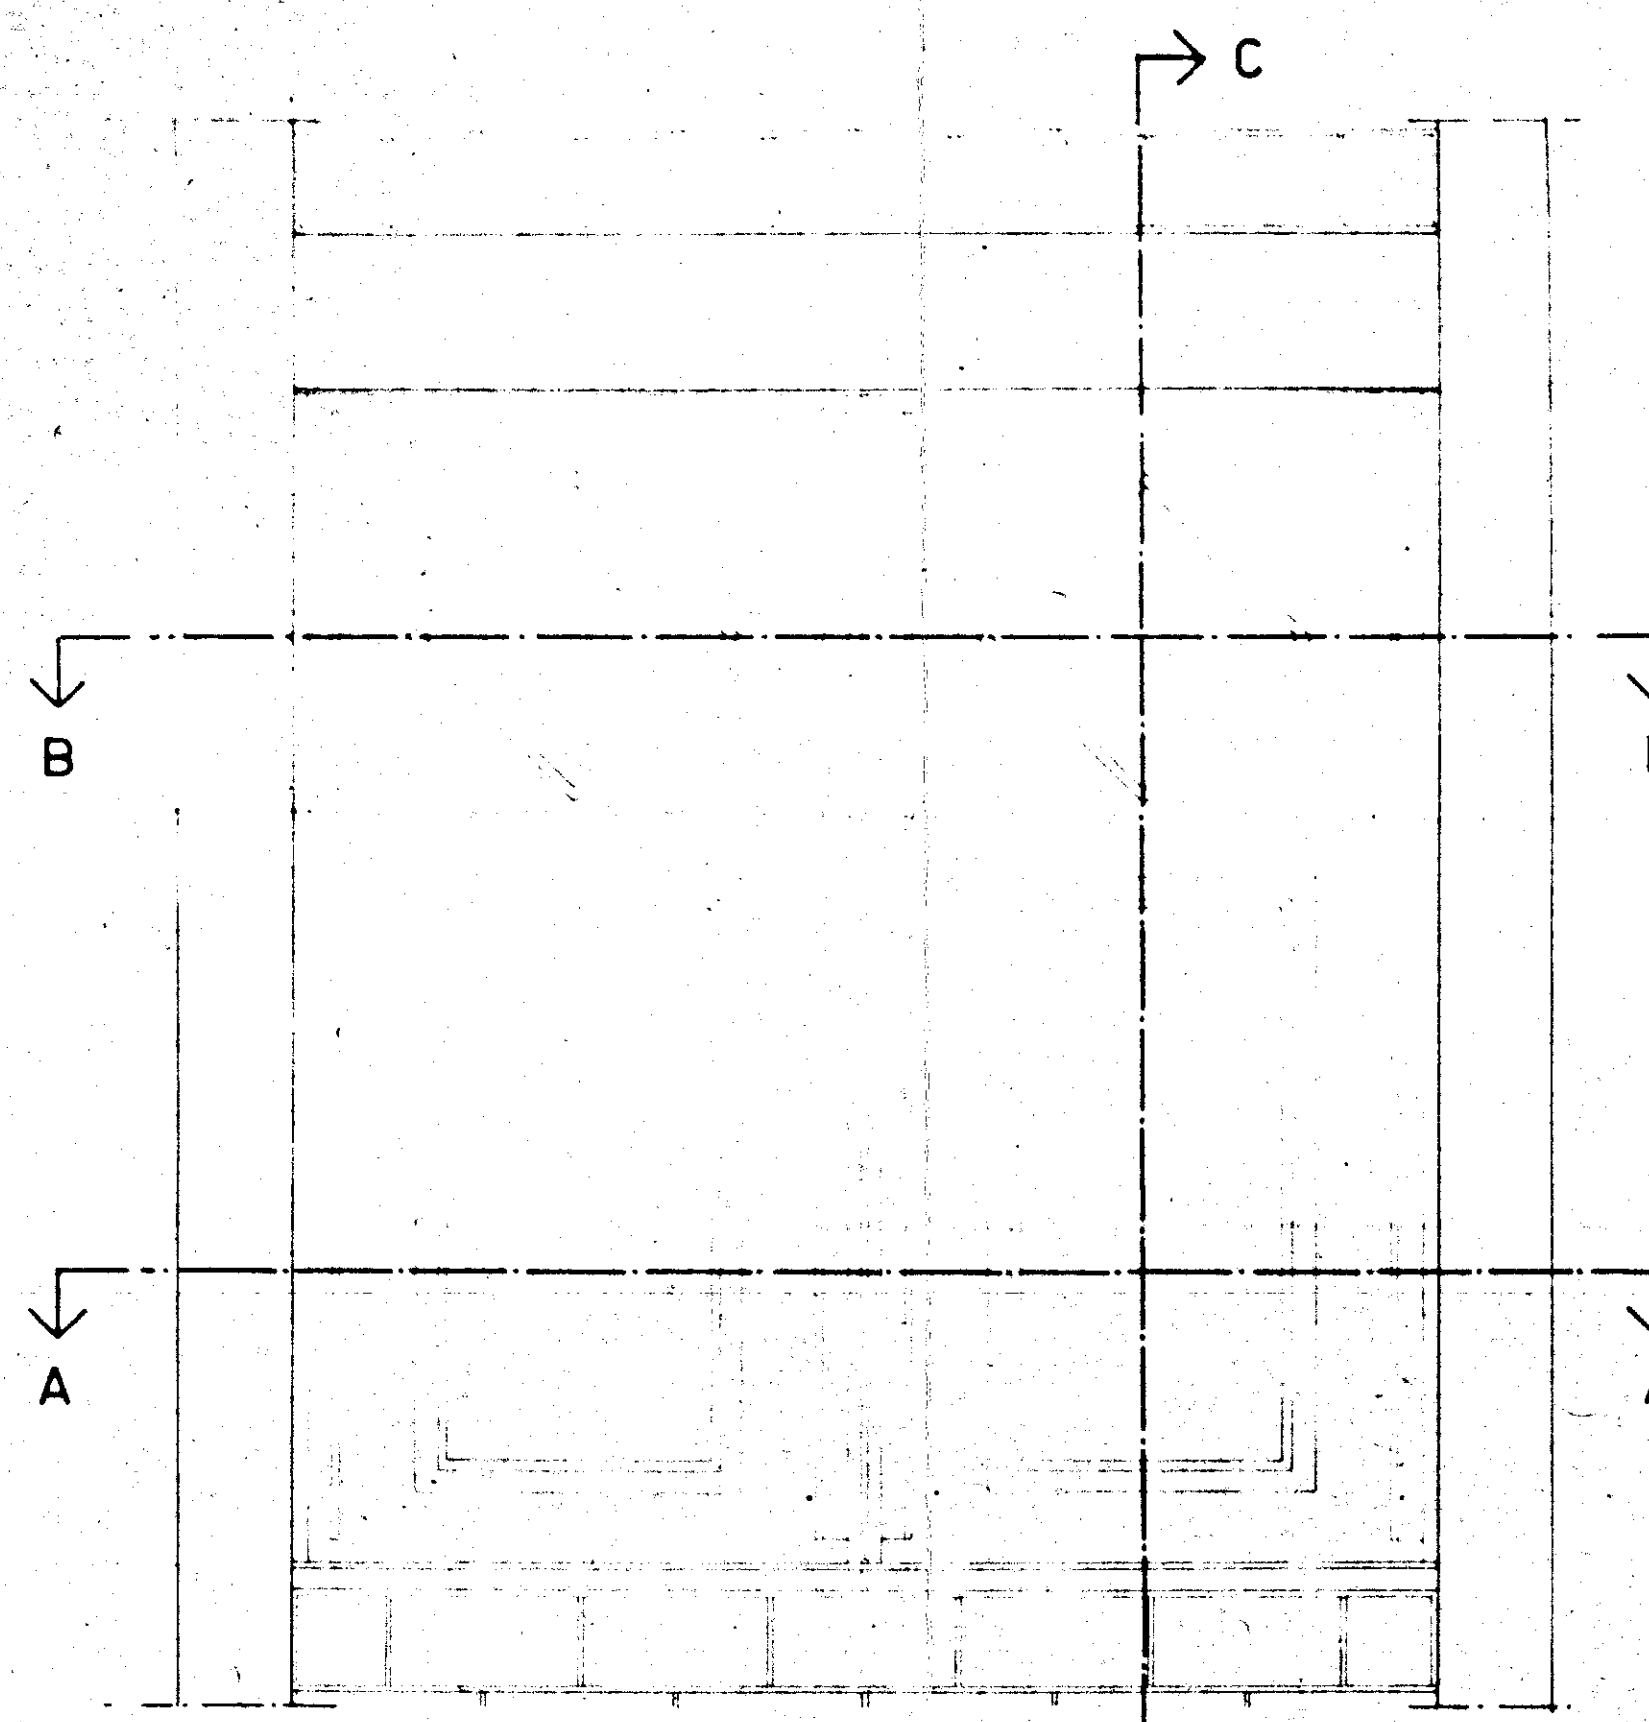


PROSPETTO
PIANTA A-A
PIANTA B-B
INFISSO SERVIZI
RAPP. 1:10

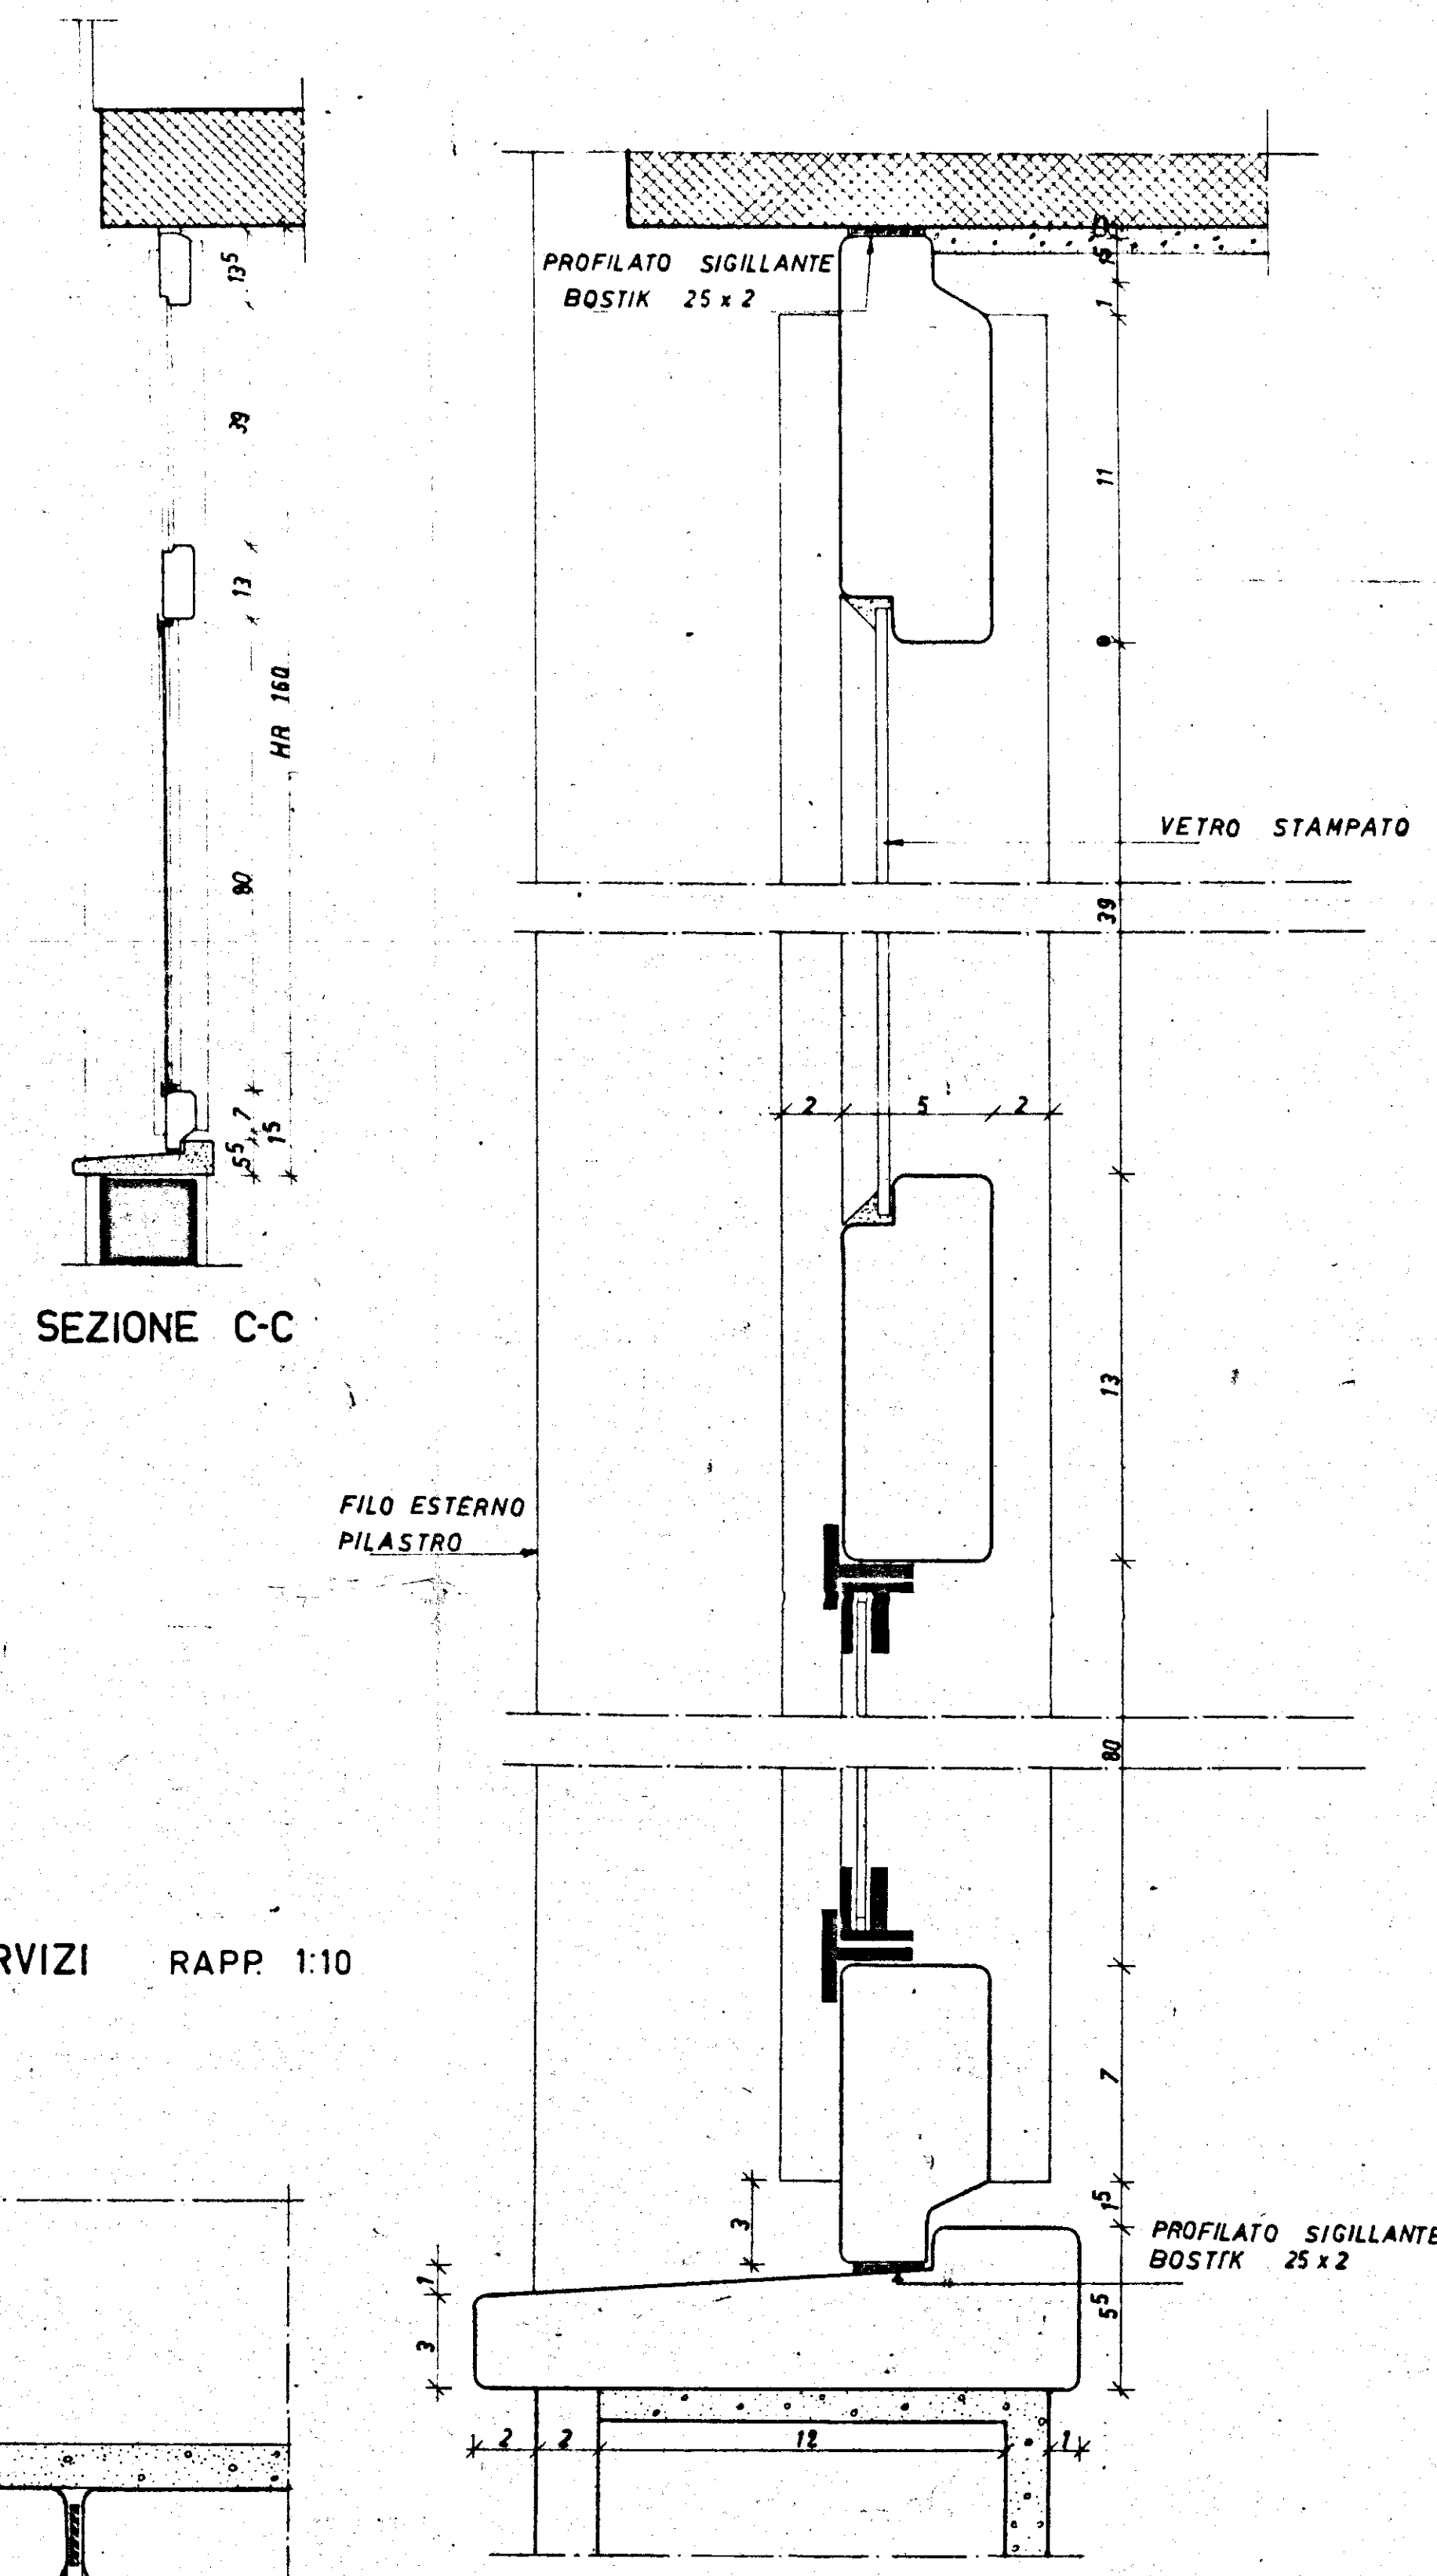


SEZIONE C-C
SEZIONE VERTICALE
RAPP. 1:2

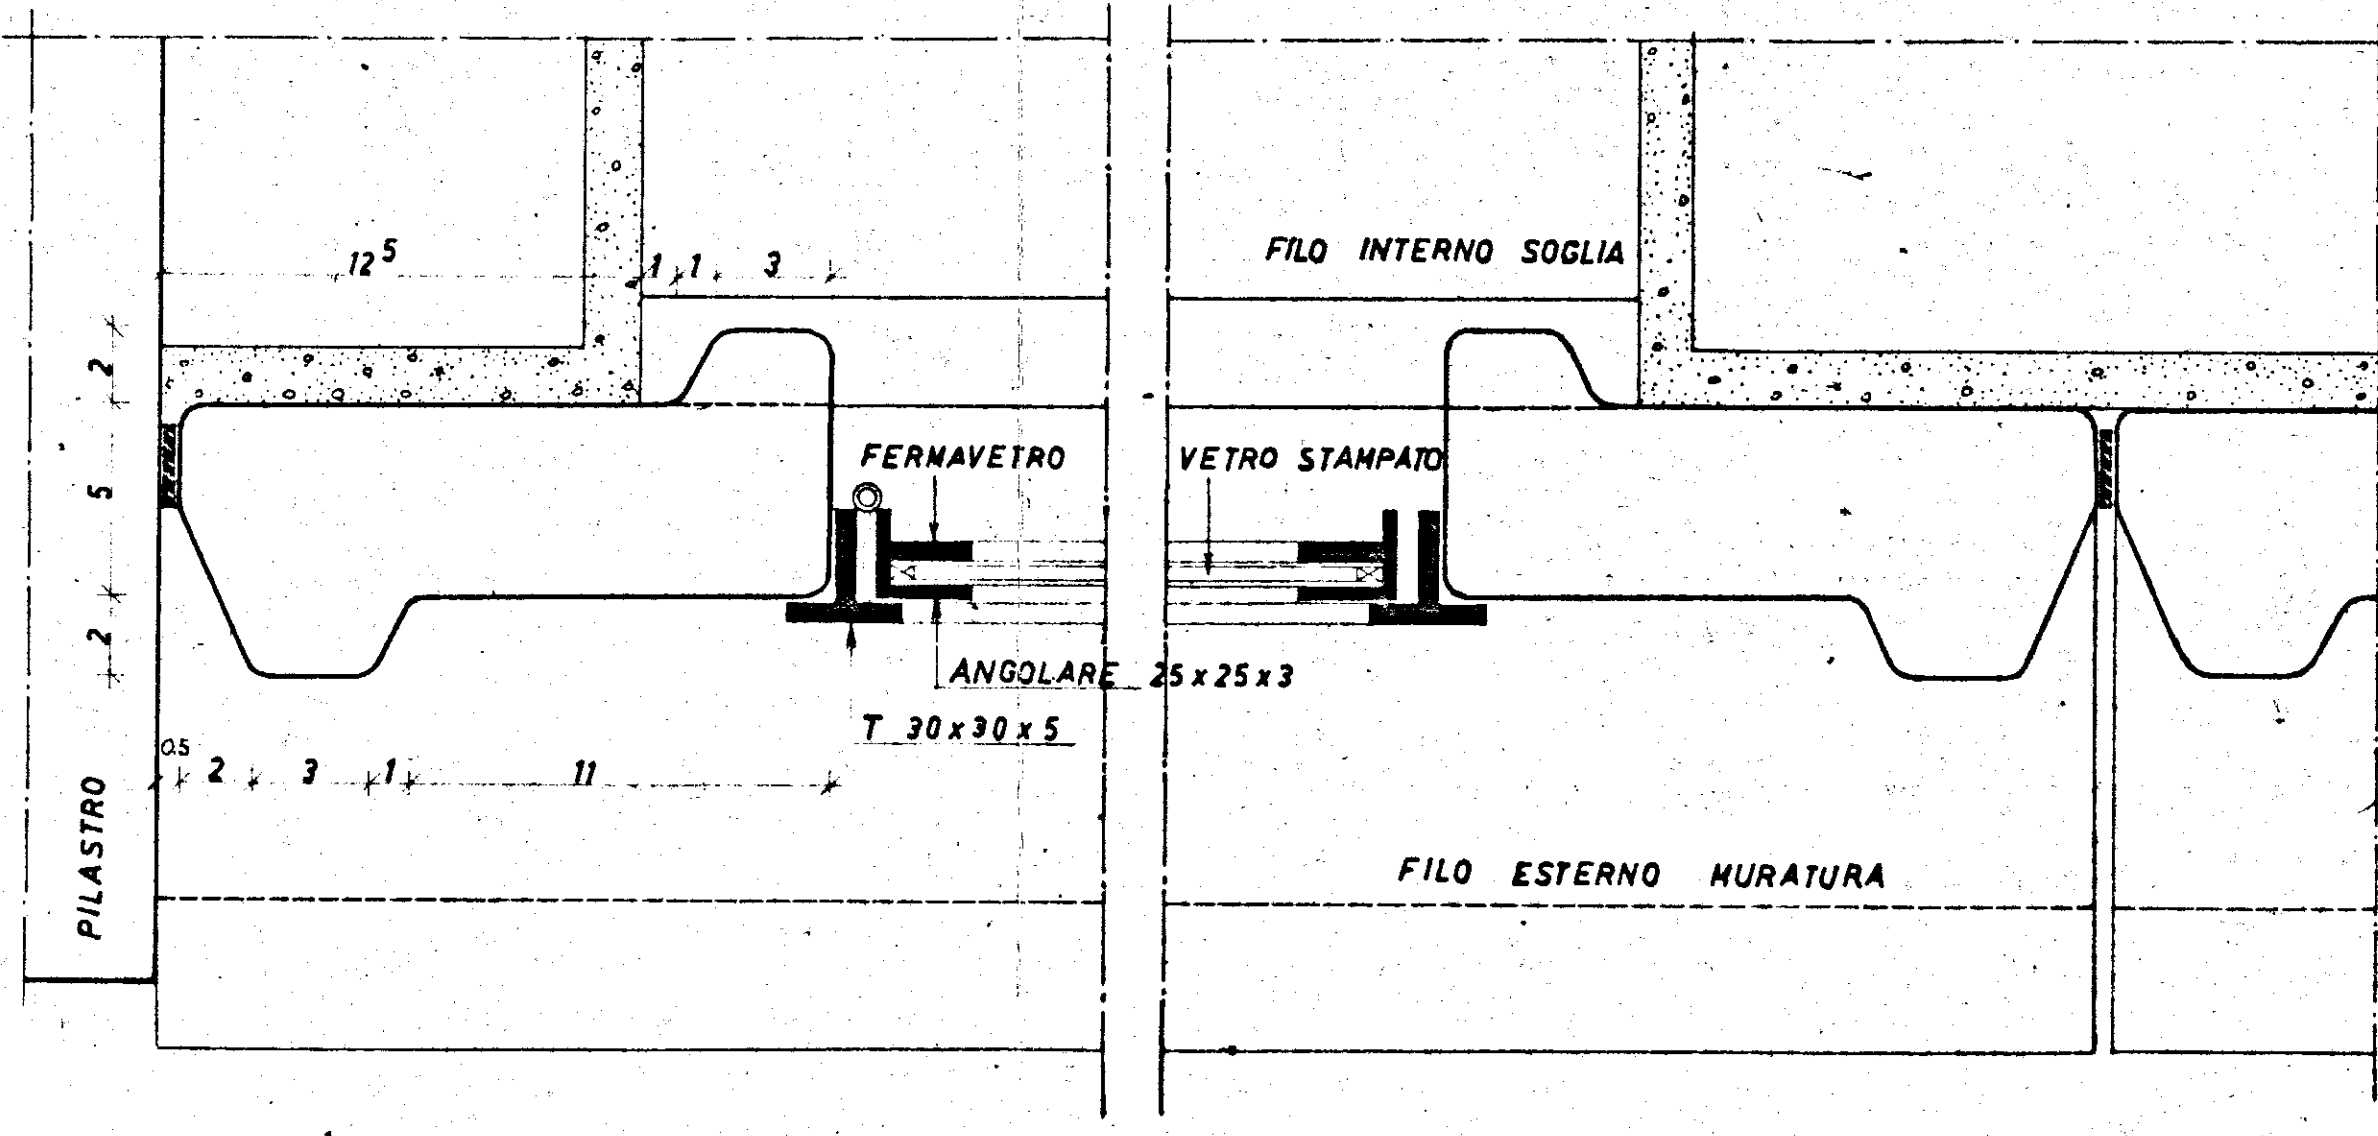


SEZIONE ORIZZONTALE
RAPP. 1:2

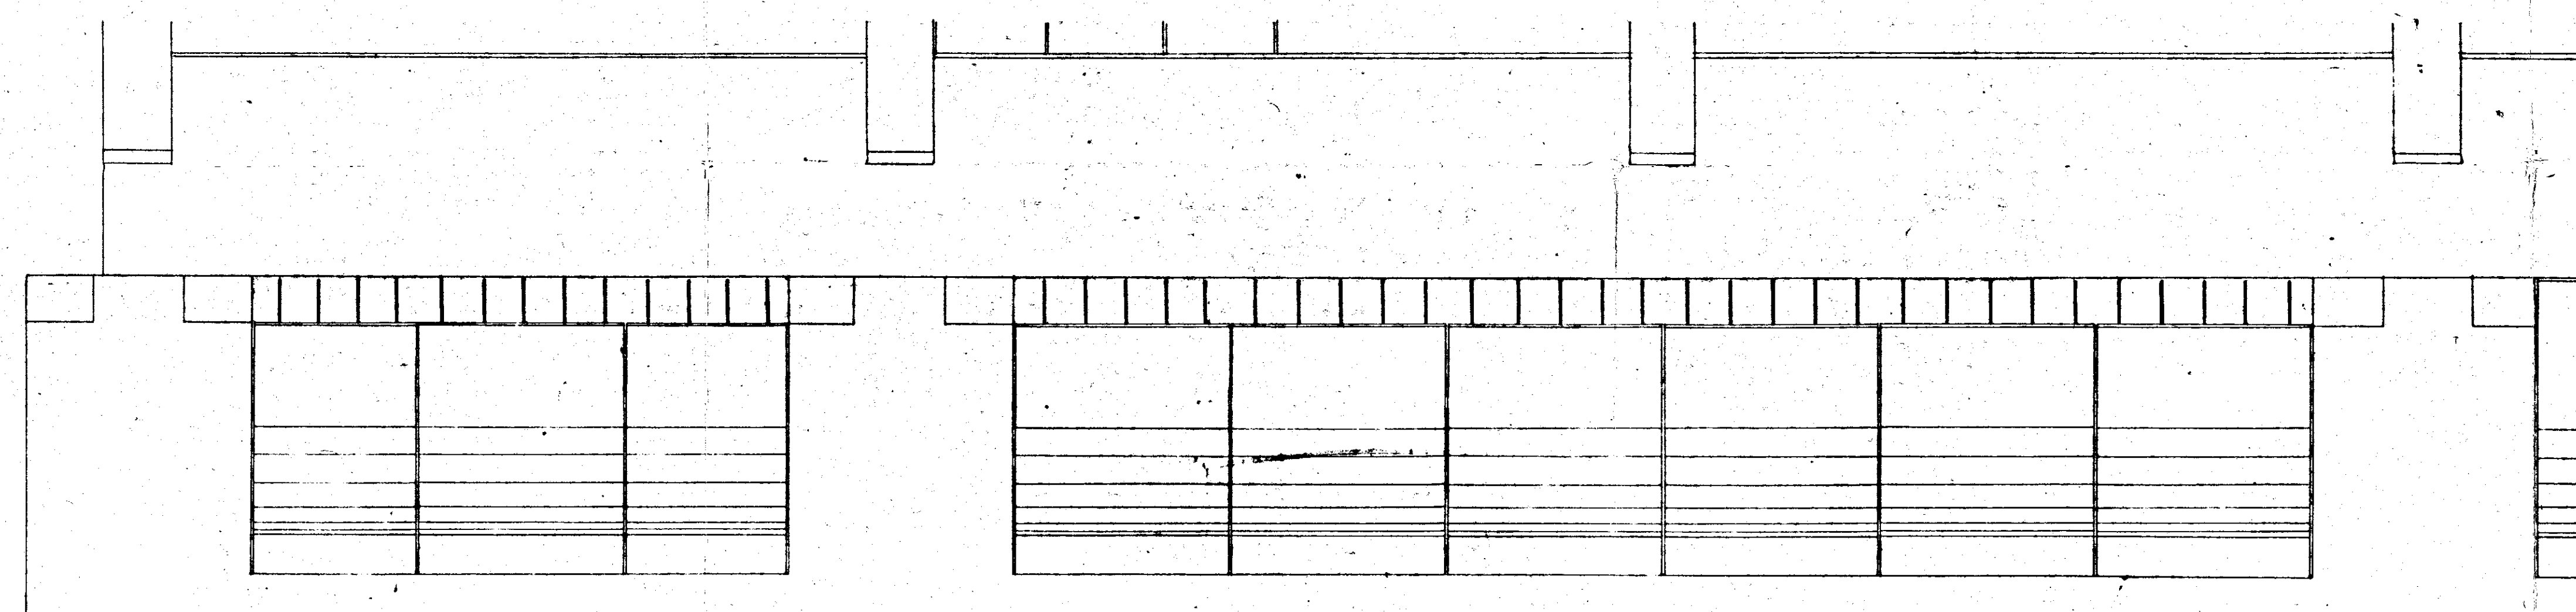


PROSPETTO

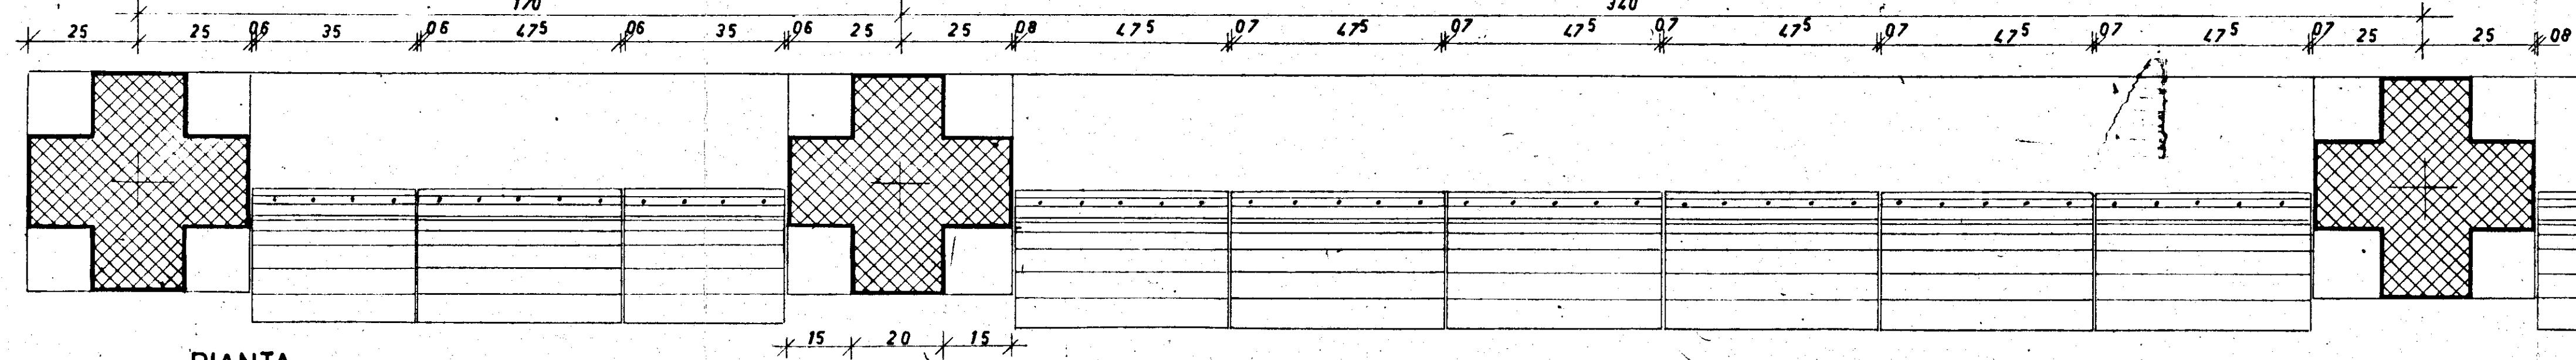



PIANTA

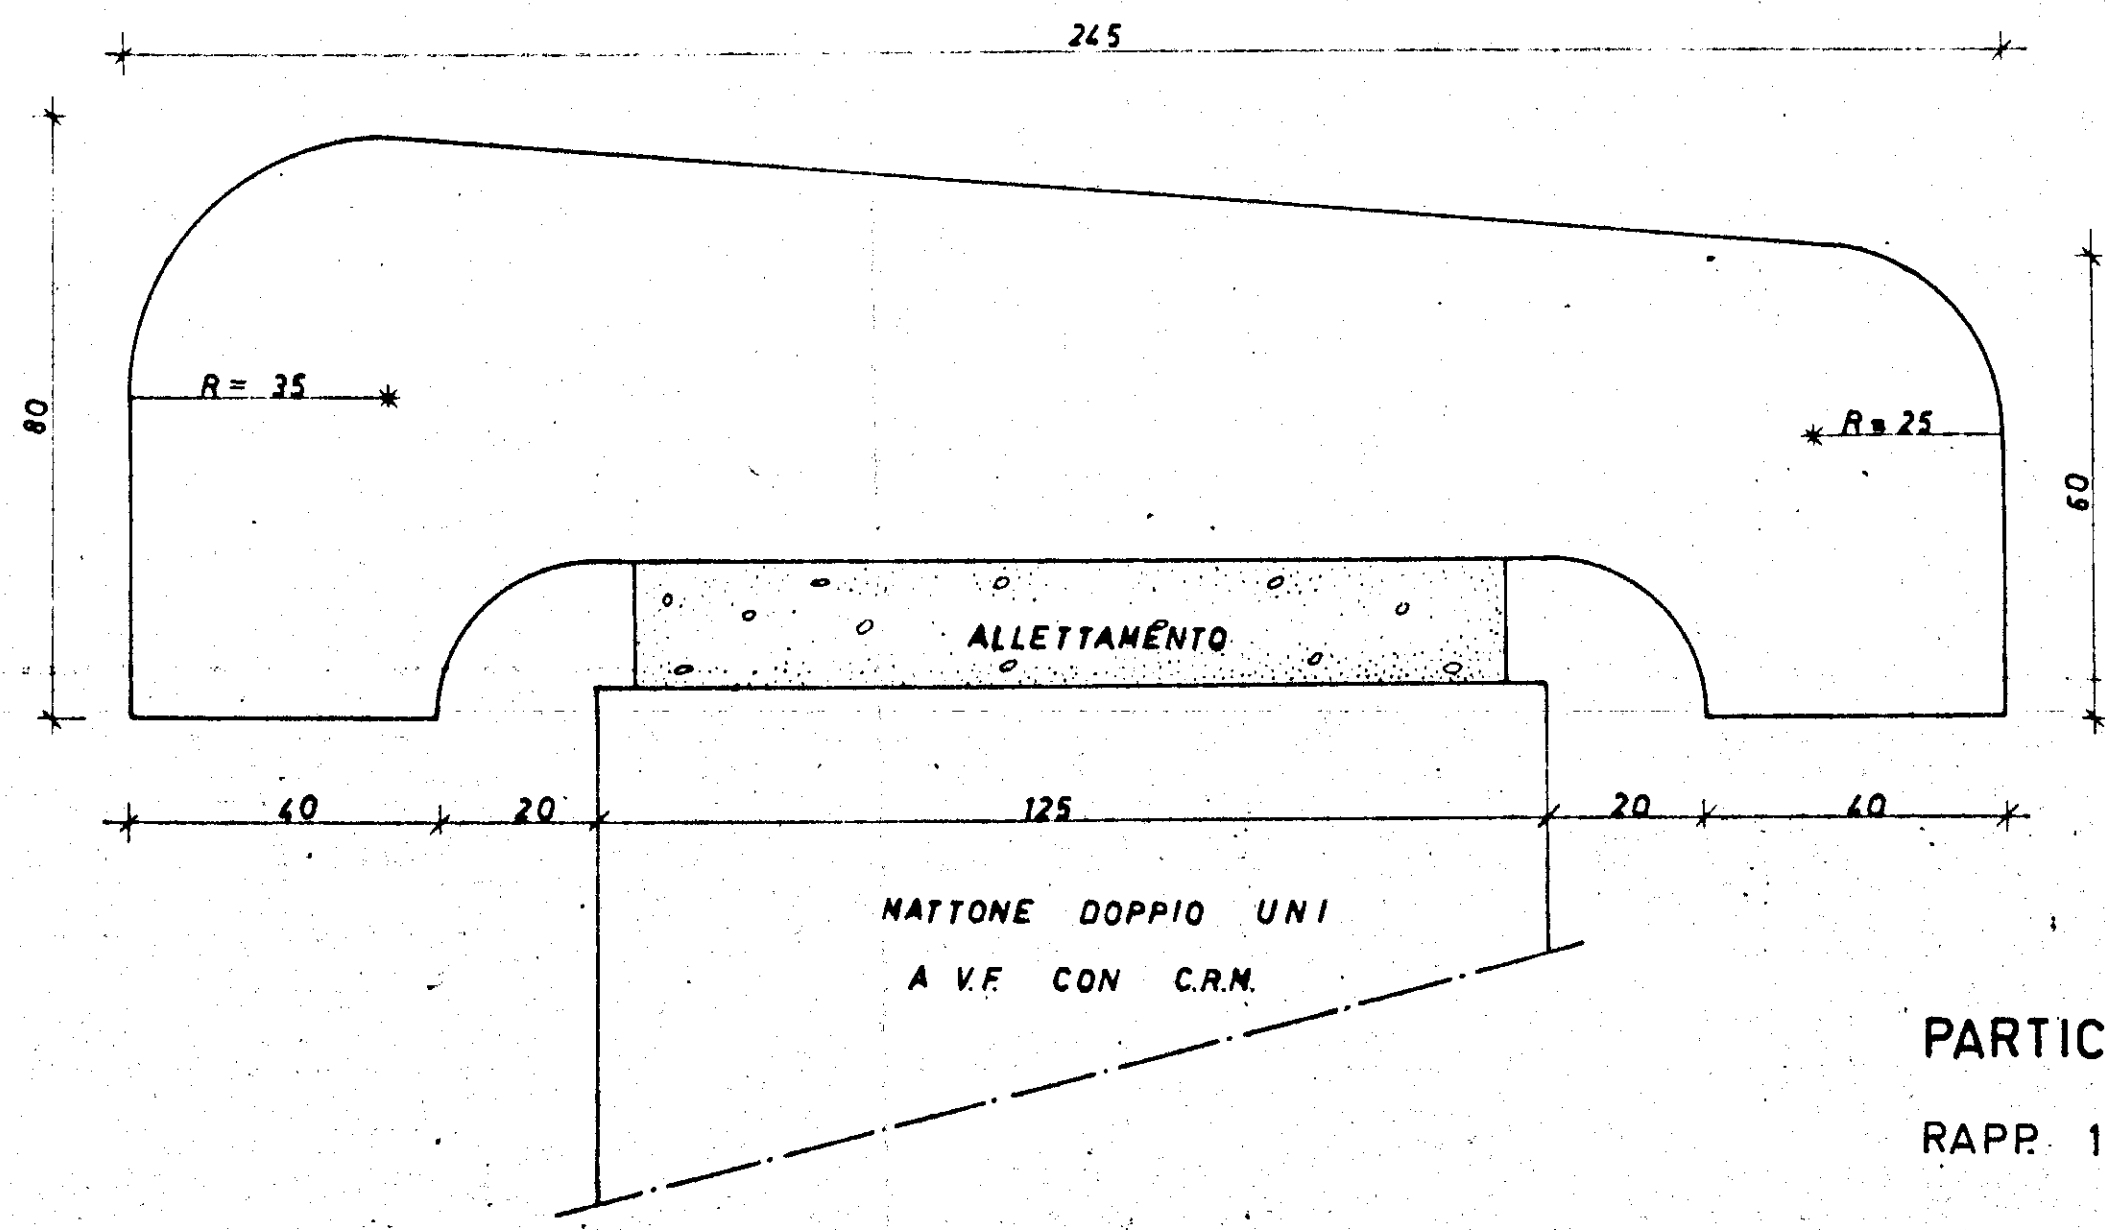


PARTICOLARE COPERTINA TERRAZZI
RAPP. 1:1

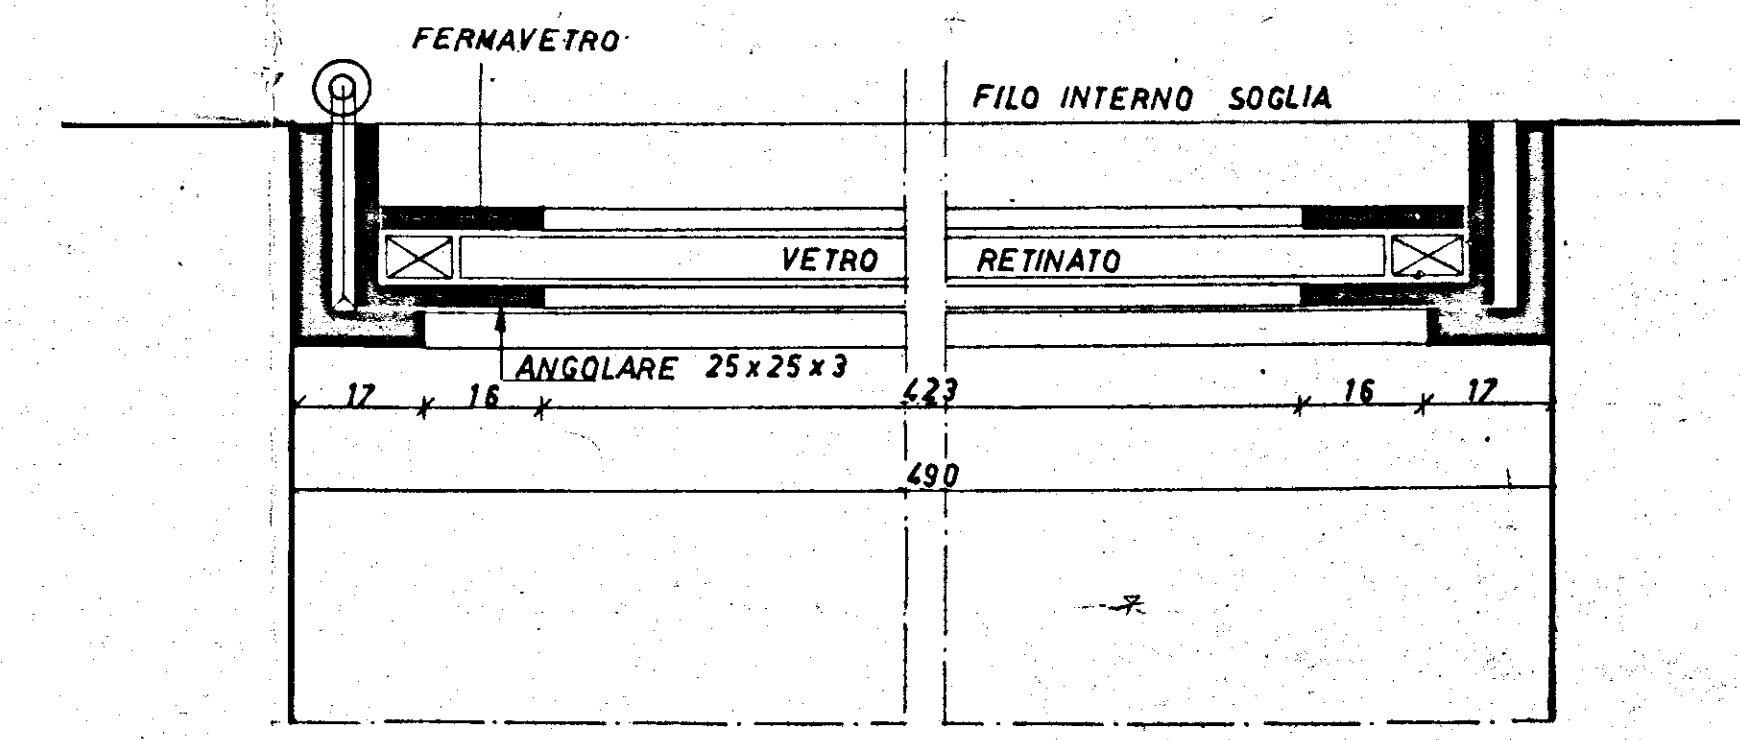


PARTICOLARE INFISSO LAVATOI
RAPP. 1:1 (SEZIONE A-A)

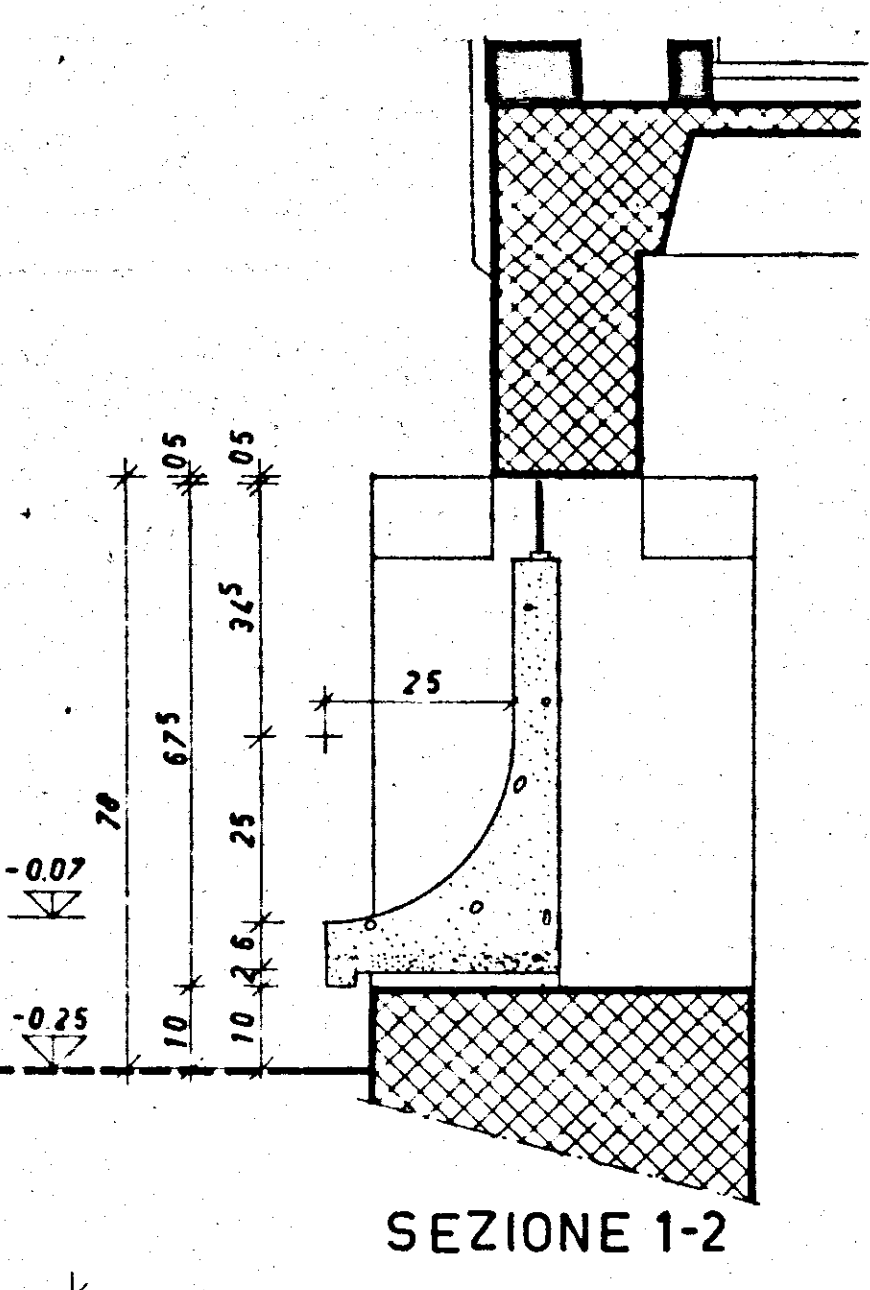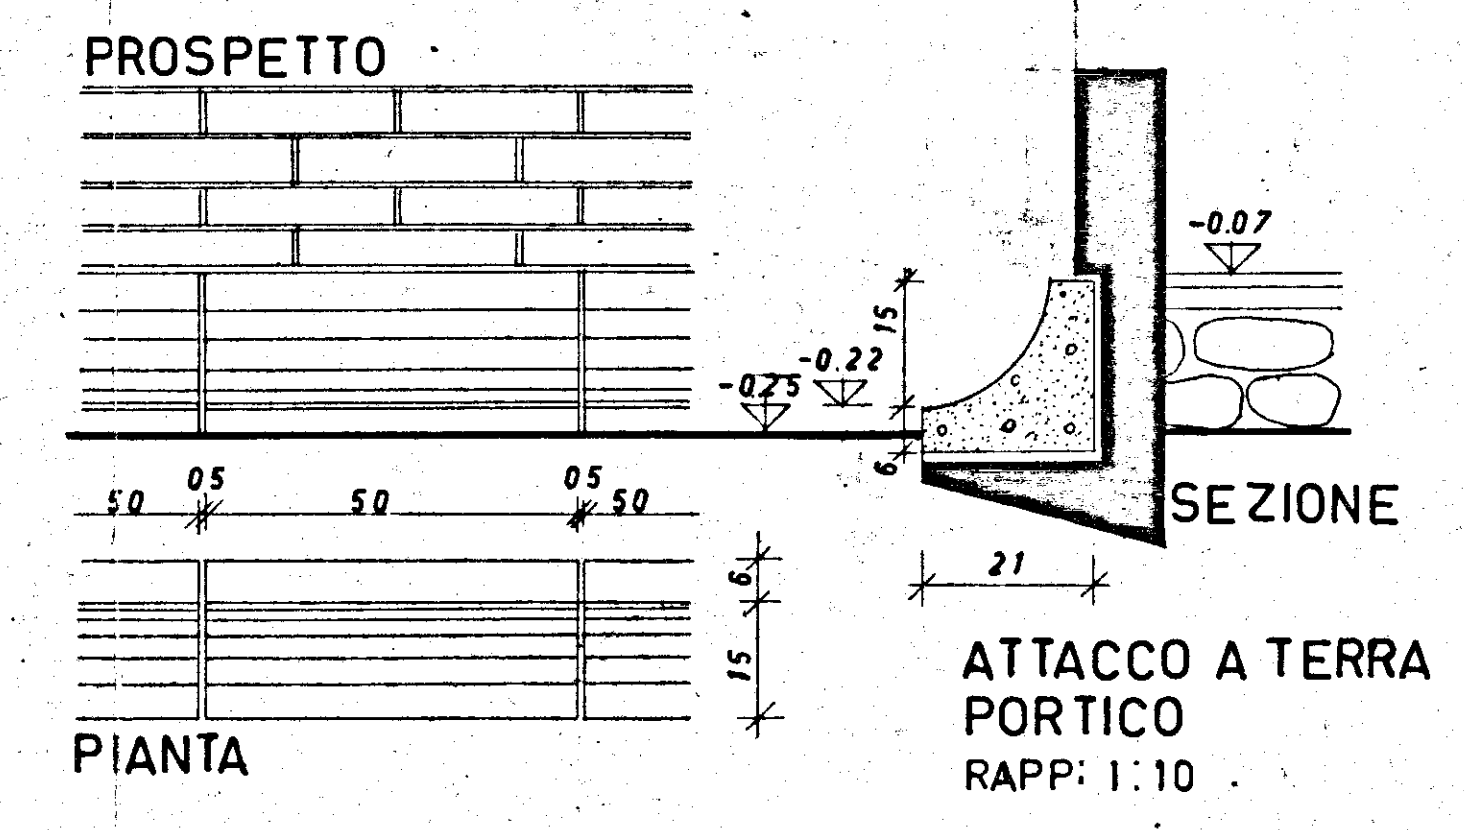

SEZIONE 1-2
ATTACCO A TERRA INTERRATO
RAPP. 1:10

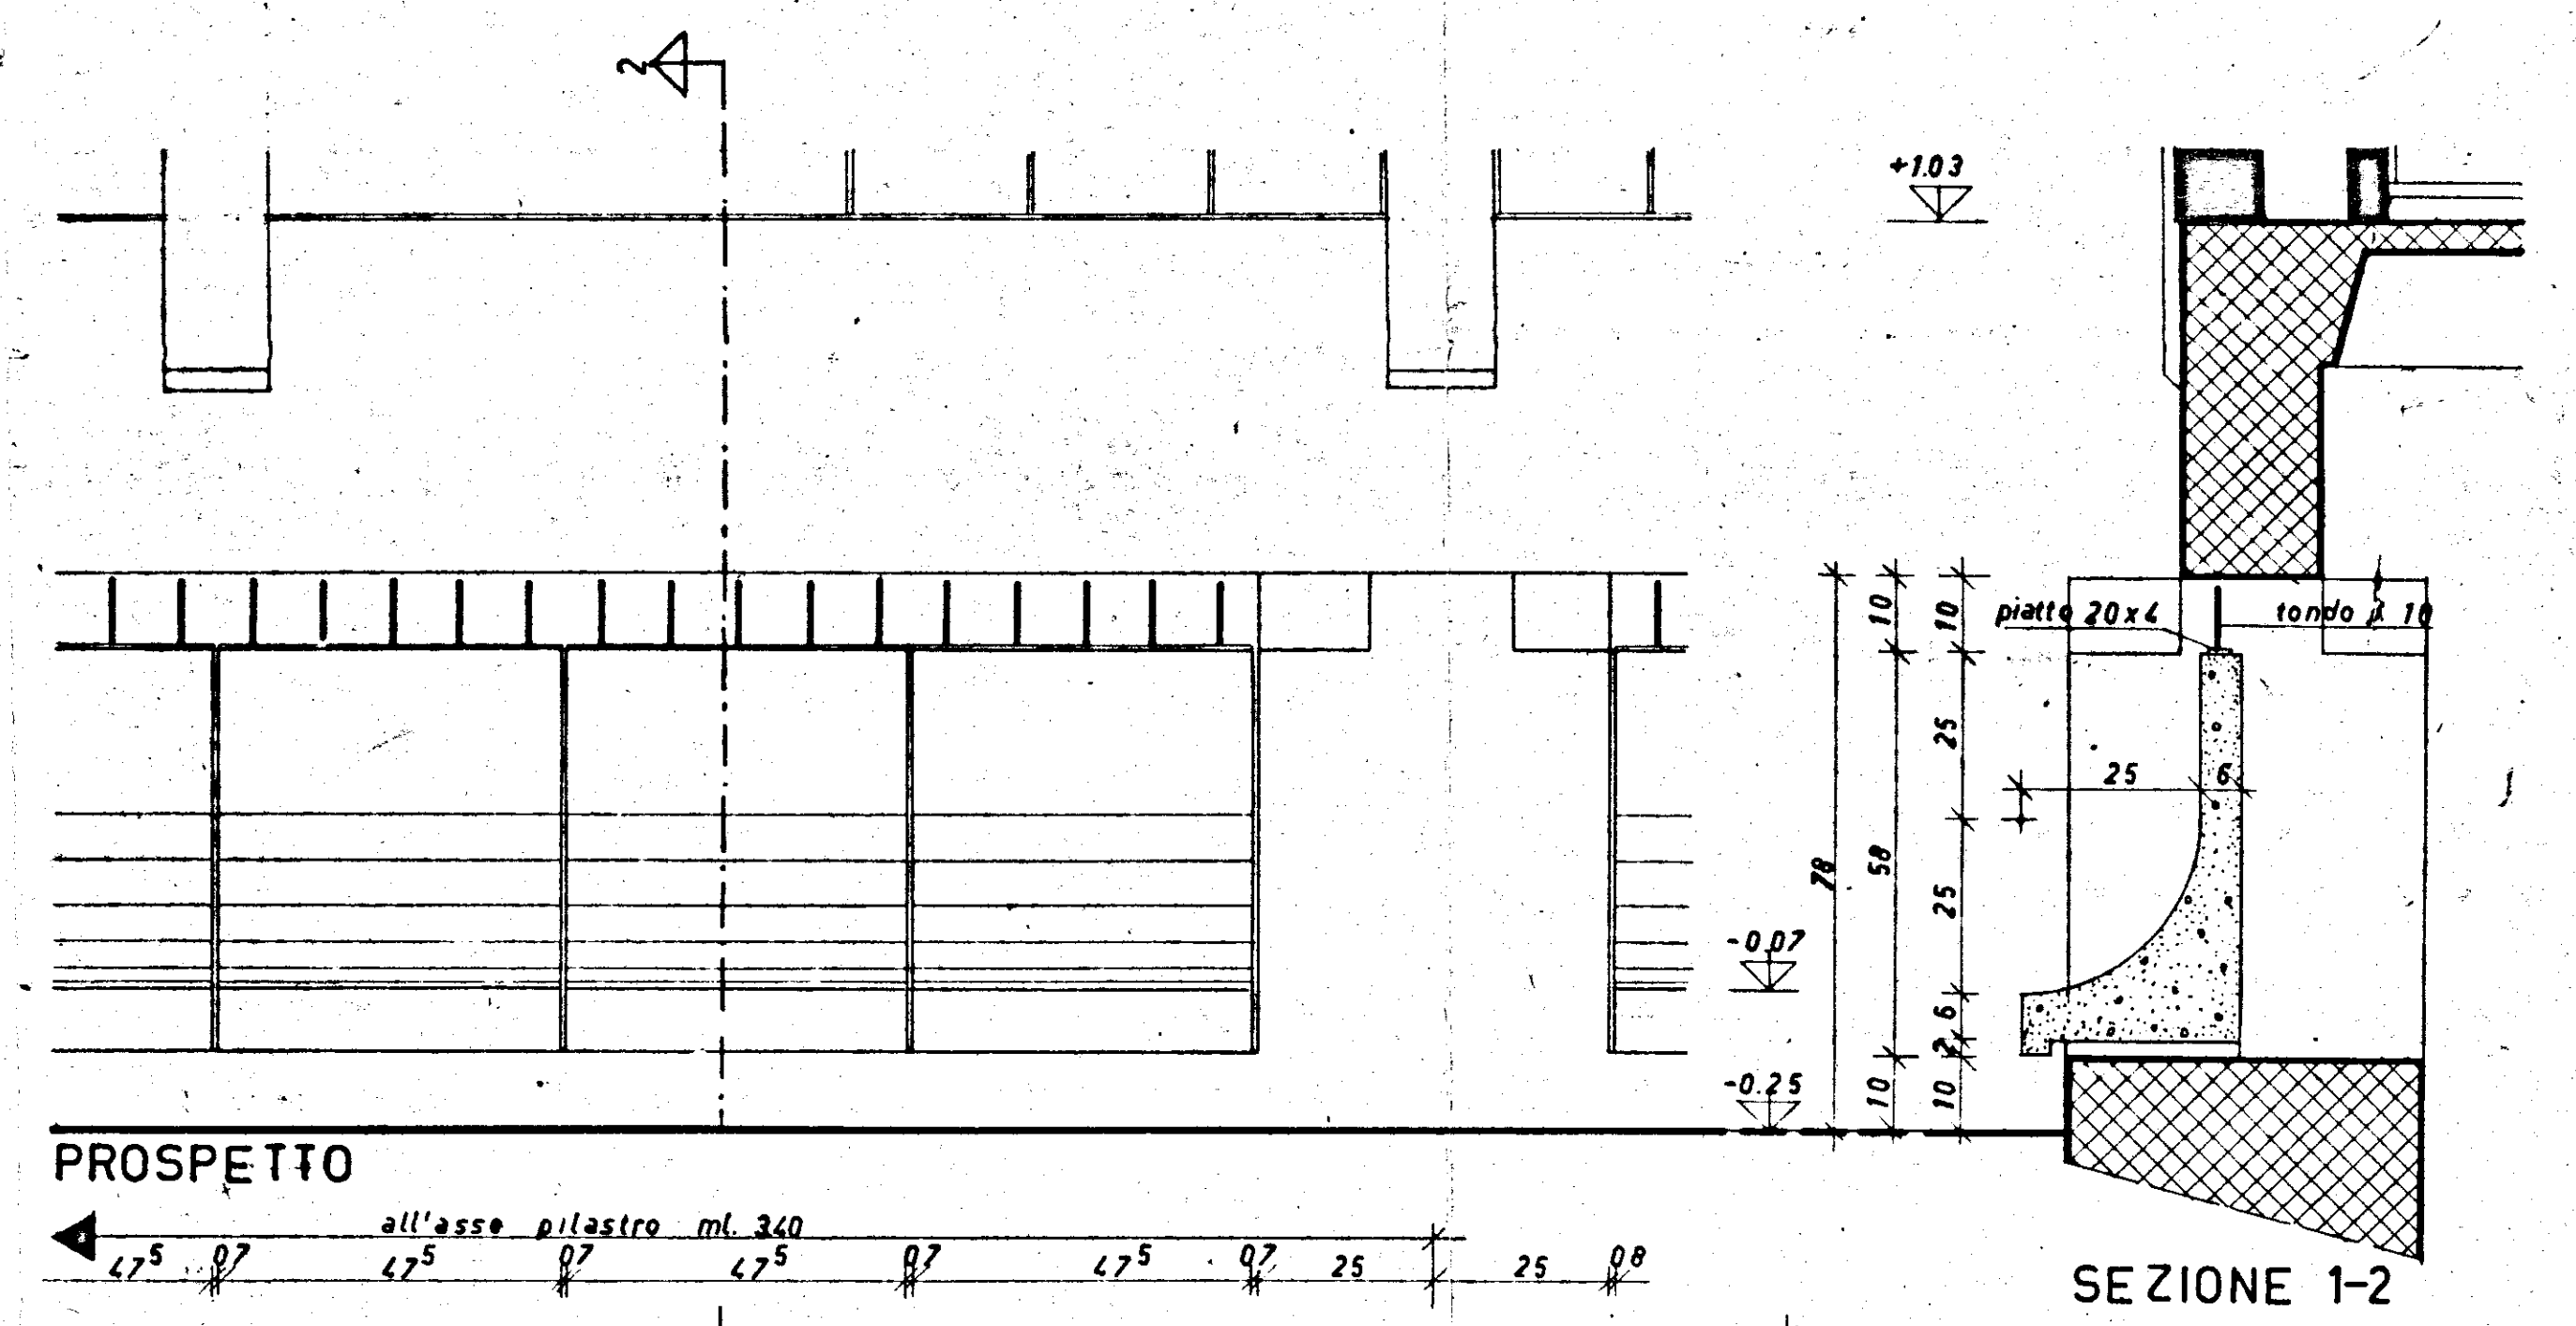

PROSPETTO

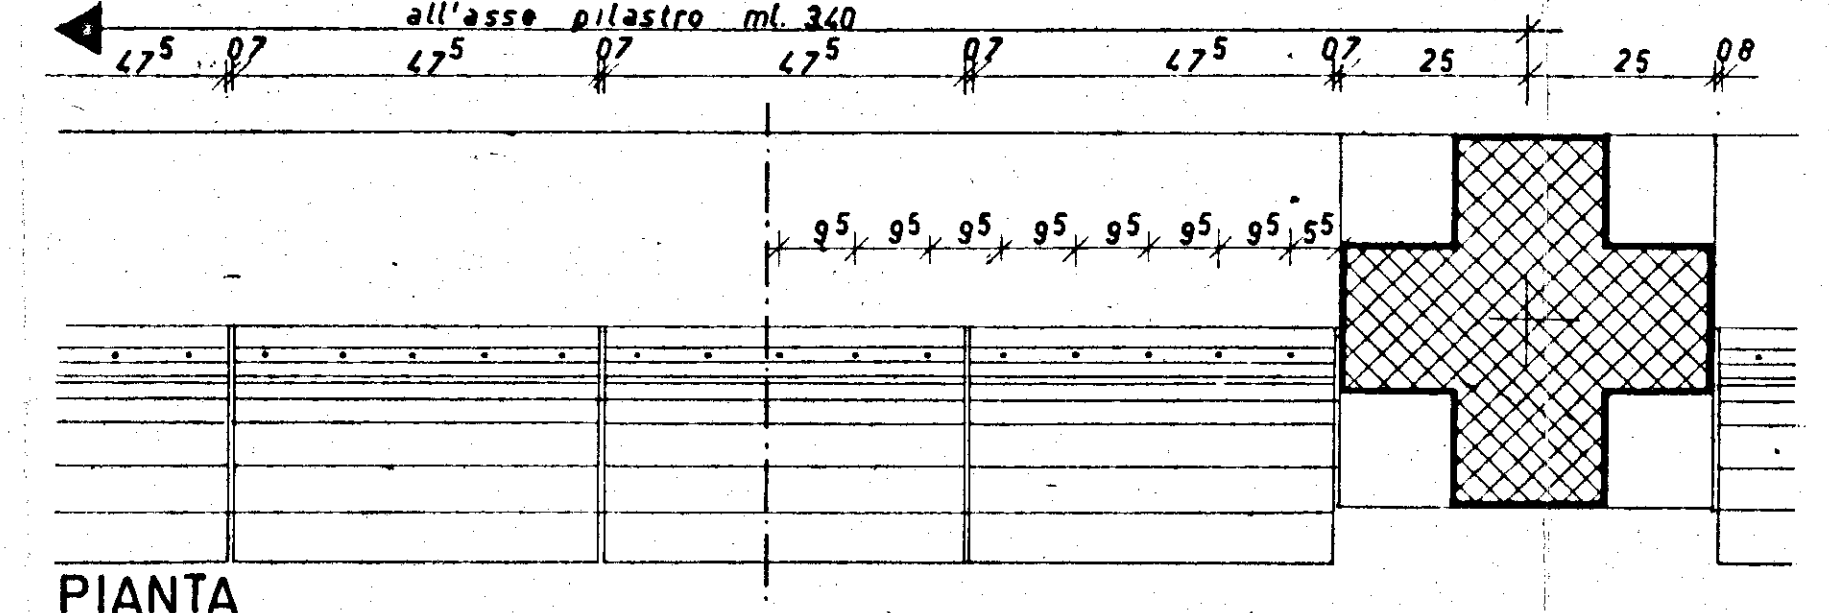

PIANTA

ATTACCO A TERRA INTERRATO
RAPP. 1:10