

COMUNE DI FASANO

Provincia di Brindisi

Coop. "LA PRIMAVERA,,

PLANIMETRIA

dell'appartamento a 3° piano e vano cantinato
in Via F.lli Rosselli di proprietà del signor
CAMPANELLA FRANCESCO nato a Fasano
il 15-9-1933.

scala 1 : 100

Dott. Ing. QUINDO ANGELINI

Angelini


COOPERATIVA "LA PRIMAVERA,,
FASANO DI BRINDISI

IL PRESIDENTE

Luigi Calabrese

Calabrese

pianta terzo piano int. 9° H=3.20

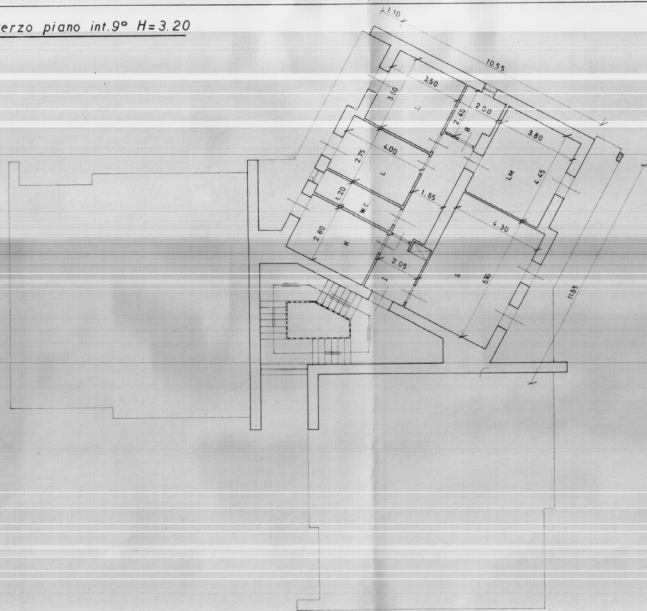

pianta seminterrato H=2.45

