
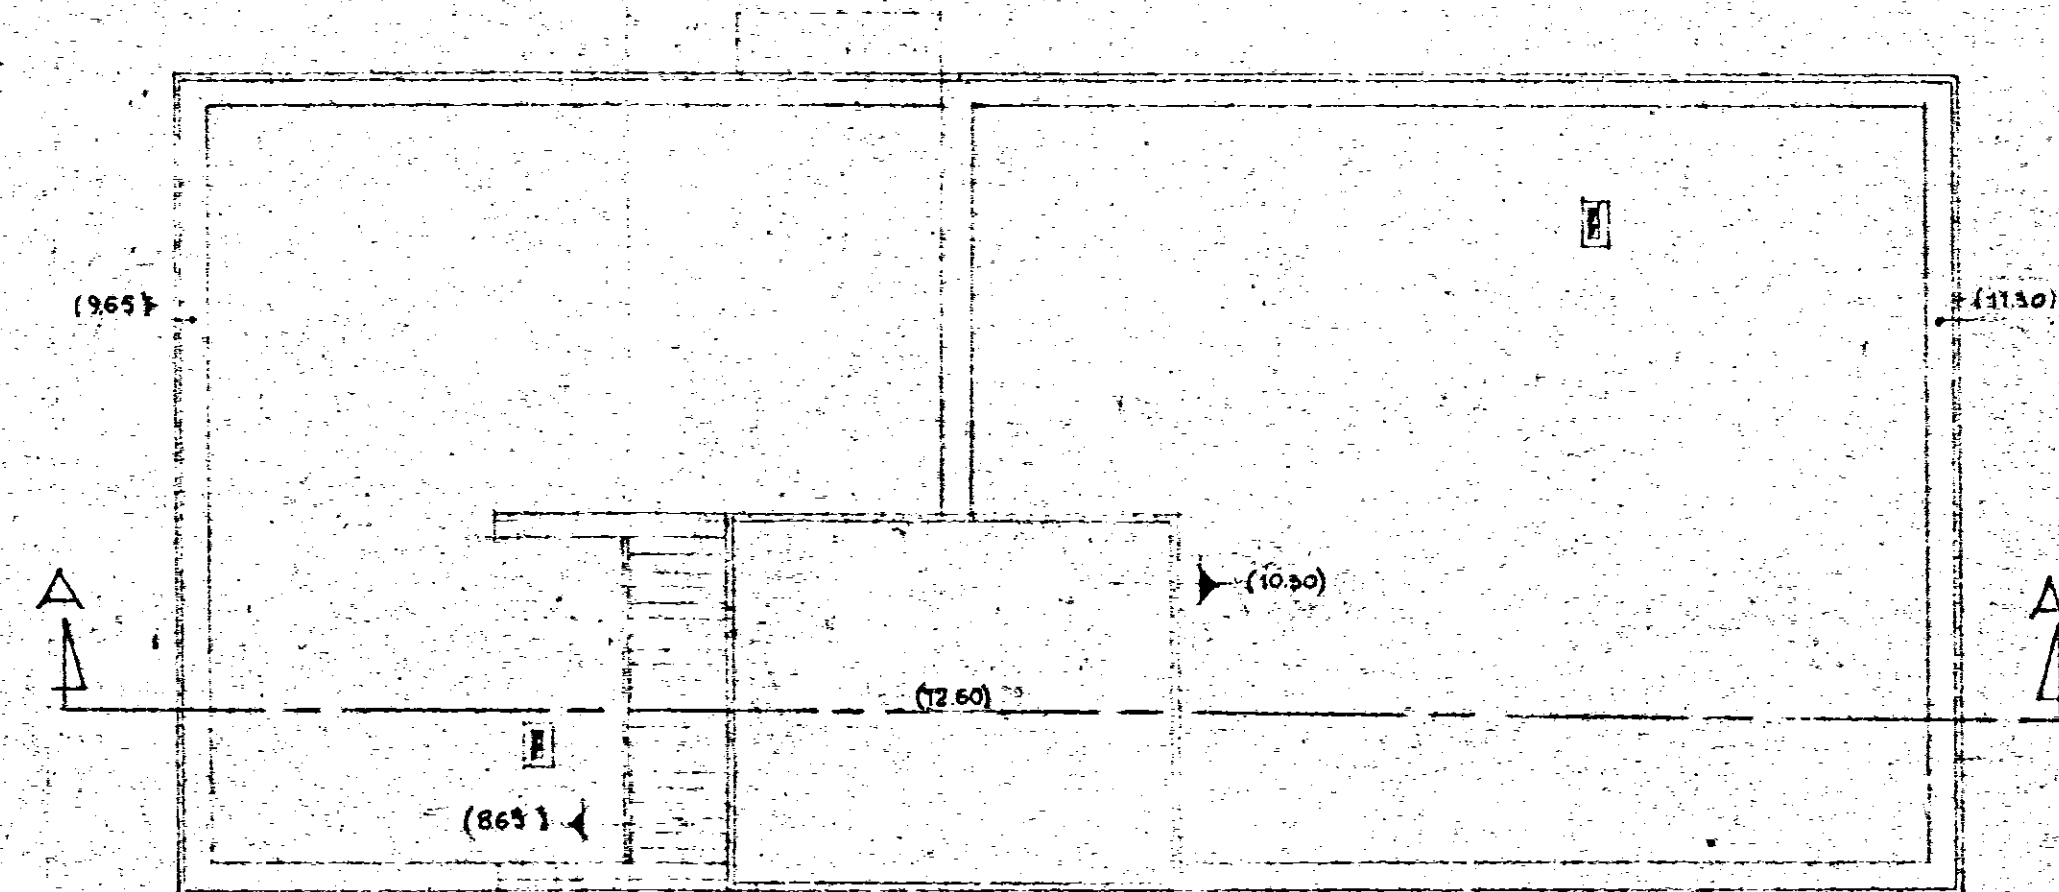
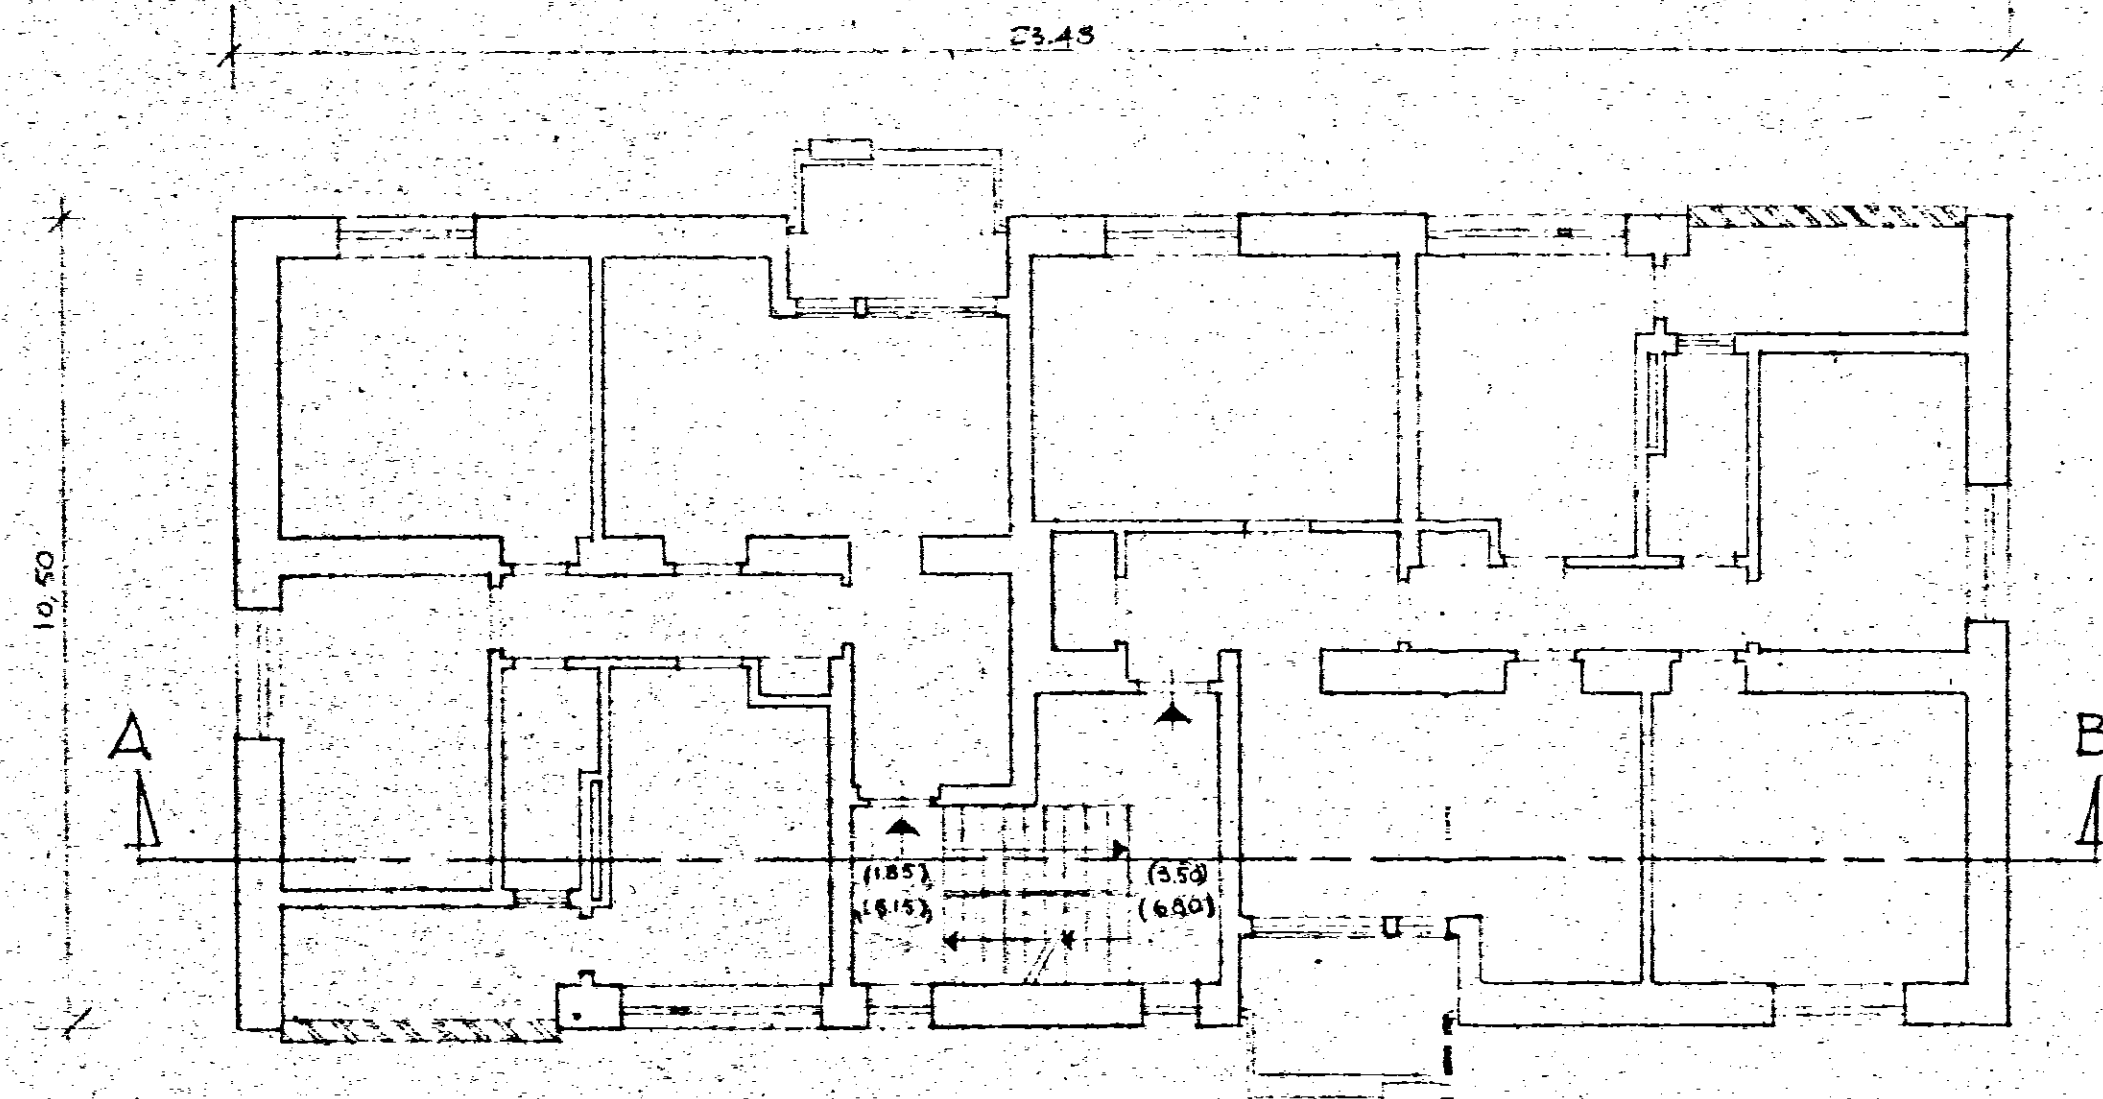


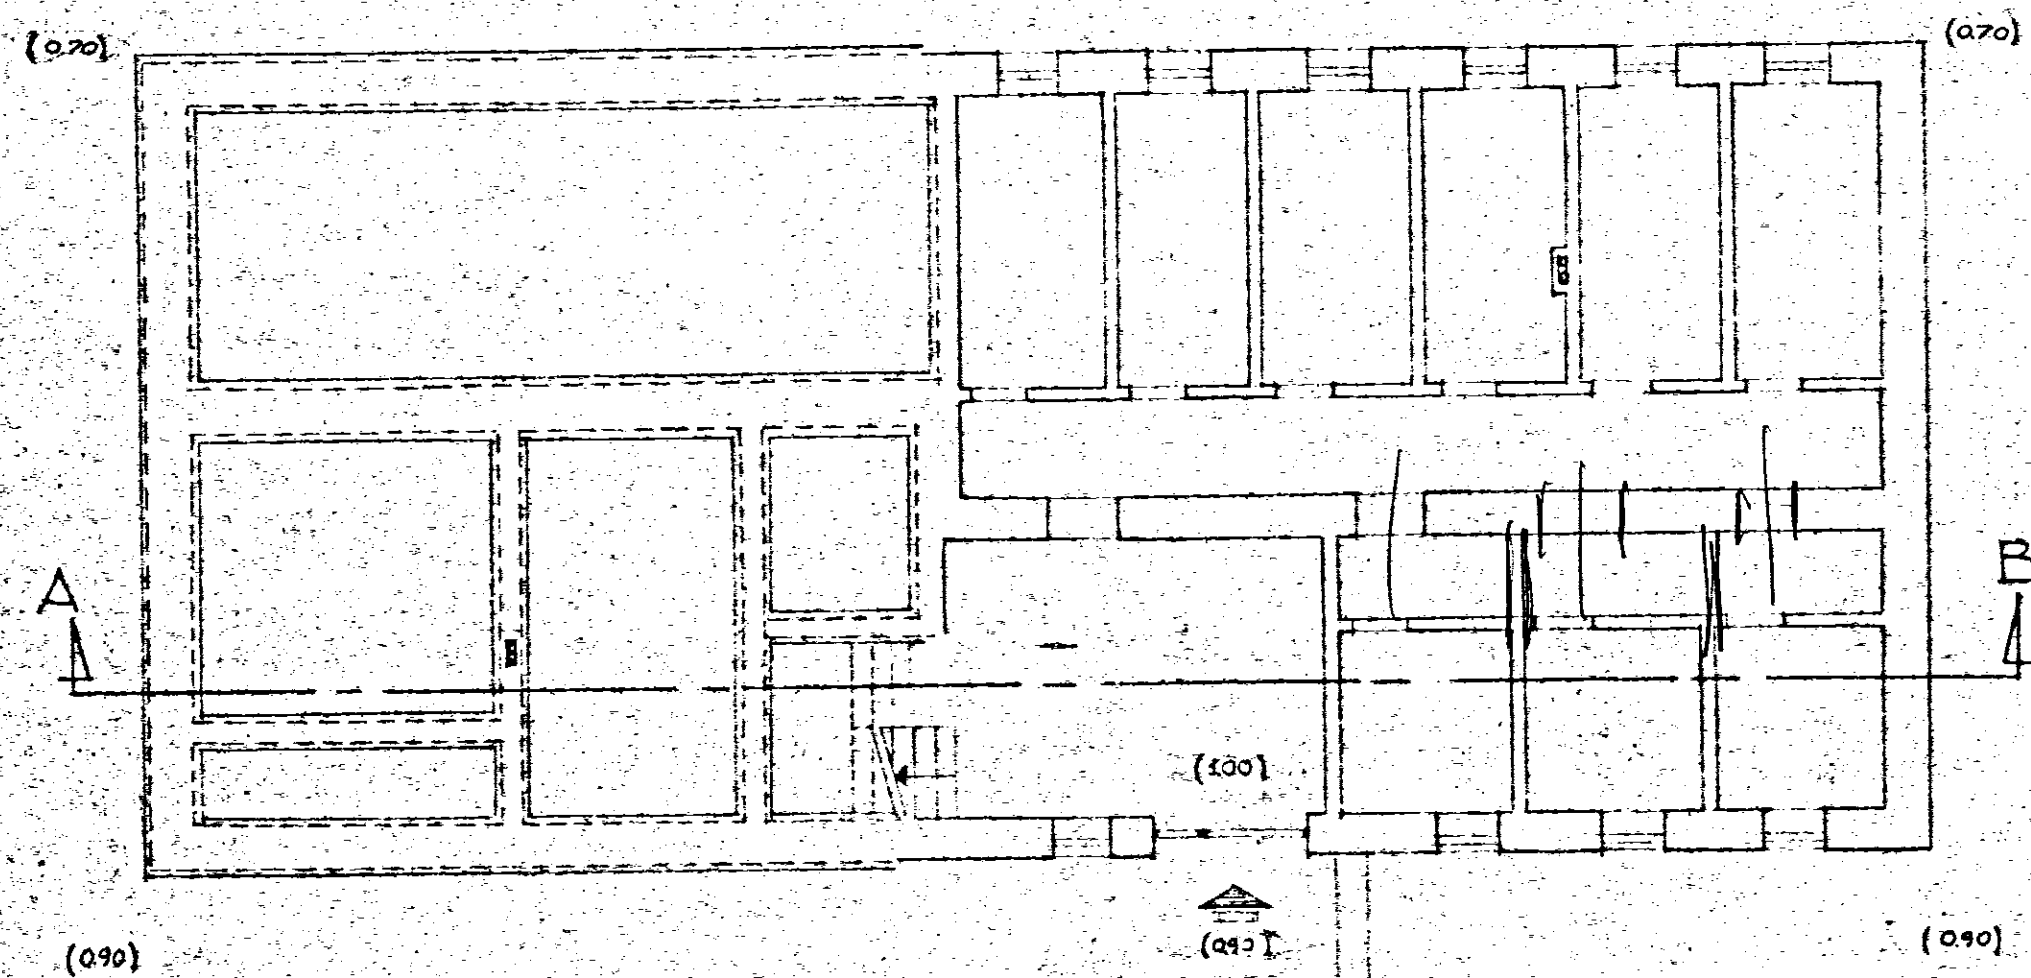

Il Capo Gruppo
Prof. ATTILIO SPACCARELLI
Architetto

GESTIONE GRUPPO ARCH. SPACCARELLI-ABACCIN-BRUNO-NESPEGA-TAVOLETTI-ING. C. BACCIN			
INA CASA	nucleo	1	EDIFICIO "B"
2° SETTENNIO			
CASE IN	n.	7-8	
ORIA			
STAZIONE RRA	PIANTE: CANTINATO - TIPO - COPERTURE		
I.A.C.P.			
BRINDISI			
		RARA 1:100	
			DIS. N. 7189
			TAV. 8
			SERIE 274
			ROMA
			10 GIUGNO 61