I.A.C.P. BRINDISI	INTERVENTO N°	LEGGE 30-12-1960 n° 1676
PROGETTO ESECUTIVO PER LA COSTRUZIONE DI N° 80 ALLOGGI PER AGRICOLTORI IN S. VITO DEI NORMANNI	DATA AGG. / AGG. AGG.	N°
PIANTA DEL PIANO TERRA	RAPP. 1:50	
	PROGETTO	
	DIREZ LAVOR	
	STRUT E CALCOLI	
		DISEGNO
		CONTR.

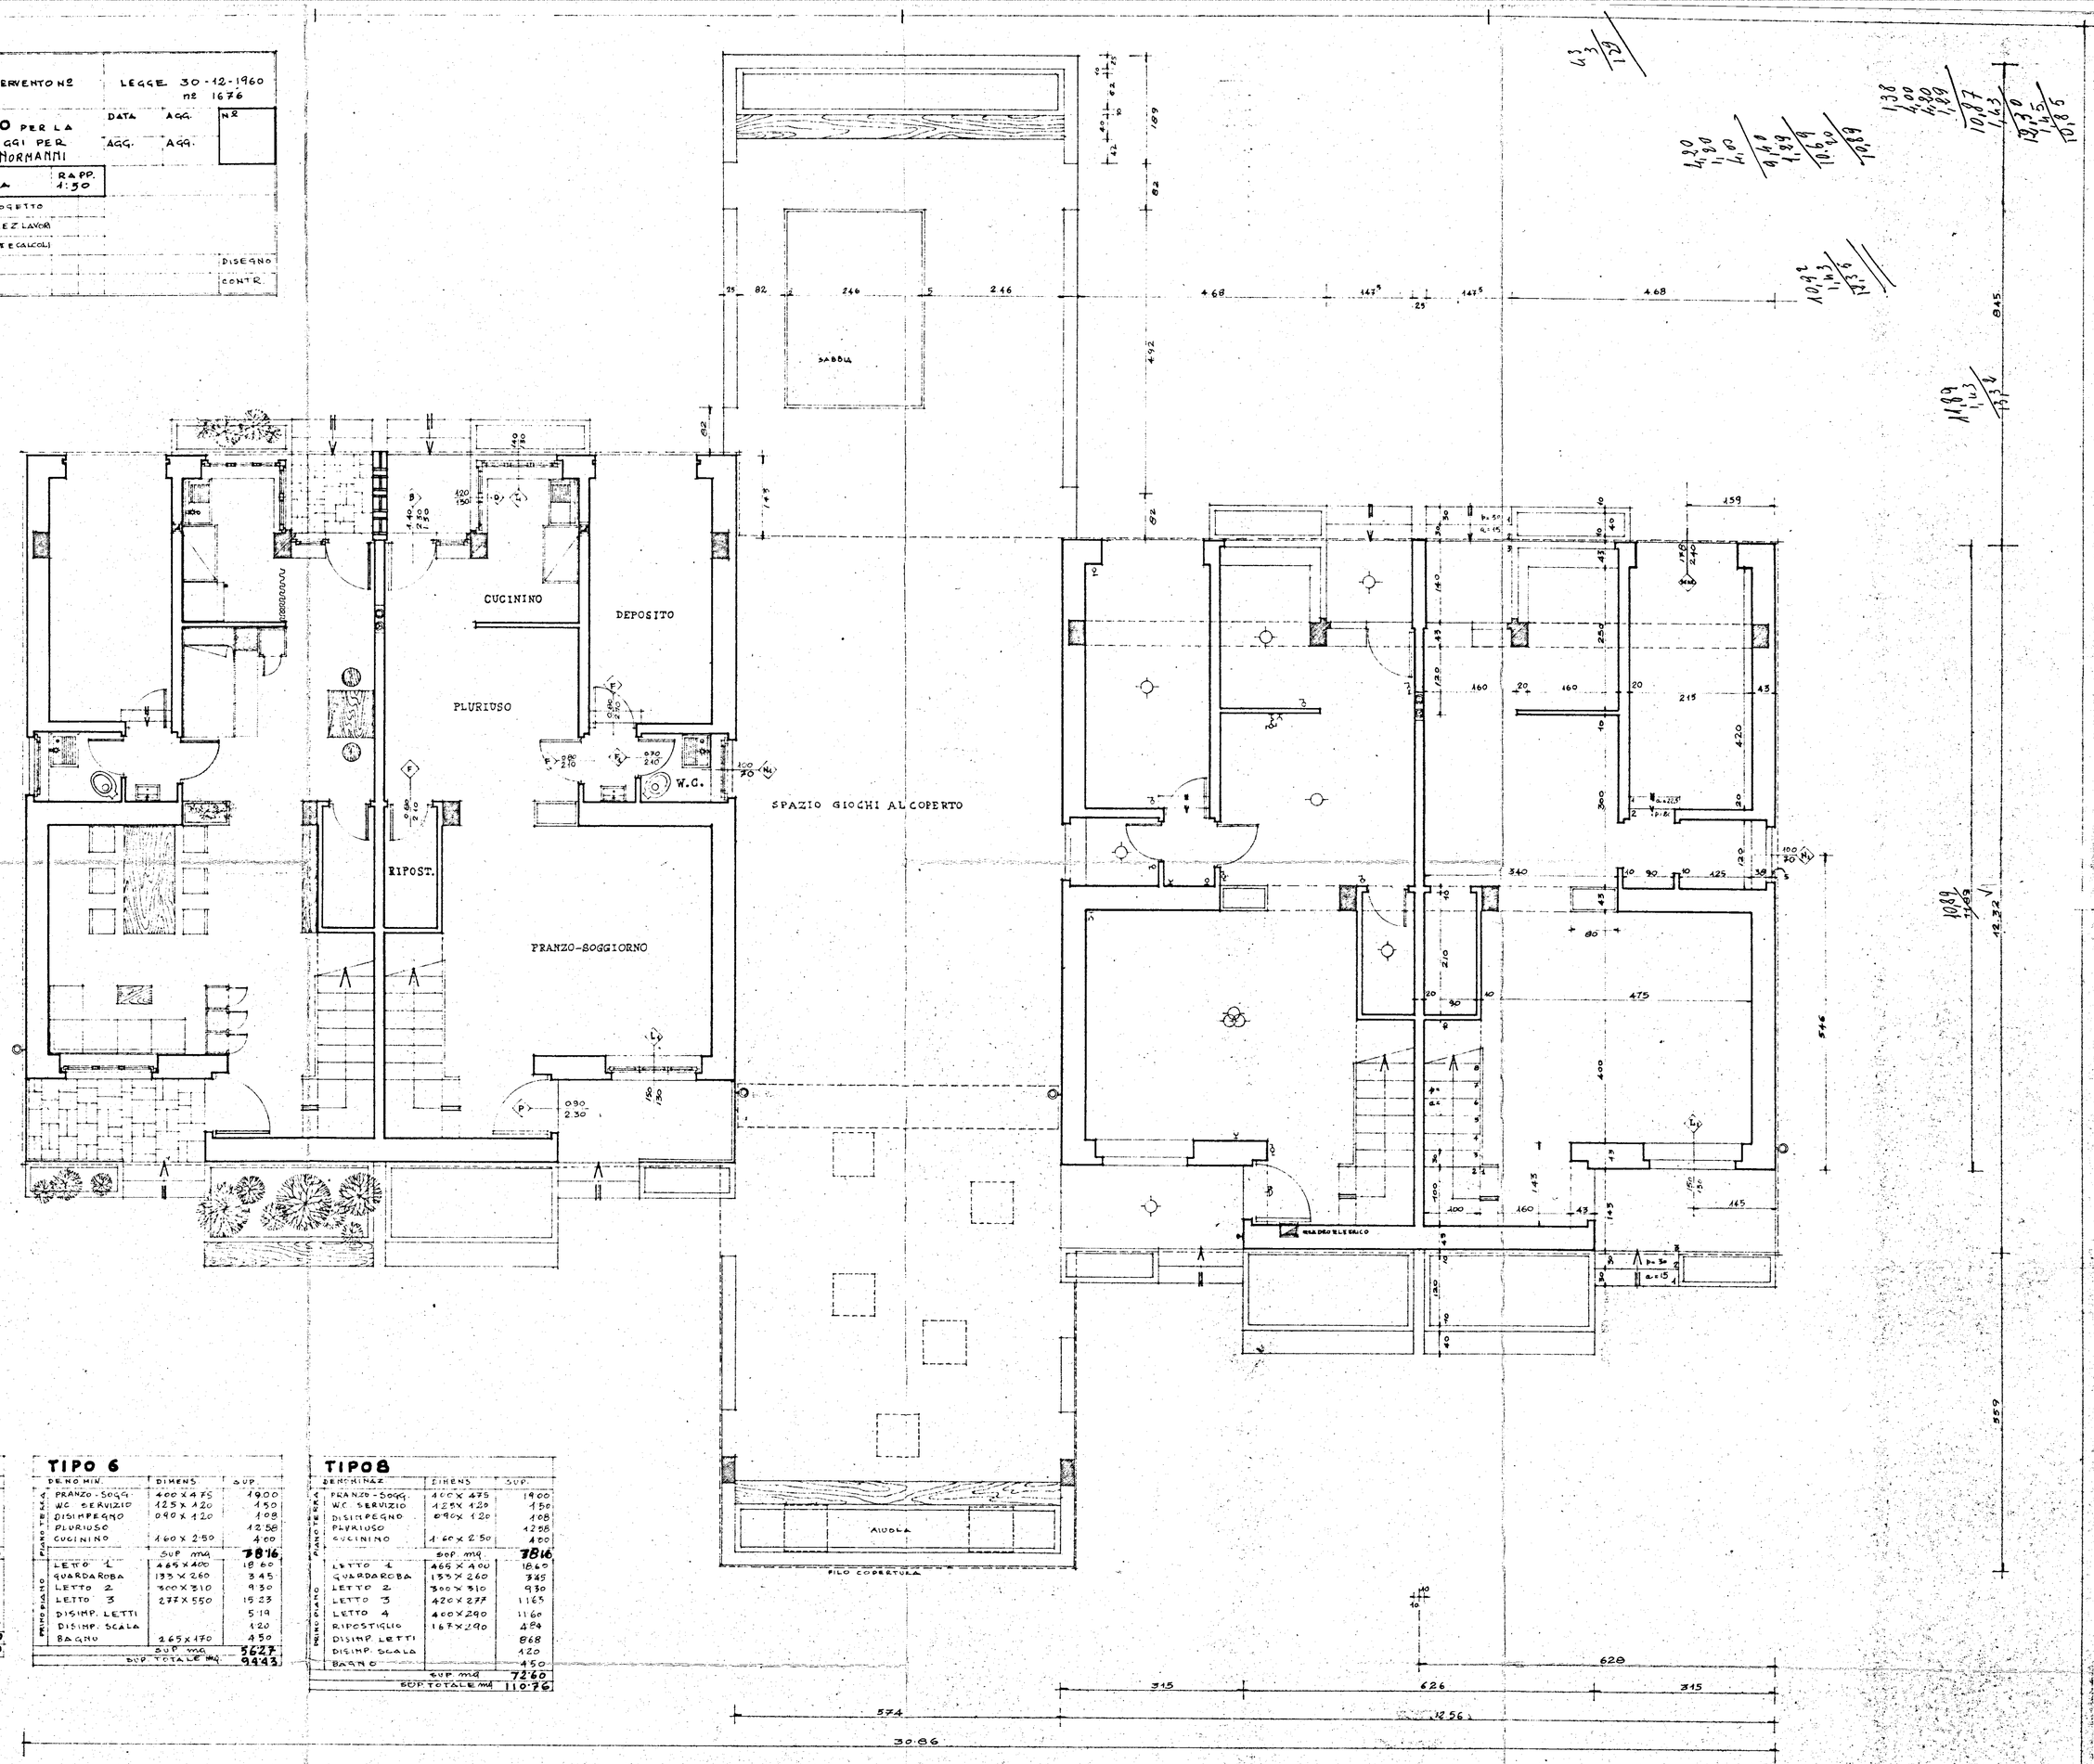

TIPO 4

	DENOMIN.	DIMENS	SUP.
PIANO TERRA	PRANZO-SOGG.	400 X 475	19.00
	W.C. SERVIZIO	125 X 120	1.50
	DISIMPEGNO	0.90 X 1.20	1.08
	PLURIUSO		12.58
	CUCININO	1.60 X 2.50	4.00
		SUP. mq	38.16
PIANO PRIMO	LETTO 1	465 X 400	18.60
	GUARDAROBA	133 X 260	3.45
	LETTO 2	420 X 300	12.60
	DISIMP. LETTI	100 X 155	1.55
	BAGNO	265 X 170	4.50
	DISIMP. SCALA		1.20
		SUP. mq	41.90
		SUP. TOTALE mq	80.00

TIPO 6

	DENOMIN.	DIMENS	SUP.
PIANO TERRA	PRANZO-SOGG.	400 X 475	19.00
	W.C. SERVIZIO	125 X 120	1.50
	DISIMPEGNO	0.90 X 1.20	1.08
	PLURIUSO		12.58
	CUCININO	1.60 X 2.50	4.00
		SUP. mq	38.16
PIANO PRIMO	LETTO 1	465 X 400	18.60
	GUARDAROBA	133 X 260	3.45
	LETTO 2	300 X 310	9.30
	LETTO 3	277 X 550	15.23
	DISIMP. LETTI		5.19
	DISIMP. SCALA		1.20
	BAGNO	265 X 170	4.50
		SUP. mq	56.27
		SUP. TOTALE mq	94.43

TIPO 8

	DENOMINAZ.	DIMENS	SUP.
PIANO TERRA	PRANZO-SOGG.	400 X 475	19.00
	W.C. SERVIZIO	125 X 120	1.50
	DISIMPEGNO	0.90 X 1.20	1.08
	PLURIUSO		12.58
	CUCININO	1.60 X 2.50	4.00
		SUP. mq	38.16
PIANO PRIMO	LETTO 1	465 X 400	18.60
	GUARDAROBA	133 X 260	3.45
	LETTO 2	300 X 310	9.30
	LETTO 3	420 X 277	11.63
	LETTO 4	400 X 290	11.60
	RIPOSTIGLIO	167 X 290	4.84
	DISIMP. LETTI		8.68
	DISIMP. SCALA		1.20
	BAGNO		4.50
		SUP. mq	72.60
		SUP. TOTALE mq	110.76