



|                                        |                |       |                     |            |
|----------------------------------------|----------------|-------|---------------------|------------|
| Gestione Case Lavoratori               |                |       | Stazione Appaltante |            |
| LEGGE 14/2/63 N° 60                    |                |       | I. C. A. P.         |            |
| RIONE COMMENDA BRINDISI                |                |       | DATA                | AGGIORNAM. |
| EDILIZIA SOVVENZIONATA                 |                |       |                     |            |
| AREA A                                 |                |       |                     | A          |
| PLANIMETRIA e SCHEMA GENERALE IMPIANTI |                |       | ARCHIVIO            |            |
| ING. L. POTI                           | EDILIZIA       | PISTO | NOTE                |            |
| ING. N. VIVARELLI SCARACIA             | IMPIANTI       |       |                     |            |
| ING. G. C. CASANOVA                    | STRUTTURE      |       |                     |            |
| ING. A. MALDARI                        | PROGRAMMAZIONE |       |                     |            |
| DIREZIONE LAVORI                       | I. A. C. P.    |       | CONTROLLO           | PISTO      |

STRALCIO PLANIMETRICO QUARTIERE  
COMMENDA OVEST - BRINDISI-

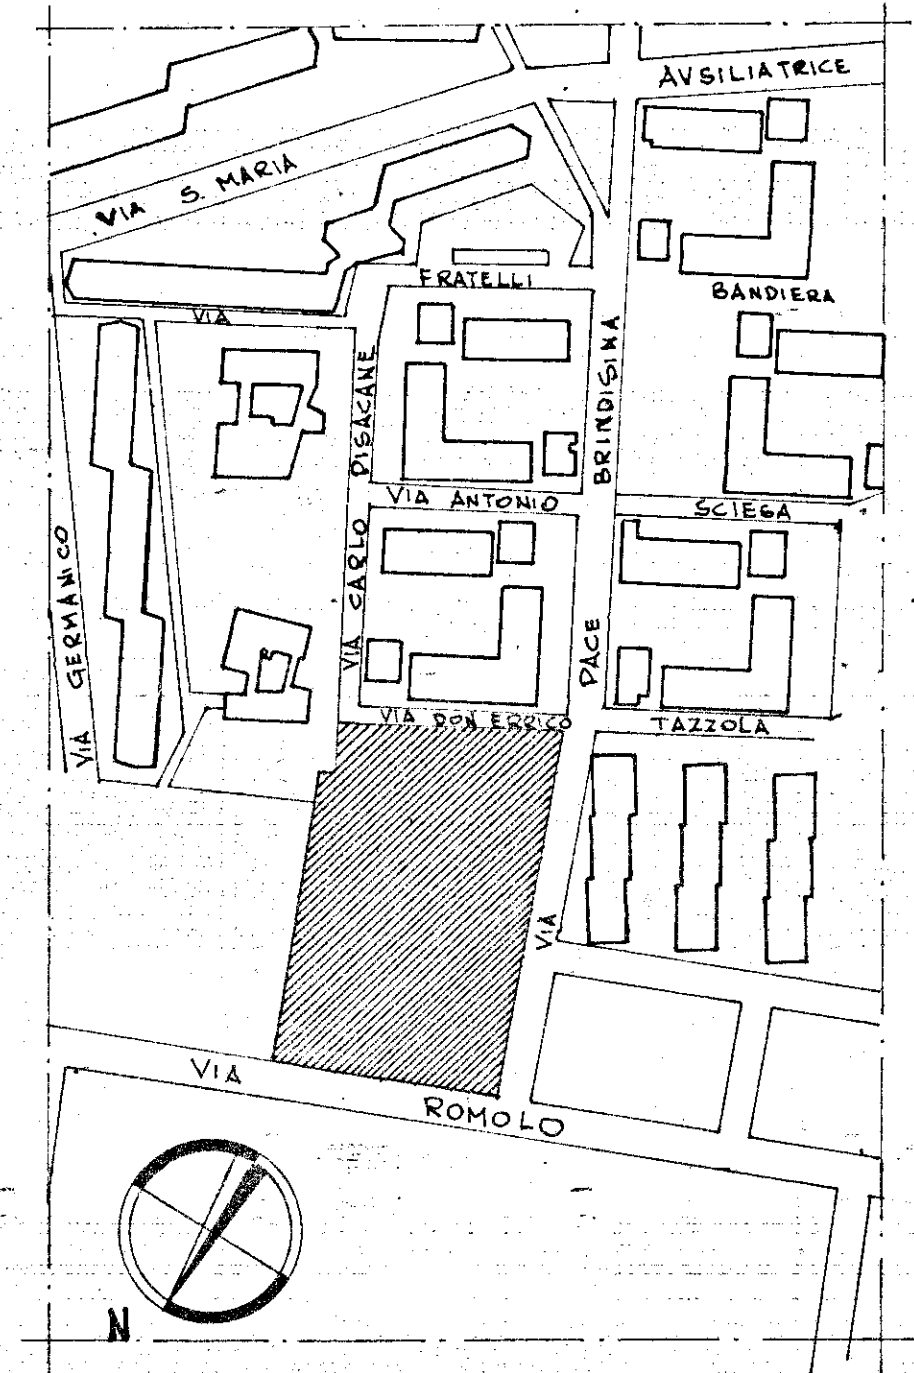


PLANIMETRIA RAPP. 1:2000

SUOLO DEMANIO "GESCAL."

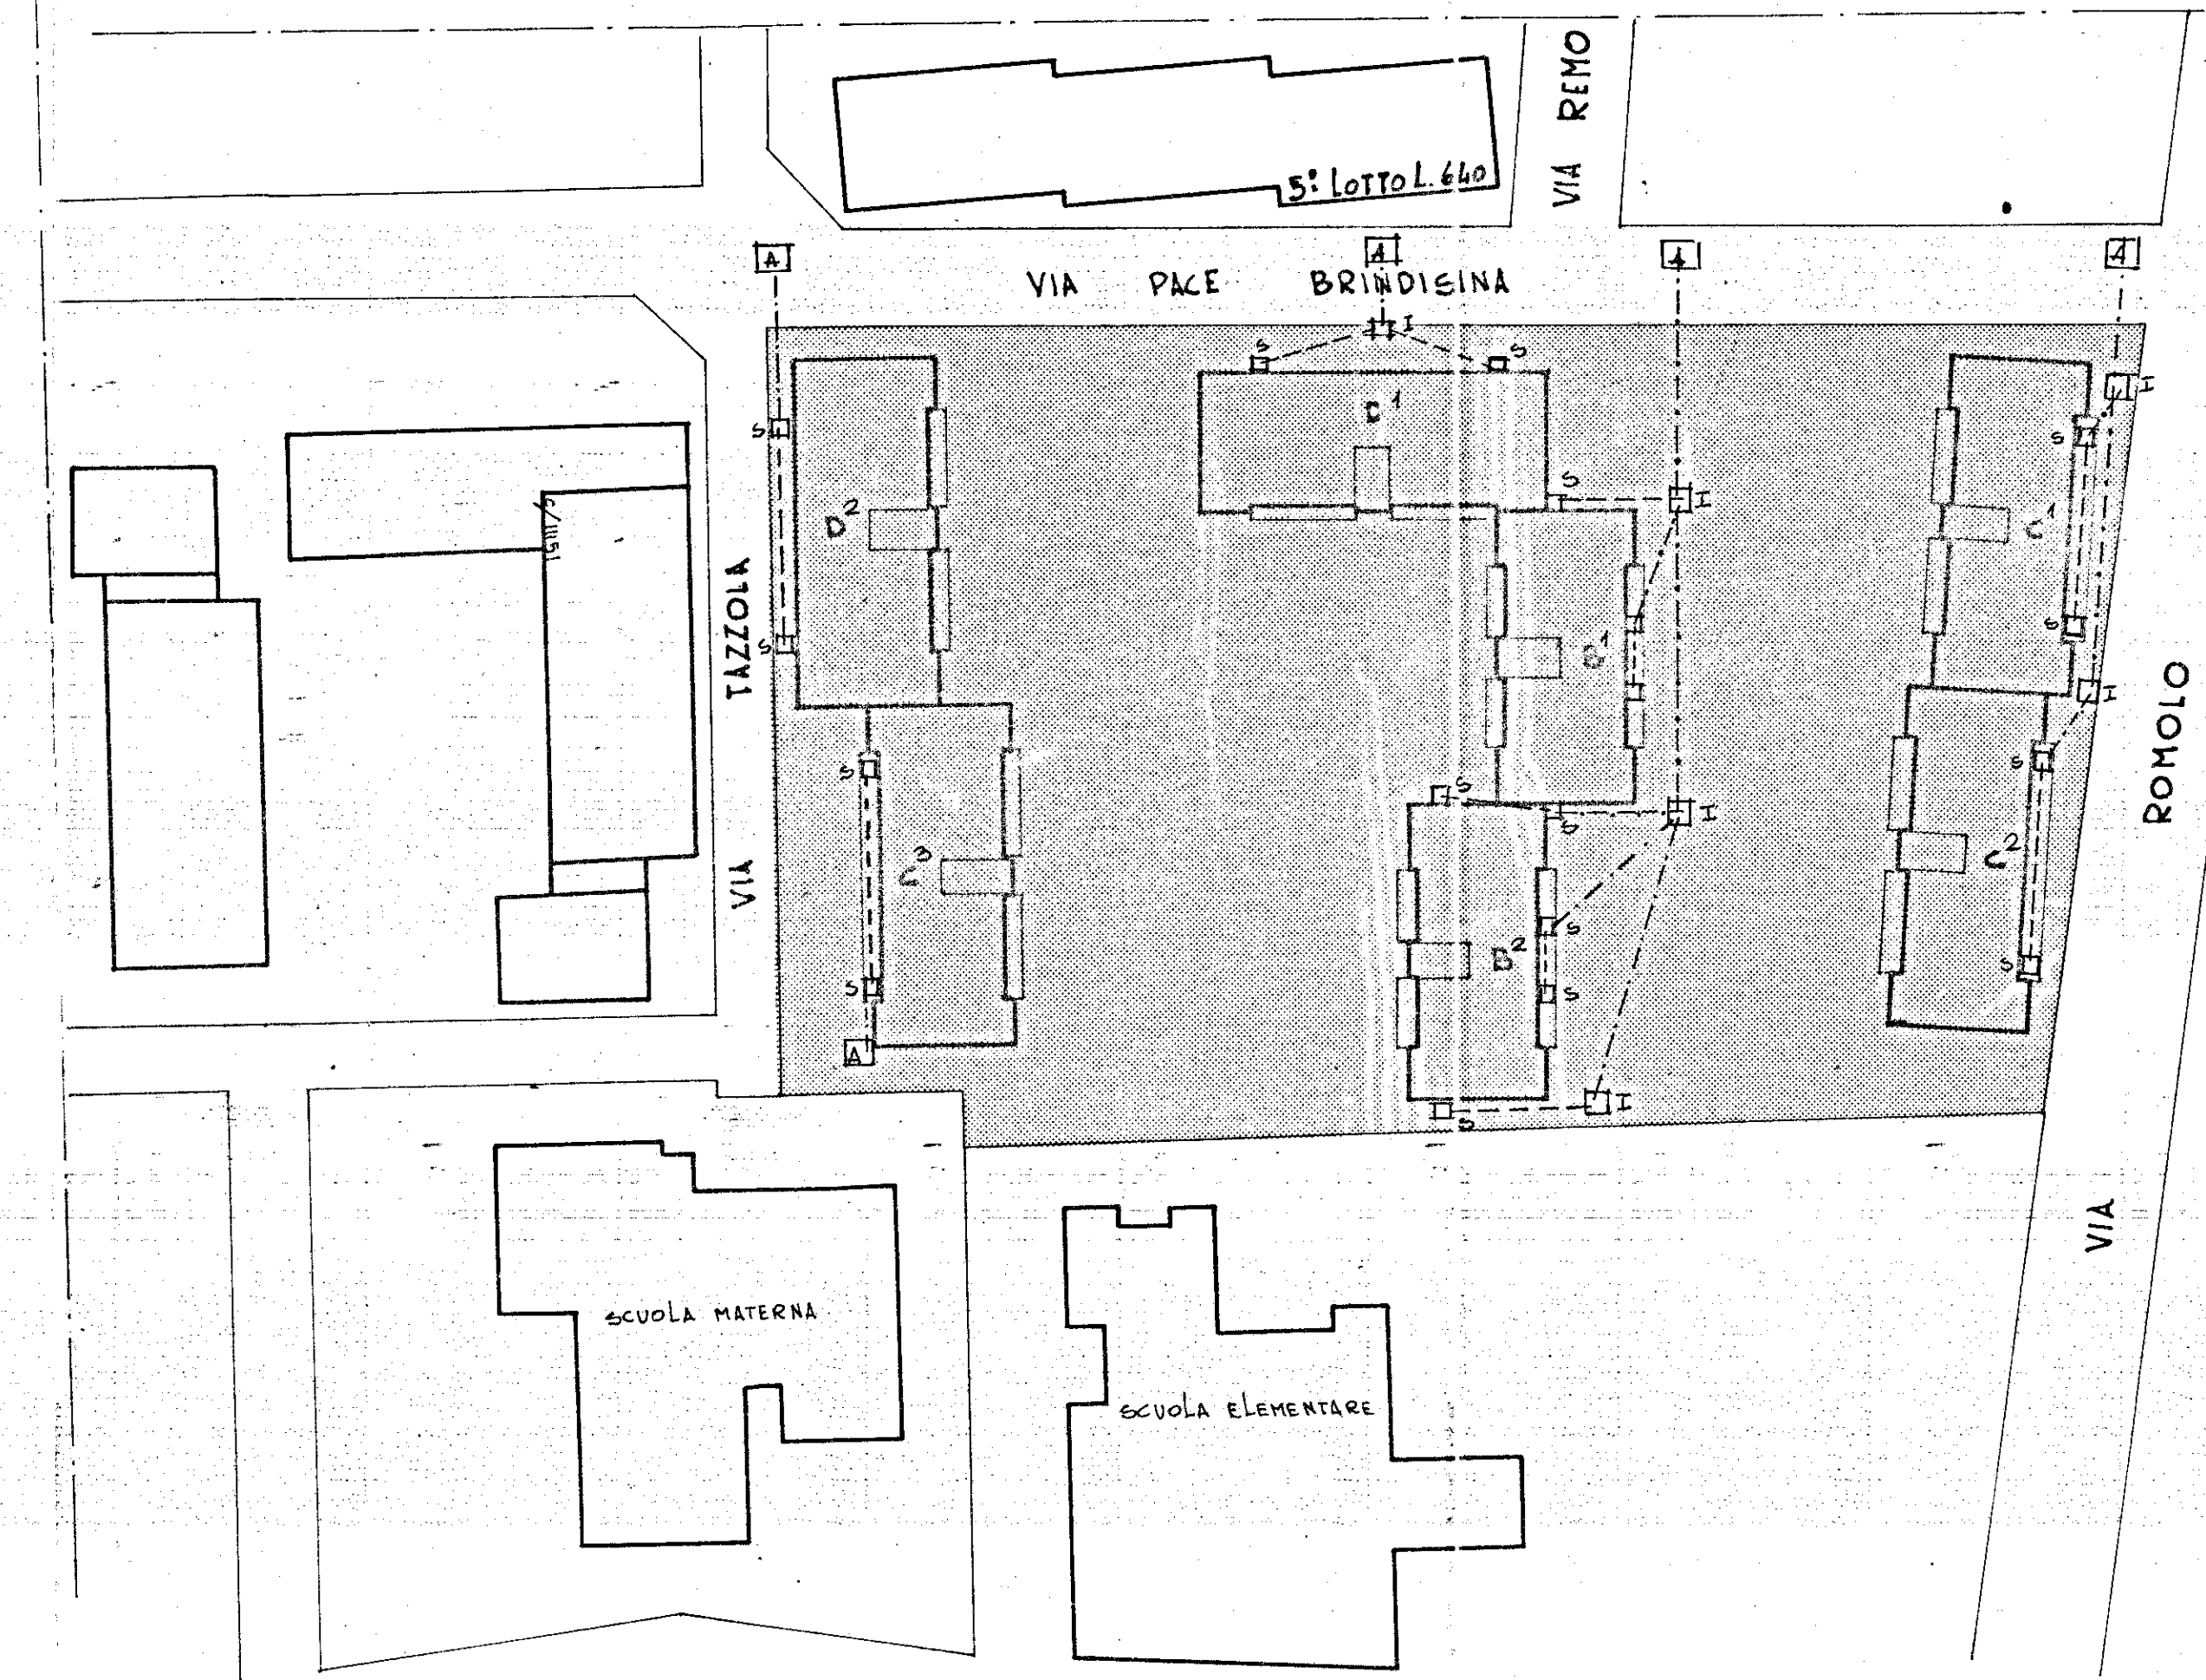

FOGNA  
 ---+150  
 ---+125  
 □ pozzetto ispezione  
 □ pozzetto sifonato  
 □ pozzetto stradale

Scala 1:500

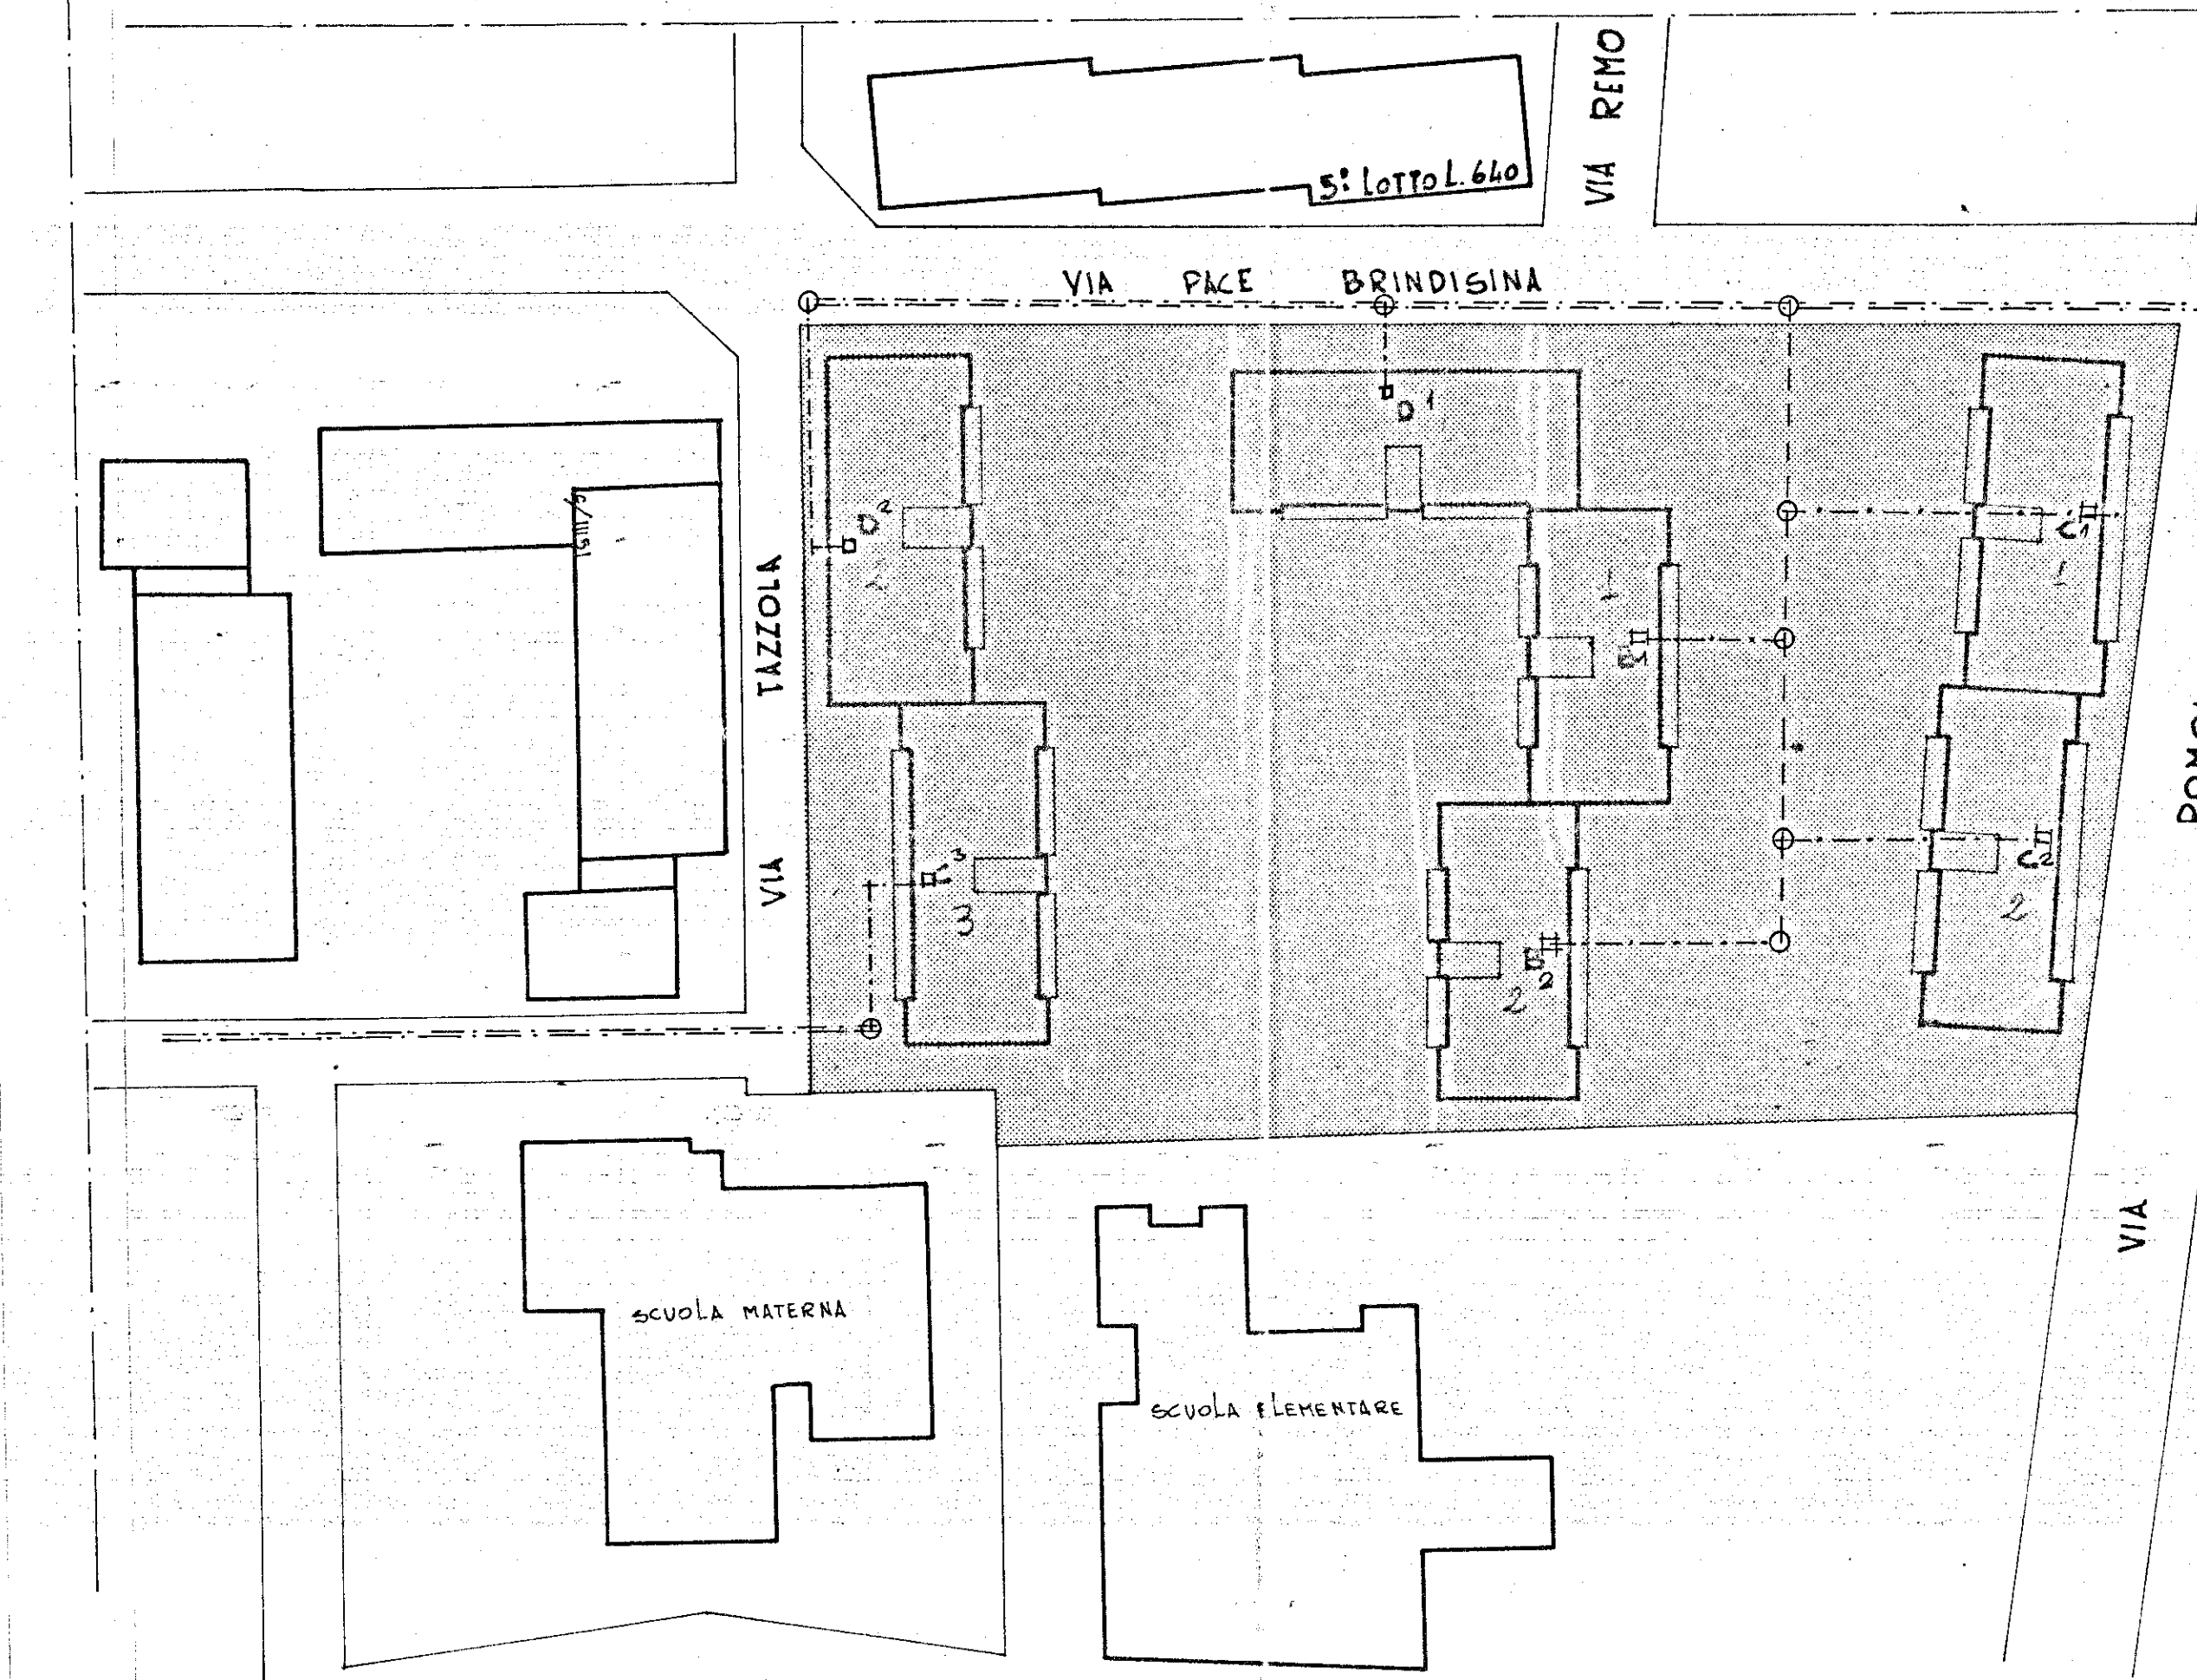

IDRICO  
 ---+100 (franco stradale)  
 ---+60  
 ---+50  
 □ contatore generale  
 ○ pozzetto con saracinesca

Scala 1:500