A	18	C.E.P. BRINDISI	
		QUARTIERE COORDINATO RIONE "PARADISO"	
I.A.C.P.-INA CASA		PROGETTO ESECUTIVO	DIS. 55-56
LOTTO N° 3		PIANTE PIANI FONDAZIONI E RIALZATO	RAPP. 1:100
EDIFICIO N° 2		GRUPPO ARCH. AMENDOLA - ROMA	10-4-1958

10-5-1958

1/c

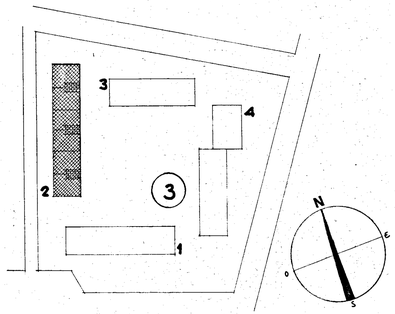

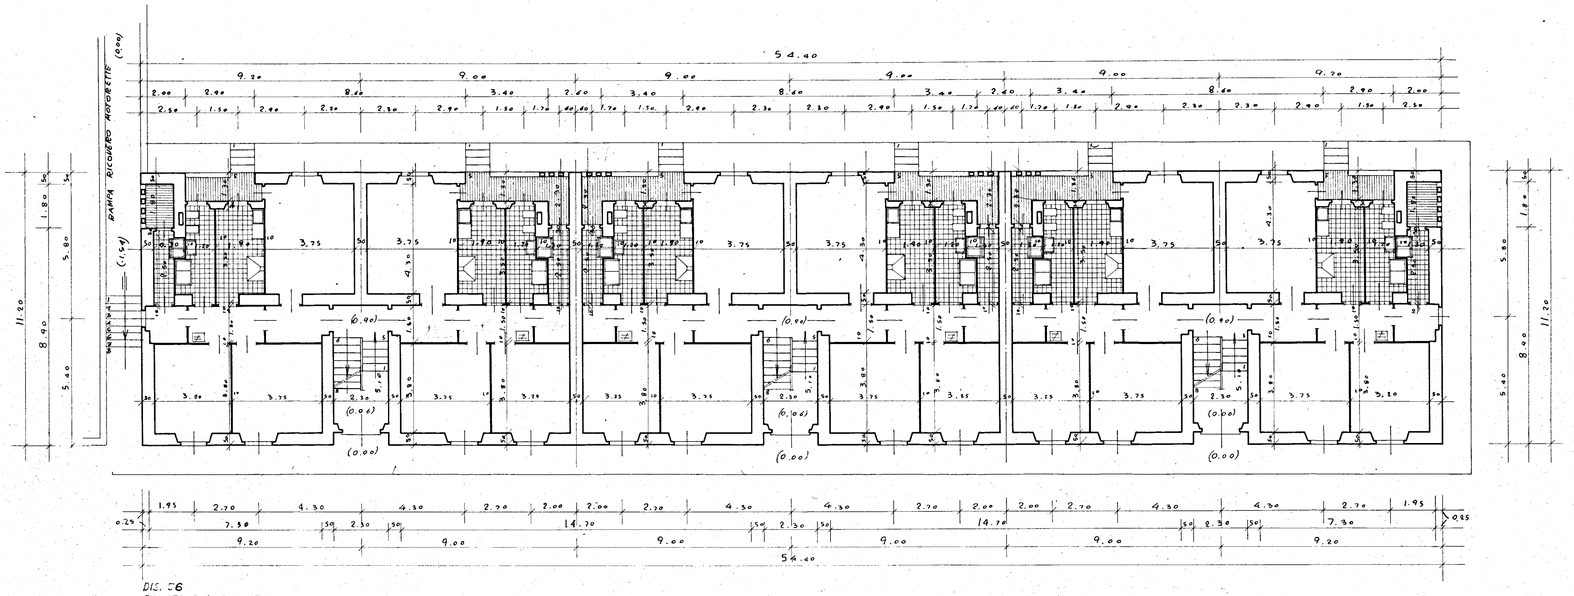

DIS. 56
PIANTA PIANO RIALZATO
RAPP. 1:100

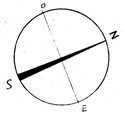

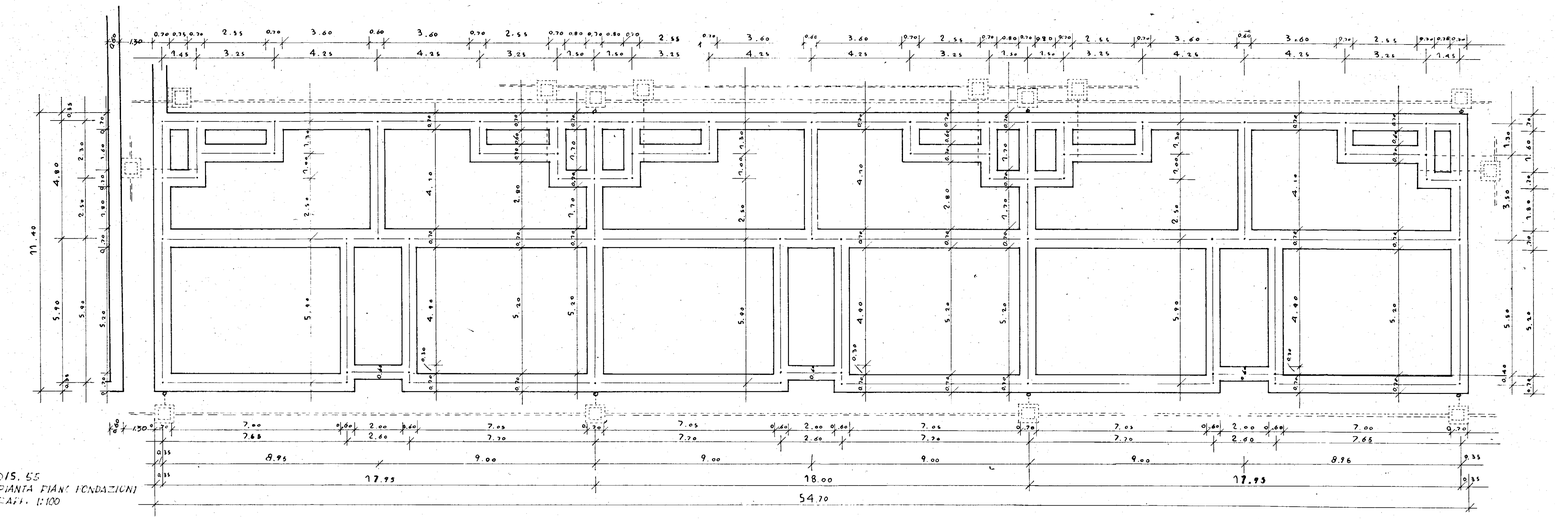

DIS. 55
PIANTA PIANI FONDAZIONI
RAPP. 1:100

PROGETTISTI
ARCH. GIUSEPPE AMENDOLA - CAPO GRUPPO
" MARIA TERESA SAENO
" CECILIA VARETTI
" LUIGI CREMONA
" ALDO VILLANI