
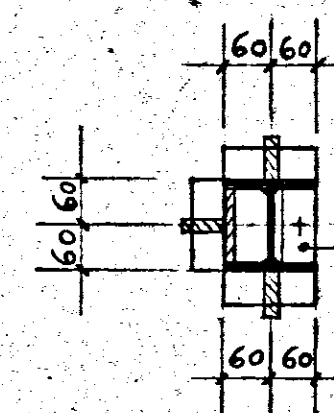
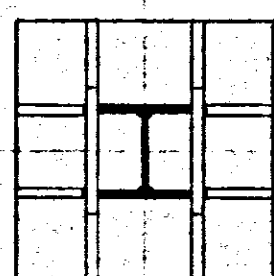


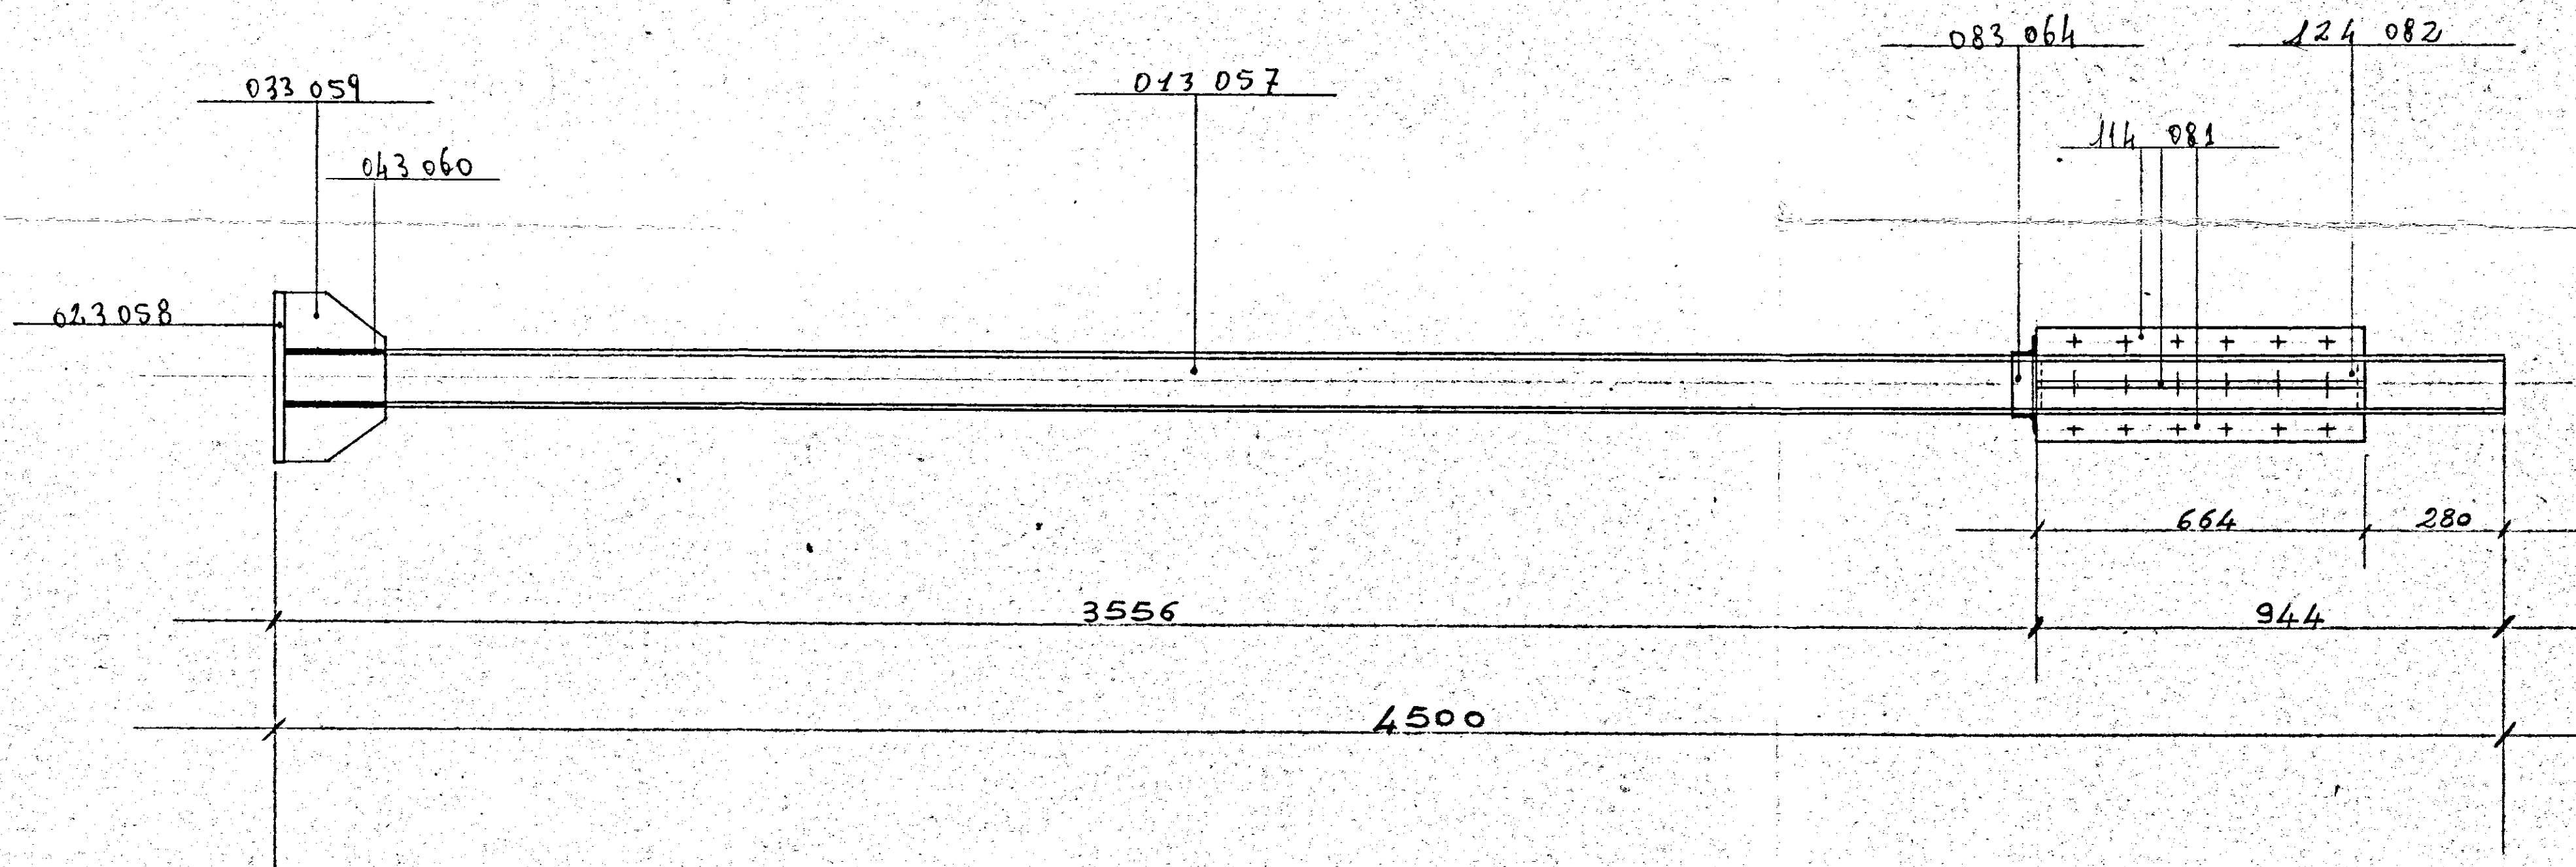

I.C.E.S.
ISTITUTO PER LA COOPERAZIONE SOCIALE
(Comit. 1974, n. 9)
Ufficio Regionale per la Basilicata

N° 3 (013 063)

LAVORI DI COSTRUZIONE DI UN CENTRO SOCIALE
IN BRINDISI RIONE PARADISO

IMPR. IVAP S.p.A. BARI

I.V.A.P. S.p.A.
BARI - Via Modugno Km. 4+200

Franco M. L.

PROGETTORE DEI LAVORI
Frank Giboni
TAV.4
ALLEG. ALLA CONTABIL.

IVAP S.p.A. - Bari				GRUPPO	
scale	disegnatore	controllo	data	Cod.	Descrizione
1:10	B.			1044	MONTANTE TIPO 162
Disegno N.	Denominazione	Materiale		Cod.	SOTTOGRUPPO
		HE 120 G.		00	Descrizione
				000	PARTICOLARE
				086	Descrizione