

ISTITUTO AUTONOMO CASE POPOLARI BRINDISI

LEGGE 22-10-1971 N. 865 - ART. 68/A

CANALE A/10

COSTRUZIONE DI CASE POPOLARI IN MESAGNE
PIANTA TIPO

Scala
1:50


PROGRAMMA INTERVENTO N. 010/33/1

PROGETTAZIONE
Off. Tecn. I.A.C.P.
BRINDISI

Aggiornamenti:


Data:

IL DIRETTORE TECNICO
Dott. Ing. Antonio LONGO

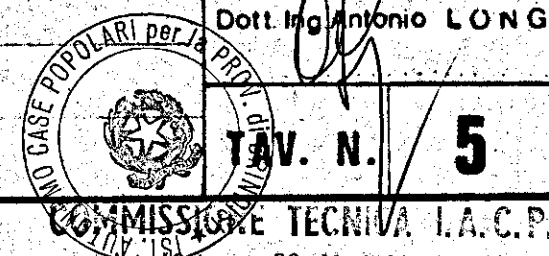

Alloggi N. 4 da vani 5 = vani N. 20
4 . . . 6 = . . . 24
= . . . 7 = . . .
TOT N. 8 N. 44

PARERE FAVOREVOLE
espresso con voto **26/74**
nella seduta del **25 NOV. 1974**
Brindisi, li **25 NOV. 1974**
IL SEGRETARIO

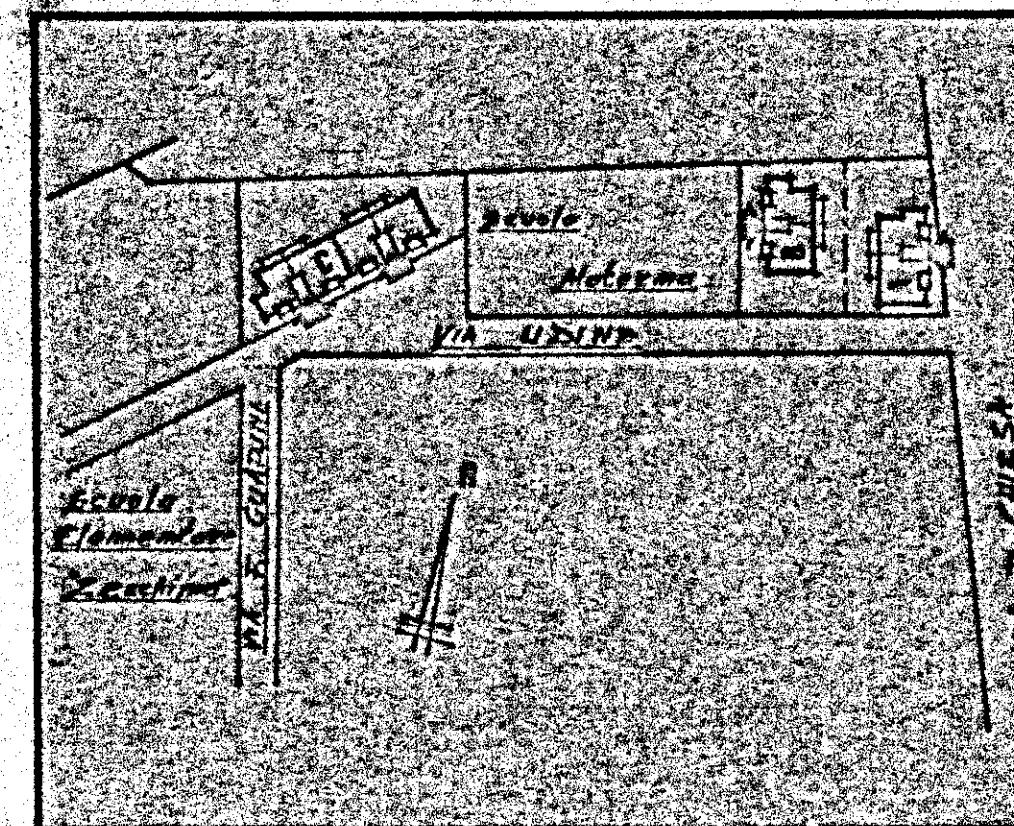

Progetto **APPROVATO** dal
Consiglio di Amministrazione nella
seduta del **26 NOV. 1974**
con delibera n. **2373**
IL DIRETTORE GENERALE
Dott. Ing. Antonio LONGO

