
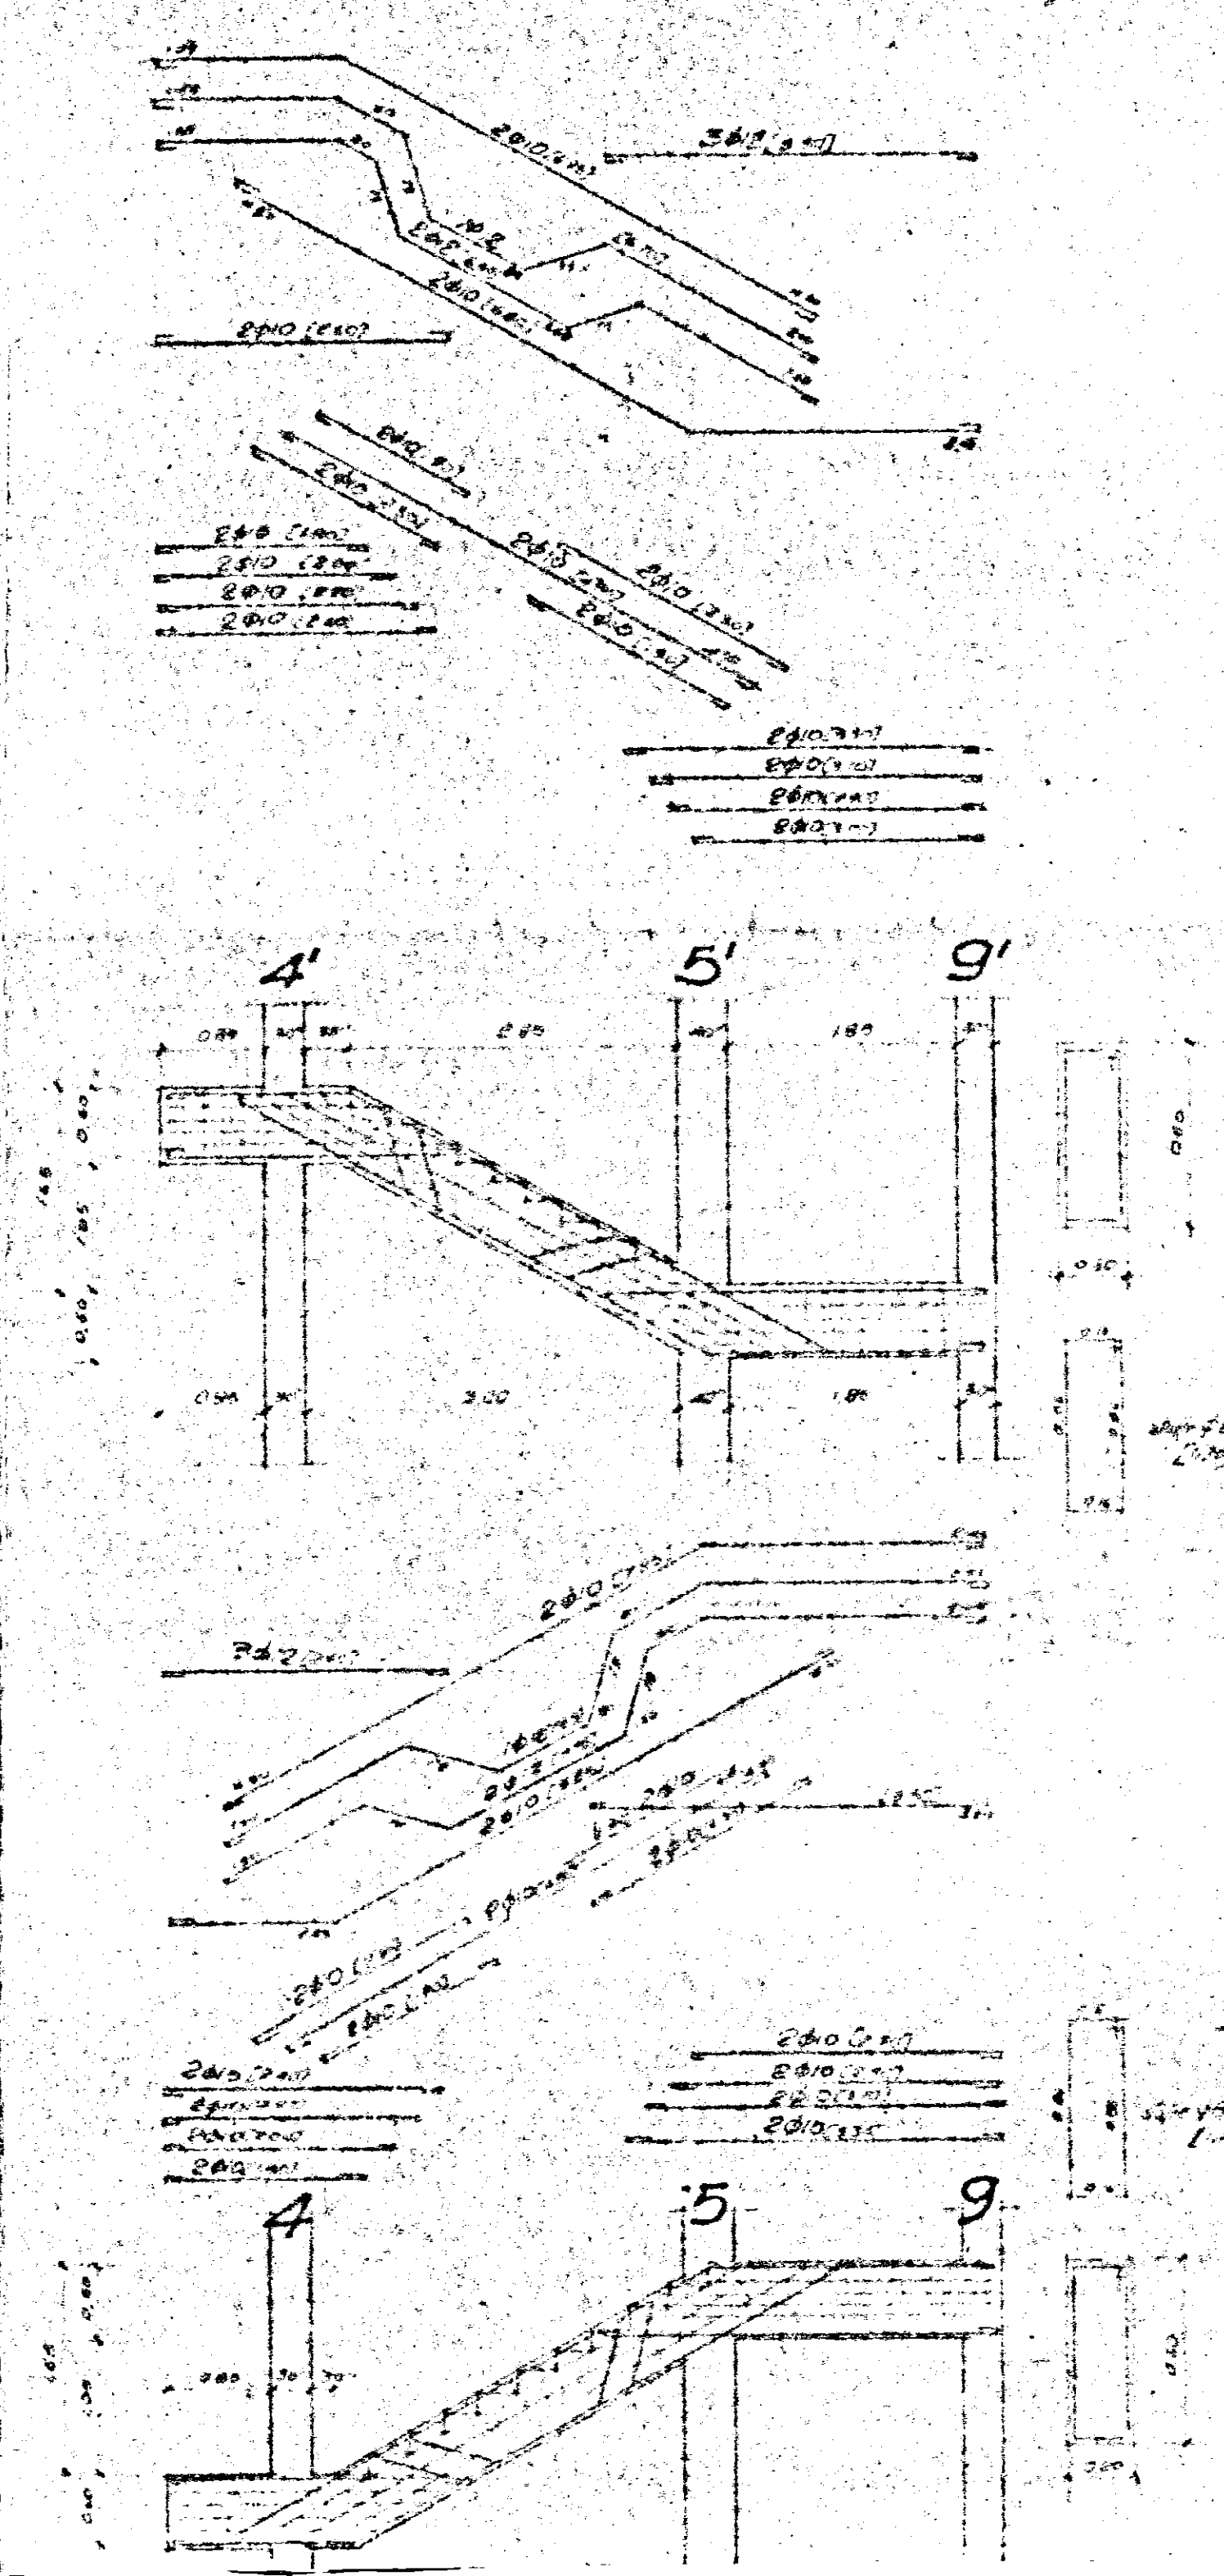
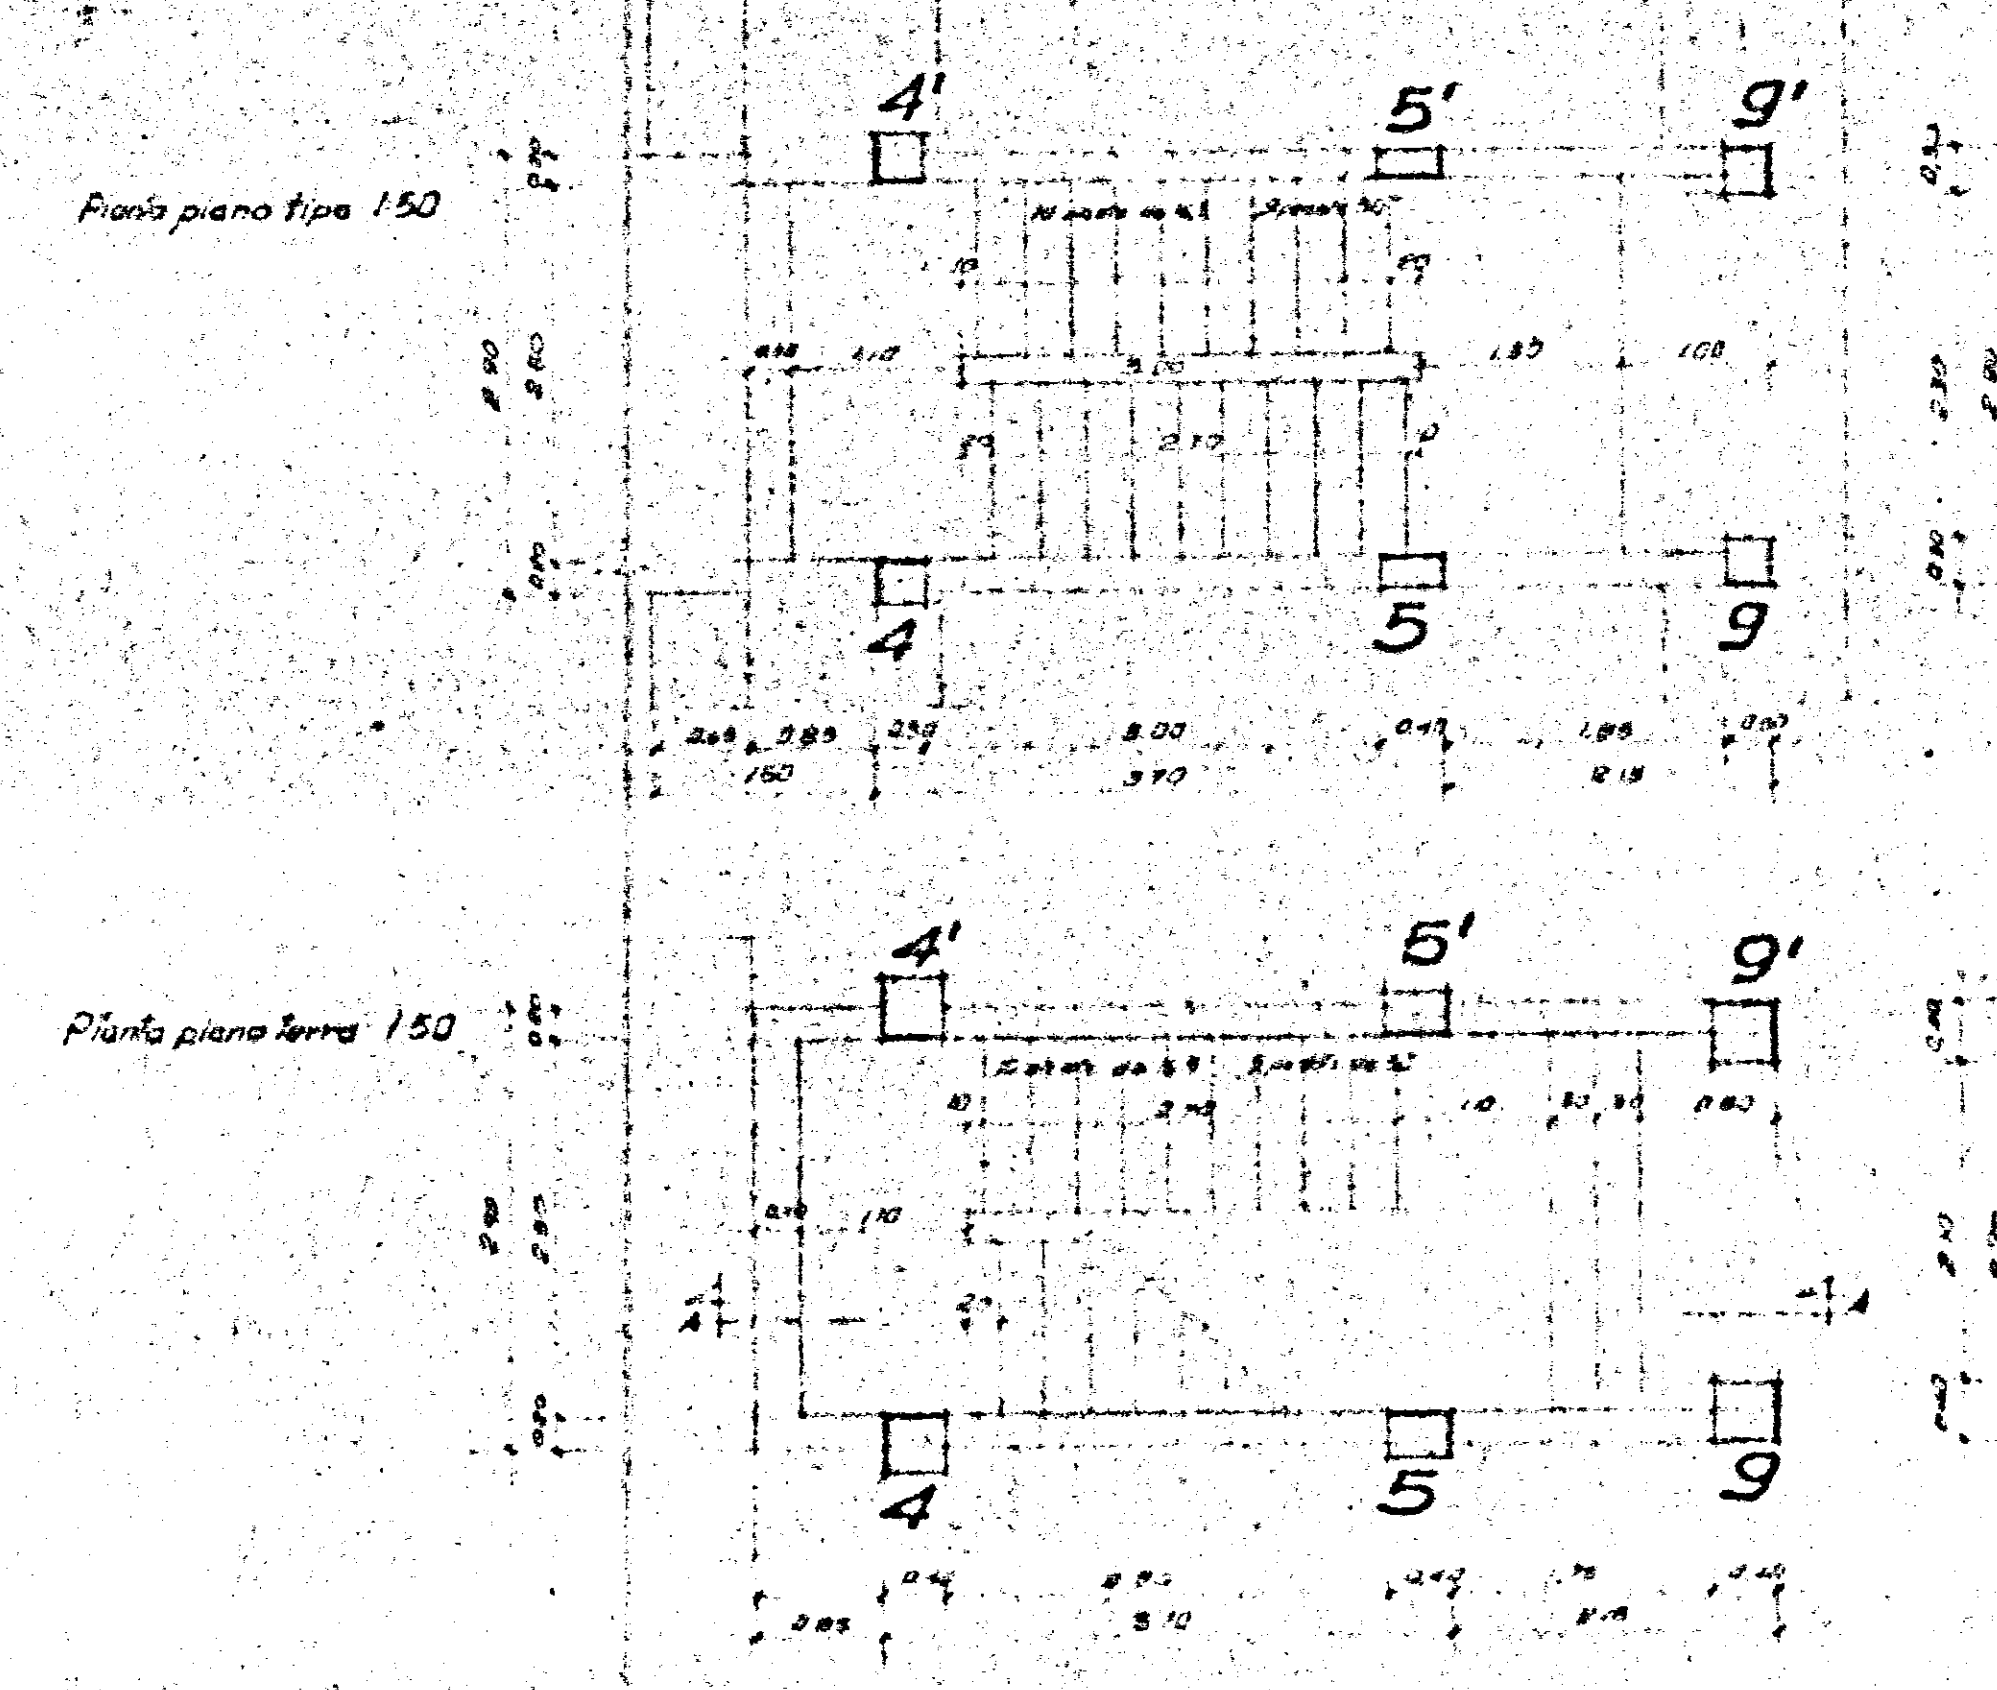
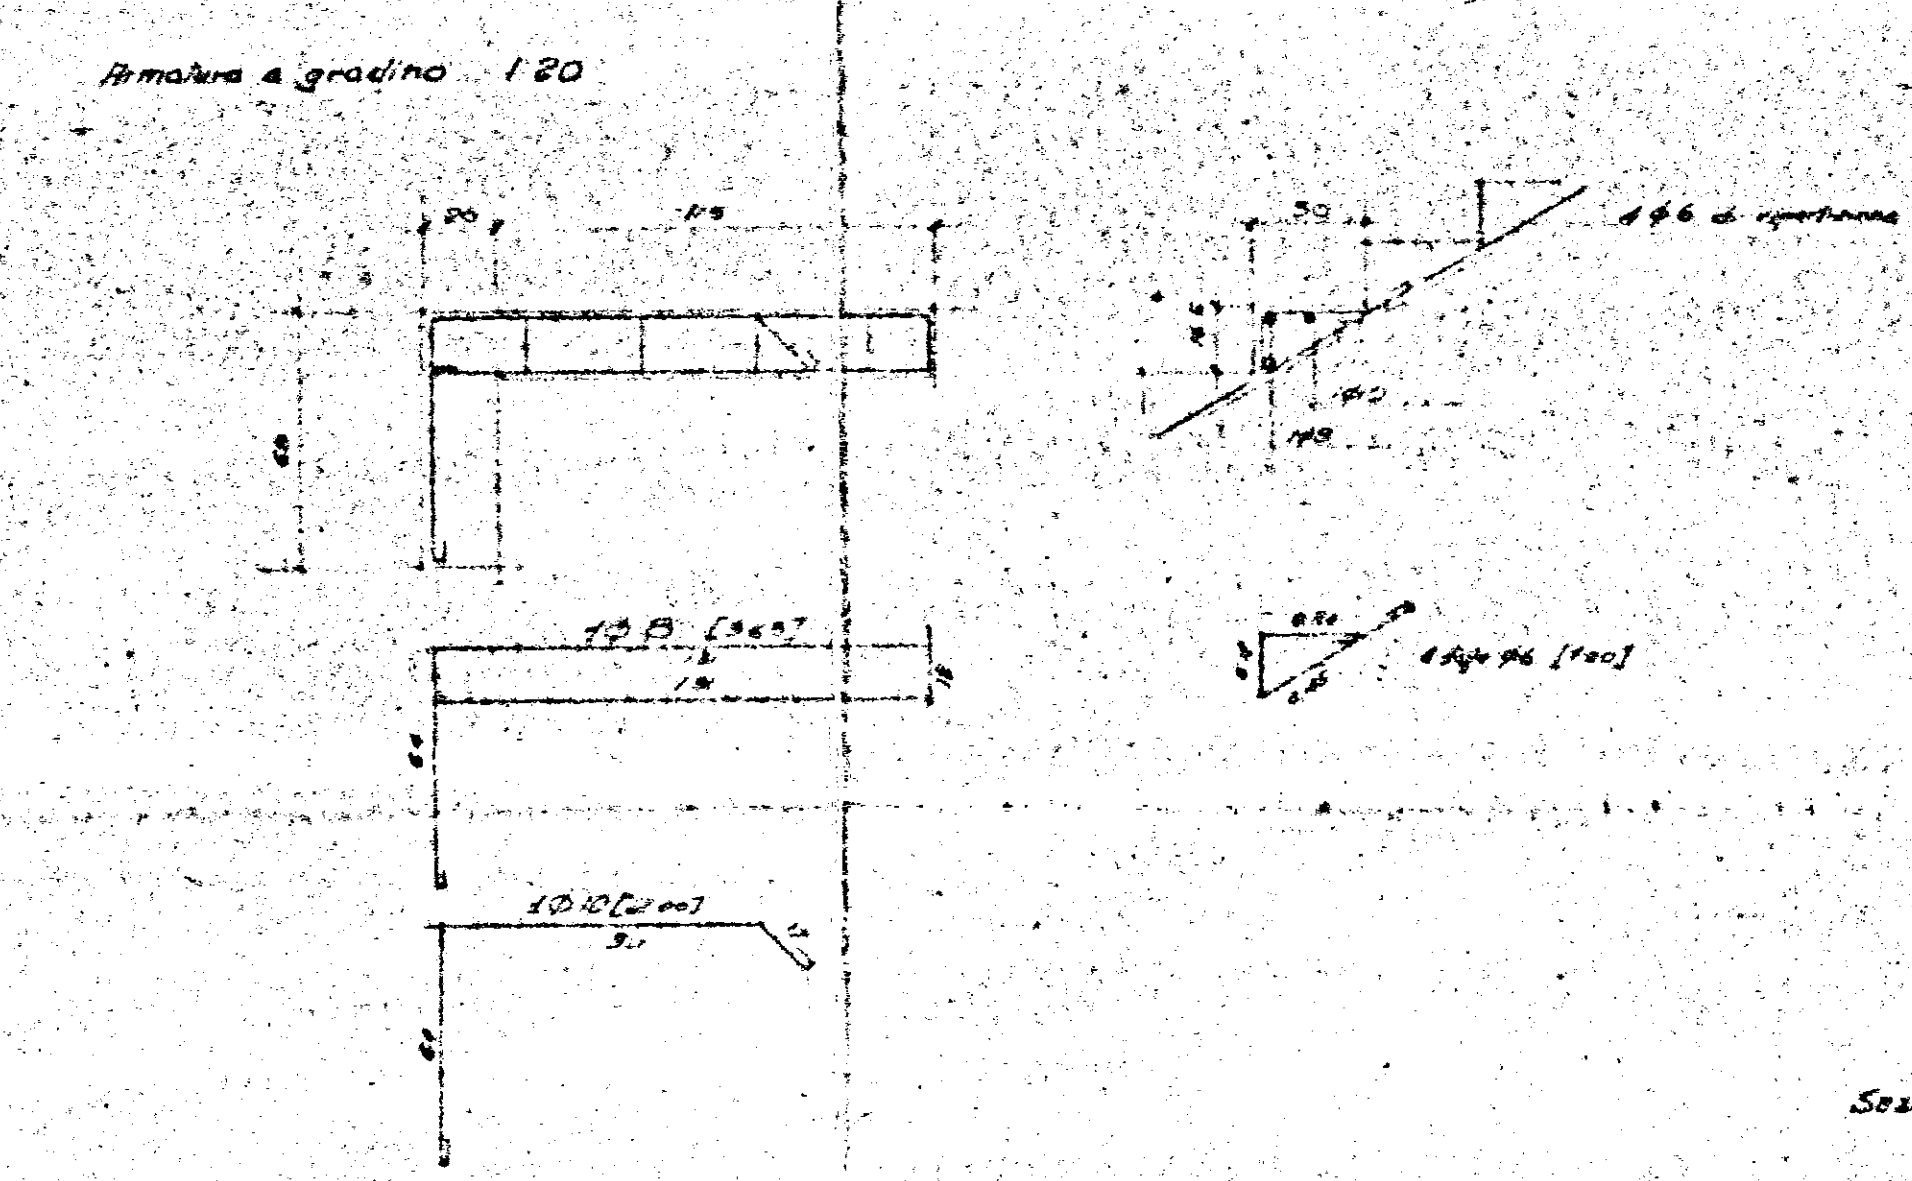
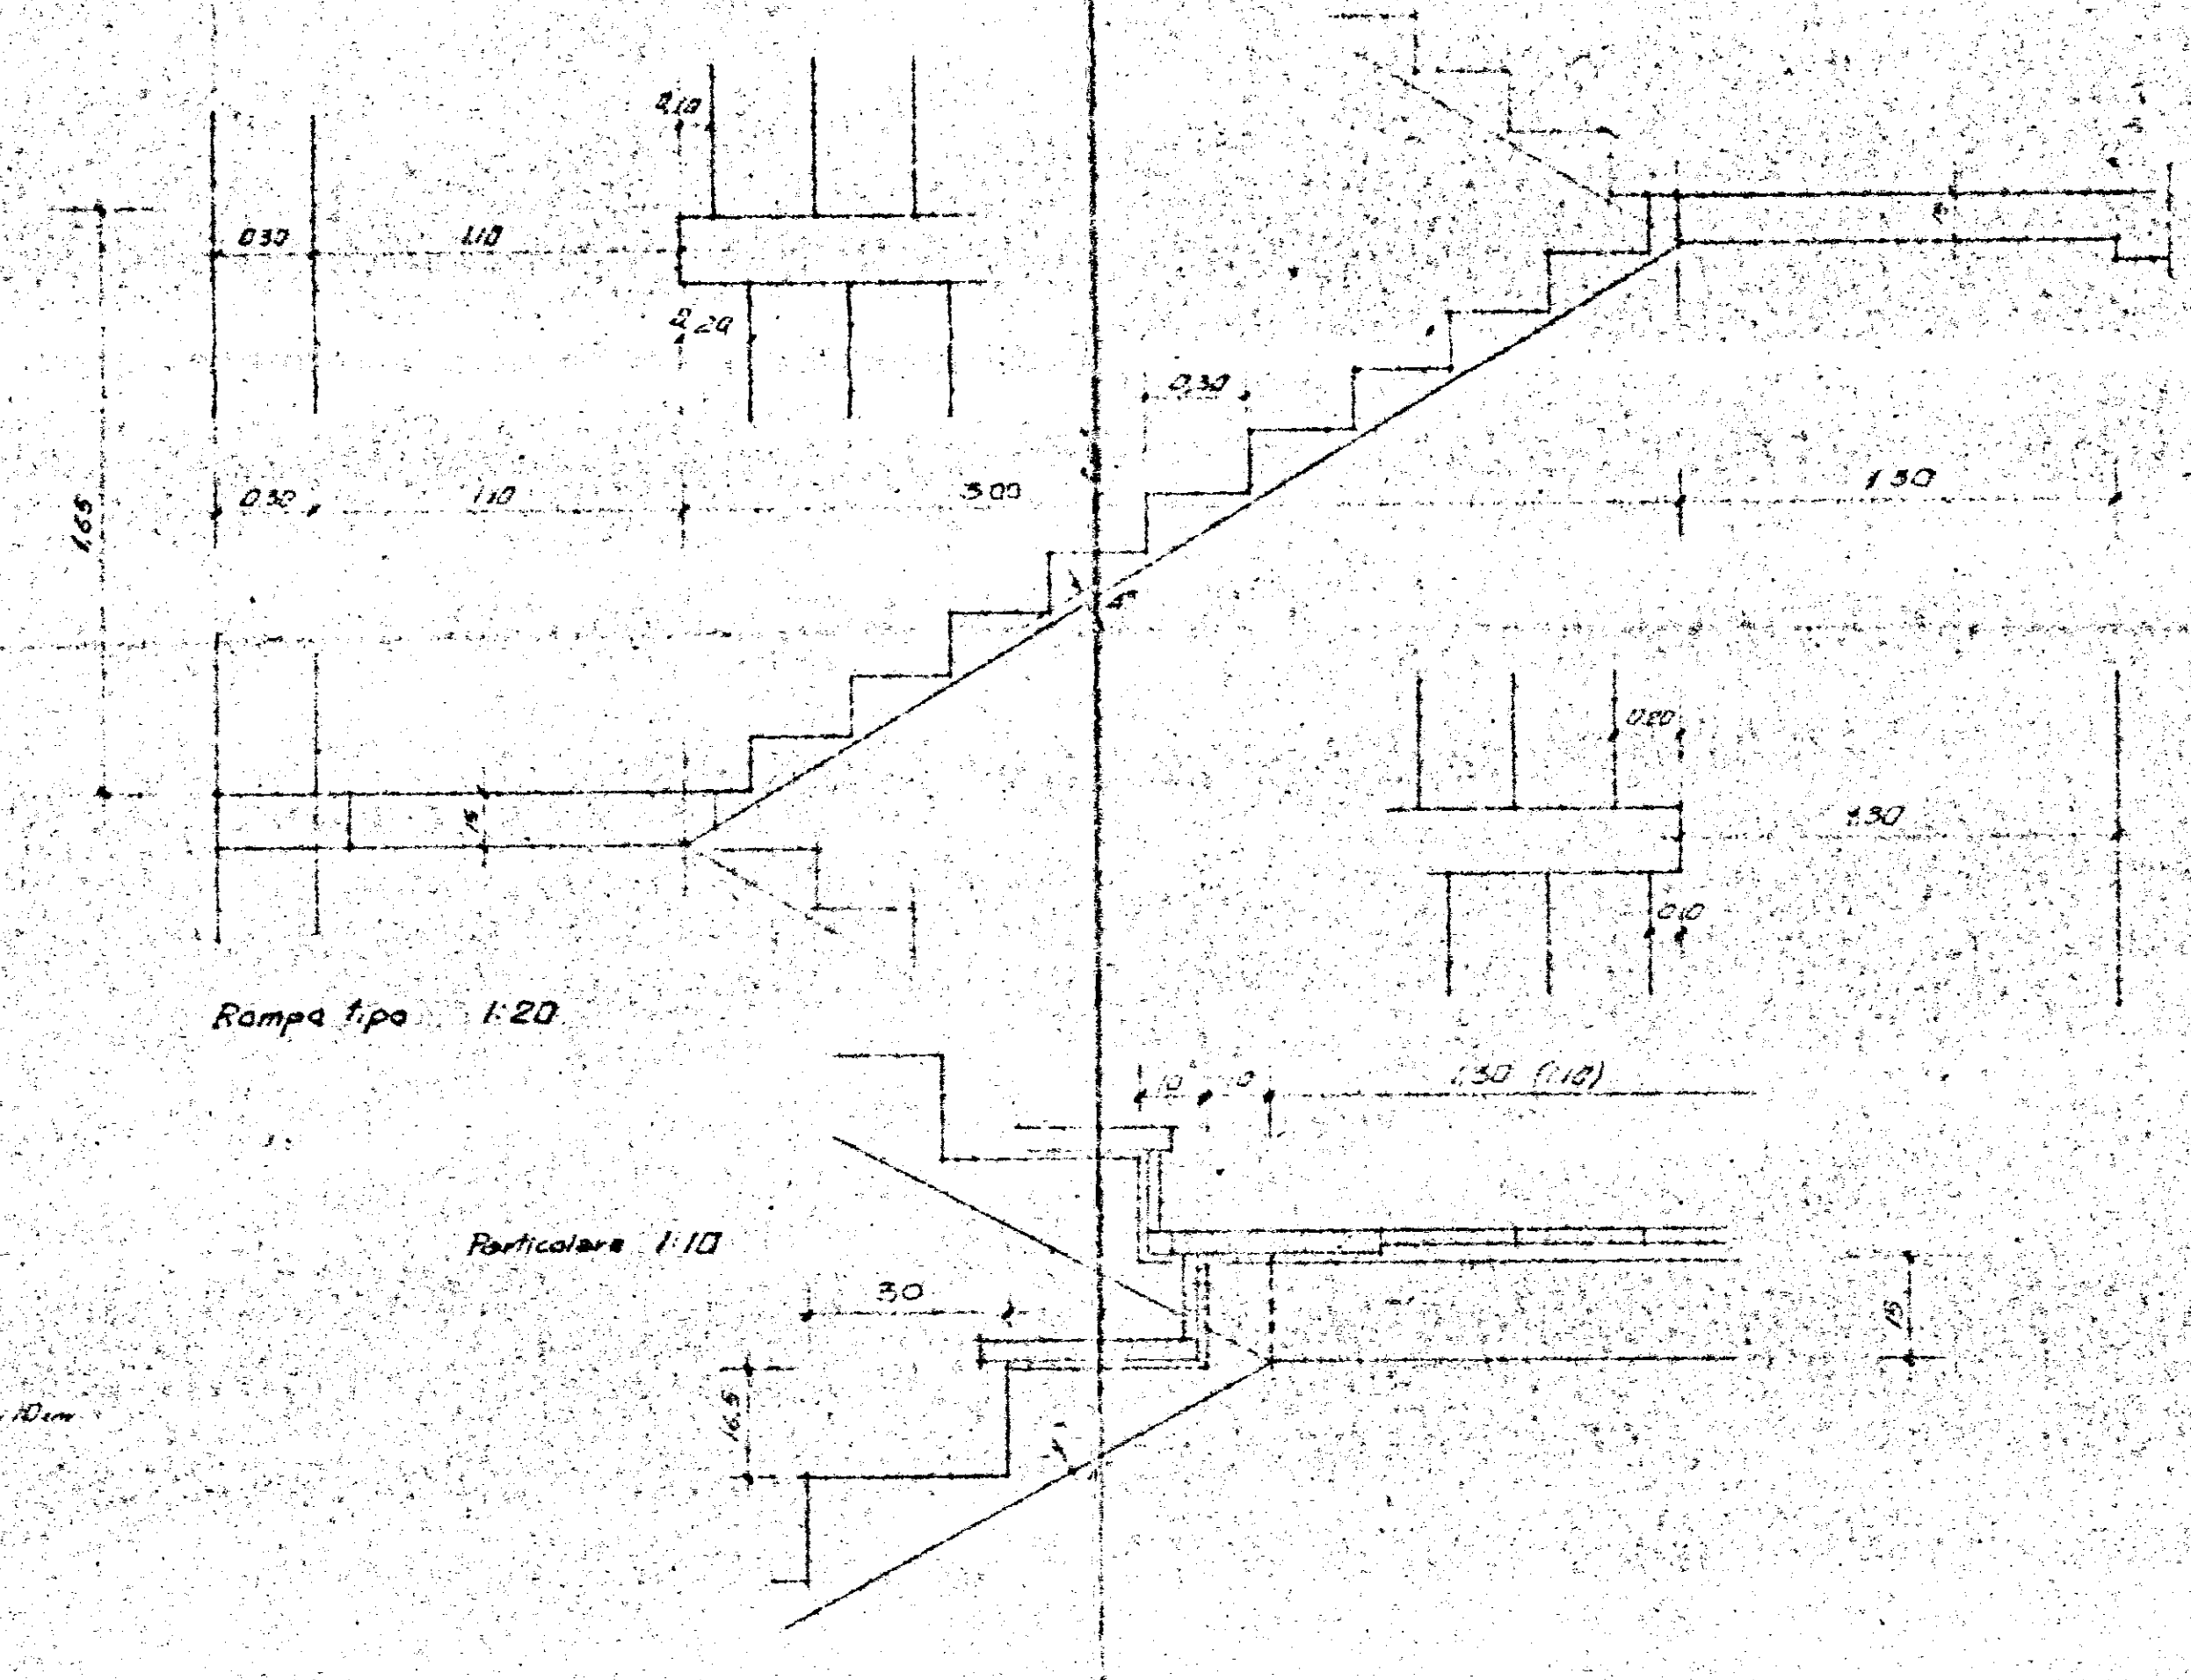


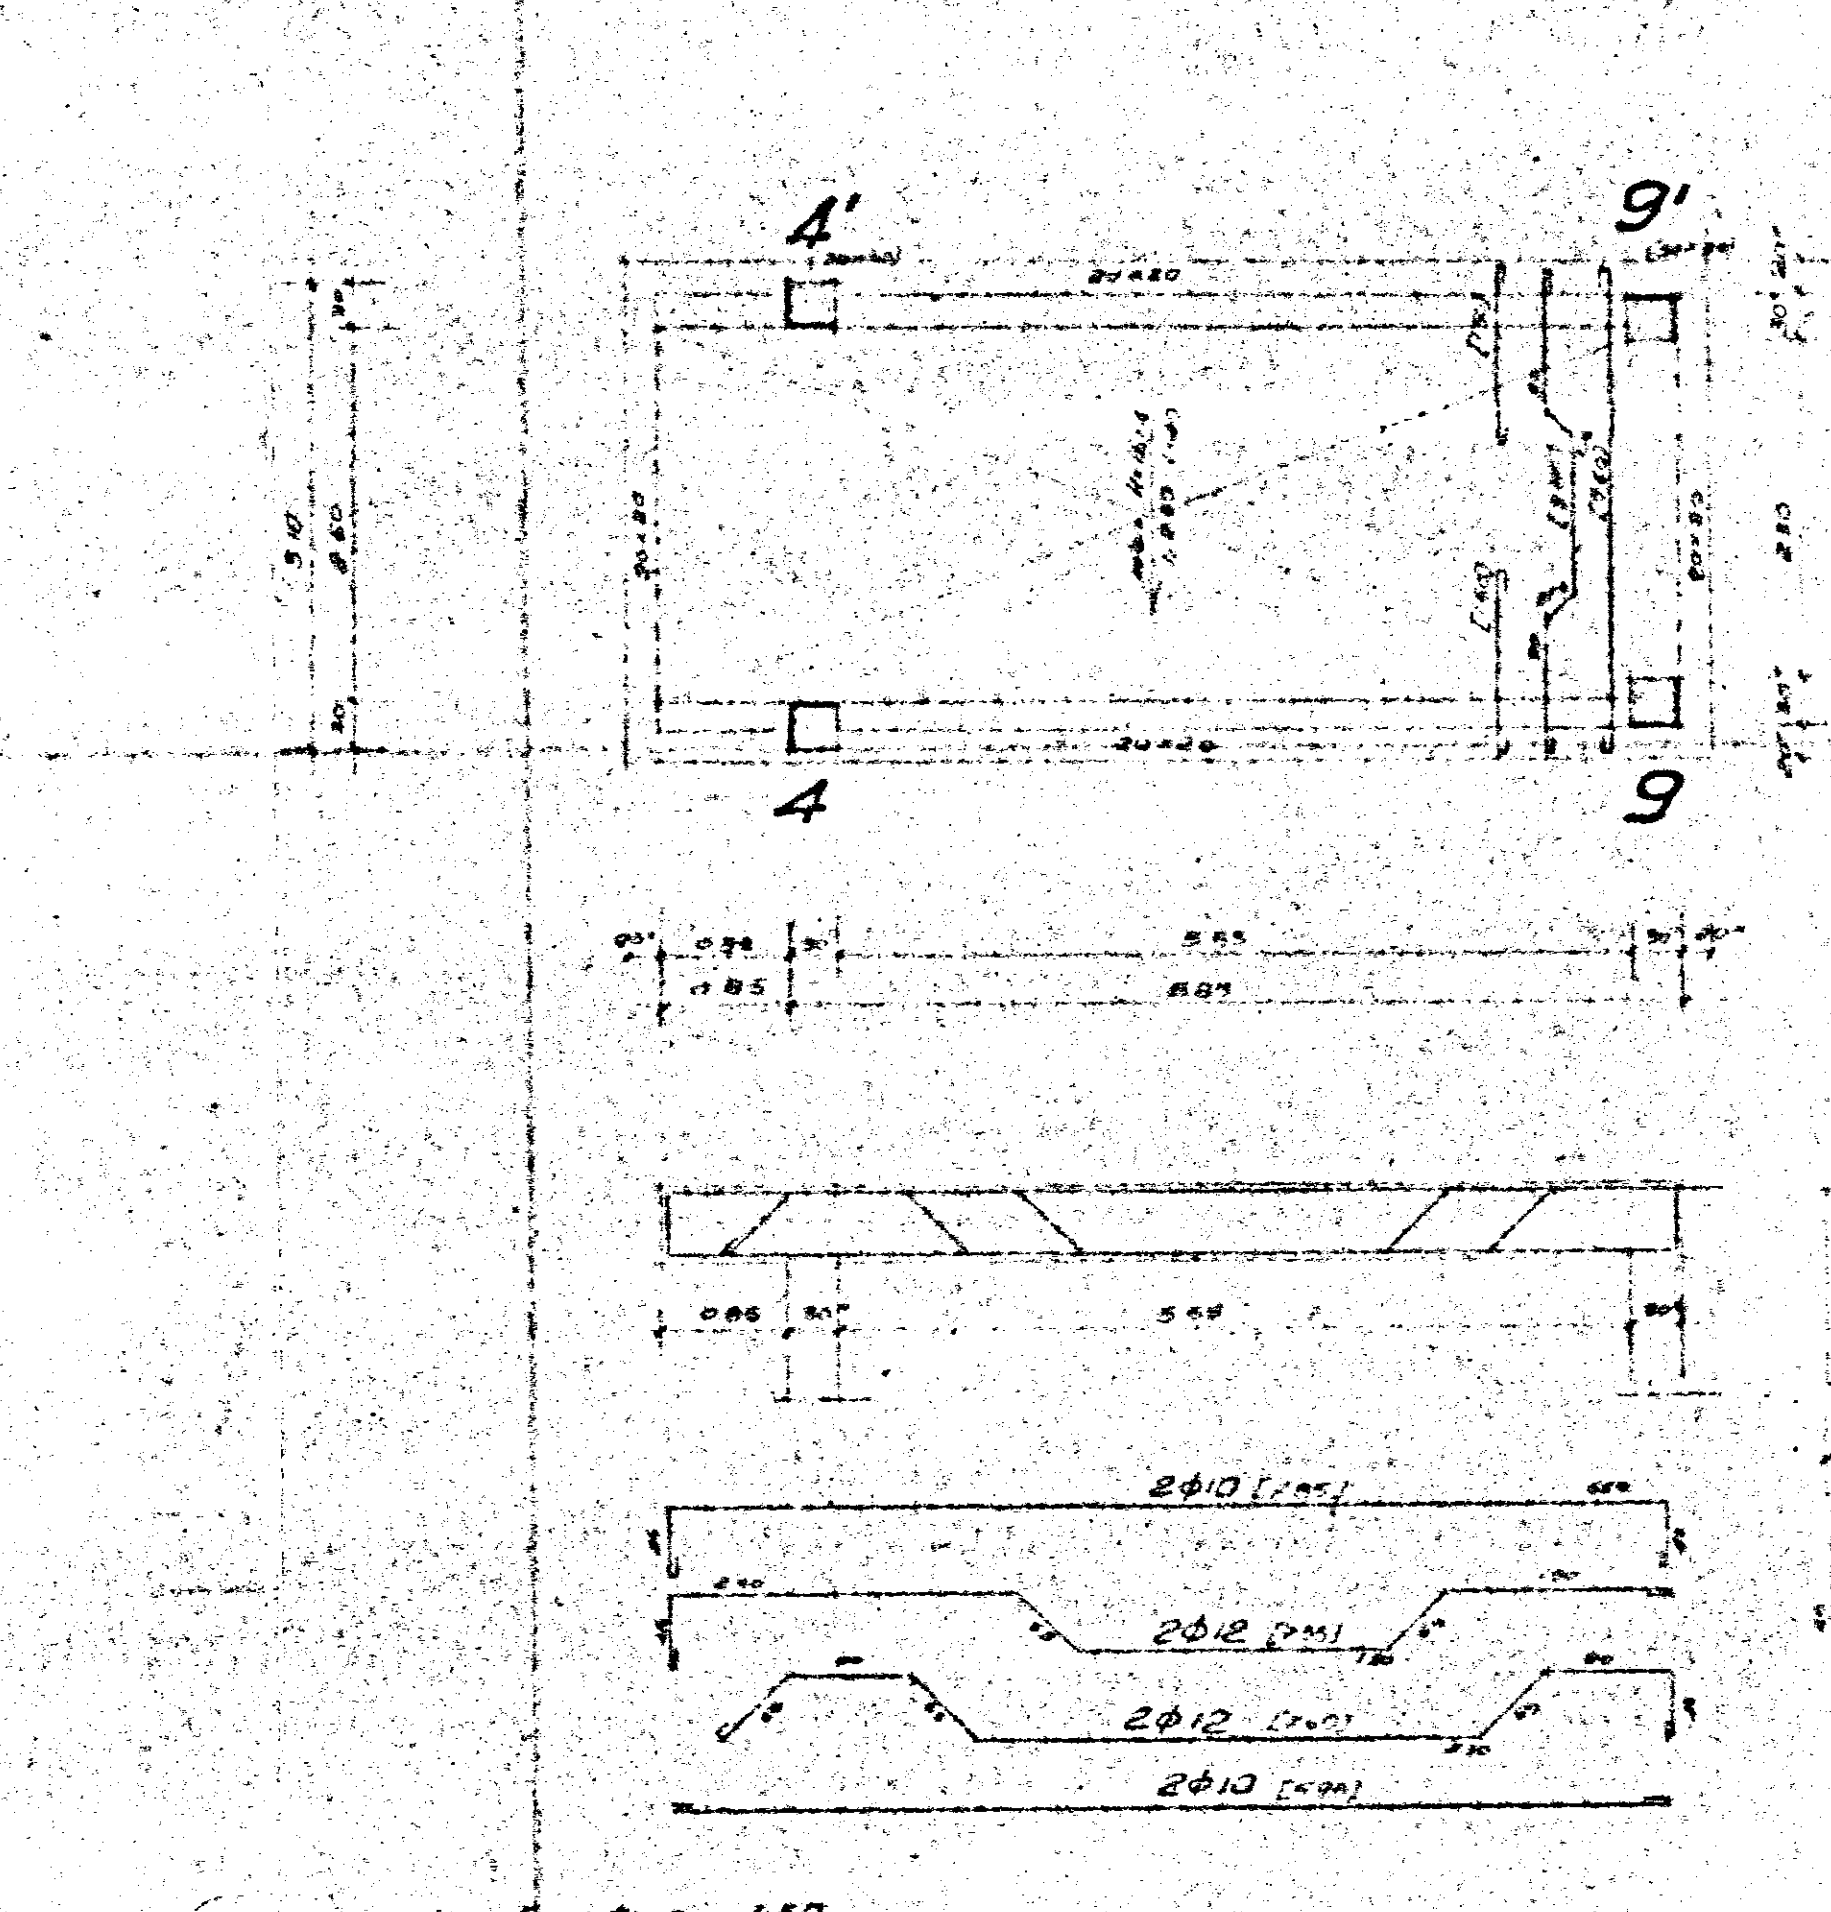

IMPRESA ING. R. LECCISI		
GES. CAL.	EDILIZIA SOVVENZIONATA	Dis. 12/11/50
PROGRAMMA	INTERVENTO N° 82	SCALA 1:20/1:50
PALAZZINA D		calcoli G.A.
PARTICOLARI E ARMATURE DELLA SCALA		