


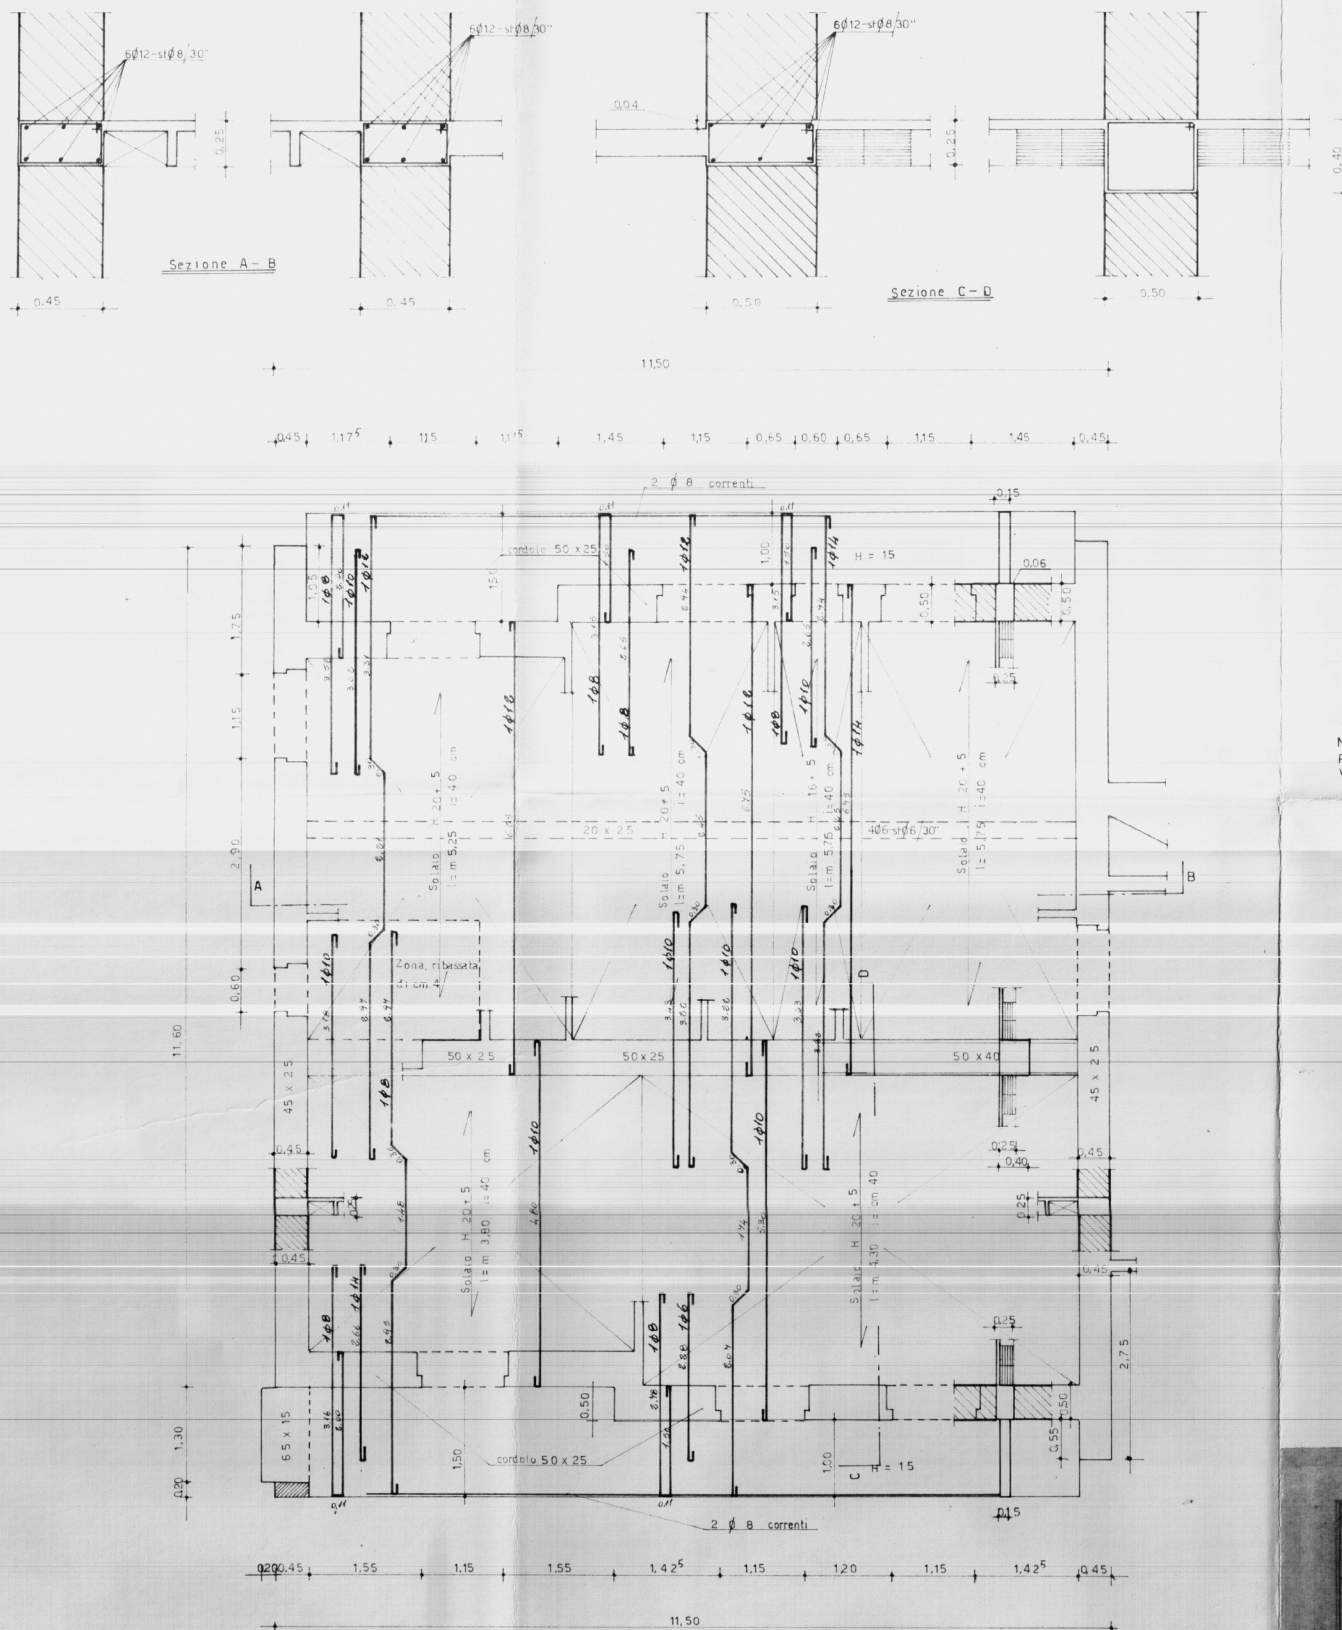

N.B.
Per la trave ed il cordolo sul muro di spina
vedere la tavola n. 5

Calcestruzzo 3 al 730
Tondini Ø 42
G. 14 kg - 180 Kg/m

COOPERATIVA "LA PRIMAVERA",
FASANO DI BRINDISI
IL PRESIDENTE
(Enigi Sabatelli)

Enigi Sabatelli

GESTIONE CASE LAVORATORI (legge 14-2-63)	TIPO DI FINANZIAMENTO (art. 10)	STAZIONE APPALTANTE COOPERATIVA LA PRIMAVERA
PROGETTO PER LA COSTRUZIONE DI UNA PALAZZINA DI NOVE APPARTAMENTI IN FASANO - Prov. di Brindisi		data: / / 4
PIANTA CARPENTERIA SOLAIO A QUOTA + 4.96 e 4.32 ESTRADOSSO Quota 1.50-1.20		art. 10
Dott. Ing. G. ANGELINI	EDILIZIA	note
Dott. Ing. N. VIVARELLI SCARISCIA	IMPIANTI	
Dott. Ing. A. MALDARI	STRUTTURE	
Dott. Ing. G. ANGELINI	DIREZIONE LAVORI	controllo visto