


COPIA

3

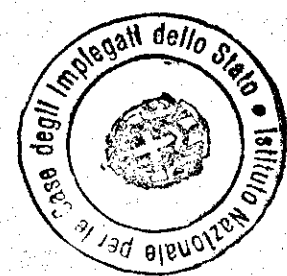

Visto: L'ing. Capo 1^a Sezione
dott. ing. Francesco Allegra

Visto: Il Capo dei Servizi Tecnici
dott. ing. Giuseppe Petrilli


13 GEN 1940

Per copia conforme


Visto: Il Capo dei Servizi Tecnici
dott. ing. Giuseppe Petrilli

Giuseppe Petrilli


I.N.C.I.S. BRINDISI - PROGETTO ESECUTIVO
PER UNA CASA DEGLI UFFICIALI

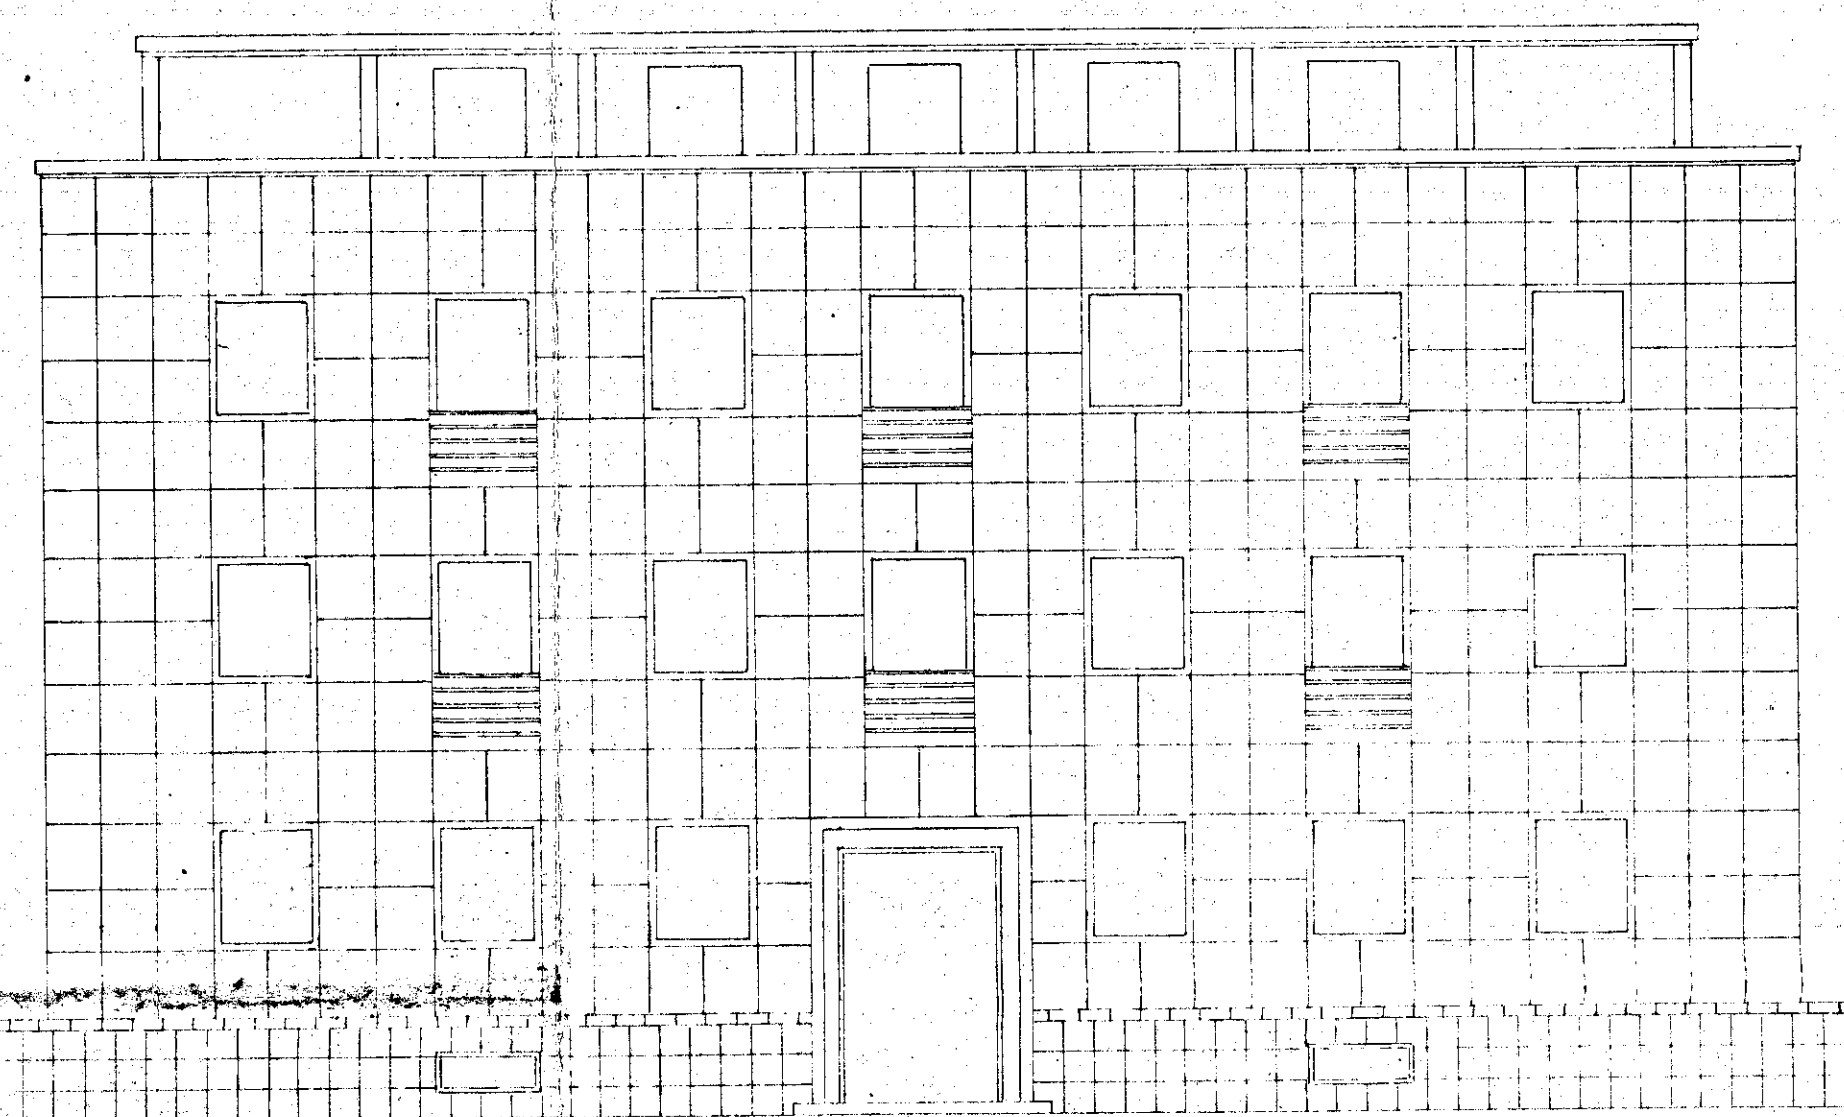

Prospetto sulla via Baracca

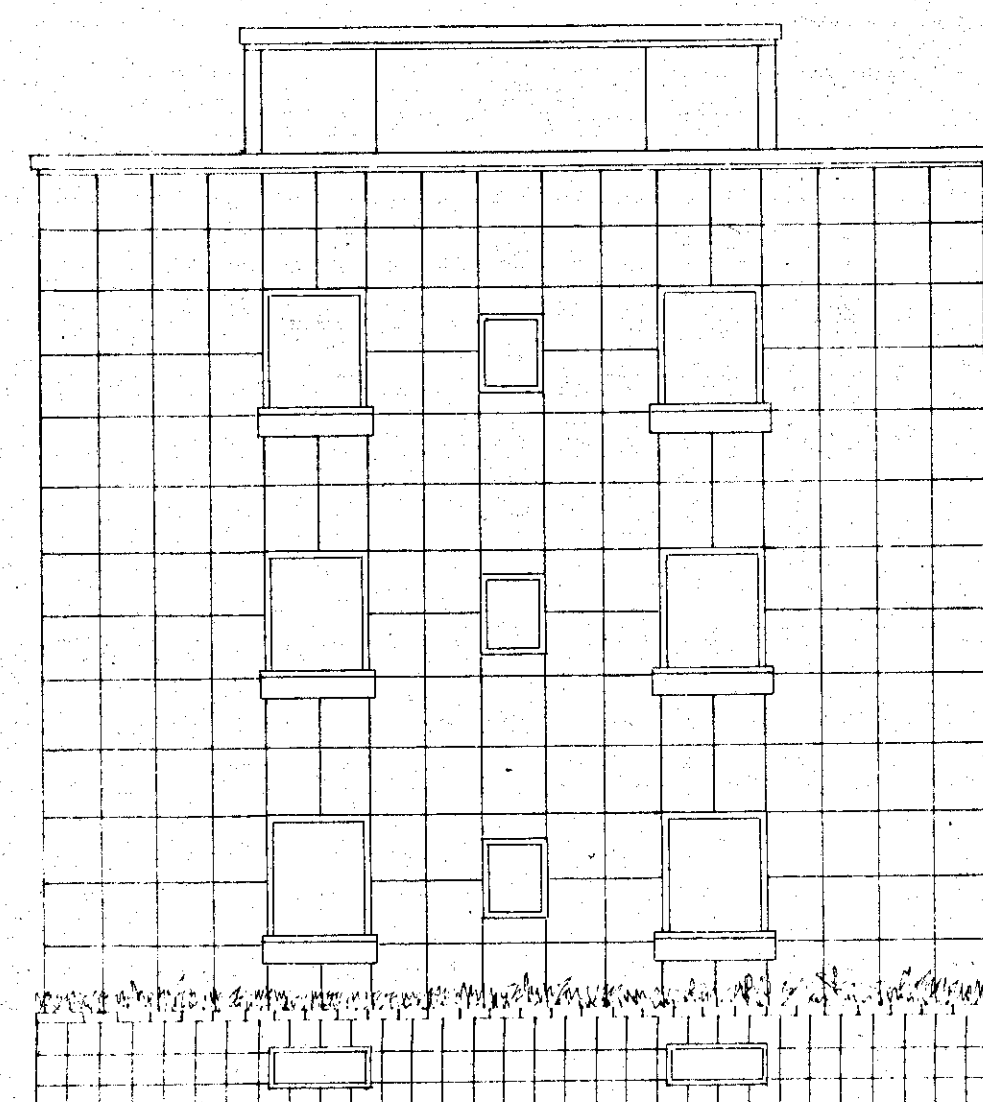

Fianco

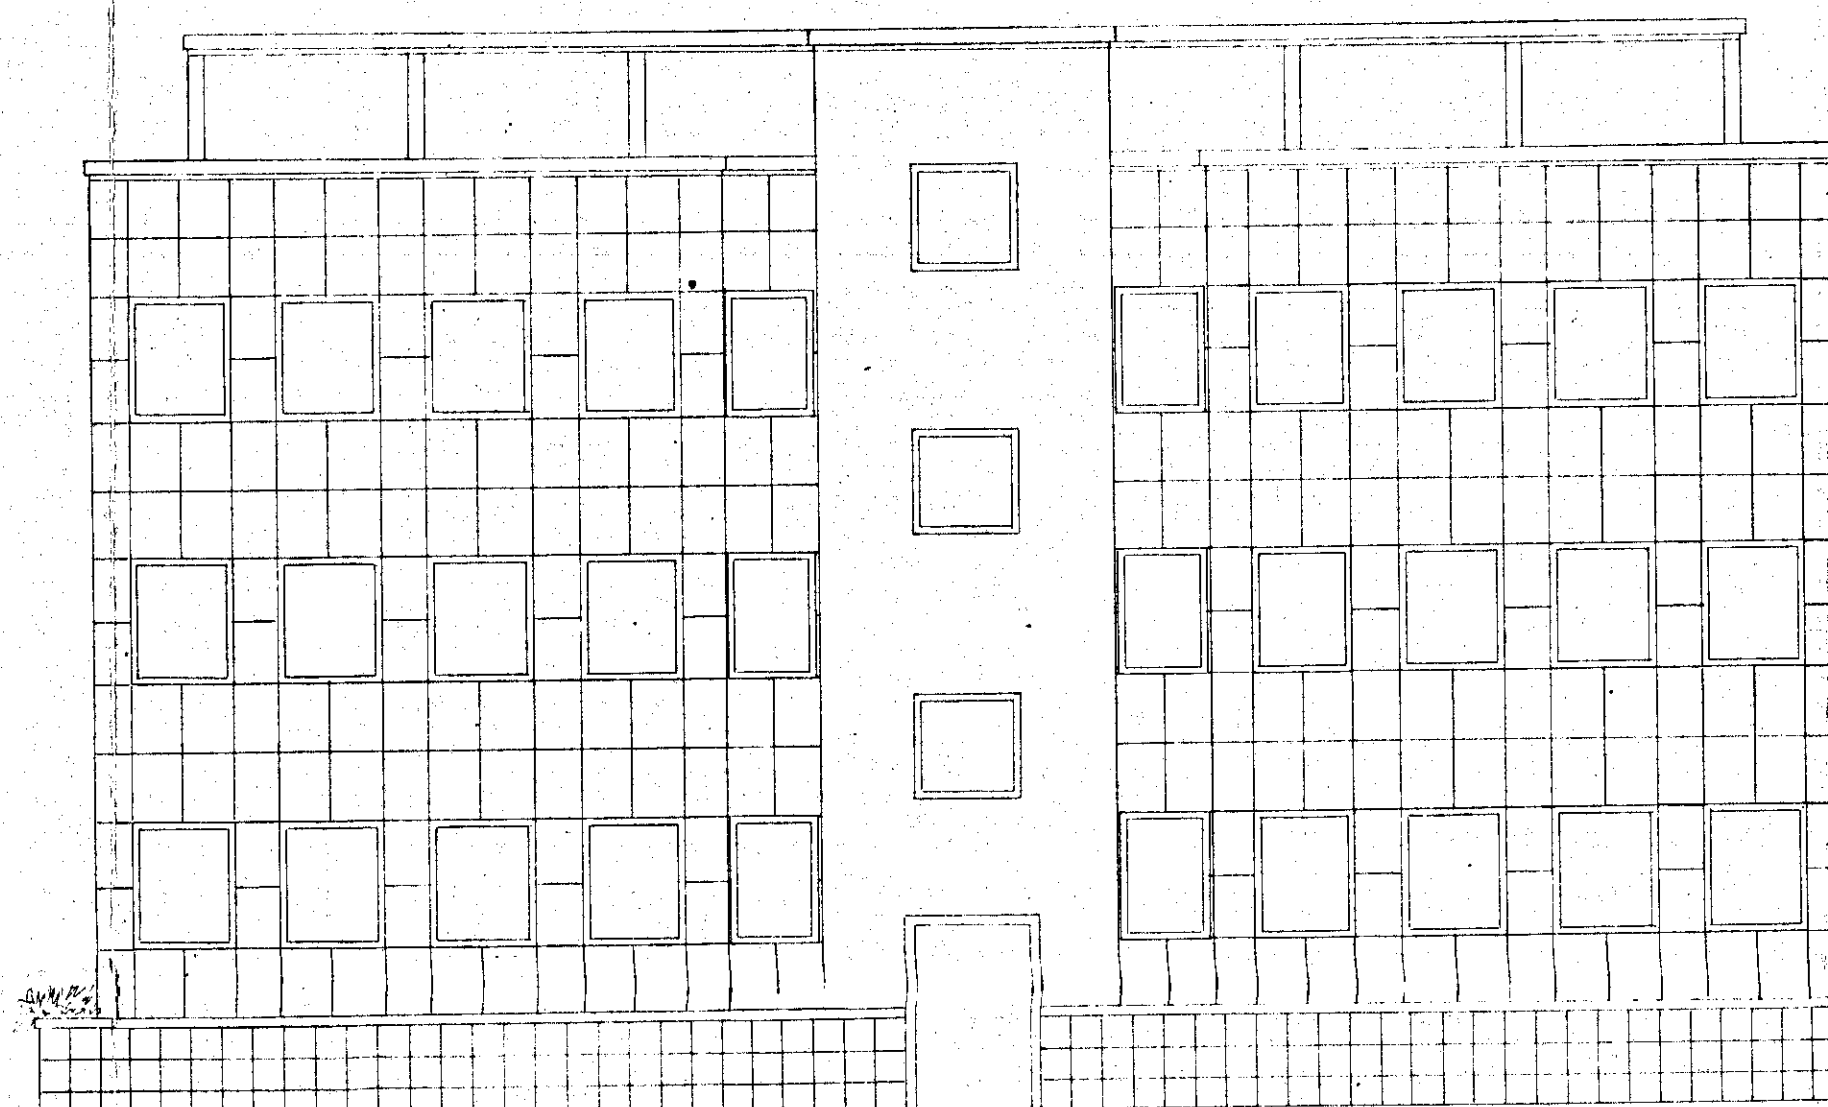

Retroprospetto

Studio Tecnico Ing. VIOLA Arch. JAMONÀ
Messina Roma