


CASE POPOLARI IN S. PIETRO VERMOTICO - LOTTO 2°

SCALA 1:100

SCHEMA IMPIANTO IDRICO

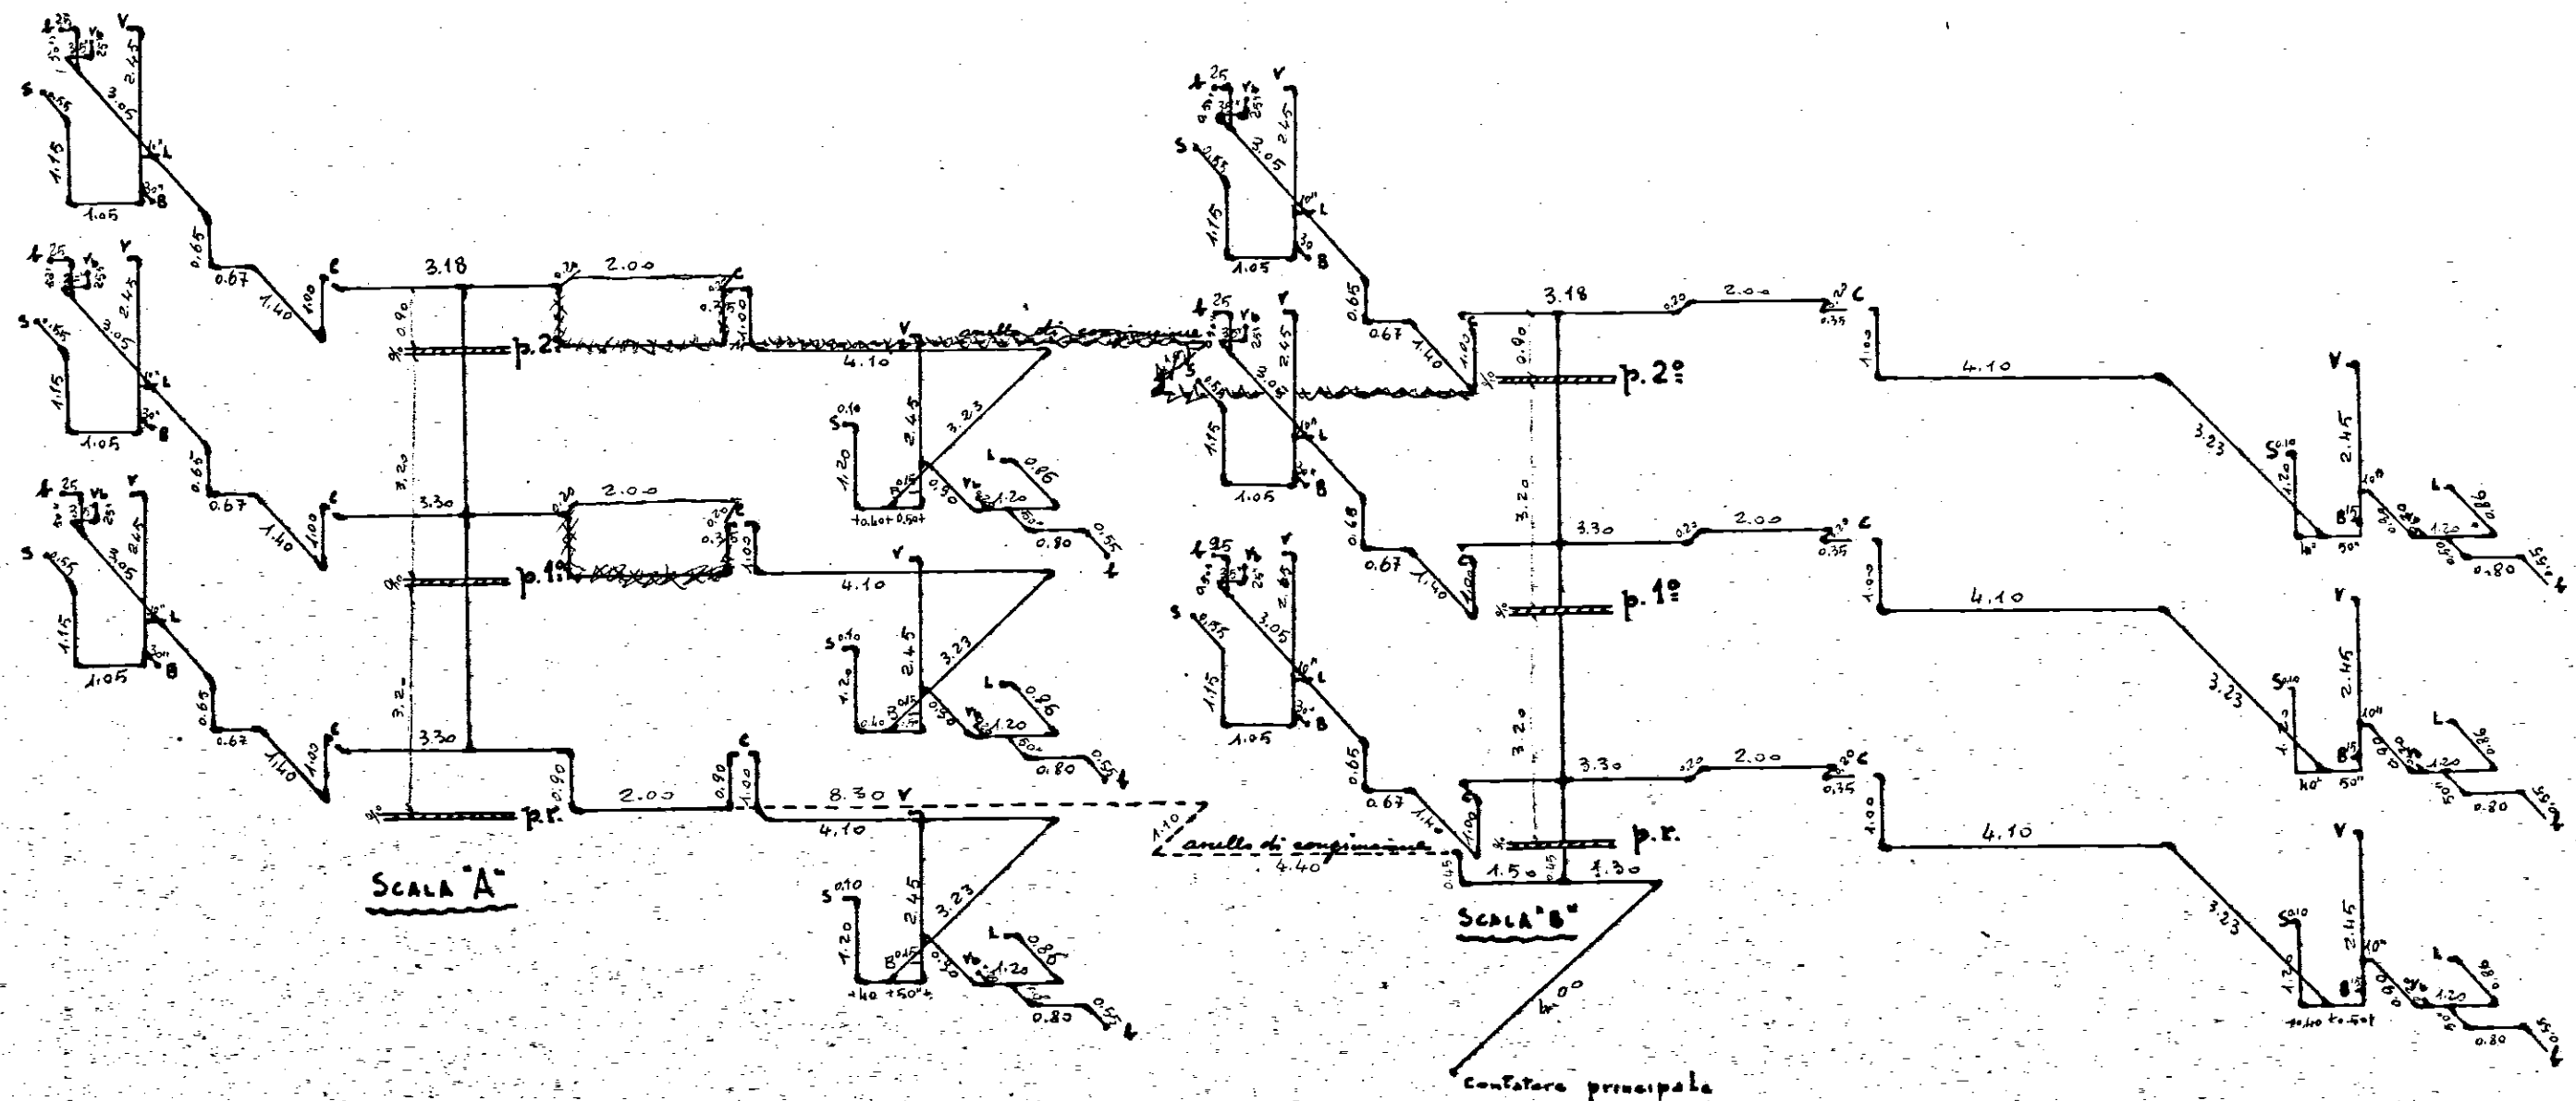

- C : contatore.
- S : rubinetto vaschetta scolapiatti.
- V : vaschetta sanitario W.C.
- B : bidet.
- Vu : rubinetto vasca da bagno.
- L : lavabo.
- E : lavastoviglie.