




Trave Scantinato

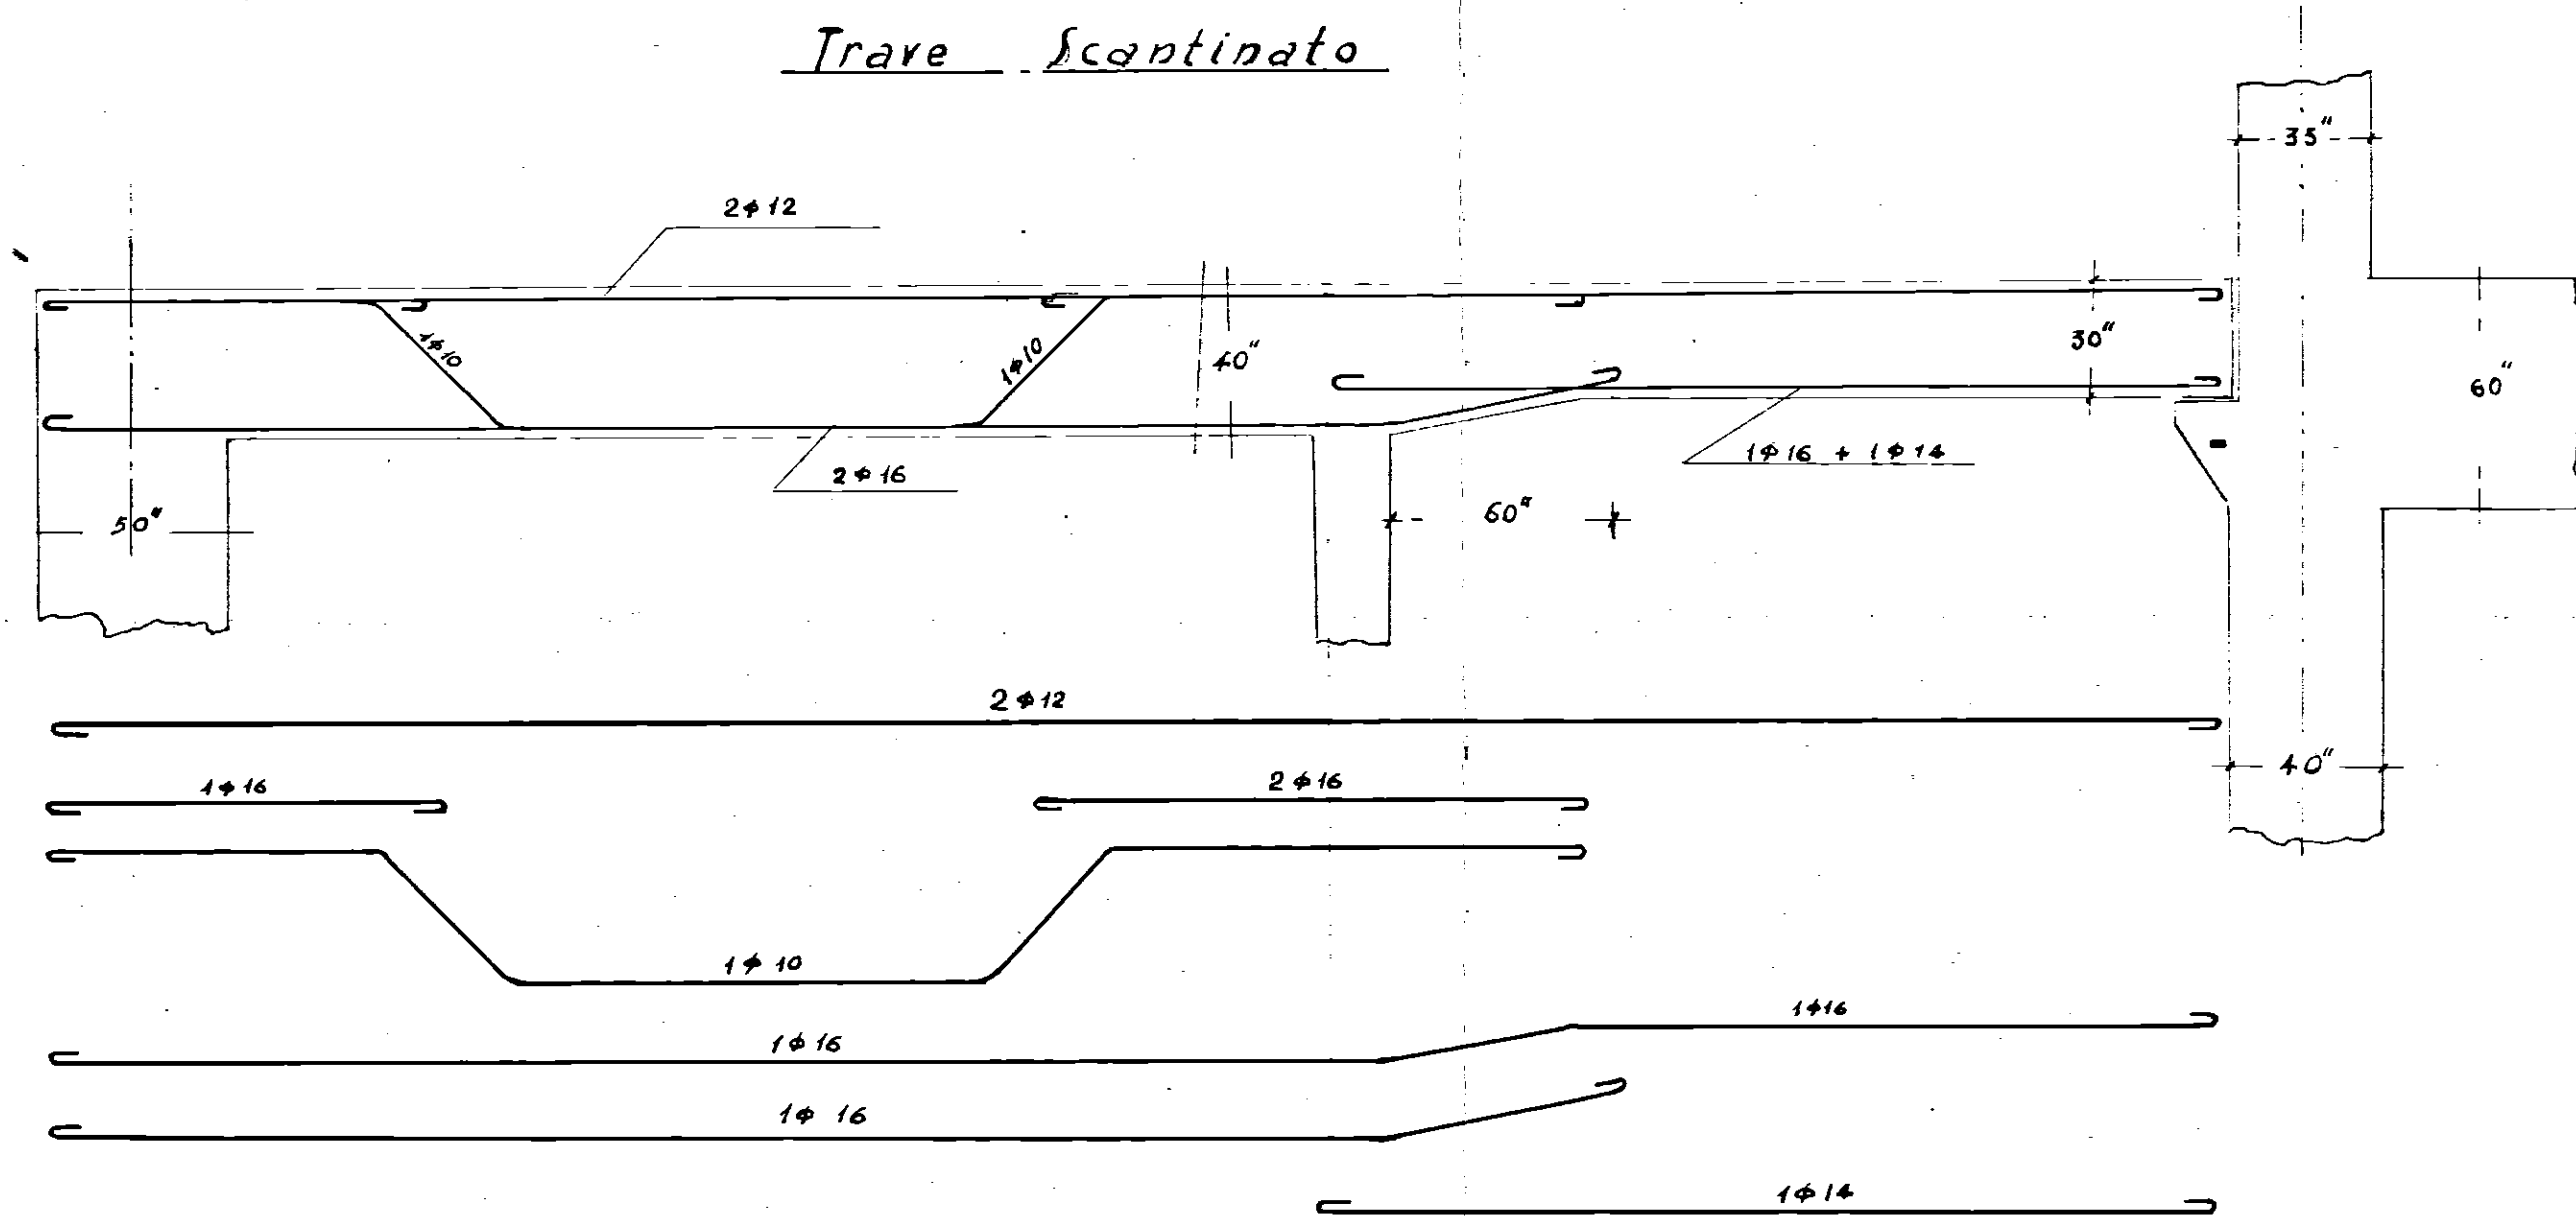


Fondazione Pilastro

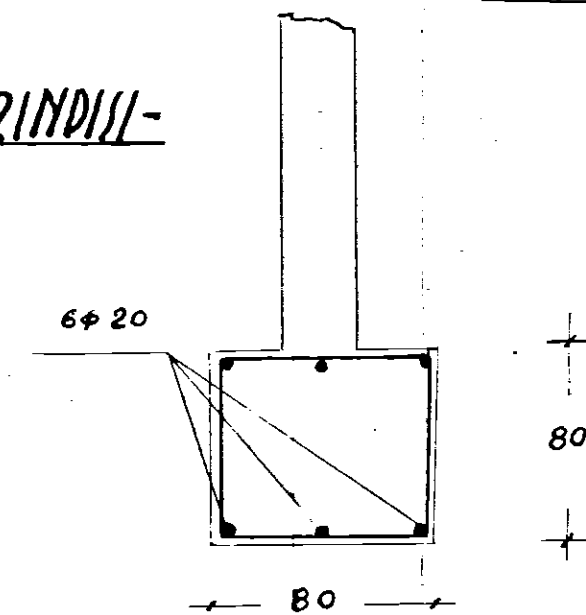


Trave giunto di dilatazione

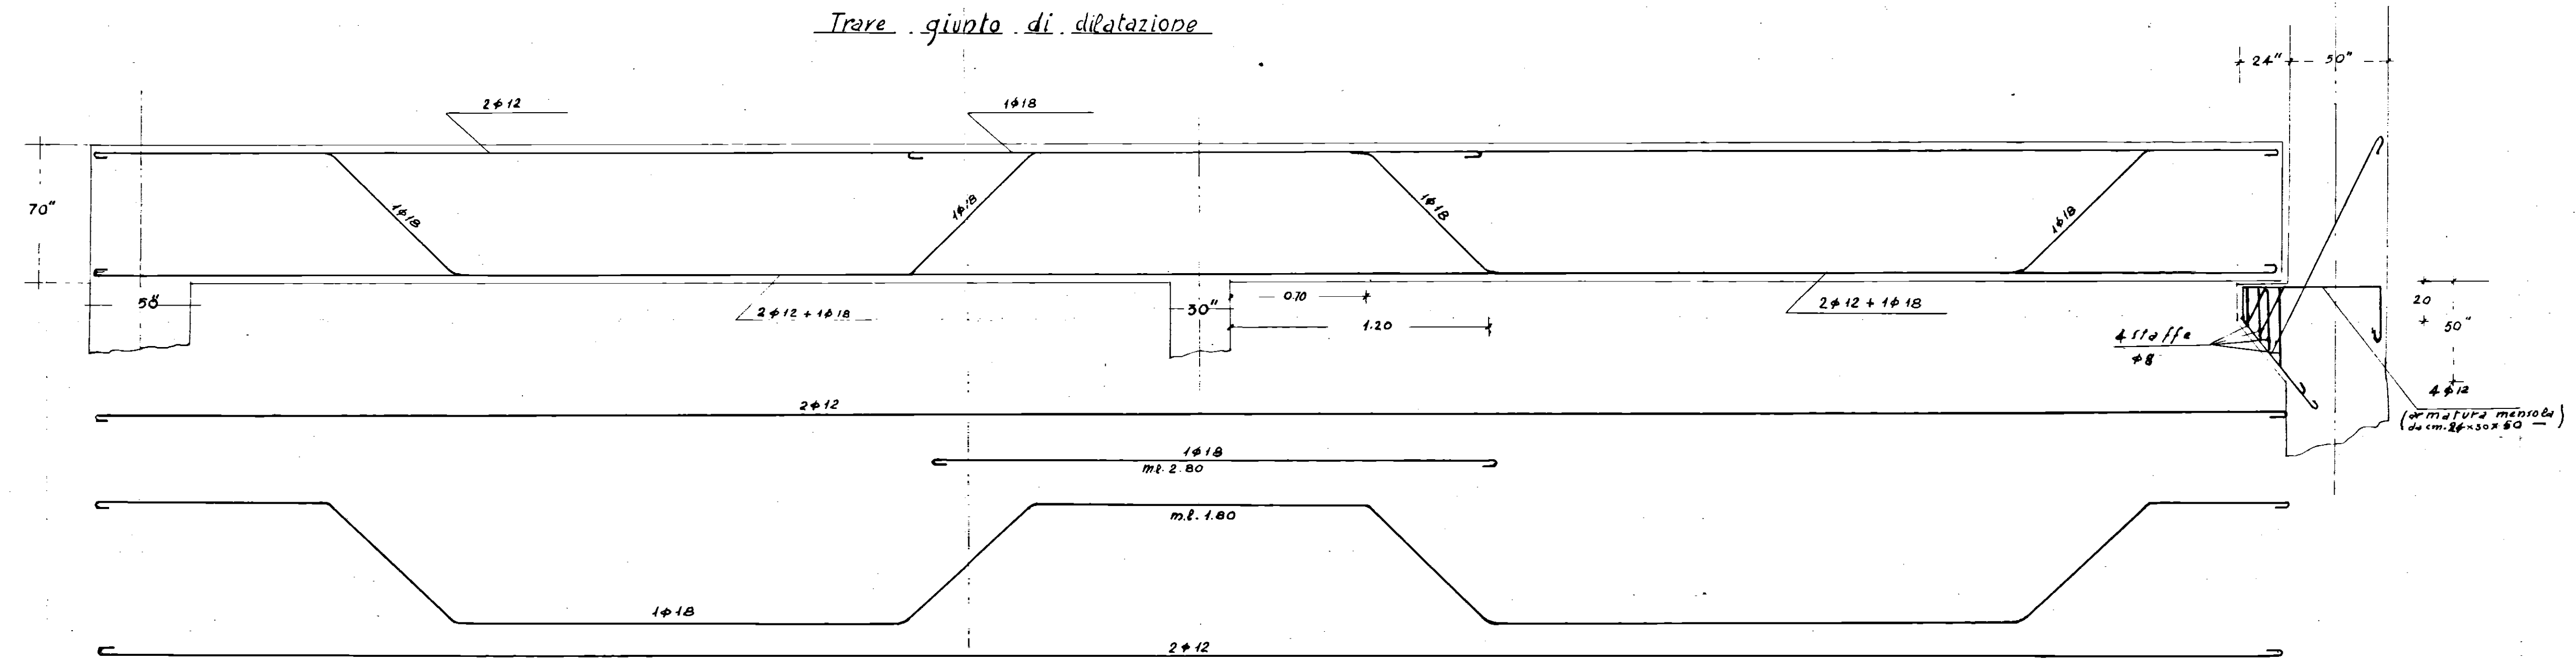

Sezione mezzaria

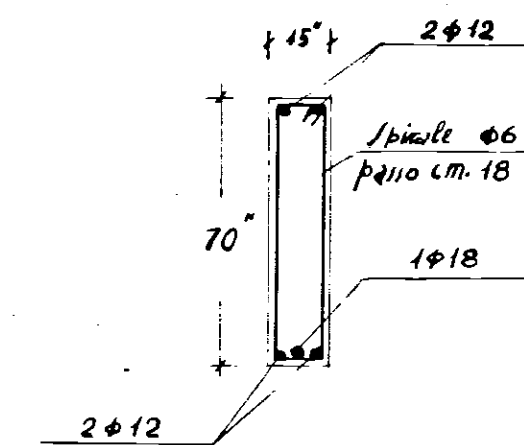

Sezione Incastro

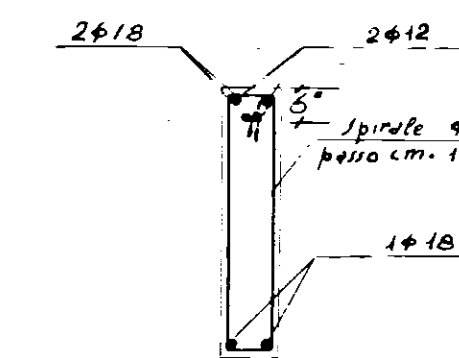

QUARTIERE INA-CASA IN LOCALITA' COMMENDA-BRINDISI-
ISTITUTO AUTONOMO CASE POPOLARI
IMPRESA COMM. ANTONUCCI ALBERTO
FABBRICATO - TIPO A-
SCALA 1:20

Handwritten signature