IMPRESA: ING. RUGGERO LECCISI - BRINDISI

QUARTIERE COORDINATO RIONE PARADISO
CEP. BRINDISI - SETTORE U.N.R.R.A.-C.A.S.A.S.
TIPO IN LINEA LUNGO

DIS. N° 8 A

DATA

MAG.

CARPENTERIA COPERTURA ULTIMO SOLAIO
SCALA 1:50

CALCOLI: STUDIO TECNICO DOTT. ING. LEONARDO ROTI - BRINDISI

L'IMPRESA

VISTO: si approva
L'INGEGNERE CAPO
DIRETTORE DEI LAVORI
(Dr. Ing. Mario Fusi)

I.S.E.S. G.A. UNRRA-CASAS BARI

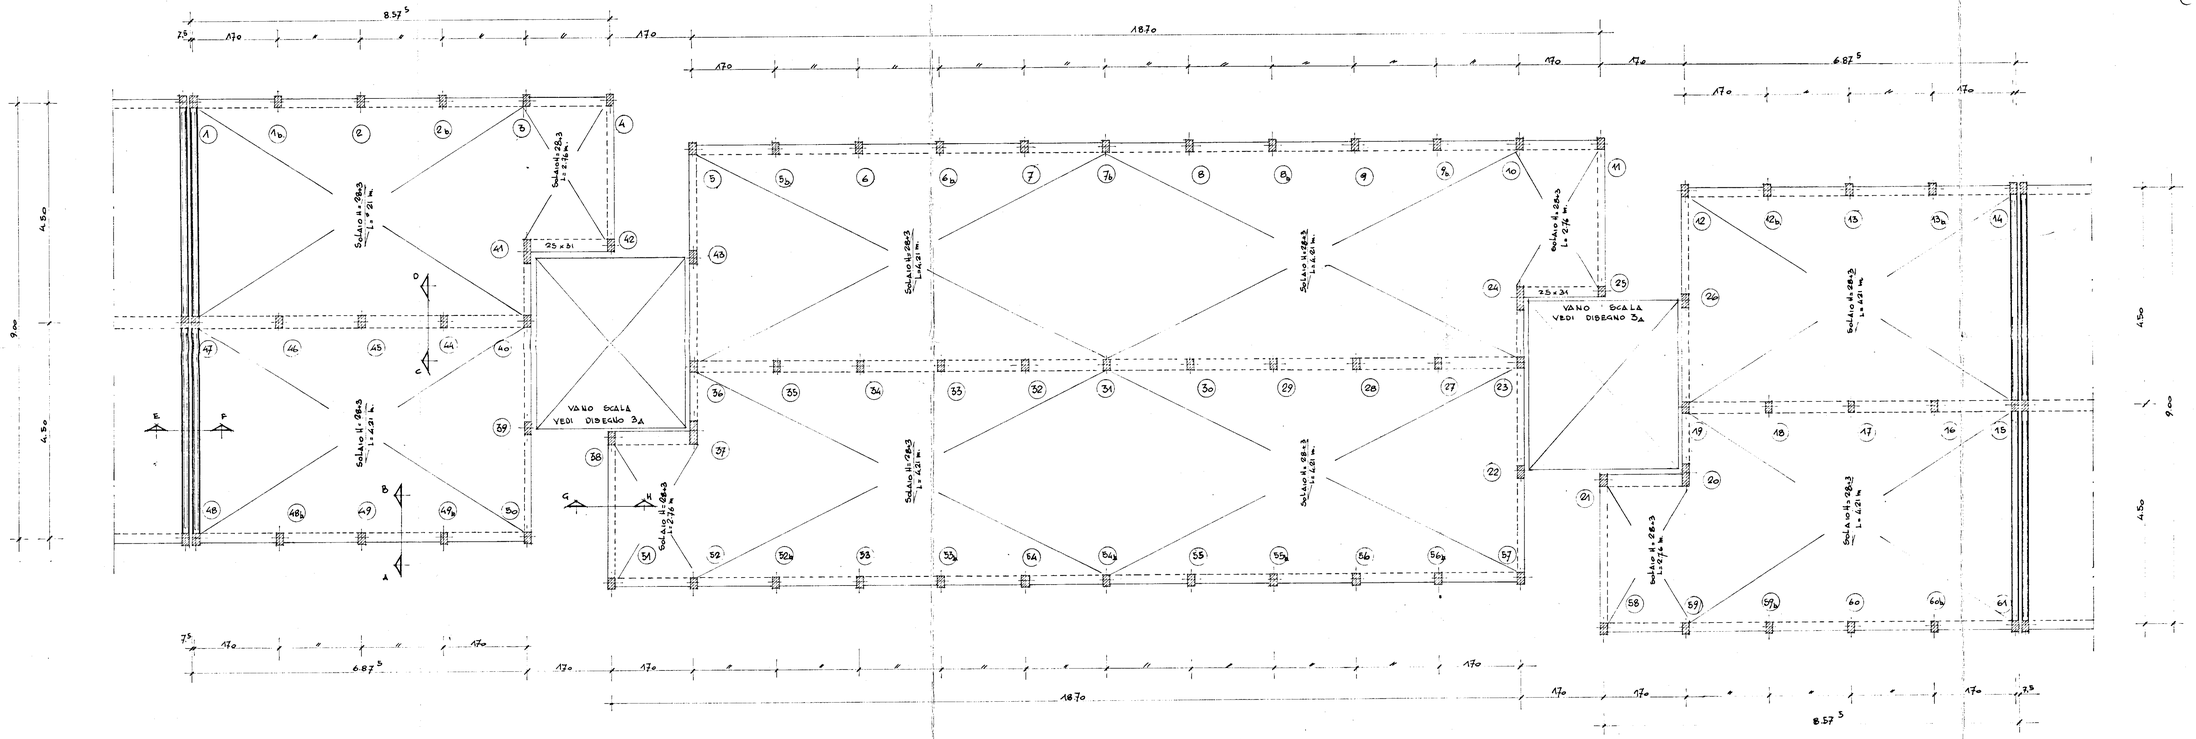

GEZIONE A-B

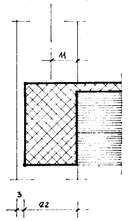

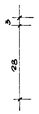

GEZIONE C-D

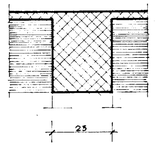

GEZIONE E-F

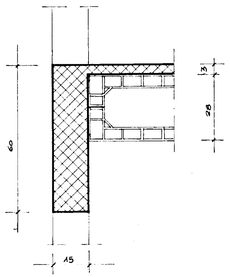
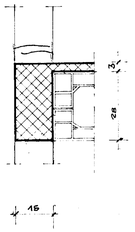
GEZIONE G-H