




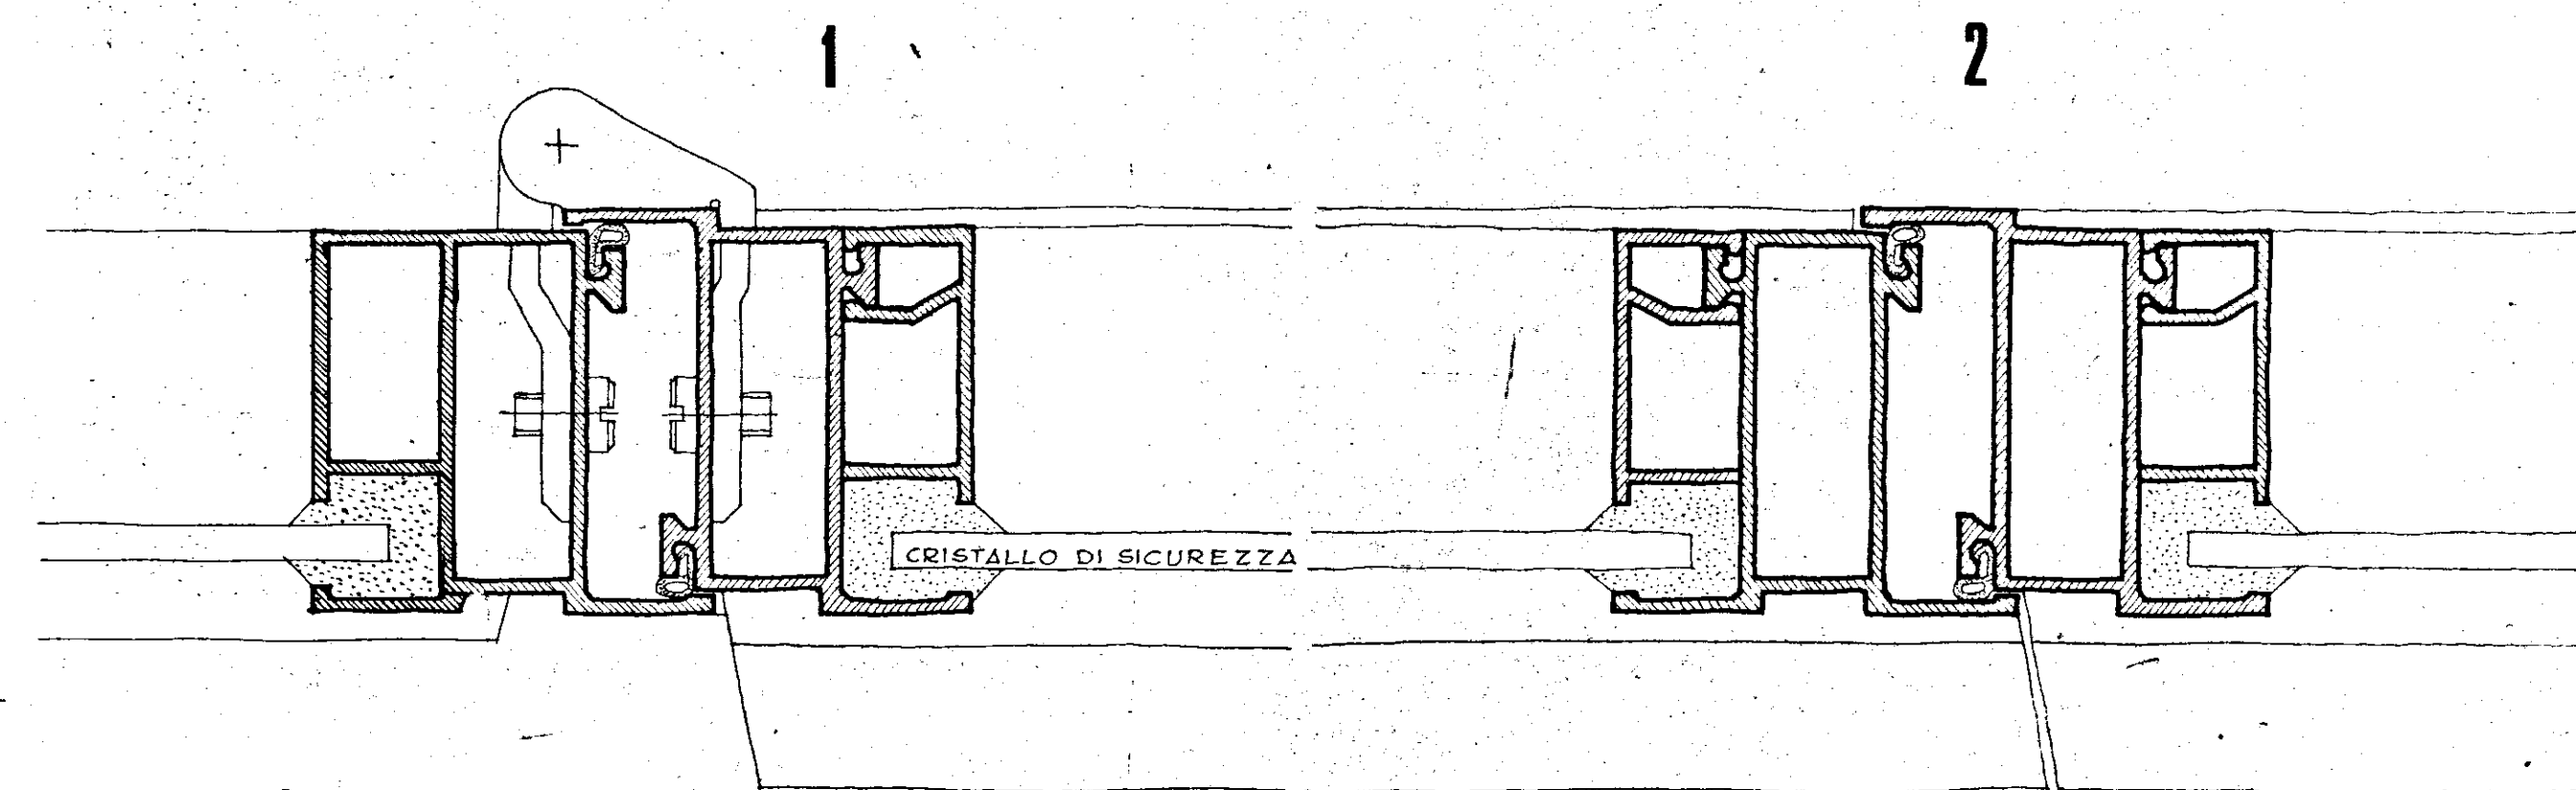

SCHEMA VETRATA IN ALLUMINIO ANODIZZATO - INGR. PRINCIPALE

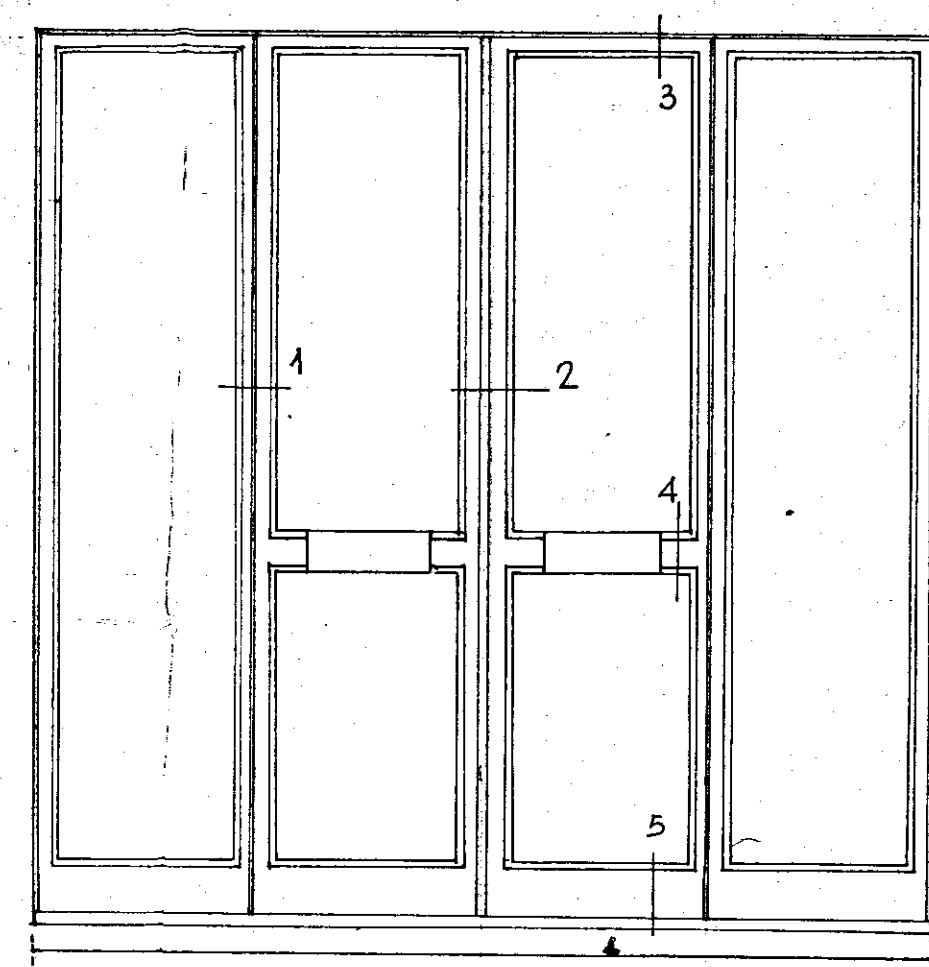

PROSPETTO 1:20

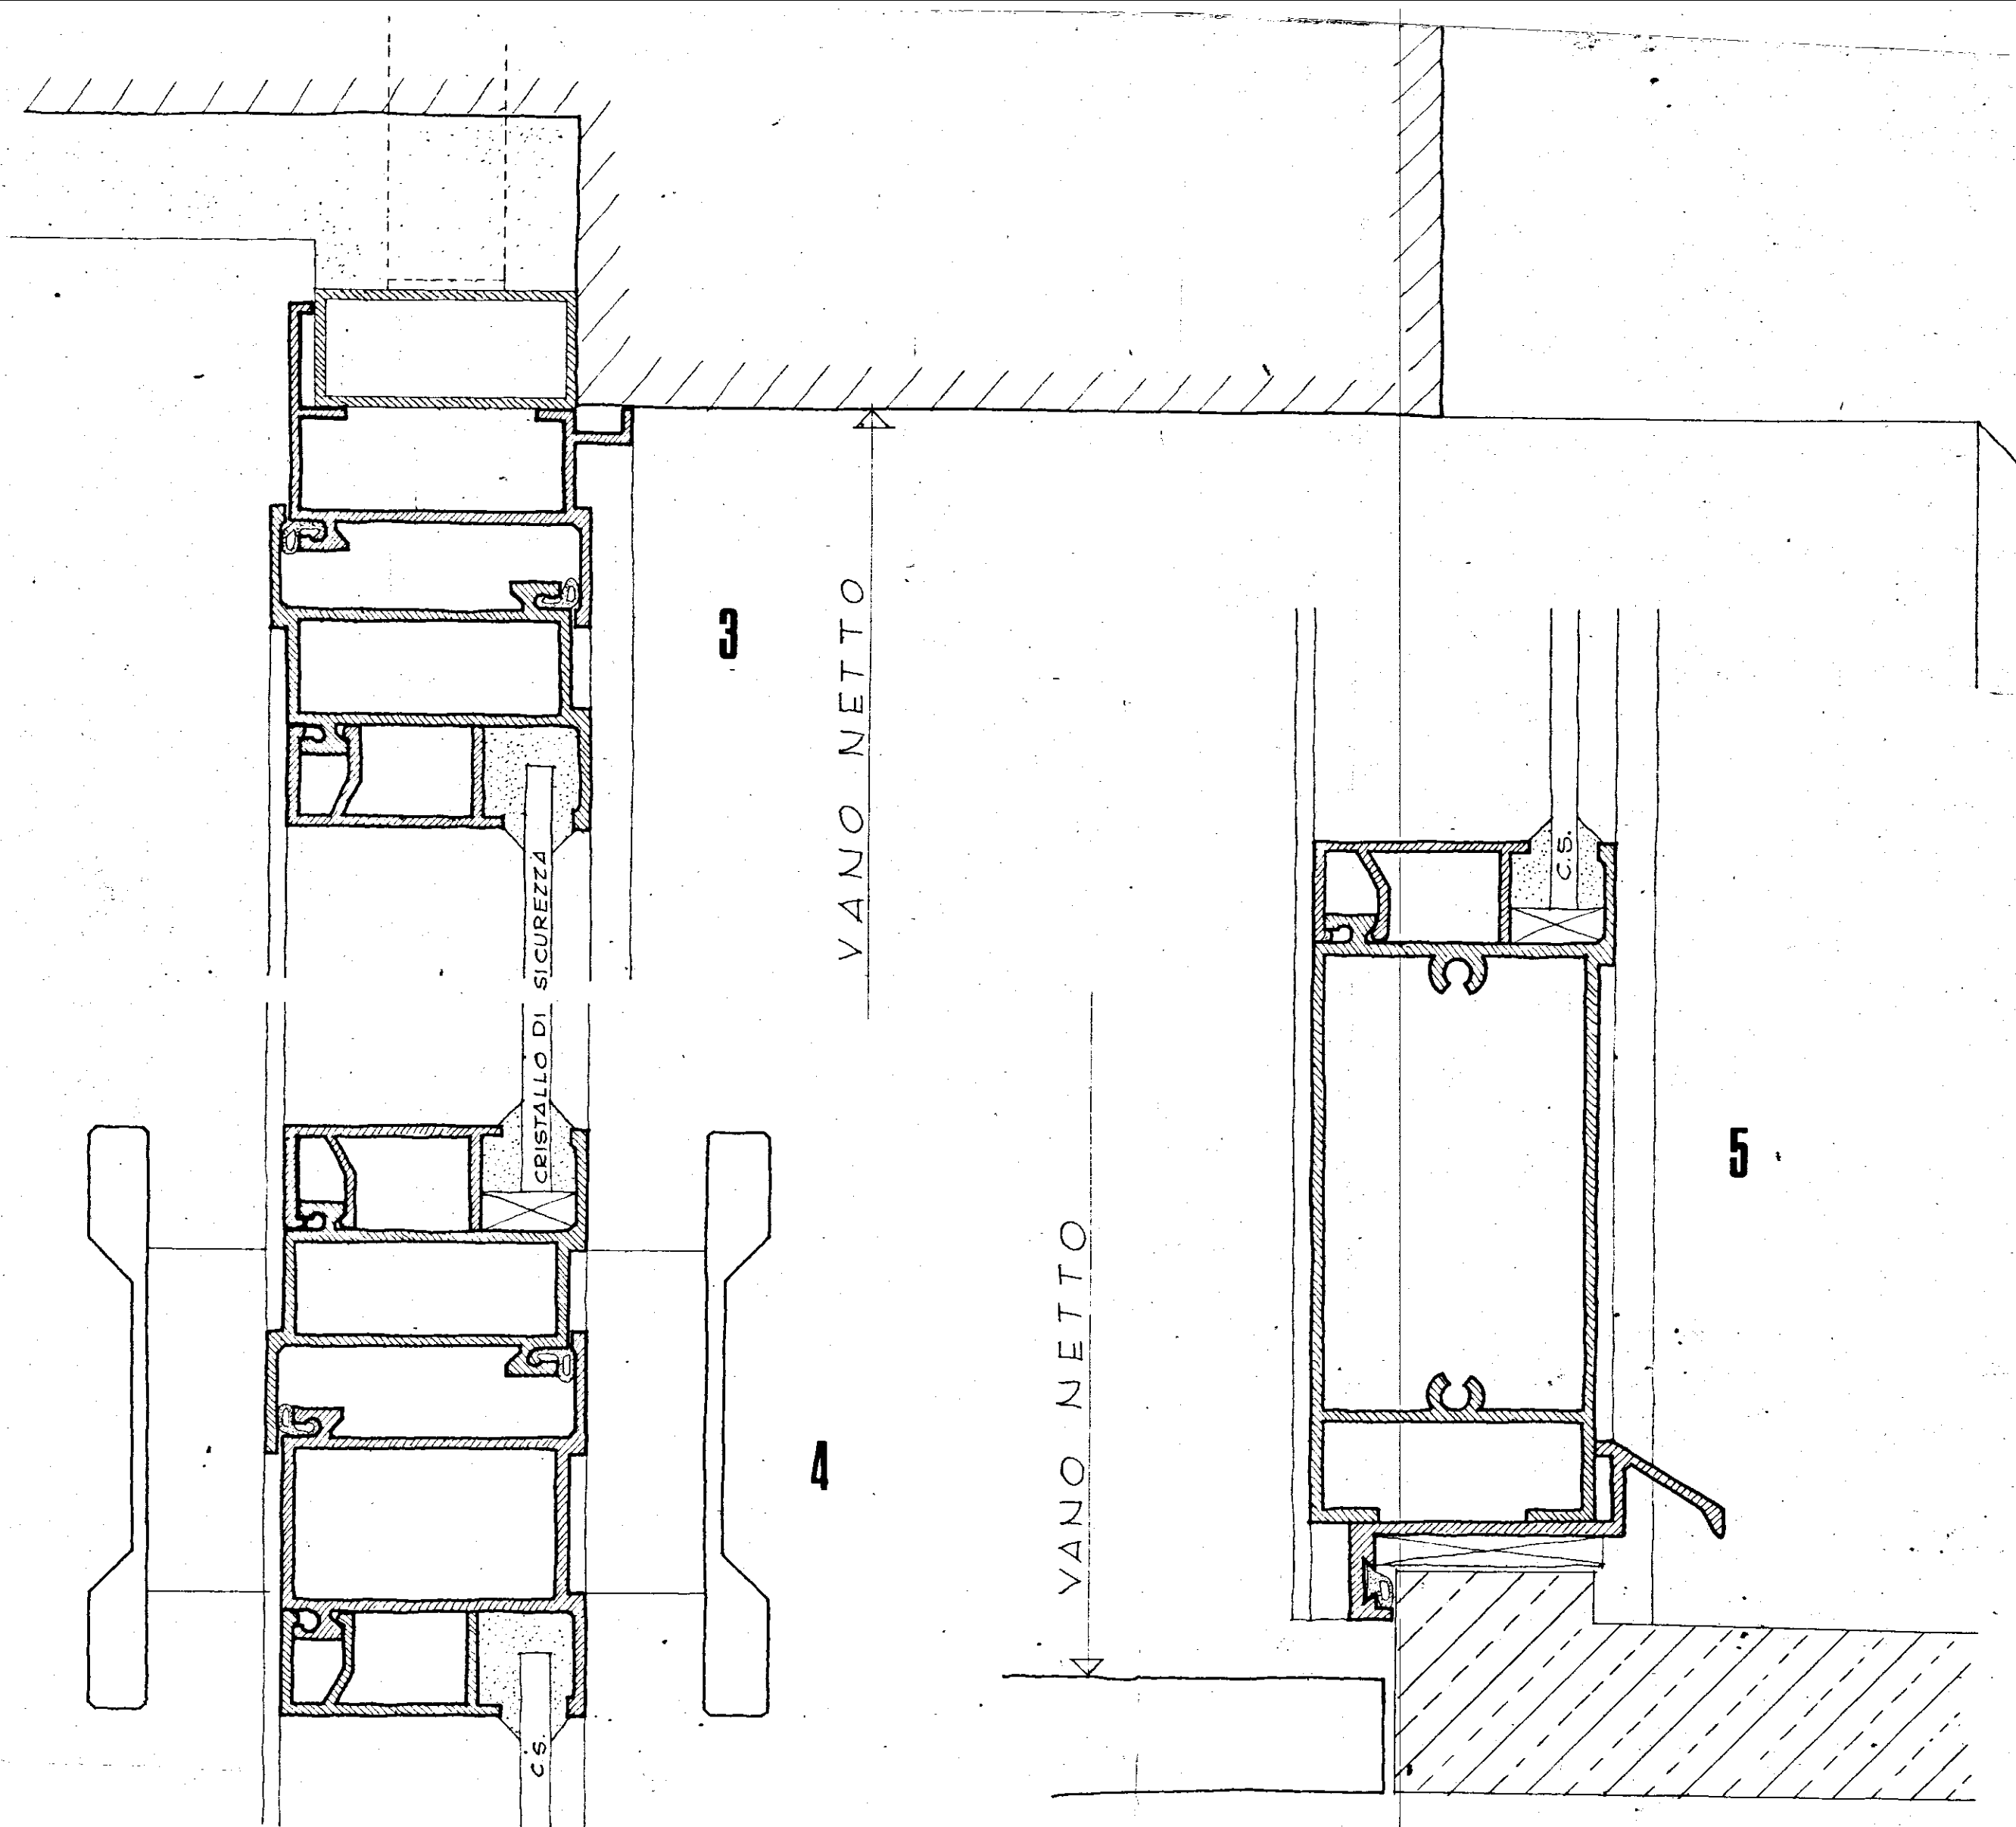

INCIS SERVIZIO TECNICO
UFFICIO STUDI E PROGETTI

SEZIONE ARCHITETTURA

LEGGE 422 DESTINAZIONE G.I.
PRATICA 1460 CITTÀ BRINDISI
70/13 UBICAZIONE QUARTIERE SANT'ELIA
TAV. LOTTO
15 EDIFICIO A-B

PARTICOLARE VETRATA INGRESSO

RAPP. 1:1

REDATTO IN DATA OTTOBRE 71

AGGIORNATO IN DATA

REDATTO DA DOTT. ARCH. E. CIGLIANO

DISEGNATO DA BELLA, DE ROSA, CENSONI

REVISIONATO DA

IL PROGETTISTA

IL CAPO DELLA SEZIONE DI ARCHITETTURA
IL DOTT. ARCH. M. A. DRAGO (Arch. Maria Antonietta Drago)

IL CAPO DELL'UFFICIO STUDI E PROGETTI
IL DOTT. ARCH. E. CIGLIANO (Arch. E. Cigliano)
CAPO DELLA SEZIONE TECNICA
F.to (Dott. Arch. Ferdinando Barattucci)

per copia conforme
IL DIRETTORE PRINCIPALE TECNICO
(Arch. Maria Antonietta Drago)

COPIA